


**COMUNE DI SAN SEVERO (FG)**

Progettazione Centrale Solare " Energia dell'olio del Tavoliere " da 50.859 kW

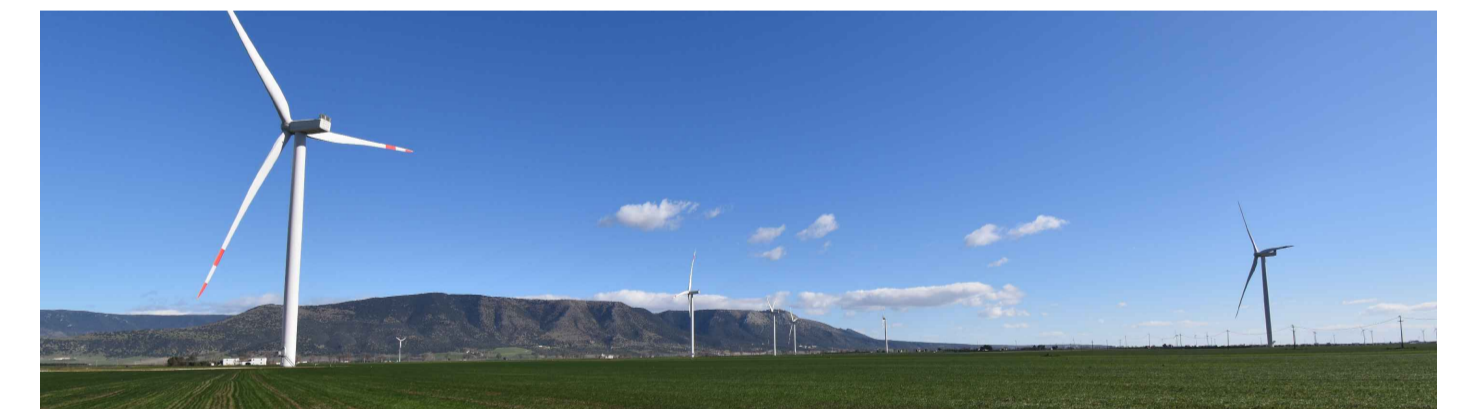

Proponente: **Peridot Solar** GREEN ENERGY SOLUTIONS Peridot Solar Blue s.r.l. Via Alberico Albricci, 7 - 20122 Milano (MI) - Italia

Investitore agricolo superintensivo : **OXY CAPITAL** OXY CAPITAL Largo Donegani,2 - 20121 Milano (MI) - Italia

Partner:

**OLIO DANTE**

Progettazione:

**progetto verde**  
studio di architettura del paesaggio

**AEDES GROUP**  
ENGINEERING

**MARE RINNOVABILI**

Titolo: Layout su Ortofoto

N° Elaborato: 83

Cod: PT\_20

Scala: 1:2000

tipo di progetto:

- RILIEVO
- PRELIMINARE
- DEFINITIVO
- ESECUTIVO

Progetto dell'inserimento paesaggistico e mitigazione

**Progettista:**  
Agr. Fabrizio Cembalo Sambiasi  
Arch. Alessandro Visalli

**Collaboratori:**  
Agr. Rossa Verde  
Arch. Anna Sinica  
Urb. Enrico Borrelli  
Urb. Daniela Marrone  
Urb. Patrizia Ruggiero

Progettazione elettrica e civile

**Progettista:**  
Ing. Rolando Roberto  
Ing. Marco Balzano

**Collaboratori:**  
Ing. Simone Bonacini  
Ing. Giselle Roberto

**Consulenza geologia**  
Geol. Gaetano Ciccarelli

**Consulenza archeologia**  
Archeol. Concetta C. Costa

Rev.	Descrizione	Data	Formato	Elaborato da	Controllato da	Approvato da
00	Consegna	Dicembre 2022		Rolando Roberto	Giselle Roberto	Rolando Roberto