

PROGETTISTI INCARICATI

Ing. Anna Rita PETROSELLI Phd
Studio Tecnico Via Genova, 24 - VITERBO (VT) -
CF: PTRNRT70E70M082A P.IVA 01387780560
Cell. 335 6104533
e-mail: annarita.petrocelli@gmail.com
Pec: annarita.petrocelli@ingpec.eu
Iscrizione Ordine Ingegneri Viterbo n. A976a

Ing. Fernando Fausto

C.F. FSTFNN57T31E330F
presso UNICABLE srl via delle Genziane 12 Castiglione del lago (PG)
tel 0756976354 cell 3382721657
mail: fernando@unicableimpianti.it
pec: unicablelrsr@pec.it
Iscrizione Ordine Ingegneri Perugia A859

ELABORATO

INQUADRAMENTO CATASTALE ELETTRODOTTO



CODICE	SCALA	STATO	DATA	REV.
BIO-CIN-ELPRO010	1:2.000	CONSEGNA	15/07/2022	00

Legenda


- Area di piano particolare
- Area disponibile al netto dei vincoli
- Tracciato cavidatto
- Cabine di scambio



EPSG: 32633



QUADRO DI UNIONE DELLE SEZIONI

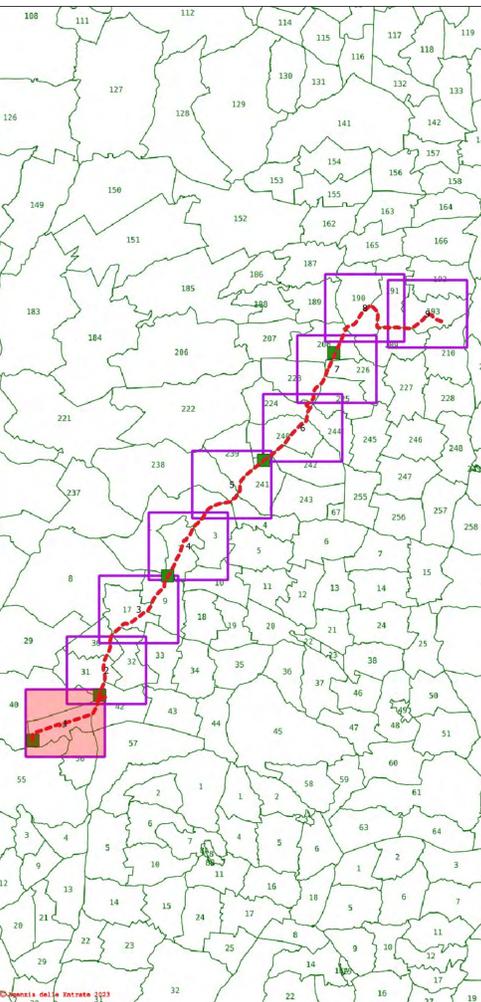

PROGETTISTI INCARICATI
Ing. Anna Rita PETROSELLI Phd
Studio Tecnico Via Genova, 24 - VITERBO (VT) -
CF: PTRNRT70E70M082A P.IVA 01387780560
Cell. 335 6104533
e-mail: annarita.petrocelli@gmail.com
Pec: annarita.petrocelli@ingpec.eu
Iscrizione Ordine Ingegneri Viterbo n. A976a

Ing. Fernando Fausto
C.F. FSTFNN57T31E330F
presso UNICABLE srl via delle Genziane 12 Castiglione del lago (PG)
tel 0756976354 cell 3382721657
mail: fernando@unicableimpianti.it
pec: unicablelri@pec.it
Iscrizione Ordine Ingegneri Perugia A859

ELABORATO
INQUADRAMENTO CATASTALE ELETTRODOTTO





CODICE	SCALA	STATO	DATA	REV.
BIO-CIN-ELPROD10	1:2.000	CONSEGNA	15/07/2022	00

Legenda

- Area di piano particellare
- Area disponibile al netto dei vincoli
- Tracciato cavidotato
- Cabine di scambio

EPSG: 32633

QUADRO DI UNIONE DELLE SEZIONI

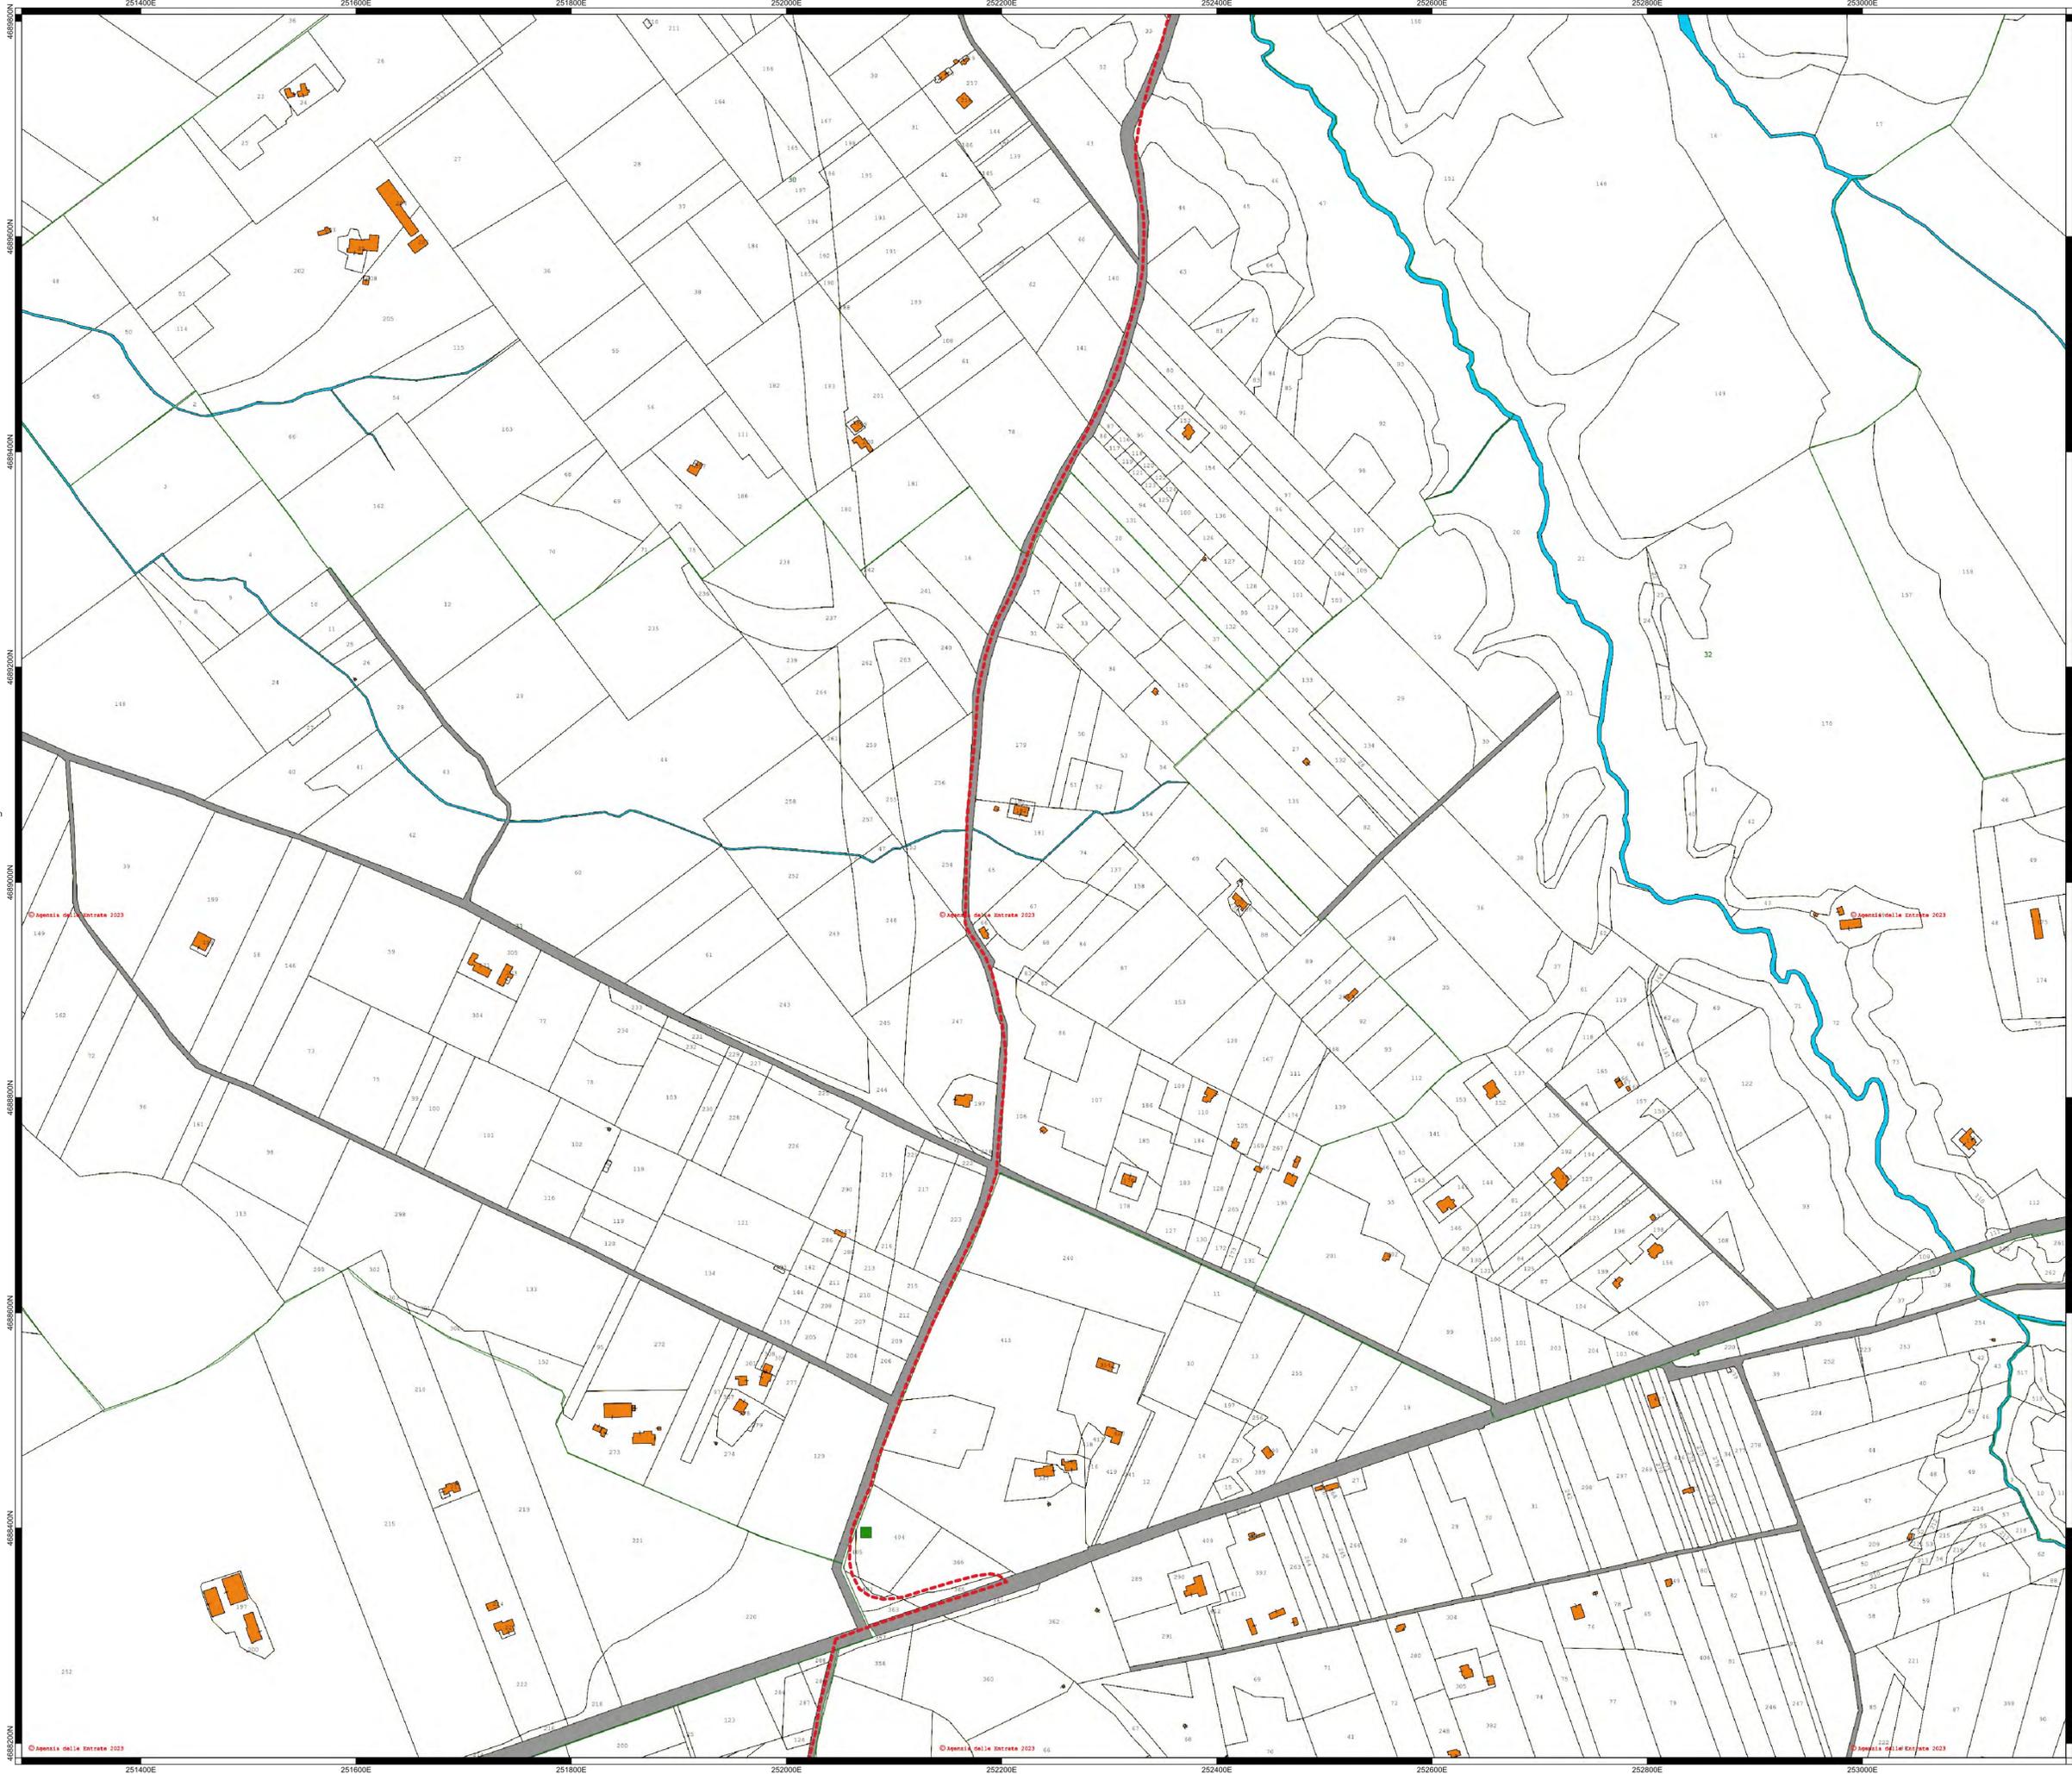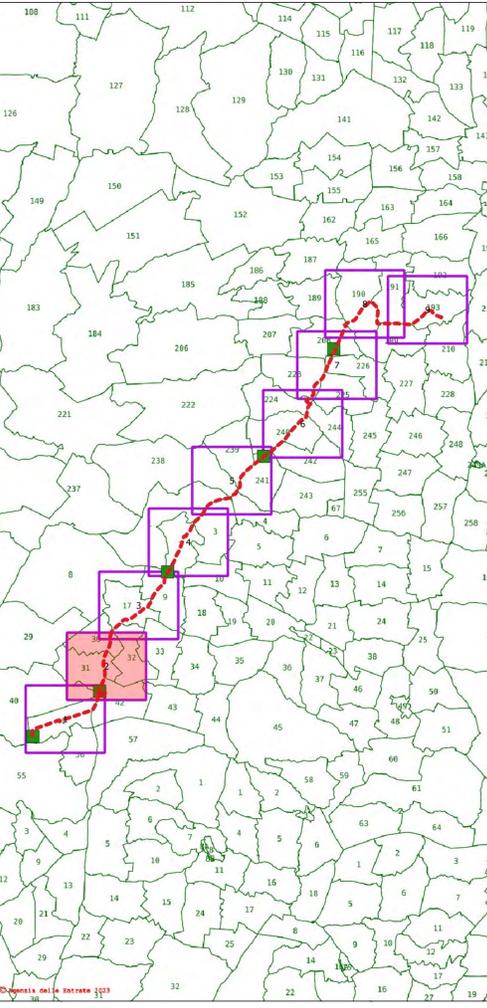

PROGETTISTI INCARICATI

Ing. Anna Rita PETROSELLI Phd
Studio Tecnico Via Genova, 24 - VITERBO (VT) -
CF: PTRNRT70E70M082A P.IVA 01387780560
Cell. 335 6104533
e-mail: annarita.petrocelli@gmail.com
Pec: annarita.petrocelli@ingpec.eu
Iscrizione Ordine Ingegneri Viterbo n. A976a

Ing. Fernando Fausto

C.F. FSTFNN57T31E330F
presso UNICABLE srl via delle Genziane 12 Castiglione del lago (PG)
tel 0756976354 cell 3382721657
mail: fernando@unicableimpianti.it
pec: unicablelri@pec.it
Iscrizione Ordine Ingegneri Perugia A859

ELABORATO

INQUADRAMENTO CATASTALE ELETTRODOTTO



CODICE	SCALA	STATO	DATA	REV.
BIO-CIN-ELPROD10	1:2.000	CONSEGNA	15/07/2022	00

Legenda



- Area di piano particellare
- Area disponibile al netto dei vincoli
- Tracciato cavidotto
- Cabine di scambio



EPSG: 32633



QUADRO DI UNIONE DELLE SEZIONI

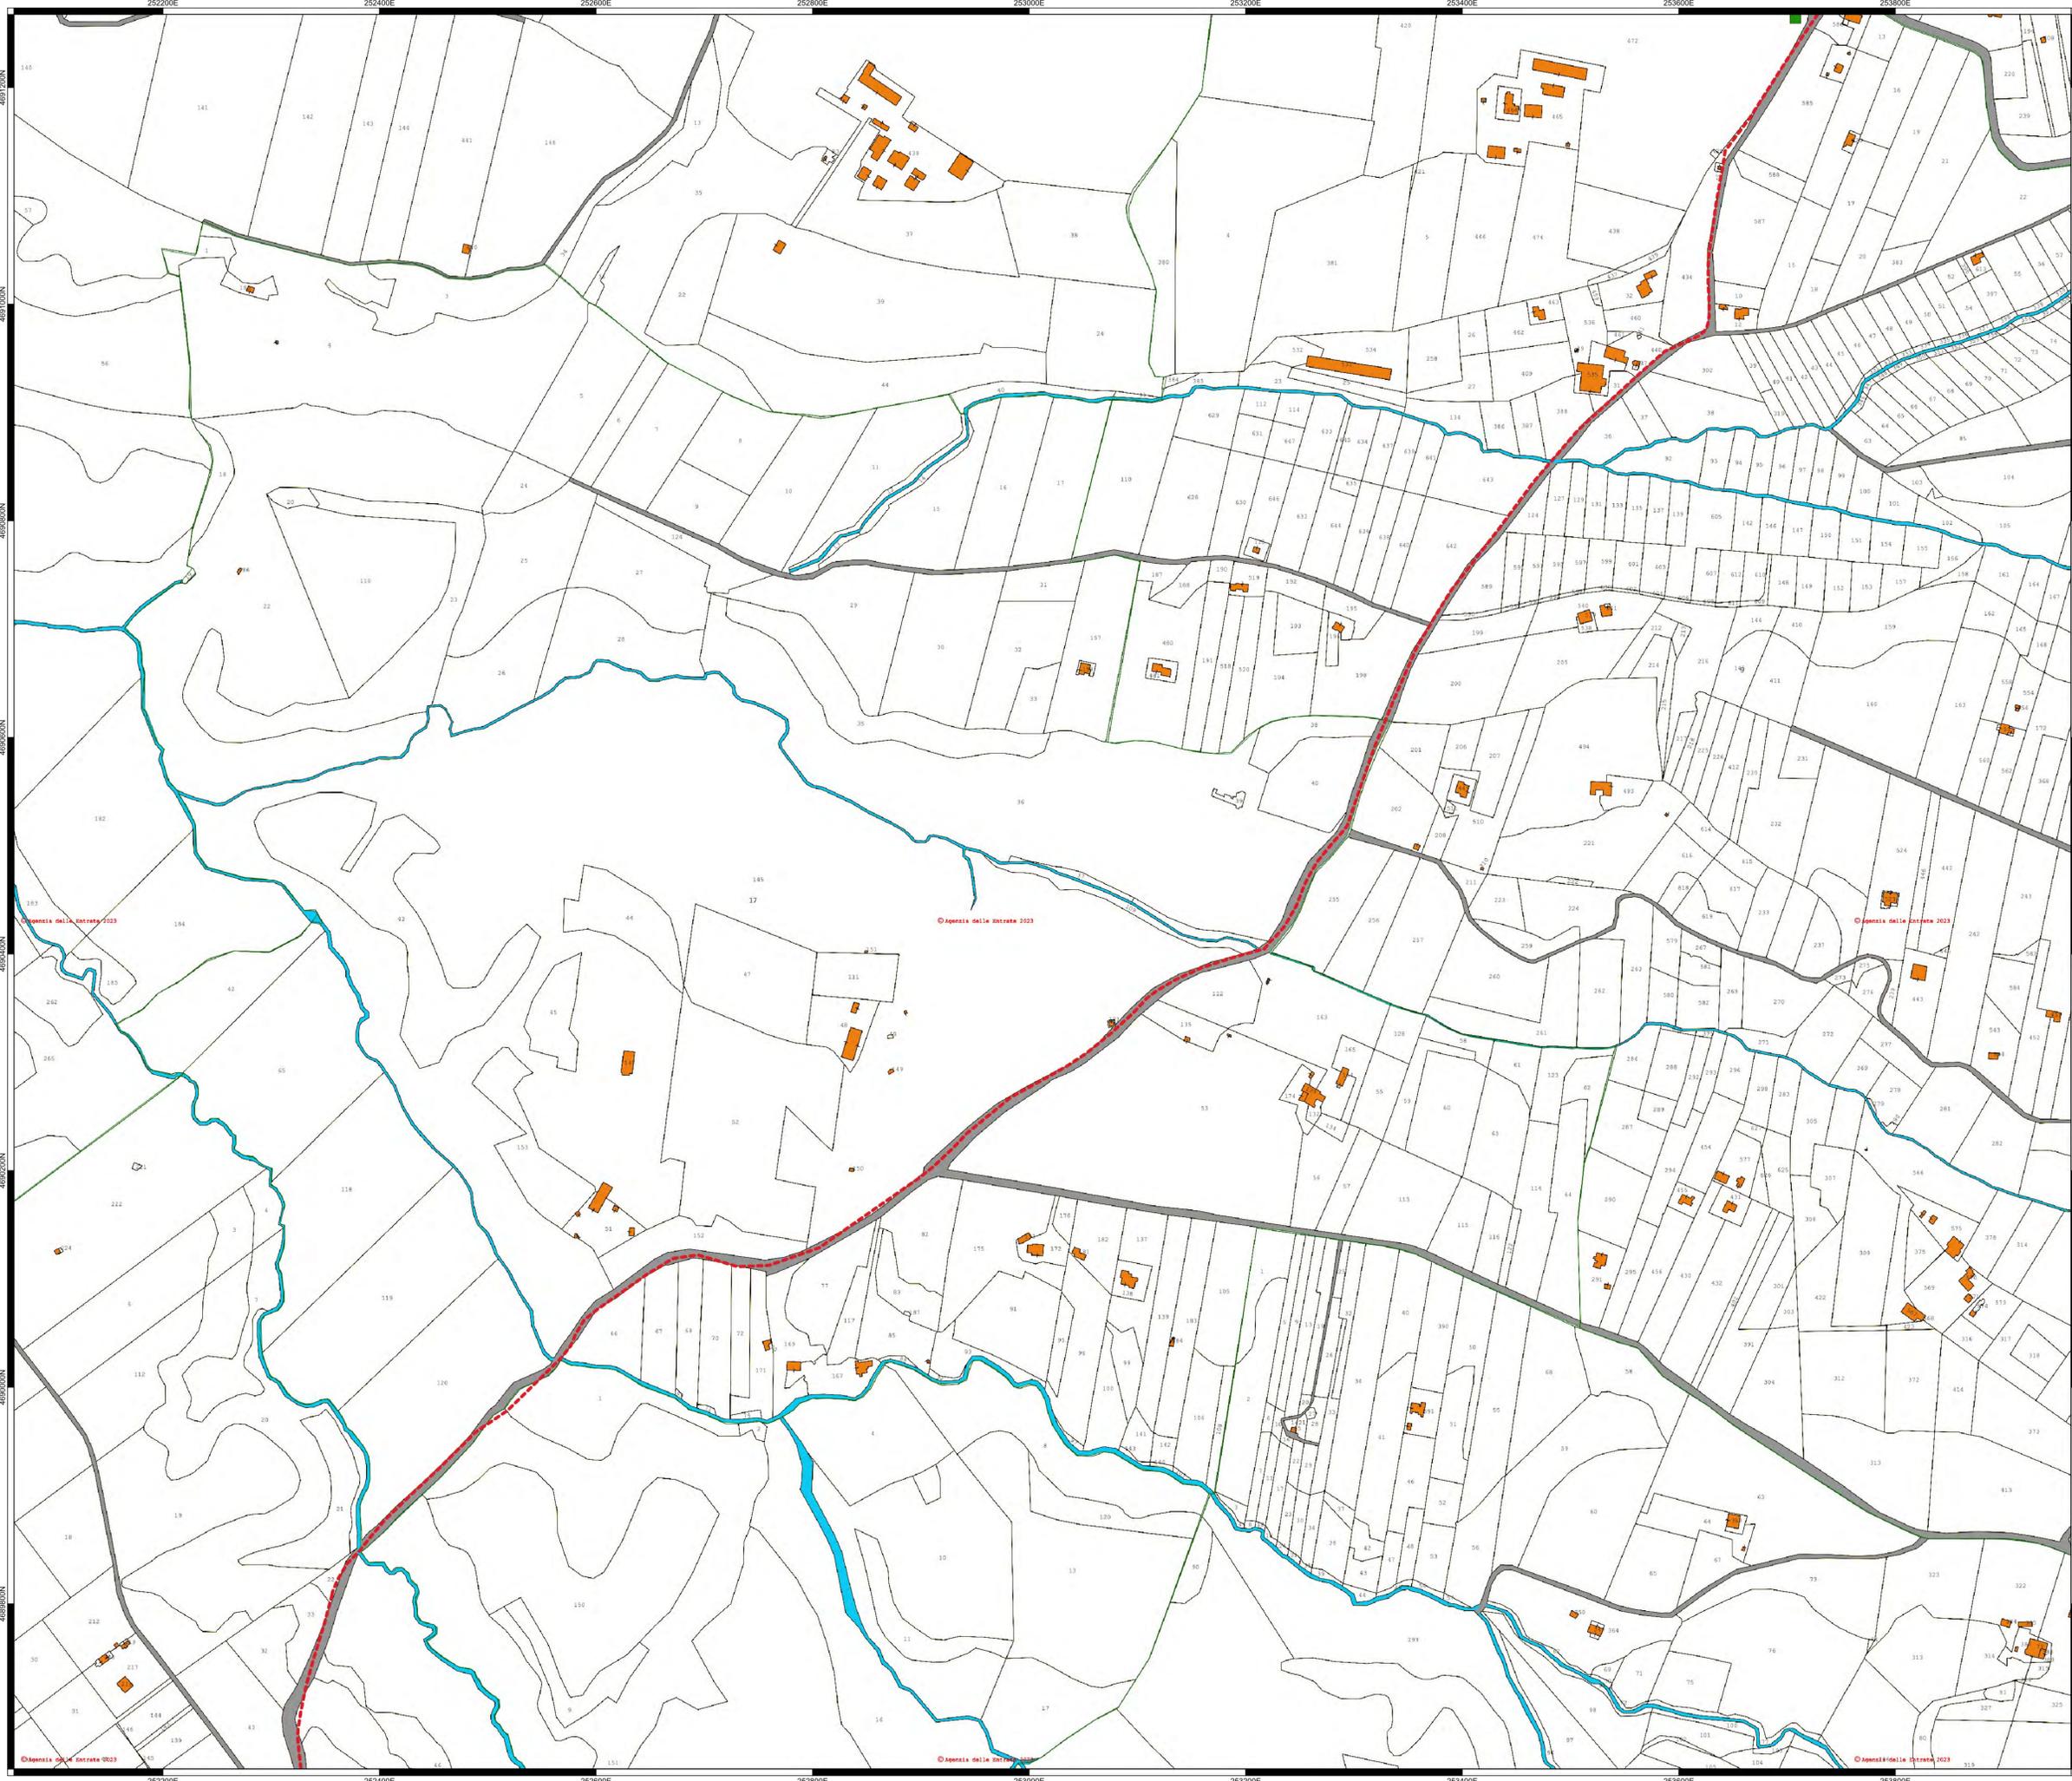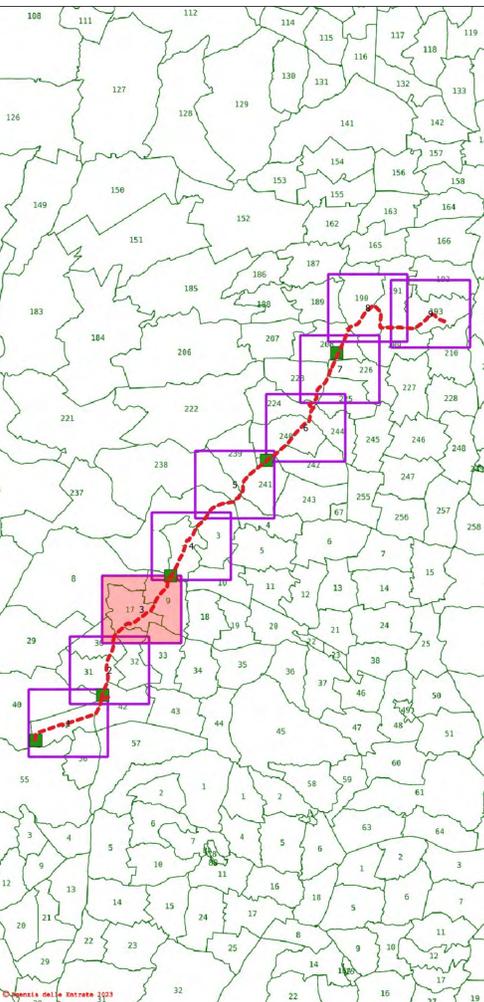

PROGETTISTI INCARICATI

Ing. Anna Rita PETROSELLI Phd
Studio Tecnico Via Genova, 24 - VITERBO (VT) -
CF: PTRNRT70E70M082A P.IVA 01387780560
Cell. 335 6104533
e-mail: annarita.petrocelli@gmail.com
Pec: annarita.petrocelli@ingpec.eu
Iscrizione Ordine Ingegneri Viterbo n. A976a

Ing. Fernando Fausto

C.F. FSTFNN57T31E330F
presso UNICABLE srl via delle Genziane 12 Castiglione del lago (PG)
tel 0756976354 cell 3382721657
mail: fernando@unicableimpianti.it
pec: unicable srl@pec.it
Iscrizione Ordine Ingegneri Perugia A859

ELABORATO

INQUADRAMENTO CATASTALE ELETTRODOTTO



CODICE	SCALA	STATO	DATA	REV.
BIO-CIN-ELPRO010	1:2.000	CONSEGNA	15/07/2022	00

Legenda



- Area di piano particellare
- Area disponibile al netto dei vincoli
- Tracciato cavidatto
- Cabine di scambio



EPSG: 32633



QUADRO DI UNIONE DELLE SEZIONI

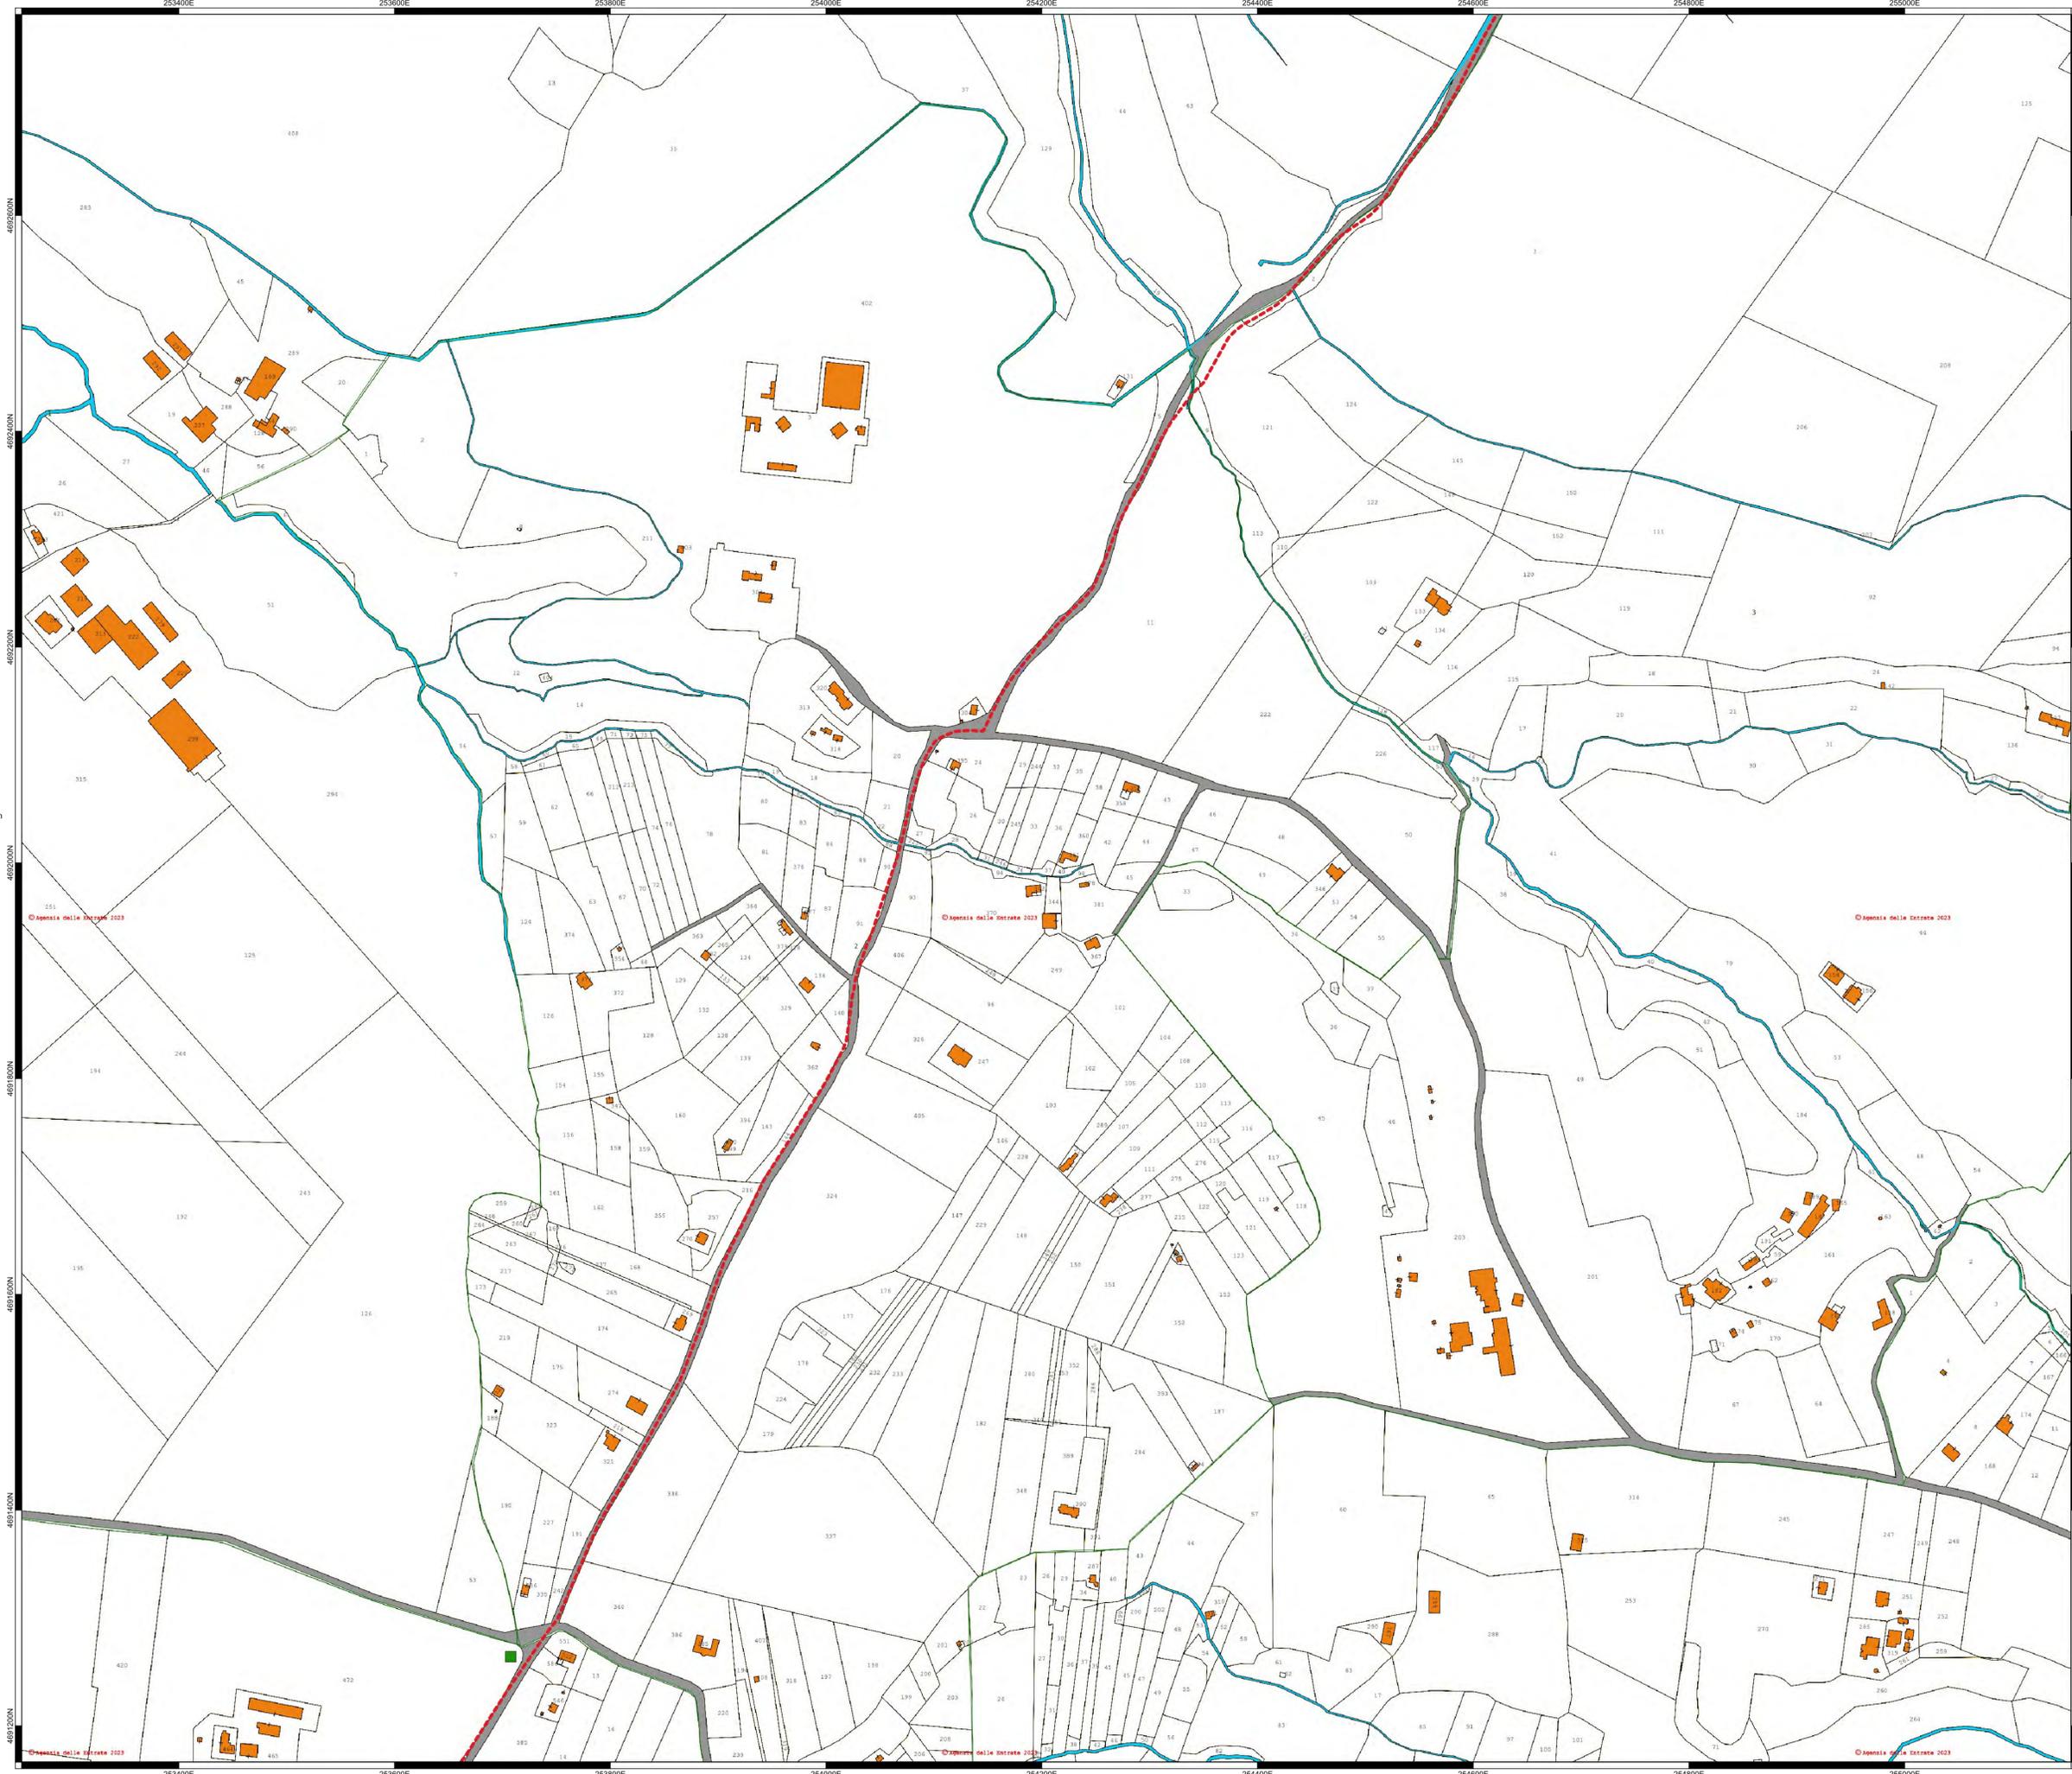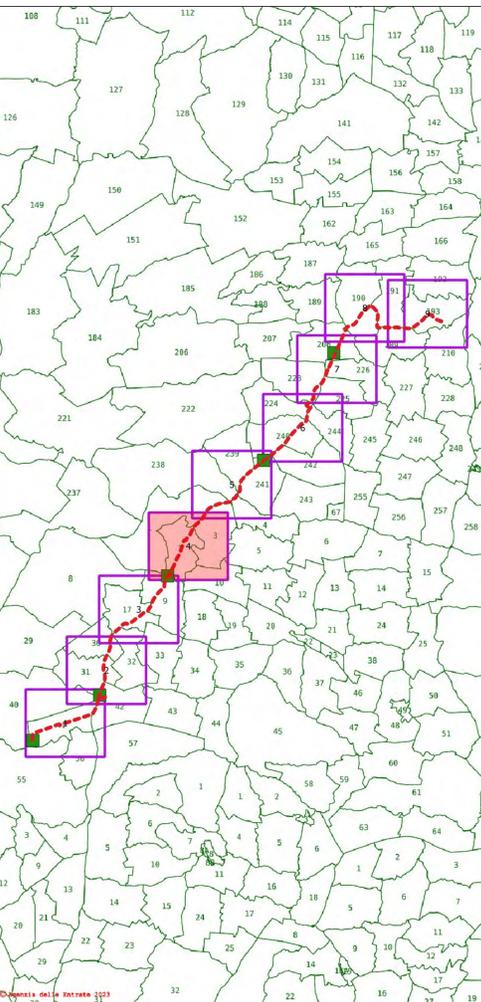

PROGETTISTI INCARICATI

Ing. Anna Rita PETROSELLI Phd
Studio Tecnico Via Genova, 24 - VITERBO (VT) -
CF: PTRNRT70E70M082A P.IVA 01387780560
Cell. 335 6104533
e-mail: annarita.petrocelli@gmail.com
Pec: annarita.petrocelli@ingpec.eu
Iscrizione Ordine Ingegneri Viterbo n. A976a

Ing. Fernando Fausto

C.F. FSTFNN57T31E330F
presso UNICABLE srl via delle Genziane 12 Castiglione del lago (PG)
tel 0756976354 cell 3382721657
mail: fernando@unicableimpianti.it
pec: unicablelrs@pec.it
Iscrizione Ordine Ingegneri Perugia A859

ELABORATO

INQUADRAMENTO CATASTALE ELETTRODOTTO



CODICE	SCALA	STATO	DATA	REV.
BIO-CIN-ELPRO010	1:2.000	CONSEGNA	15/07/2022	00

Legenda



- Area di piano particellare
- Area disponibile al netto dei vincoli
- Tracciato cavidotato
- Cabine di scambio



EPSG: 32633



QUADRO DI UNIONE DELLE SEZIONI

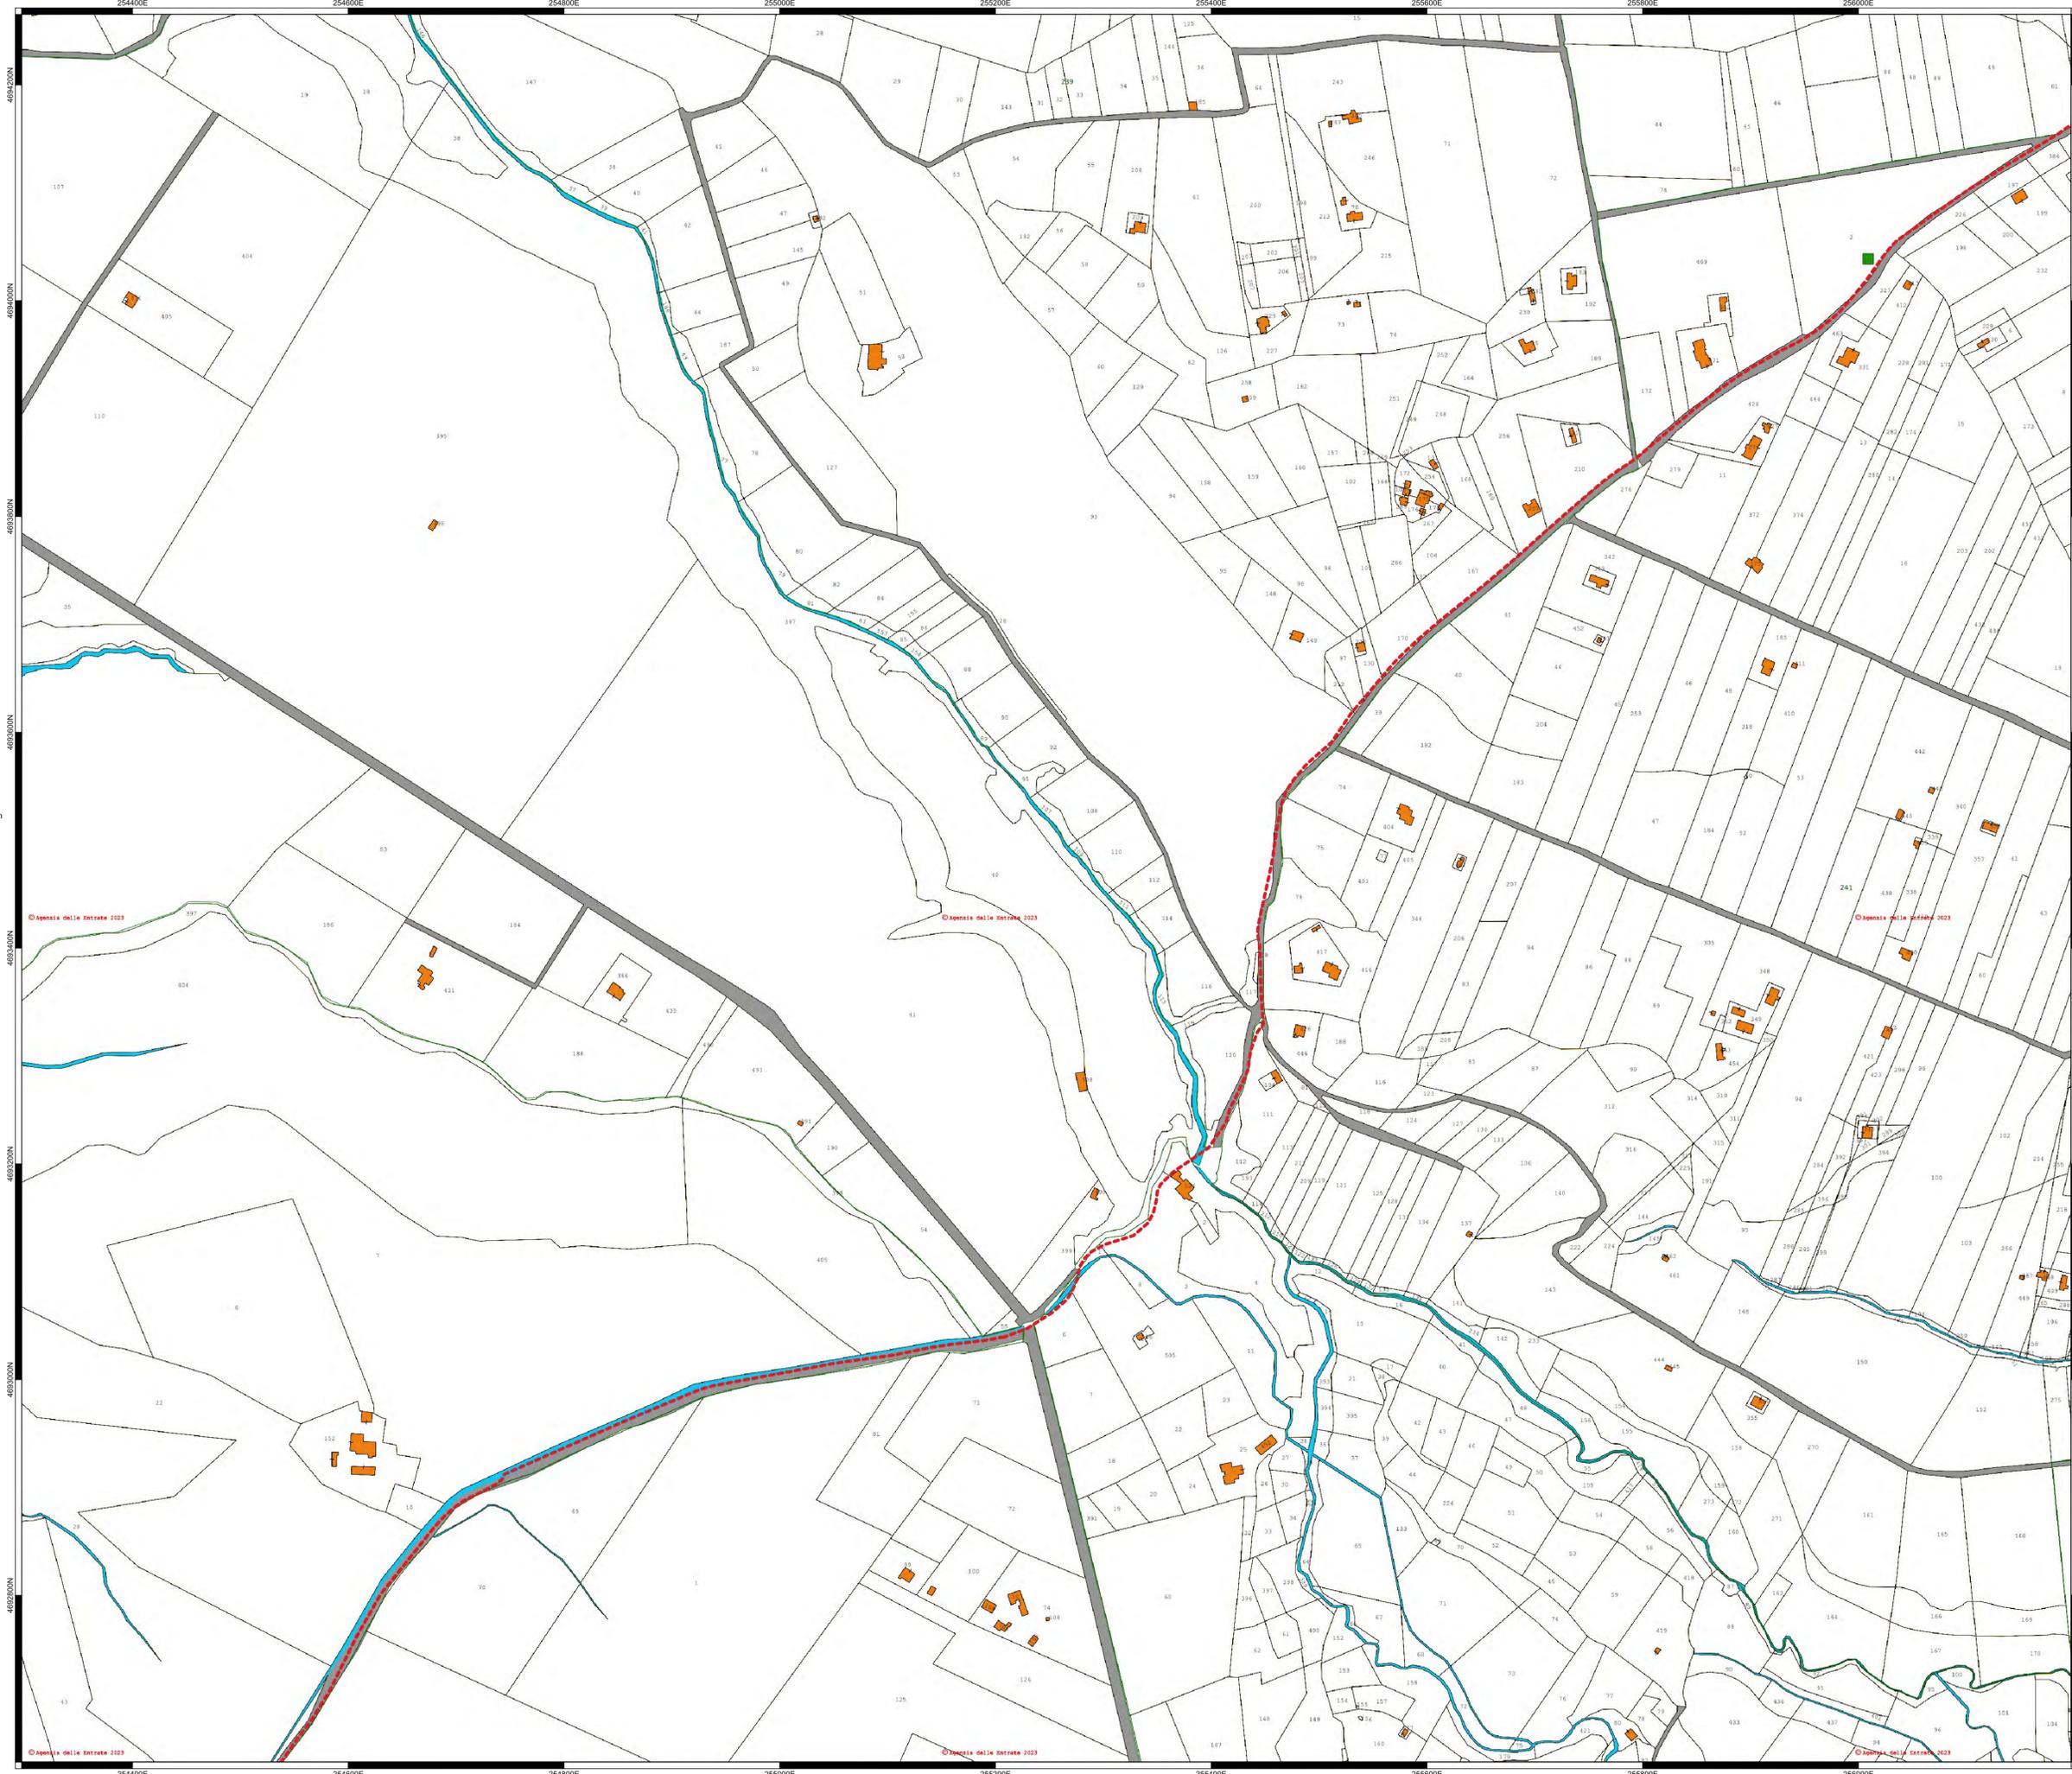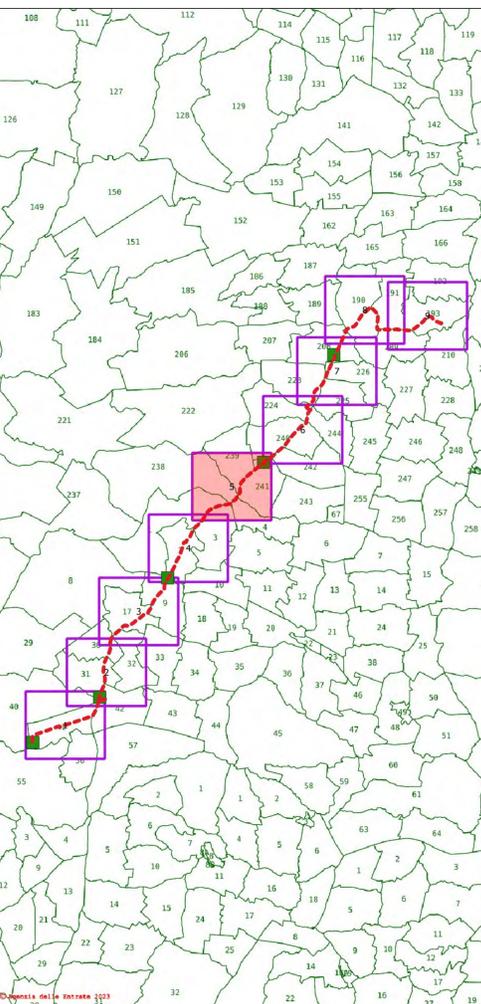

PROGETTISTI INCARICATI

Ing. Anna Rita PETROSELLI Phd
Studio Tecnico Via Genova, 24 - VITERBO (VT) -
CF: PTRNRT70E70M082A P.IVA 01387780560
Cell. 335 6104533
e-mail: annarita.petroSELLI@gmail.com
Pec: annarita.petroSELLI@ingpec.eu

Ing. Fernando Fausto
C.F.: FSTFNN57T31E330F
presso UNICABLE srl via delle Genziane 12 Castiglione del lago (PG)
tel 0756976354 cell 3382721657
mail: fernando@unicableimpianti.it
pec: unicable srl@pec.it
Iscrizione Ordine Ingegneri Viterbo n. A976a

ELABORATO

INQUADRAMENTO CATASTALE ELETTRODOTTO



CODICE	SCALA	STATO	DATA	REV.
BIO-CIN-ELPRO010	1:2.000	CONSEGNA	15/07/2022	00

Legenda



- Area di piano particellare
- Area disponibile al netto dei vincoli
- Tracciato cavidadatto
- Cabine di scambio



EPSG: 32633



QUADRO DI UNIONE DELLE SEZIONI

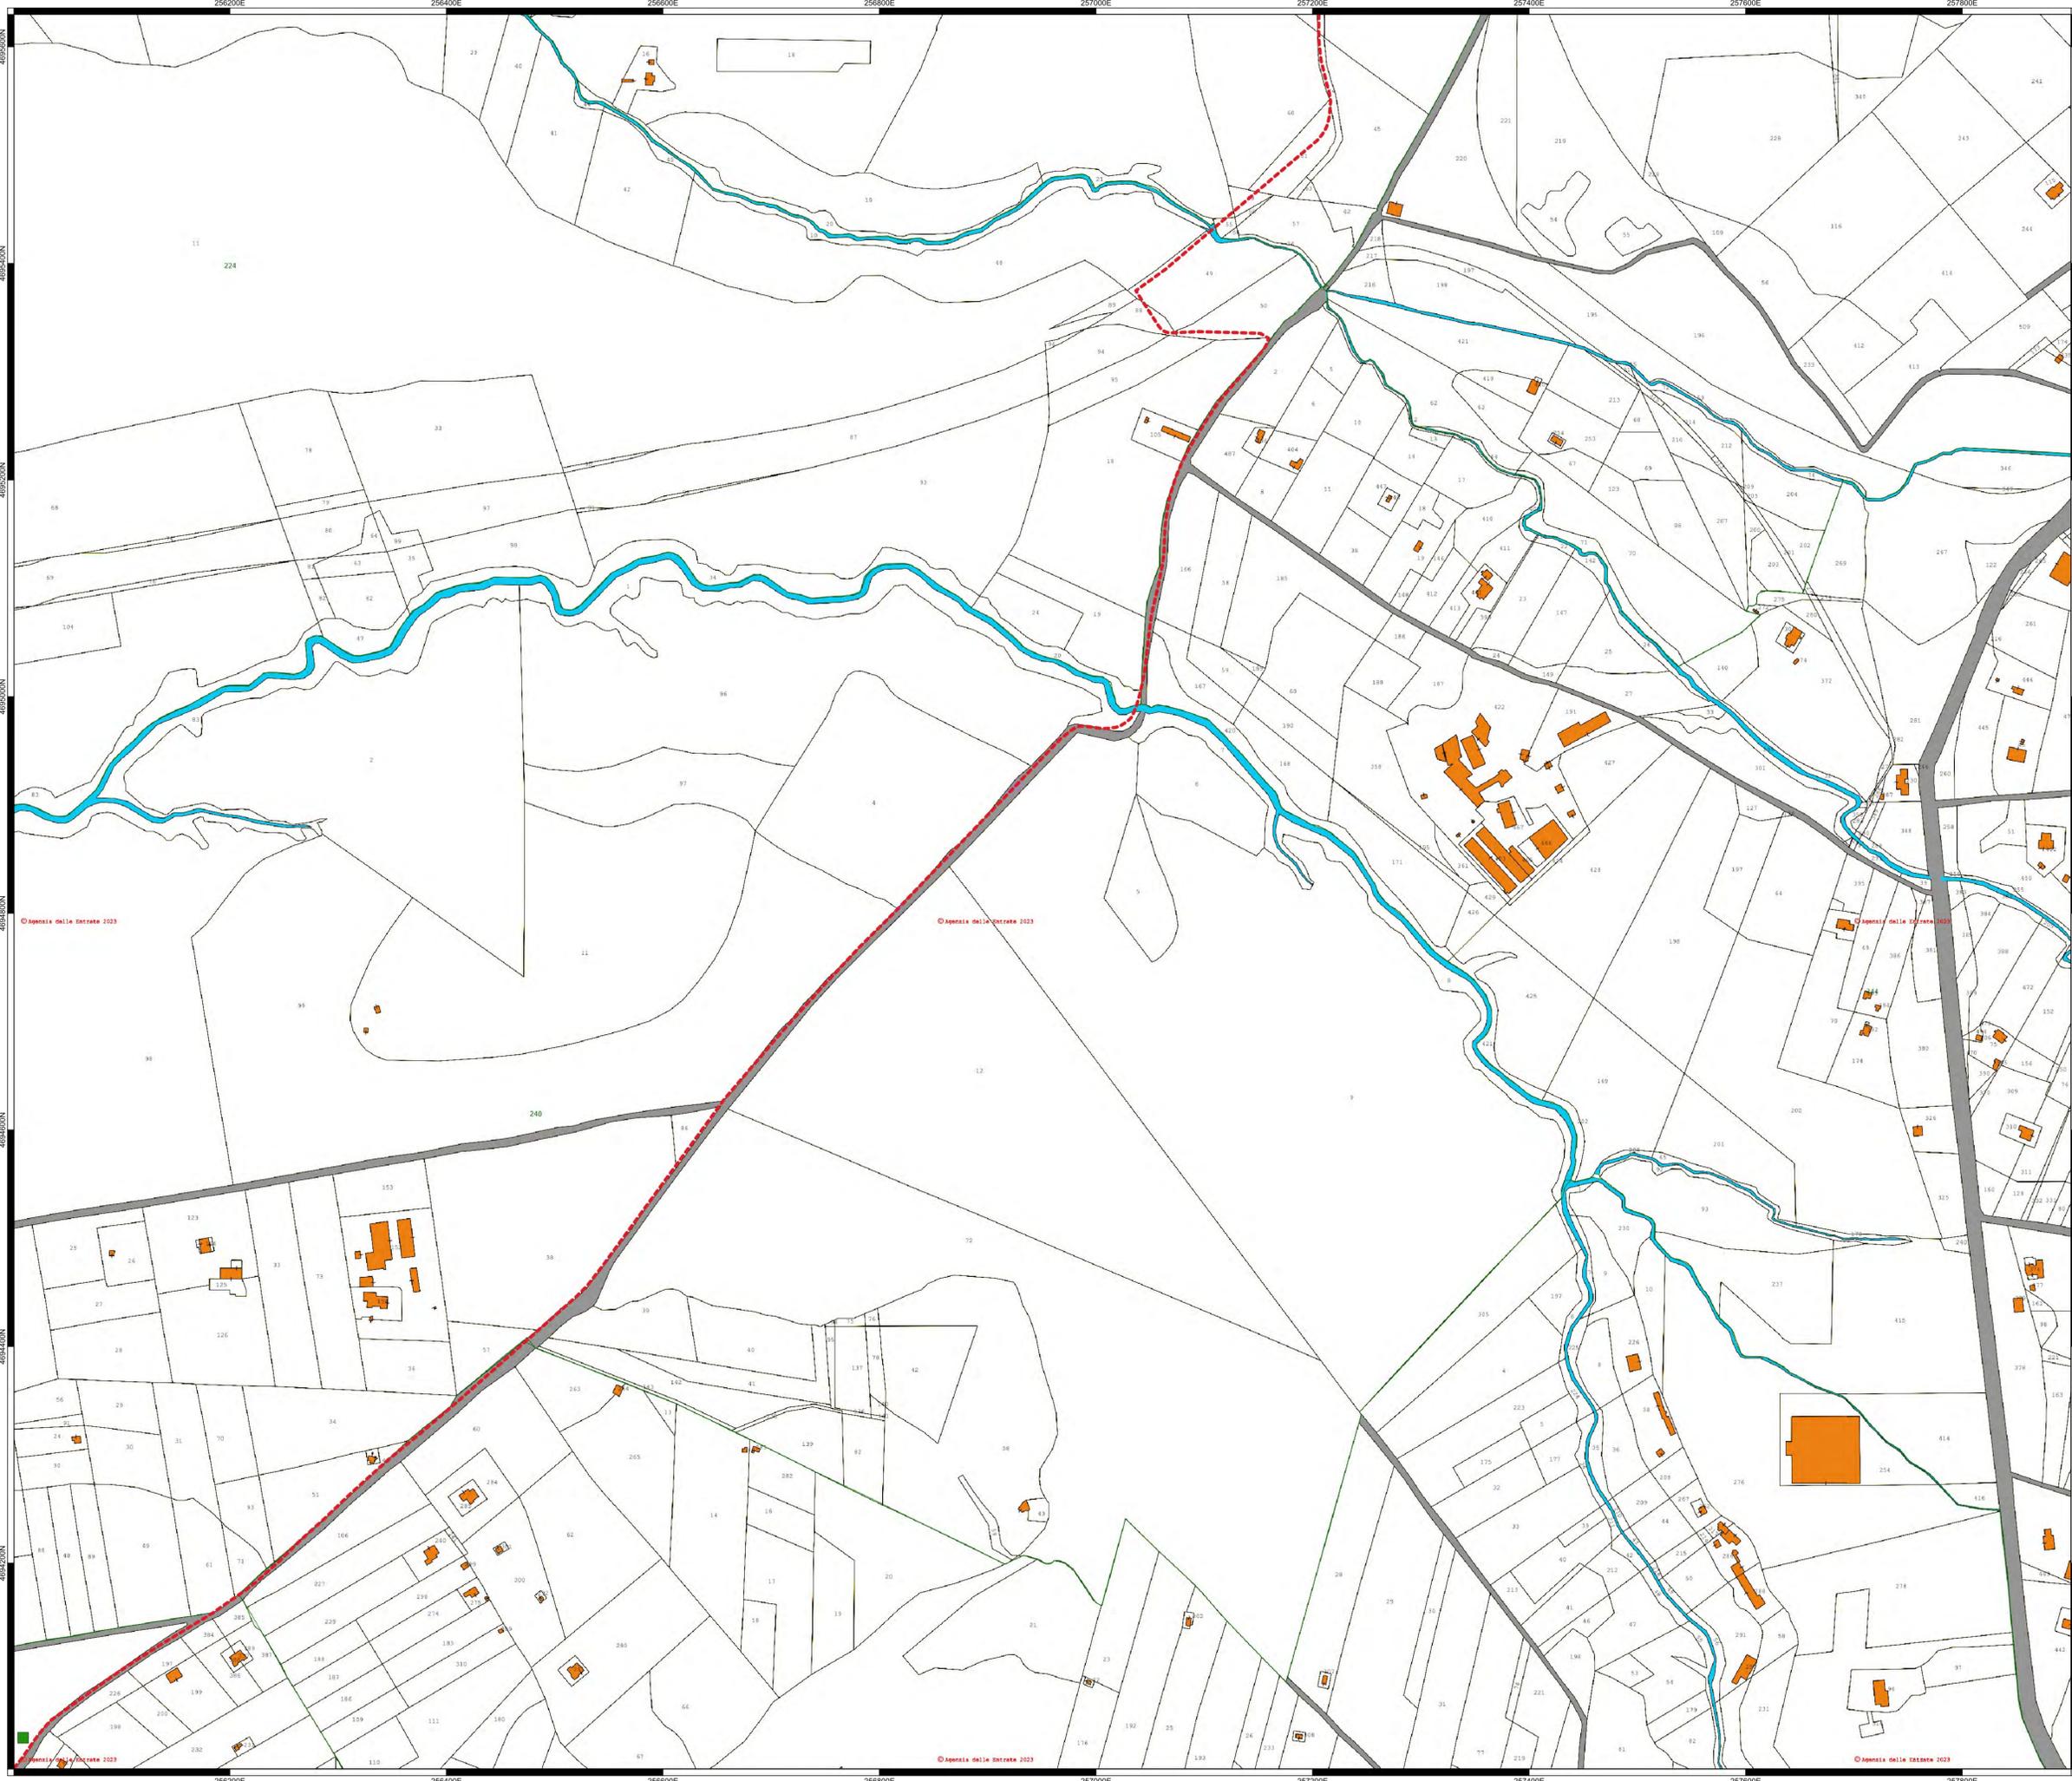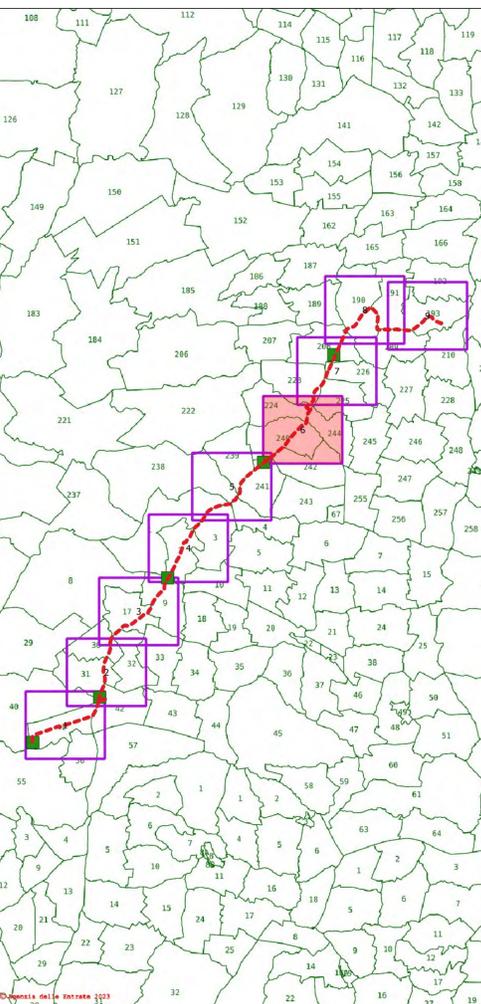

PROGETTISTI INCARICATI
Ing. Anna Rita PETROSELLI Phd
Studio Tecnico Via Genova, 24 - VITERBO (VT) -
CF: PTRNRT70E70M082A P.IVA 01387780560
Cell. 335 6104533
e-mail: annarita.petrocelli@gmail.com
Pec: annarita.petrocelli@ingpec.eu
Iscrizione Ordine Ingegneri Viterbo n. A976a

Ing. Fernando Fausto
C.F. FSTFNN57T31E330F
presso UNICABLE srl via delle Genziane 12 Castiglione del lago (PG)
tel 0756976354 cell 3382721657
mail: fernando@unicableimpianti.it
pec: unicablesl@pec.it
Iscrizione Ordine Ingegneri Perugia A859

ELABORATO
INQUADRAMENTO CATASTALE ELETTRODOTTO





CODICE	SCALA	STATO	DATA	REV.
BIO-CIN-ELPRO010	1:2.000	CONSEGNA	15/07/2022	00

Legenda

- Area di piano particellare
- Area disponibile al netto dei vincoli
- Tracciato cavidotto
- Cabine di scambio

EPSG: 32633

QUADRO DI UNIONE DELLE SEZIONI

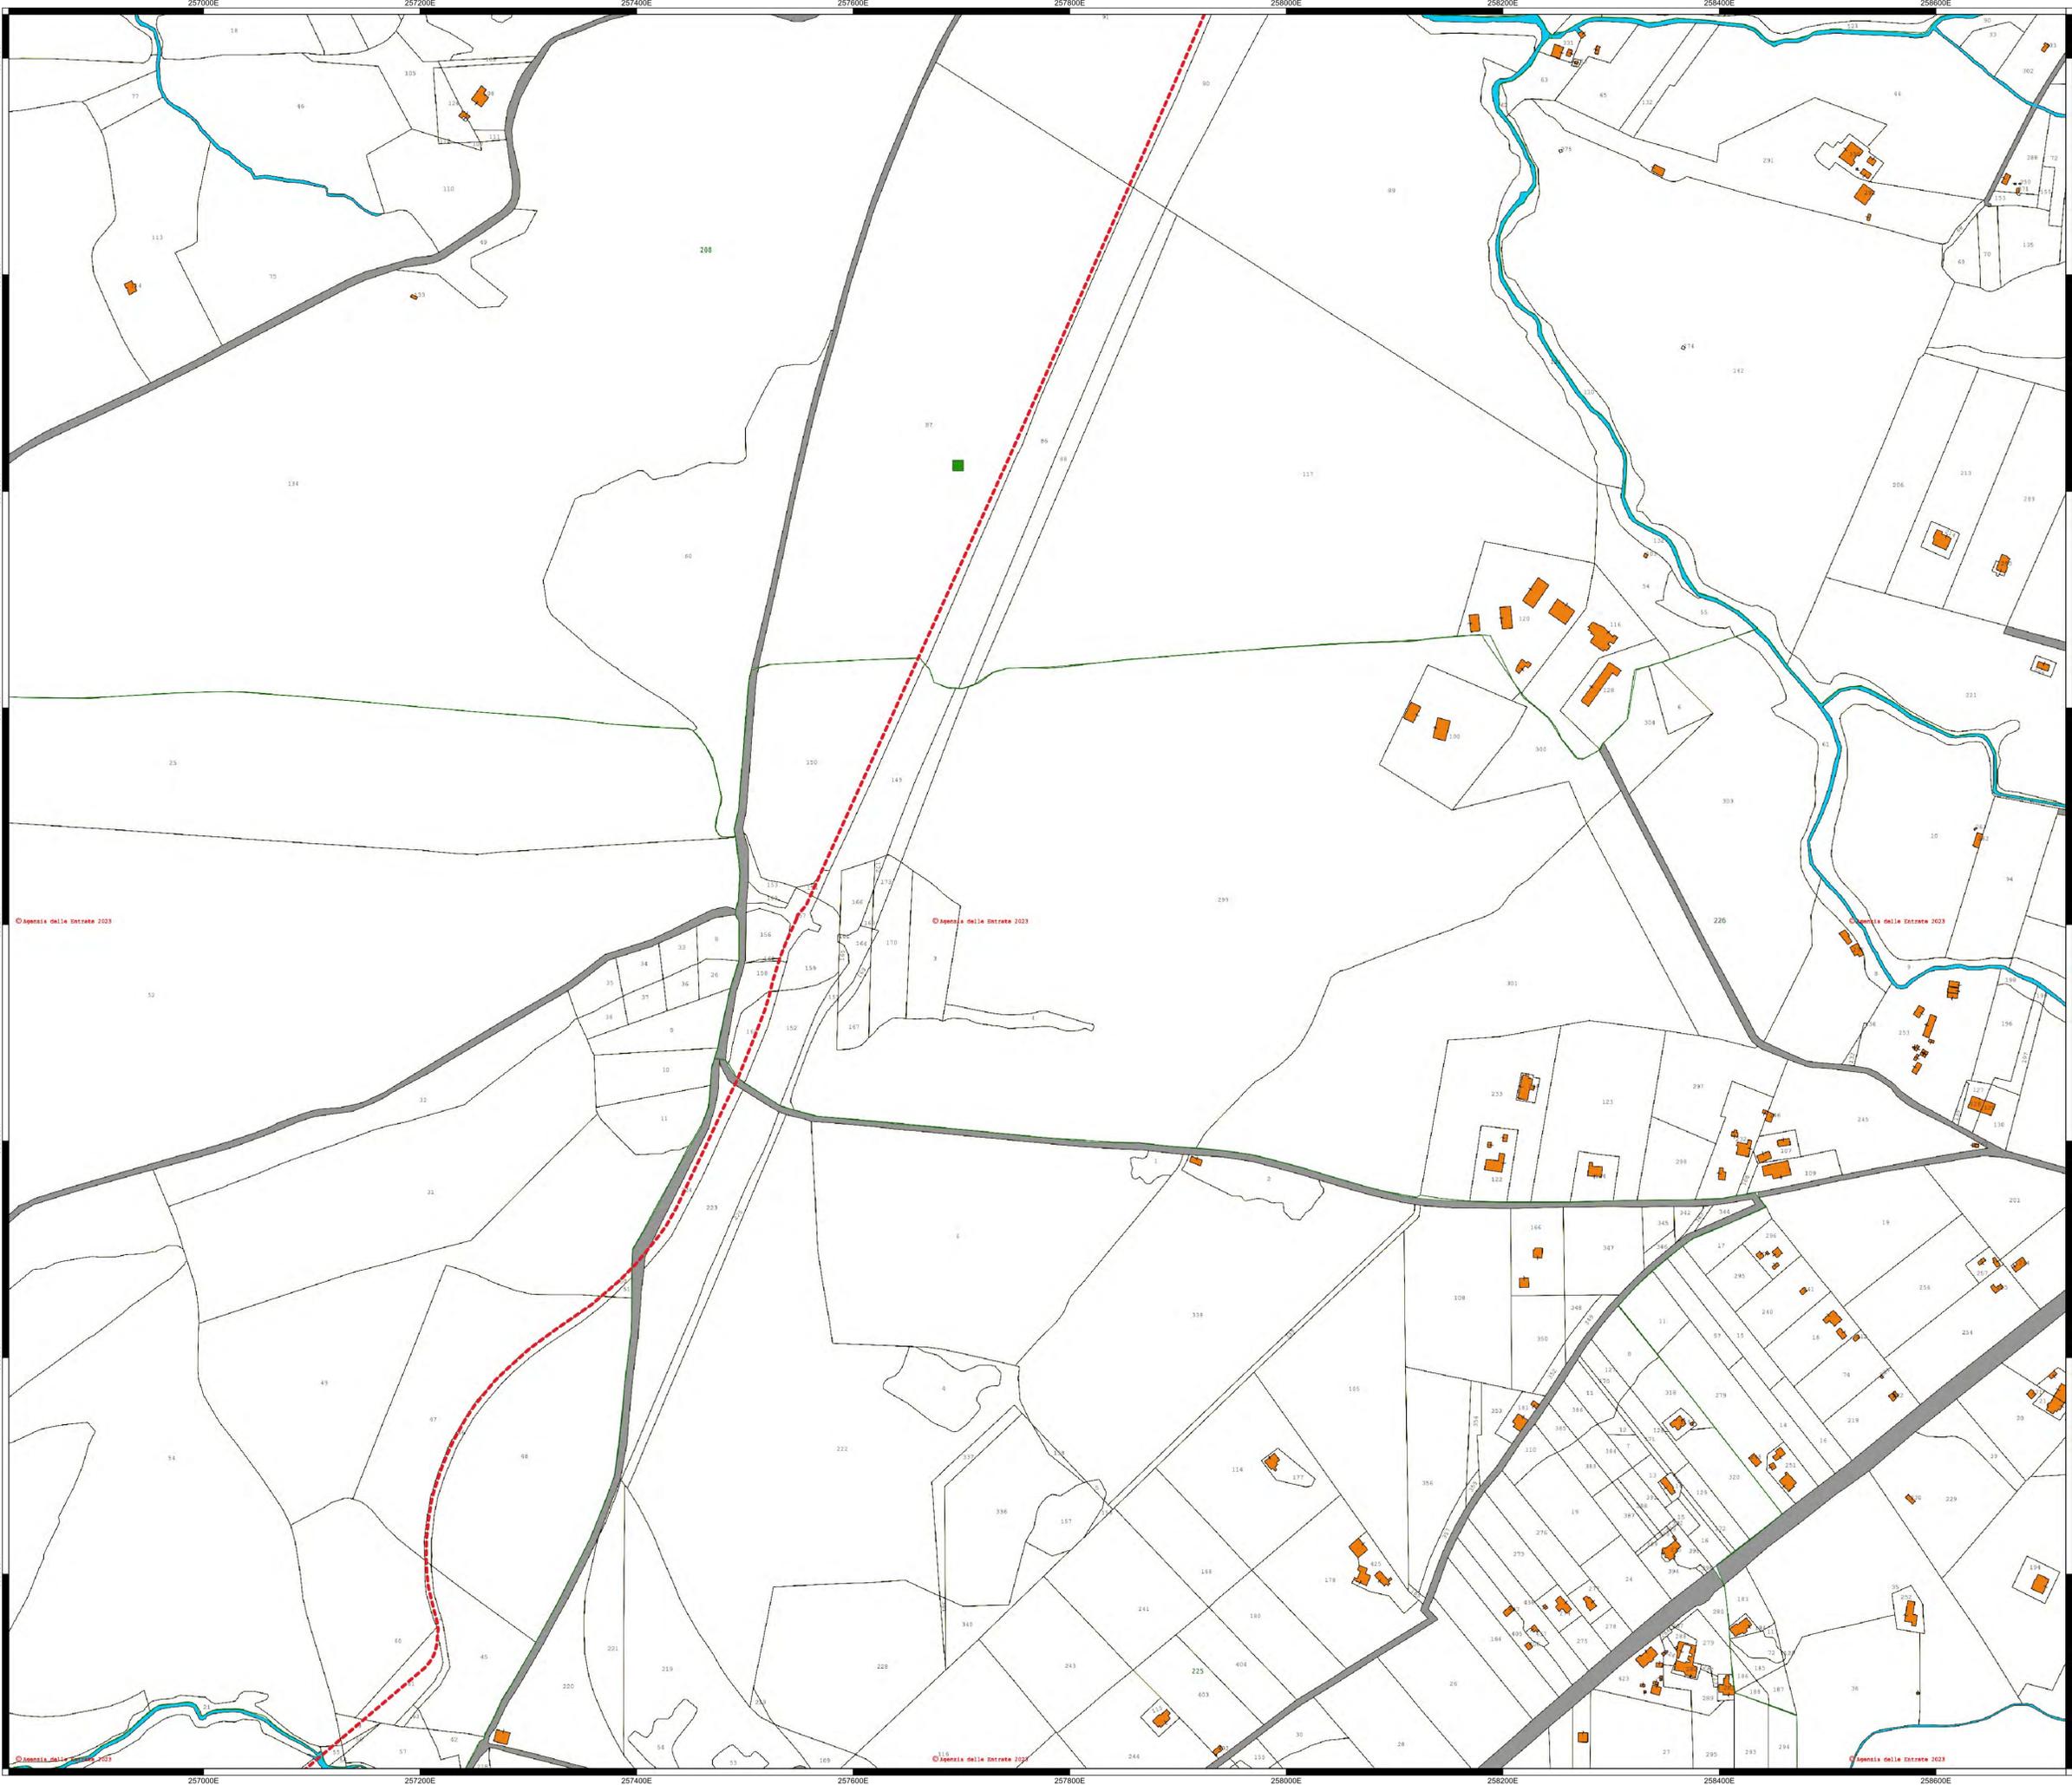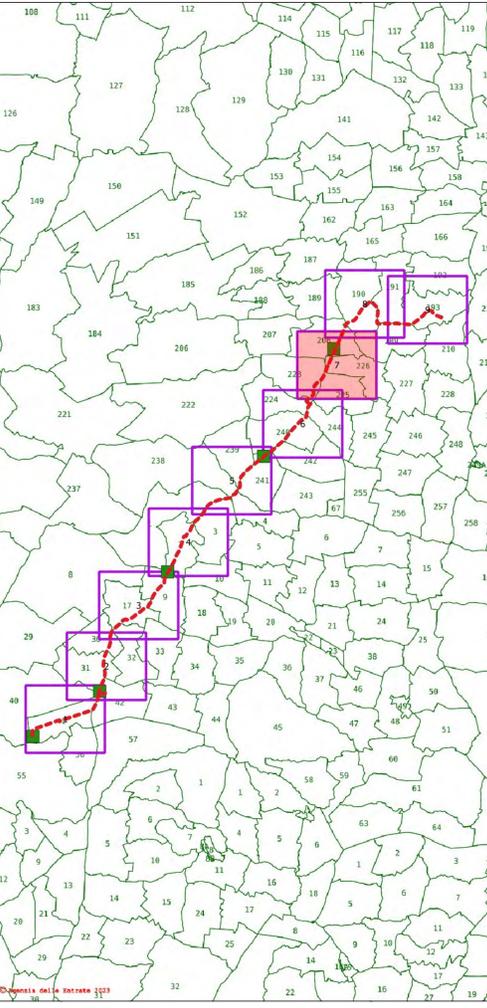

PROGETTISTI INCARICATI

Ing. Anna Rita PETROSELLI Phd
Studio Tecnico Via Genova, 24 - VITERBO (VT) -
CF: PTRNRT70E70M082A P.IVA 01387780560
Cell. 335 6104533
e-mail: annarita.petrocelli@gmail.com
Pec: annarita.petrocelli@ingpec.eu
Iscrizione Ordine Ingegneri Viterbo n. A976a

Ing. Fernando Fausto

C.F. FSTFNN57T31E330F
presso UNICABLE srl via delle Genziane 12 Castiglione del lago (PG)
tel 0756976354 cell 3382721657
mail: fernando@unicableimpianti.it
pec: unicablelrsrl@pec.it
Iscrizione Ordine Ingegneri Perugia A859

ELABORATO

INQUADRAMENTO CATASTALE ELETTRODOTTO



CODICE	SCALA	STATO	DATA	REV.
BIO-CIN-ELPRO010	1:2.000	CONSEGNA	15/07/2022	00

Legenda



- Area di piano particellare
- Area disponibile al netto dei vincoli
- - - Tracciato cavidatto
- Cabine di scambio



EPSG: 32633



QUADRO DI UNIONE DELLE SEZIONI

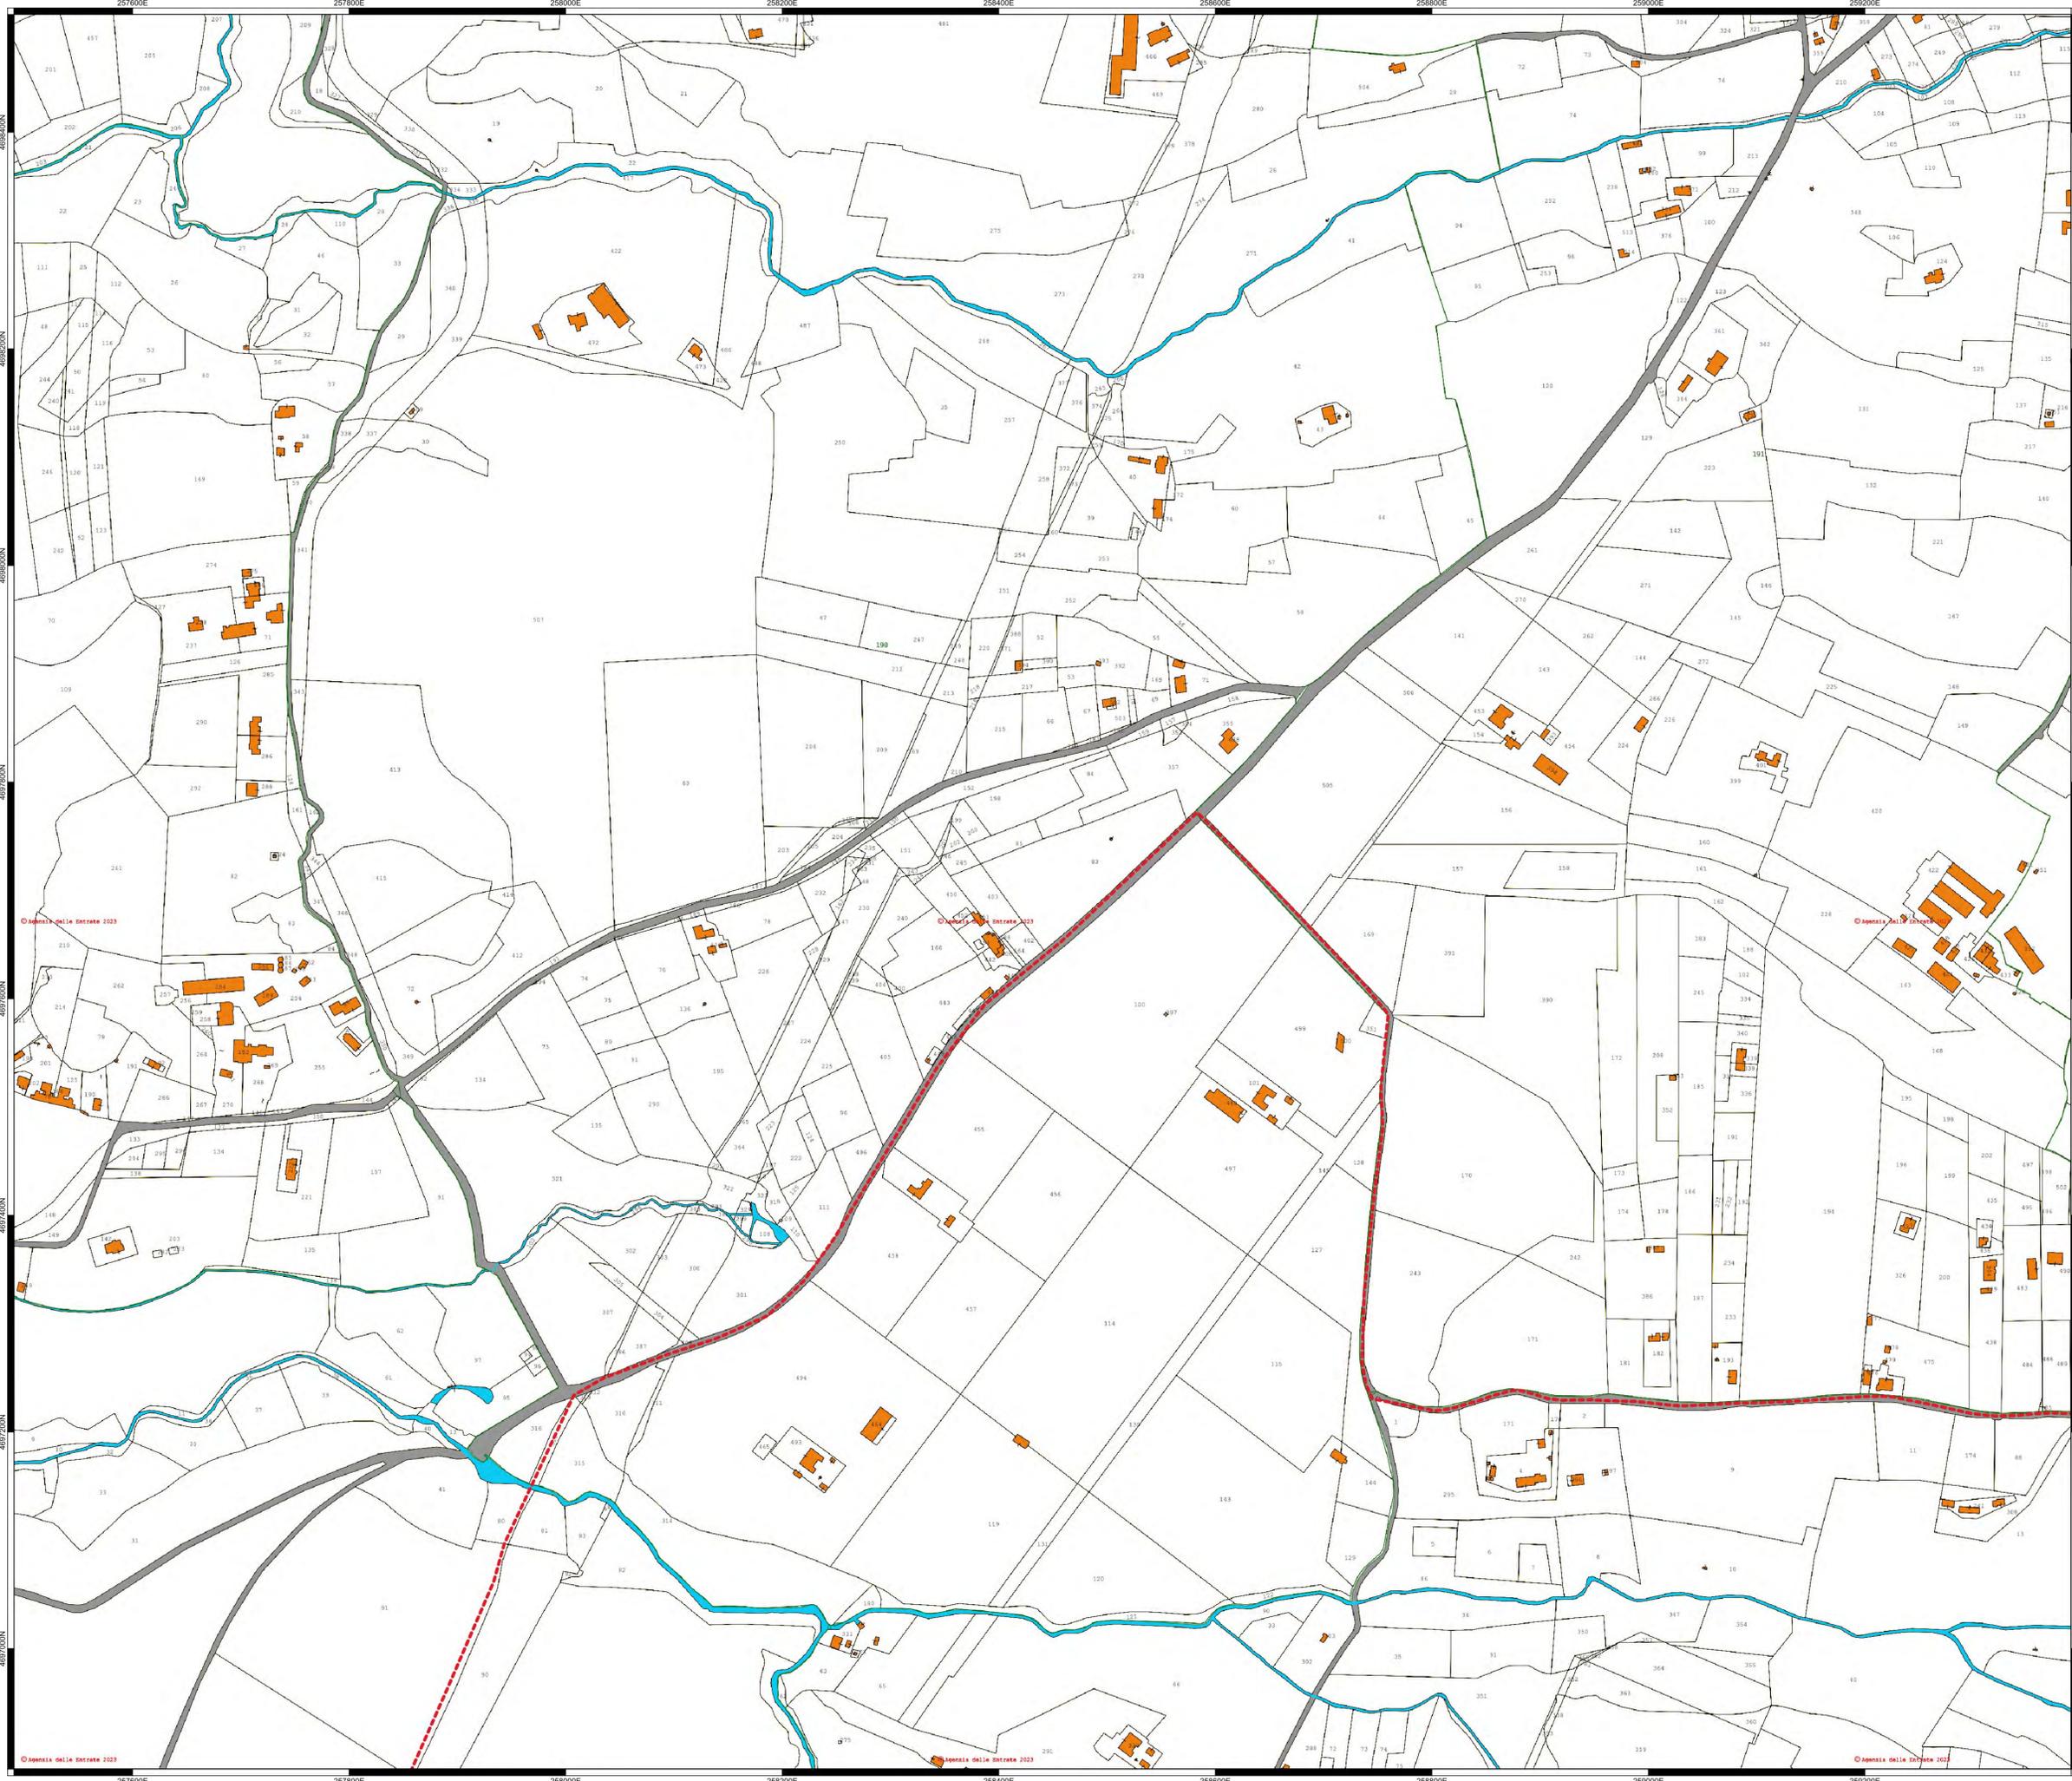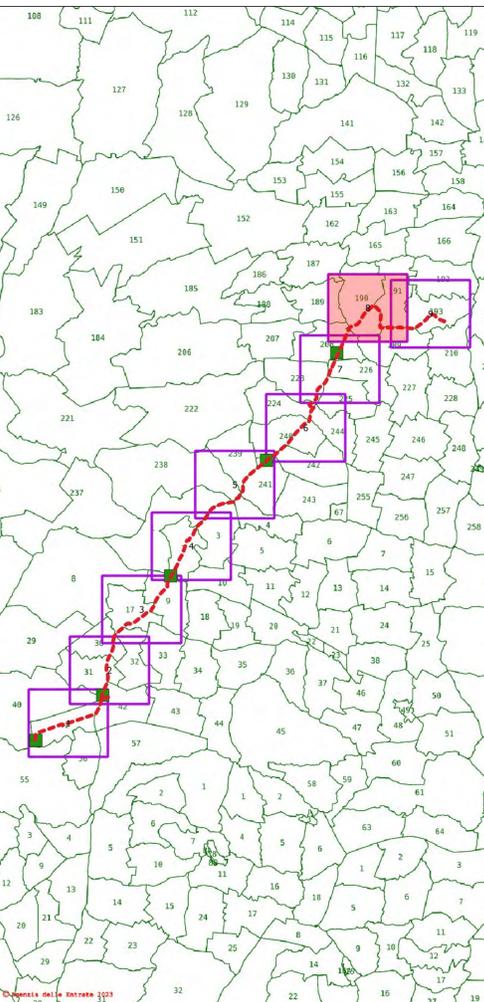

PROGETTISTI INCARICATI
Ing. Anna Rita PETROSELLI Phd
Studio Tecnico Via Genova, 24 - VITERBO (VT) -
CF: PTRNRT70E70M082A P.IVA 01387780560
Cell. 335 6104533
e-mail: annarita.petroSELLI@gmail.com
Pec: annarita.petroSELLI@ingpec.eu
Iscrizione Ordine Ingegneri Viterbo n. A976a

Ing. Fernando Fausto
C.F. FSTFNN57T31E330F
presso UNICABLE srl via delle Genziane 12 Castiglione del lago (PG)
tel 0756976354 cell 3382721657
mail: fernando@unicableimpianti.it
pec: unicablelri@pec.it
Iscrizione Ordine Ingegneri Perugia A859

ELABORATO
INQUADRAMENTO CATASTALE ELETTRODOTTO



CODICE	SCALA	STATO	DATA	REV.
BIO-CIN-ELPRO010	1:2.000	CONSEGNA	15/07/2022	00

Legenda

- Area di piano particolare
- Area disponibile al netto dei vincoli
- Tracciato cavidatto
- Cabine di scambio



EPSG: 32633



QUADRO DI UNIONE DELLE SEZIONI

