

PROGETTISTI INCARICATI
Ing. Anna Rita PETROSELLI Phd
Studio Tecnico Via Genova, 24 - VITERBO (VT) -
CF. PTRNRT70E70M052A P.IVA 01357780560
Cell. 335 6104533
e-mail: annarita.petroselli@gmail.com
Pec: annarita.petroselli@ingpec.eu
Iscrizione Ordine Ingegneri Viterbo n. A976a


Ing. Fernando Fausto
C.F. F5TFNNS7731E330F
presso UNICABLE srl via delle Genziane 12 Castiglione del Lago (PG)
tel 0756976354 cell 3382721657
mail: fernando@unicableimpianti.it
pec: unicable srl@pec.it
Iscrizione Ordine Ingegneri Perugia A859

ELABORATO
INQUADRAMENTO ELETTRODOTTO SU ORTOFOTO



CODICE	SCALA	STATO	DATA	REV.
BIO-CIN-ELPR0016	1:2.000	CONSEGNA	15/07/2022	00


- Legenda**
- Area di piano particellare
 - Area disponibile al netto dei vincoli
 - Tracciato caviotto
 - Cabine di scambio

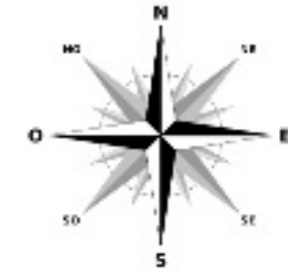

EPSG: 32633



QUADRO DI UNIONE DELLE SEZIONI

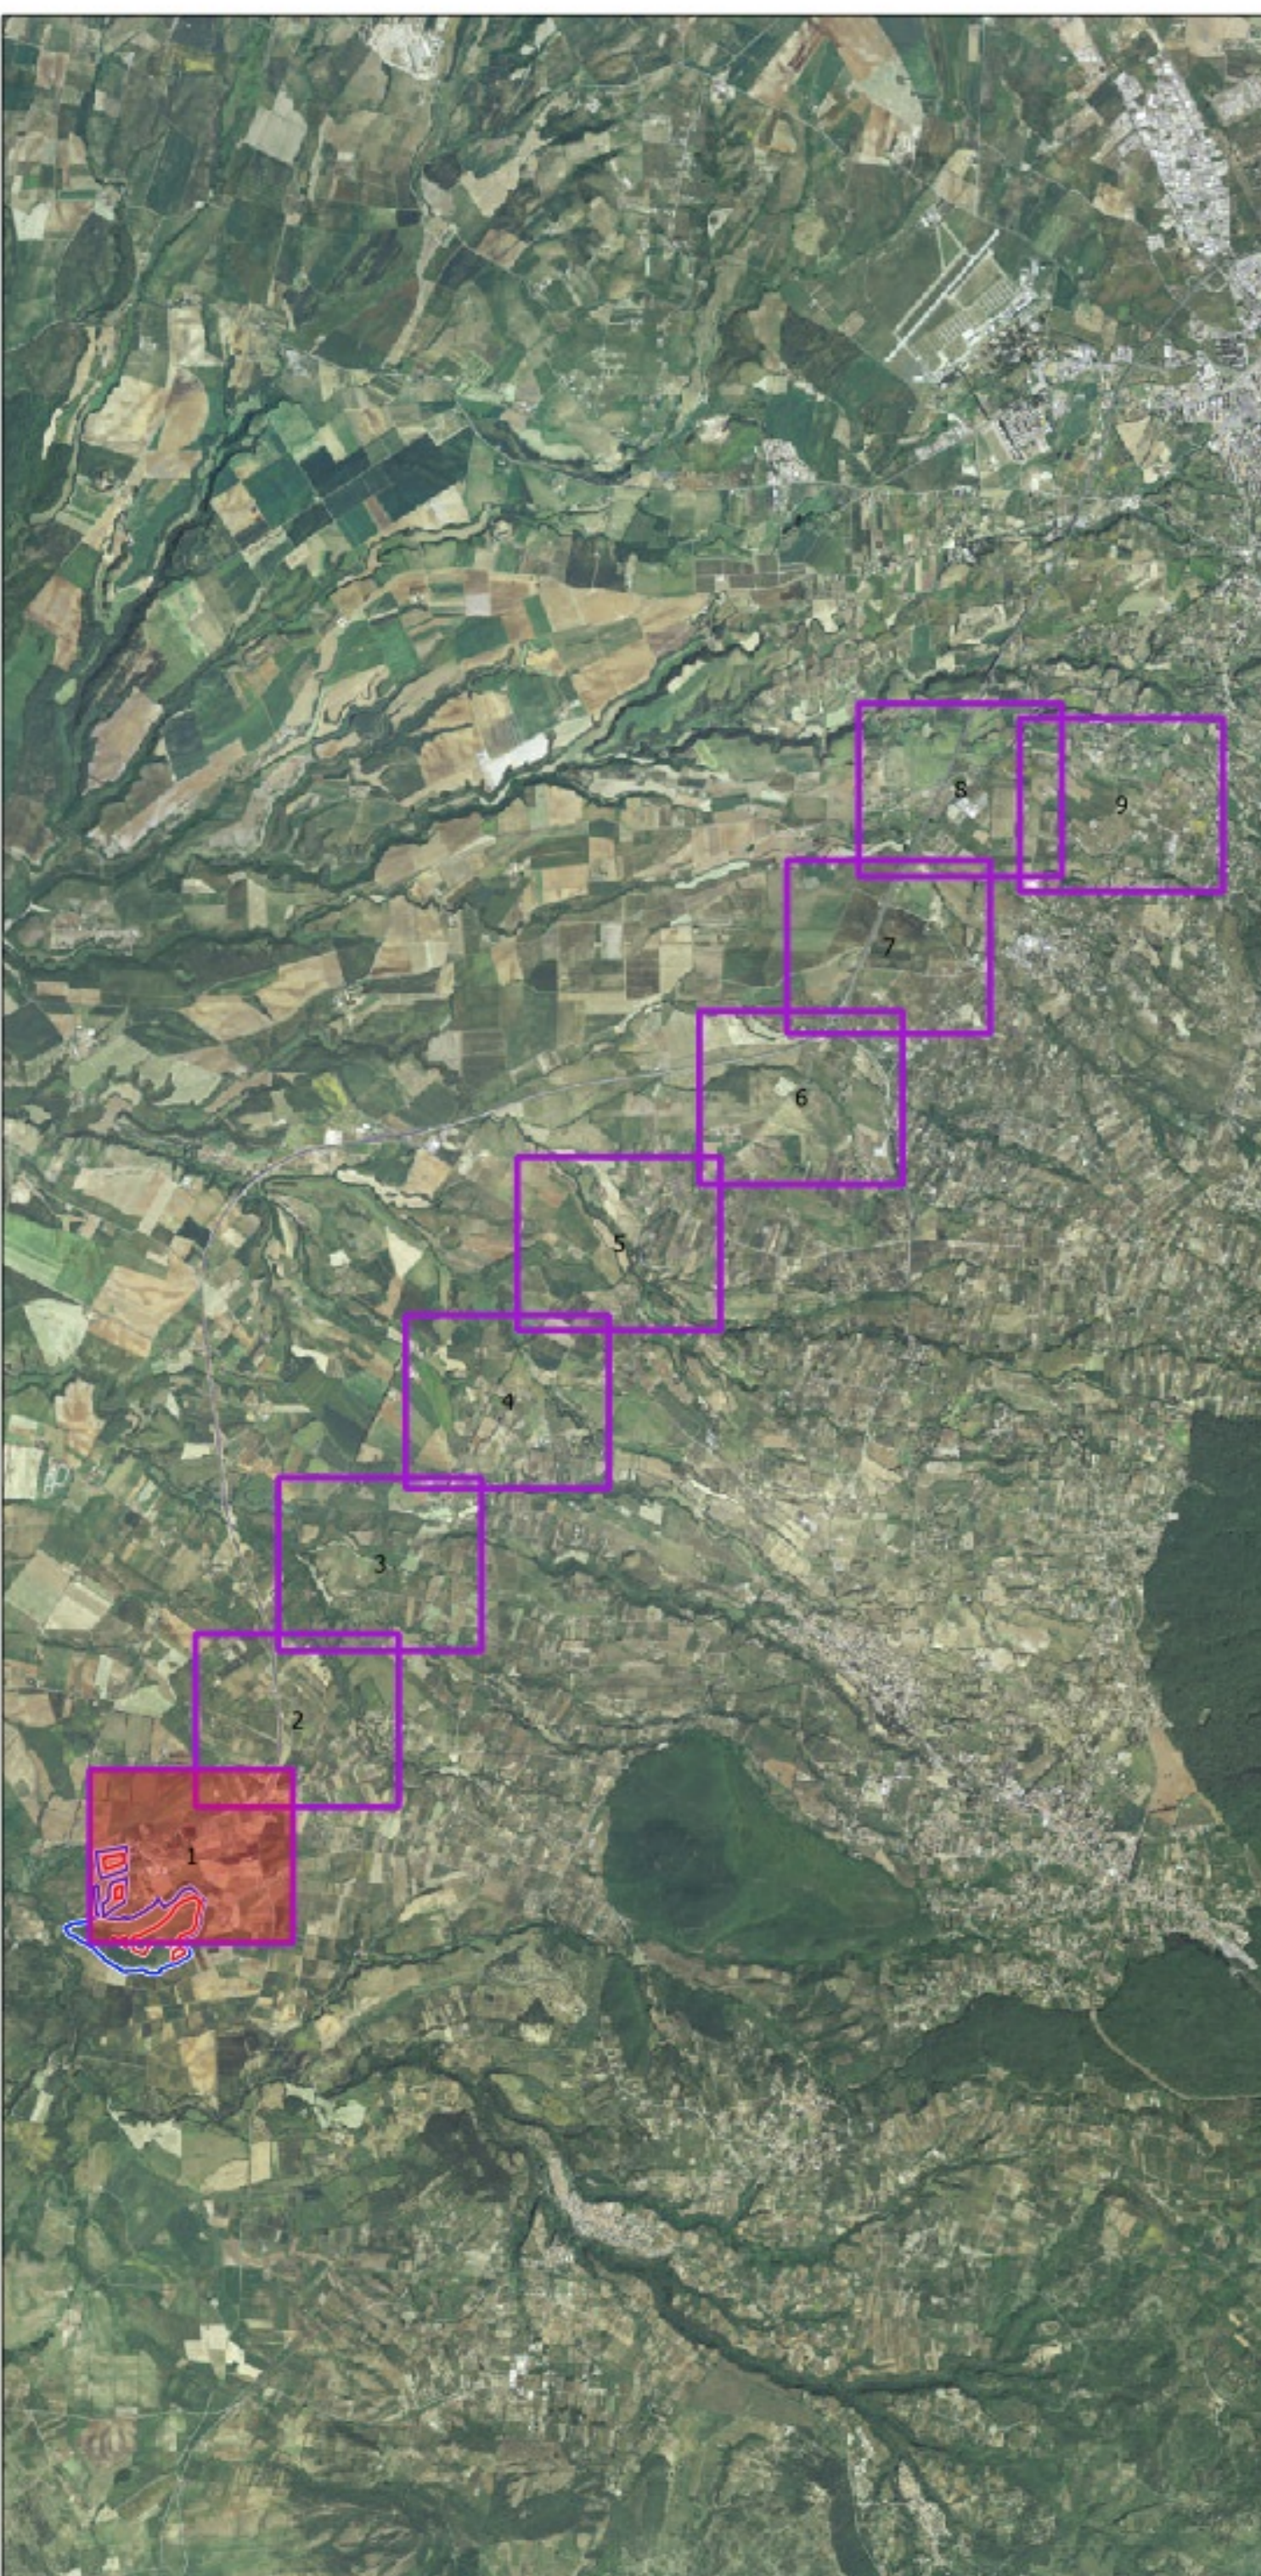

PROGETTISTI INCARICATI
Ing. Anna Rita PETROSELLI Phd
Studio Tecnico Via Genova, 24 - VITERBO (VT) -
CF. PTRNRT70E70M082A P.IVA 01357780560
Cell. 335 6104533
e-mail: annarita.petroselli@gmail.com
Pec: annarita.petroselli@ingpec.eu
Iscrizione Ordine Ingegneri Viterbo n. A976a

Ing. Fernando Fausto
C.F. FTENN57T31E330F
presso UNICABLE srl via delle Genziane 12 Castiglione del Lago (PG)
tel 0756976354 cell 3382721657
mail: fernando@unicableimpianti.it
pec: unicable srl@pec.it
Iscrizione Ordine Ingegneri Perugia A859

ELABORATO
INQUADRAMENTO ELETTRODOTTO SU ORTOFOTO




CODICE	SCALA	STATO	DATA	REV.
BIO-CIN-ELPR0016	1:2.000	CONSEGNA	15/07/2022	00

Legenda

- Area di piano particellare
- Area disponibile al netto dei vincoli
- Tracciato caviotto
- Cabine di scambio

EPSG: 32633

QUADRO DI UNIONE DELLE SEZIONI

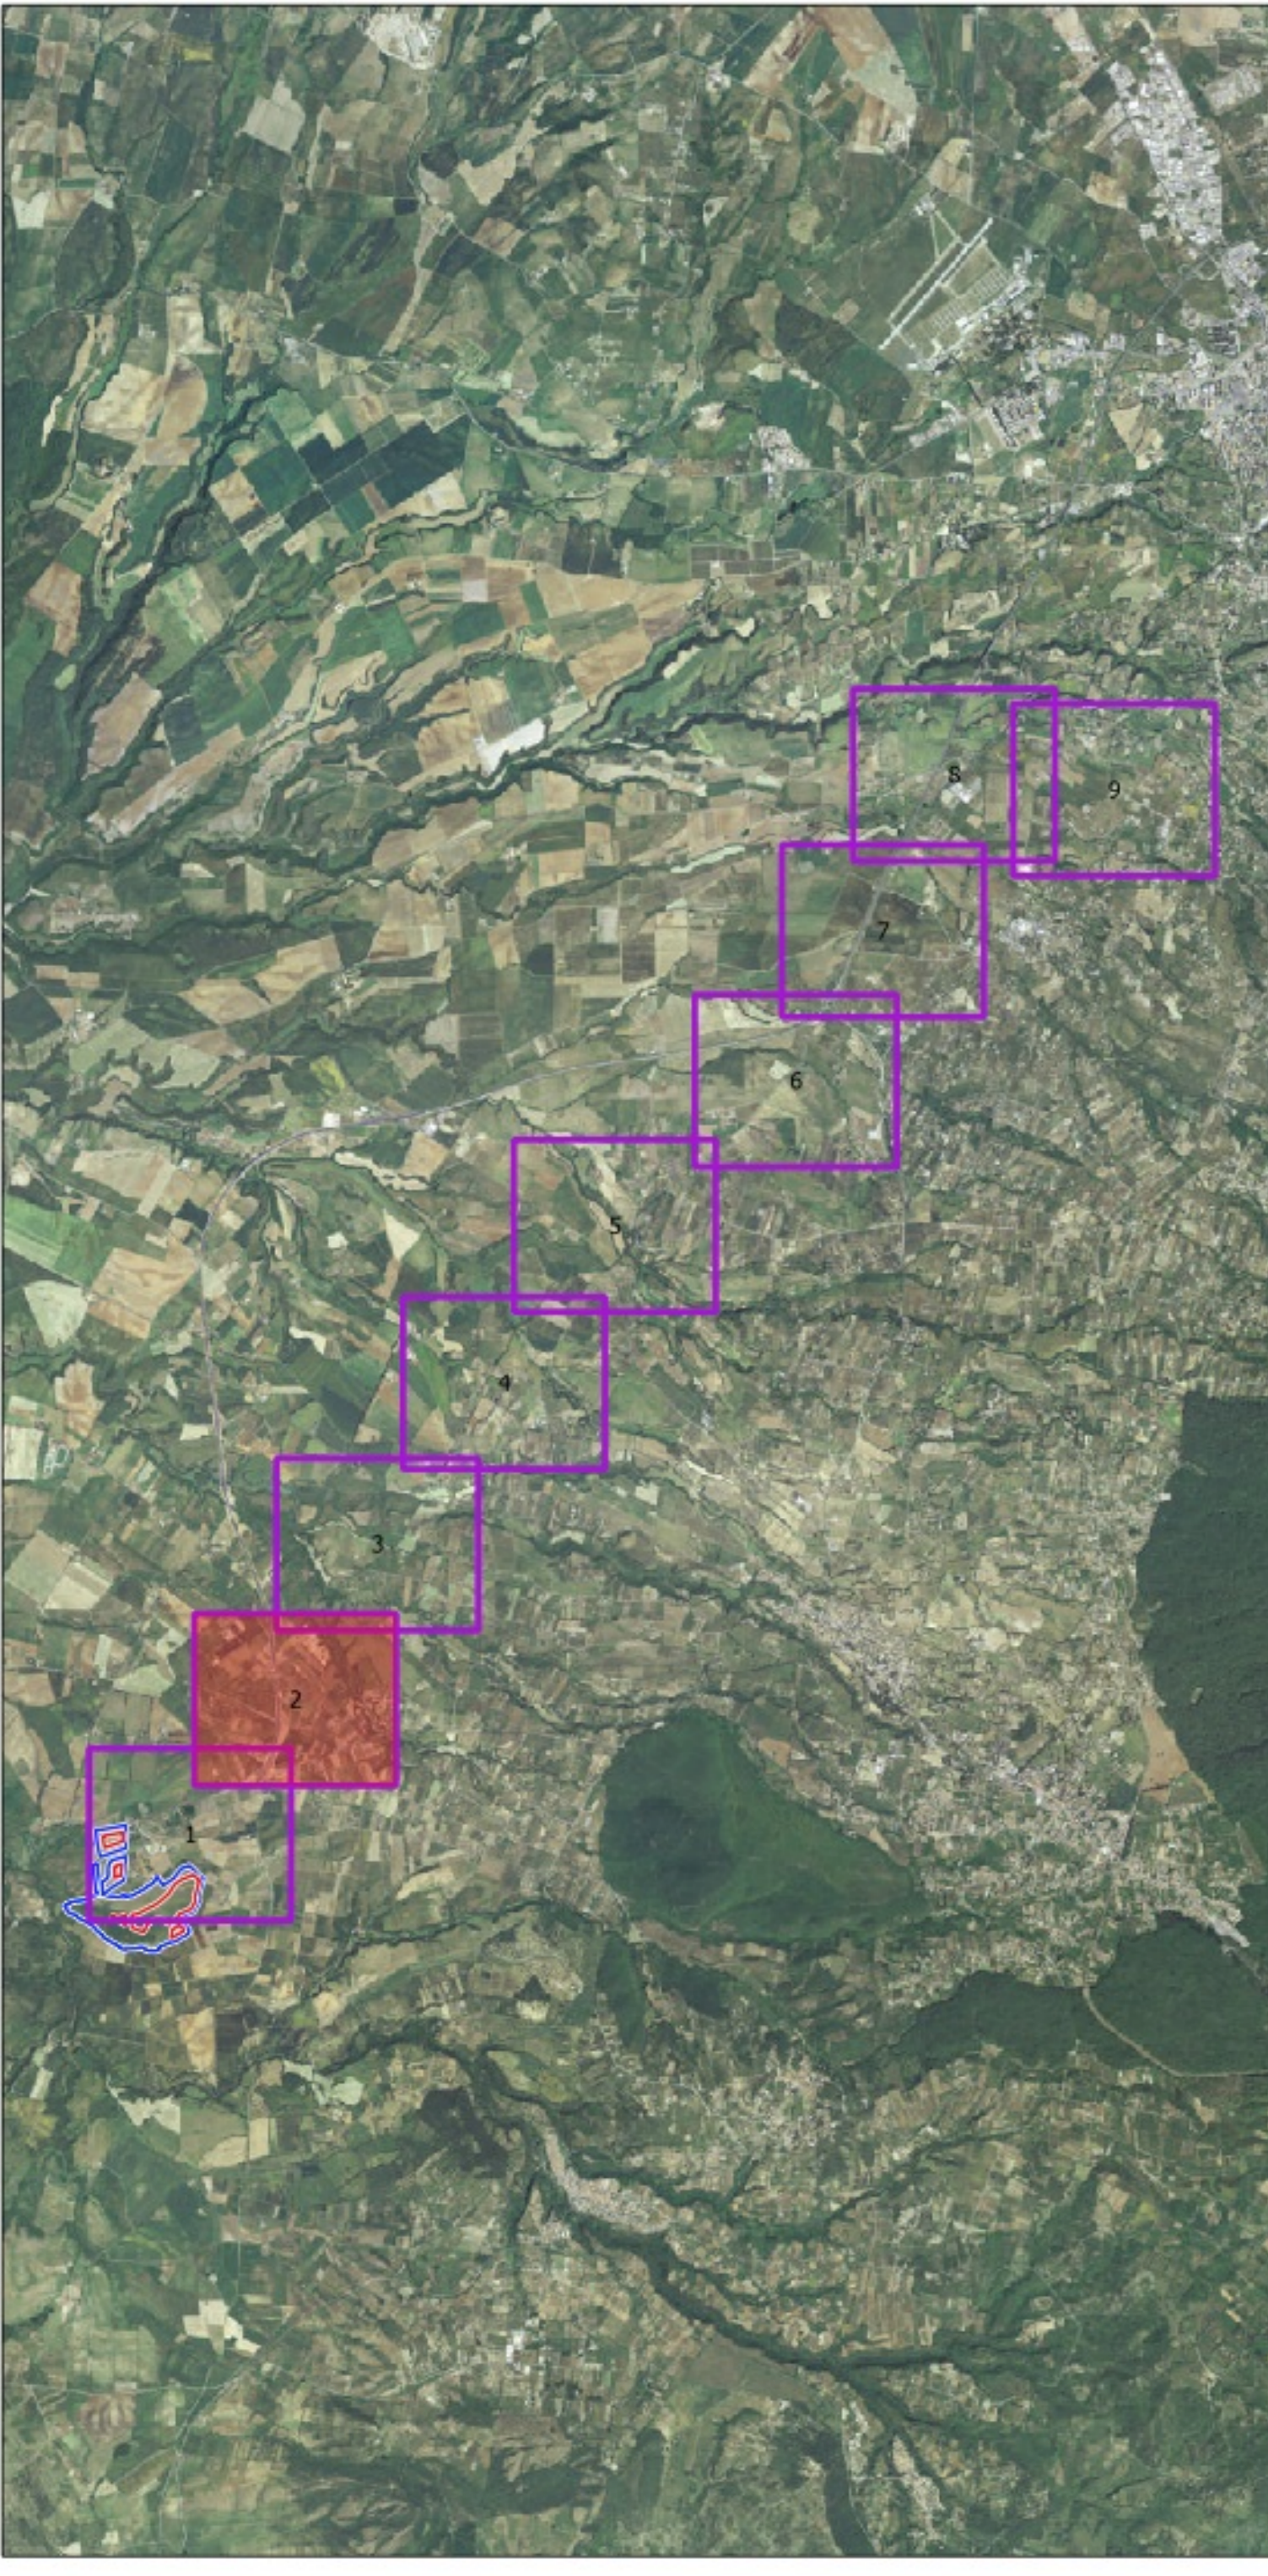

PROGETTISTI INCARICATI
Ing. Anna Rita PETROSELLI Phd
Studio Tecnico Via Genova, 24 - VITERBO (VT) -
CF. PTRNRT70E70M052A P.IVA 01357780560
Cell. 335 6104533
e-mail: annarita.petroselli@gmail.com
Pec: annarita.petroselli@ingpec.eu
Iscrizione Ordine Ingegneri Viterbo n. A976a


Ing. Fernando Fausto
C.F. F5TFNNS7731E330F
presso UNICABLE srl via delle Genziane 12 Castiglione del Lago (PG)
tel 0756976354 cell 3382721657
mail: fernando@unicableimpianti.it
pec: unicable srl@pec.it
Iscrizione Ordine Ingegneri Perugia A859

ELABORATO
INQUADRAMENTO ELETTRODOTTO SU ORTOFOTO



CODICE	SCALA	STATO	DATA	REV.
BIO-CIN-ELPR0016	1:2.000	CONSEGNA	15/07/2022	00


- Legenda**
- Area di piano particellare
 - Area disponibile al netto dei vincoli
 - Tracciato caviotto
 - Cabine di scambio

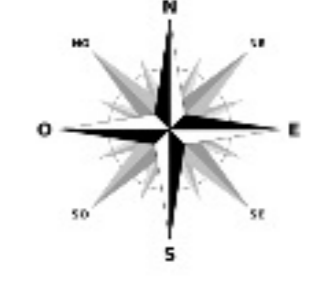

EPSG: 32633



QUADRO DI UNIONE DELLE SEZIONI

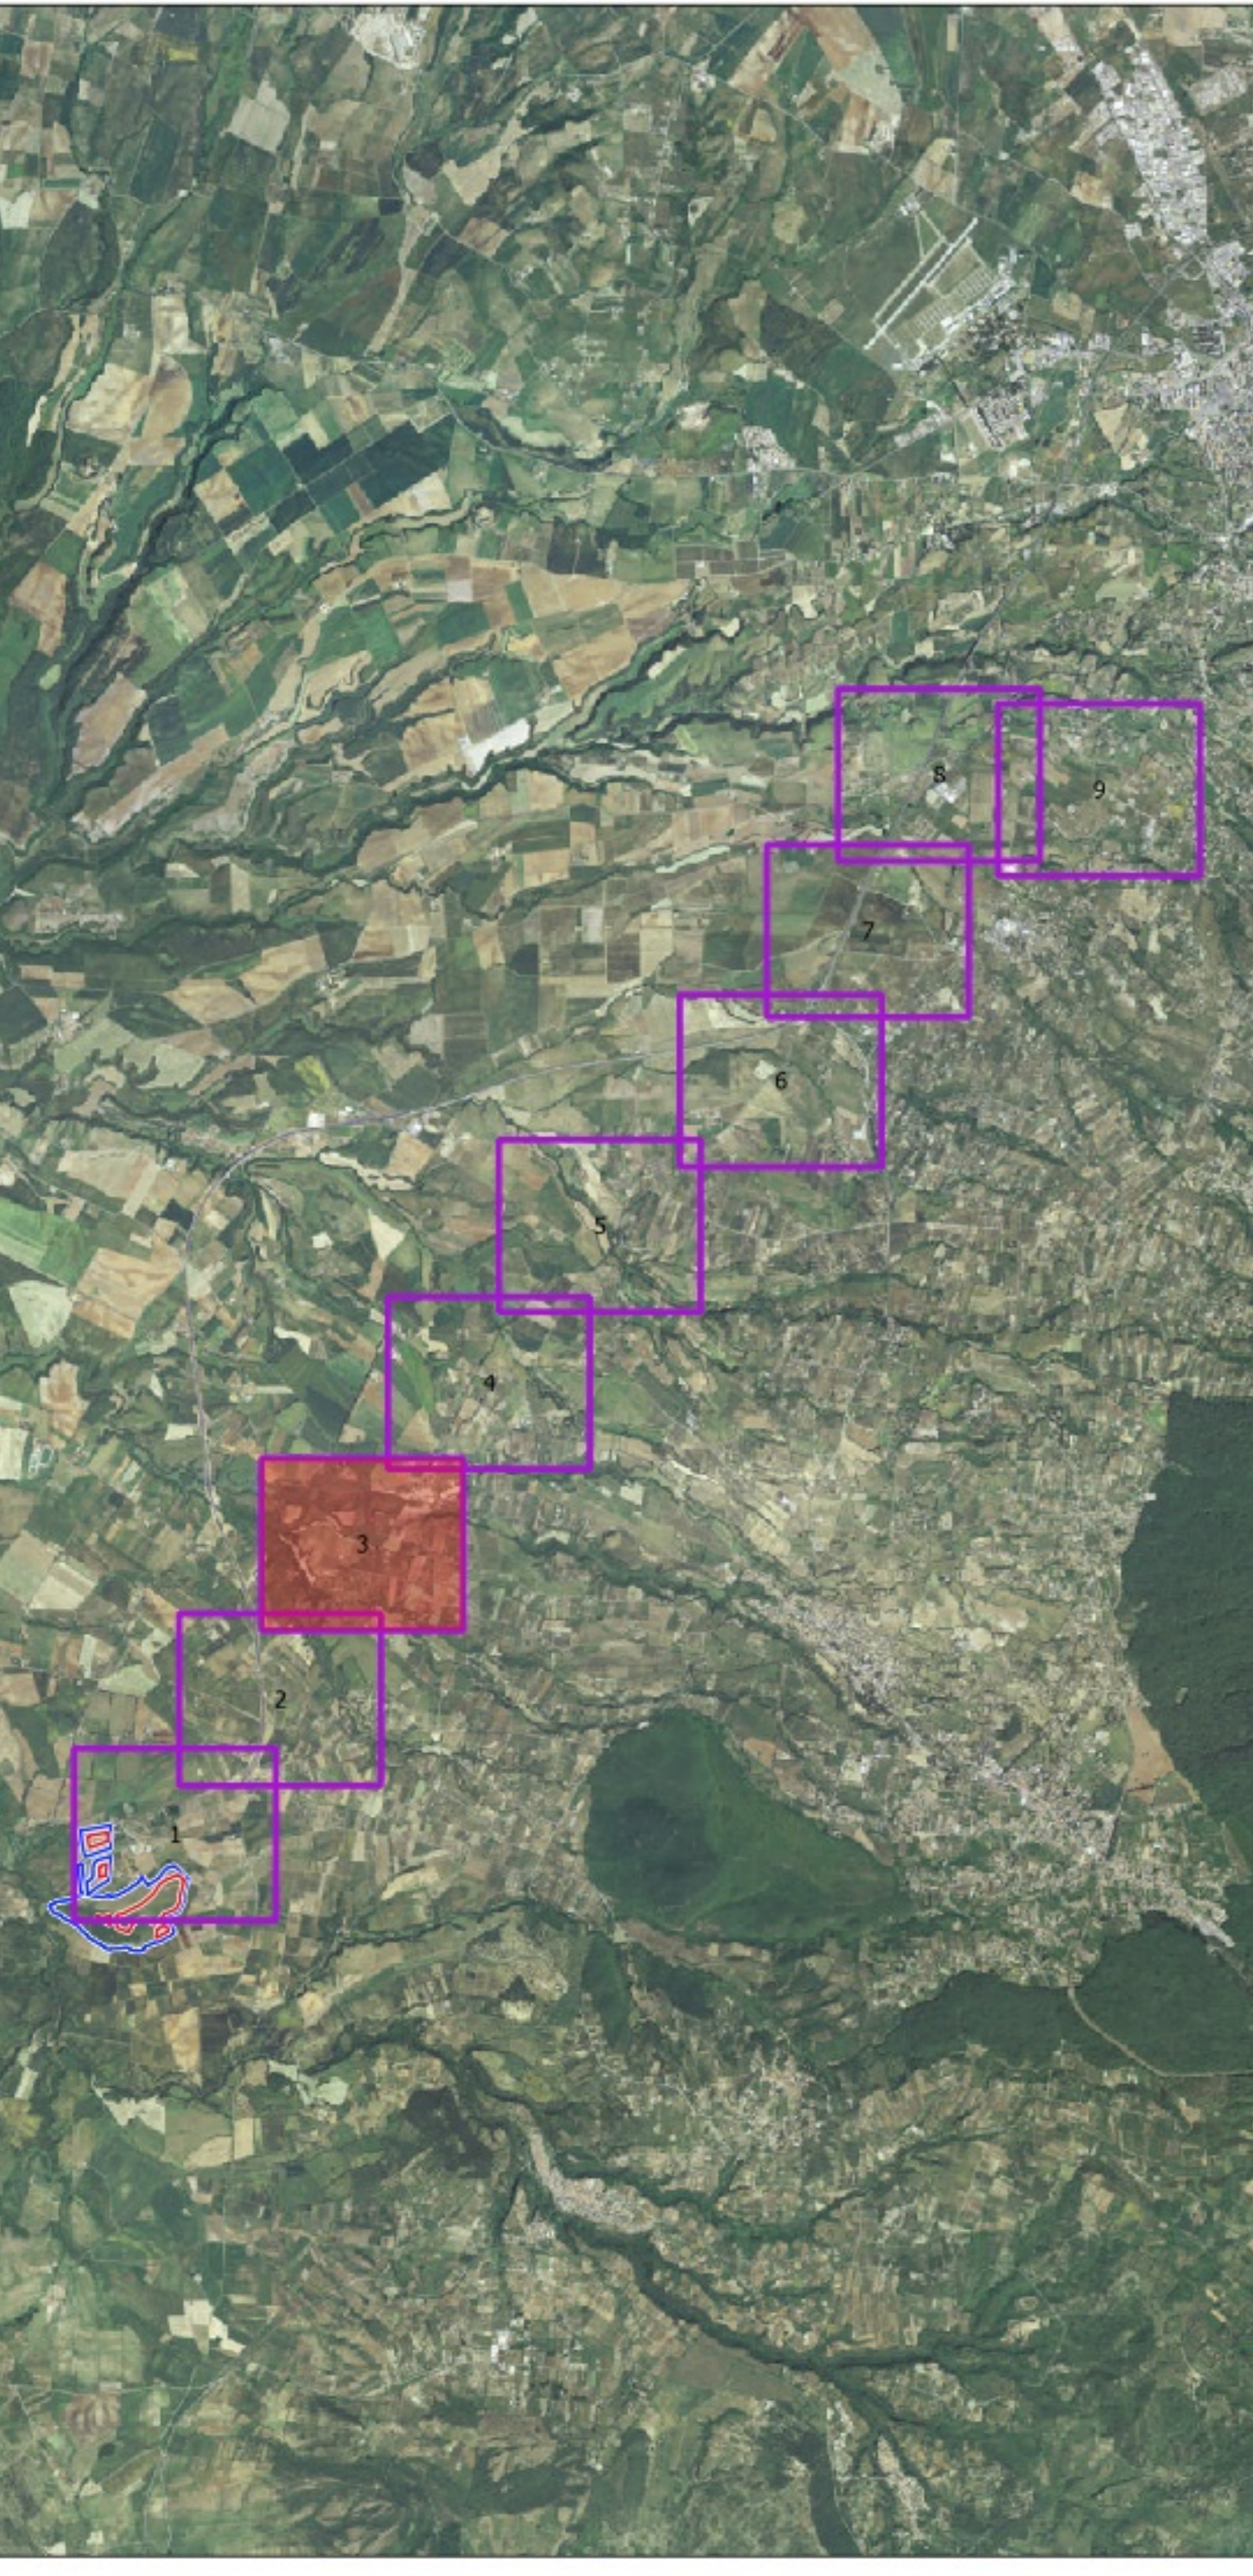

PROGETTISTI INCARICATI

Ing. Anna Rita PETROSELLI Phd
Studio Tecnico Via Genova, 24 - VITERBO (VT) -
CF. PTRNRT70E70M052A P.IVA 01357780560
Cell. 335 6104533
e-mail: annarita.petroselli@gmail.com
Pec: annarita.petroselli@ingpec.eu
Iscrizione Ordine Ingegneri Viterbo n. A976a

Ing. Fernando Fausto
C.F. F5TFNNS7731E330F
presso UNICABLE srl via delle Genziane 12 Castiglione del Lago (PG)
tel 0756976354 cell 3382721657
mail: fernando@unicableimpianti.it
pec: unicable srl@pec.it
Iscrizione Ordine Ingegneri Perugia A859





ELABORATO


INQUADRAMENTO ELETTRODOTTO SU ORTOFOTO



CODICE	SCALA	STATO	DATA	REV.
BIO-CIN-ELPR0016	1:2.000	CONSEGNA	15/07/2022	00

Legenda


-  Area di piano particellare
-  Area disponibile al netto dei vincoli
-  Tracciato caviotto
-  Cabine di scambio

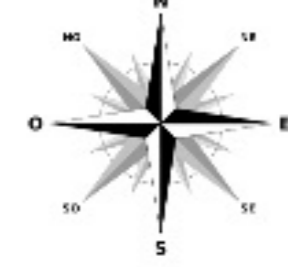

EPSG: 32633



QUADRO DI UNIONE DELLE SEZIONI

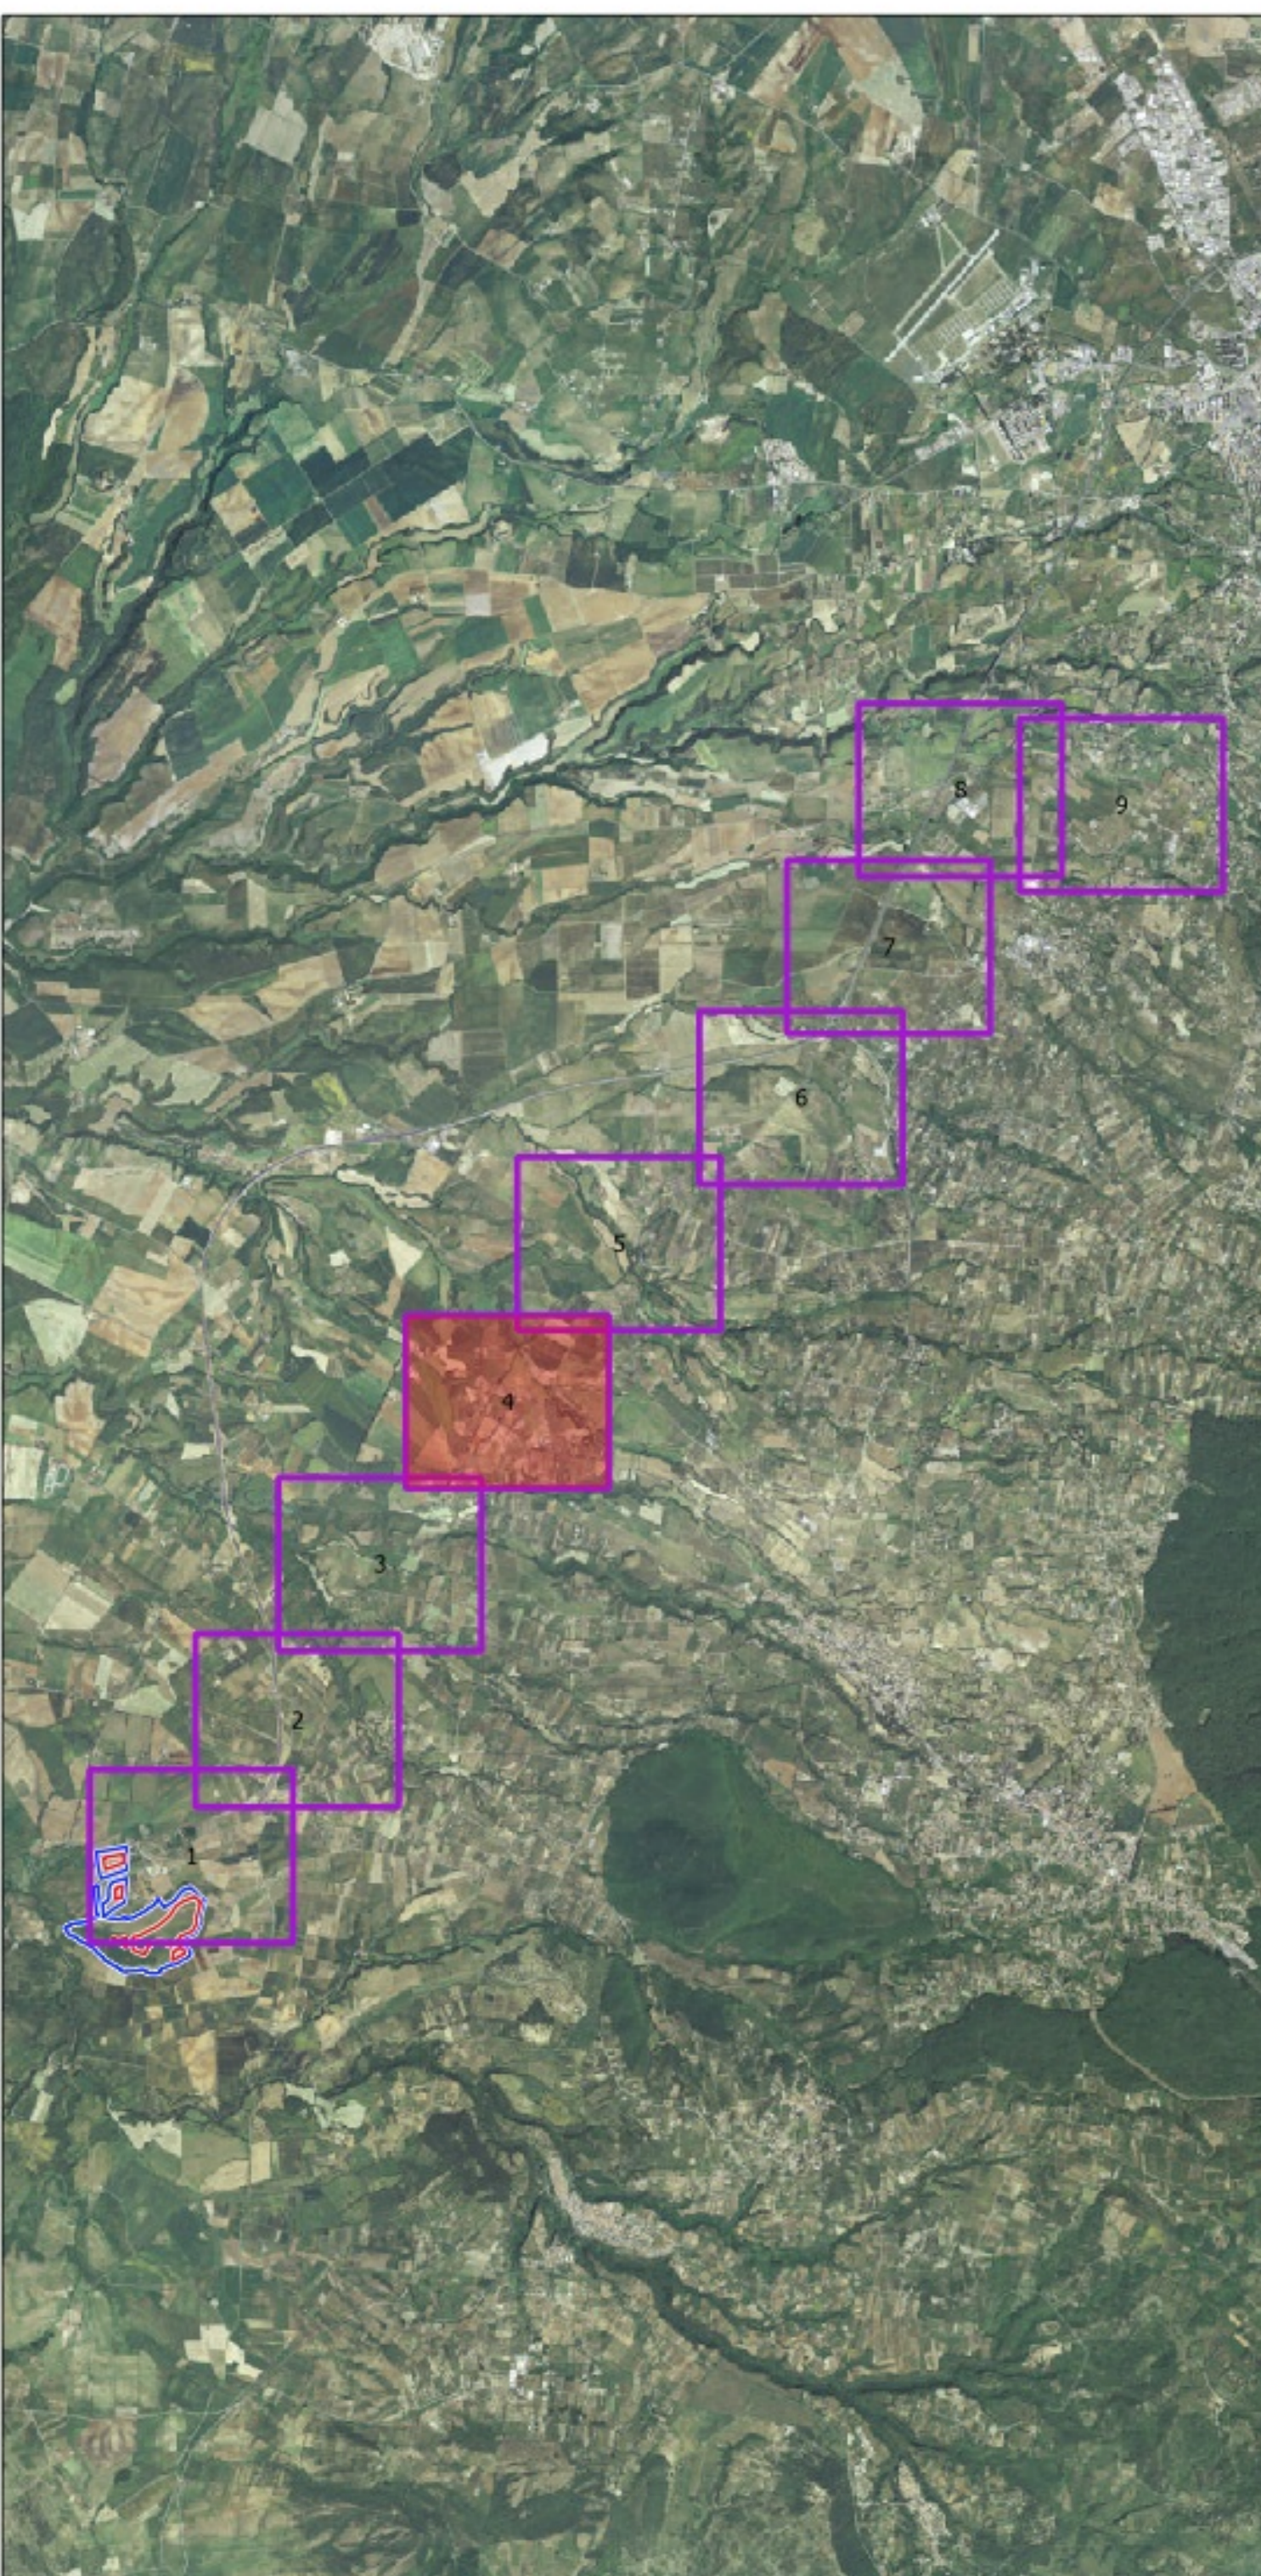

PROGETTISTI INCARICATI

Ing. Anna Rita PETROSELLI Phd
Studio Tecnico Via Genova, 24 - VITERBO (VT) -
CF. PTRNRT70E70M052A P.IVA 01357780560
Cell. 335 6104533
e-mail: annarita.petroselli@gmail.com
Pec: annarita.petroselli@ingpec.eu
Iscrizione Ordine Ingegneri Viterbo n. A976a

Ing. Fernando Fausto
C.F. FTENN57T31E330F
presso UNICABLE srl via delle Genziane 12 Castiglione del Lago (PG)
tel 0756976354 cell 3382721657
mail: fernando@unicableimpianti.it
pec: unicable srl@pec.it
Iscrizione Ordine Ingegneri Perugia A859

ELABORATO


INQUADRAMENTO ELETTRODOTTO SU ORTOFOTO



CODICE	SCALA	STATO	DATA	REV.
BIO-CIN-ELPR0016	1:2.000	CONSEGNA	15/07/2022	00

Legenda


- Area di piano particolare
- Area disponibile al netto dei vincoli
- Tracciato caviadotto
- Cabine di scambio

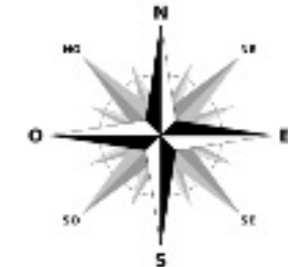

EPSG: 32633



QUADRO DI UNIONE DELLE SEZIONI

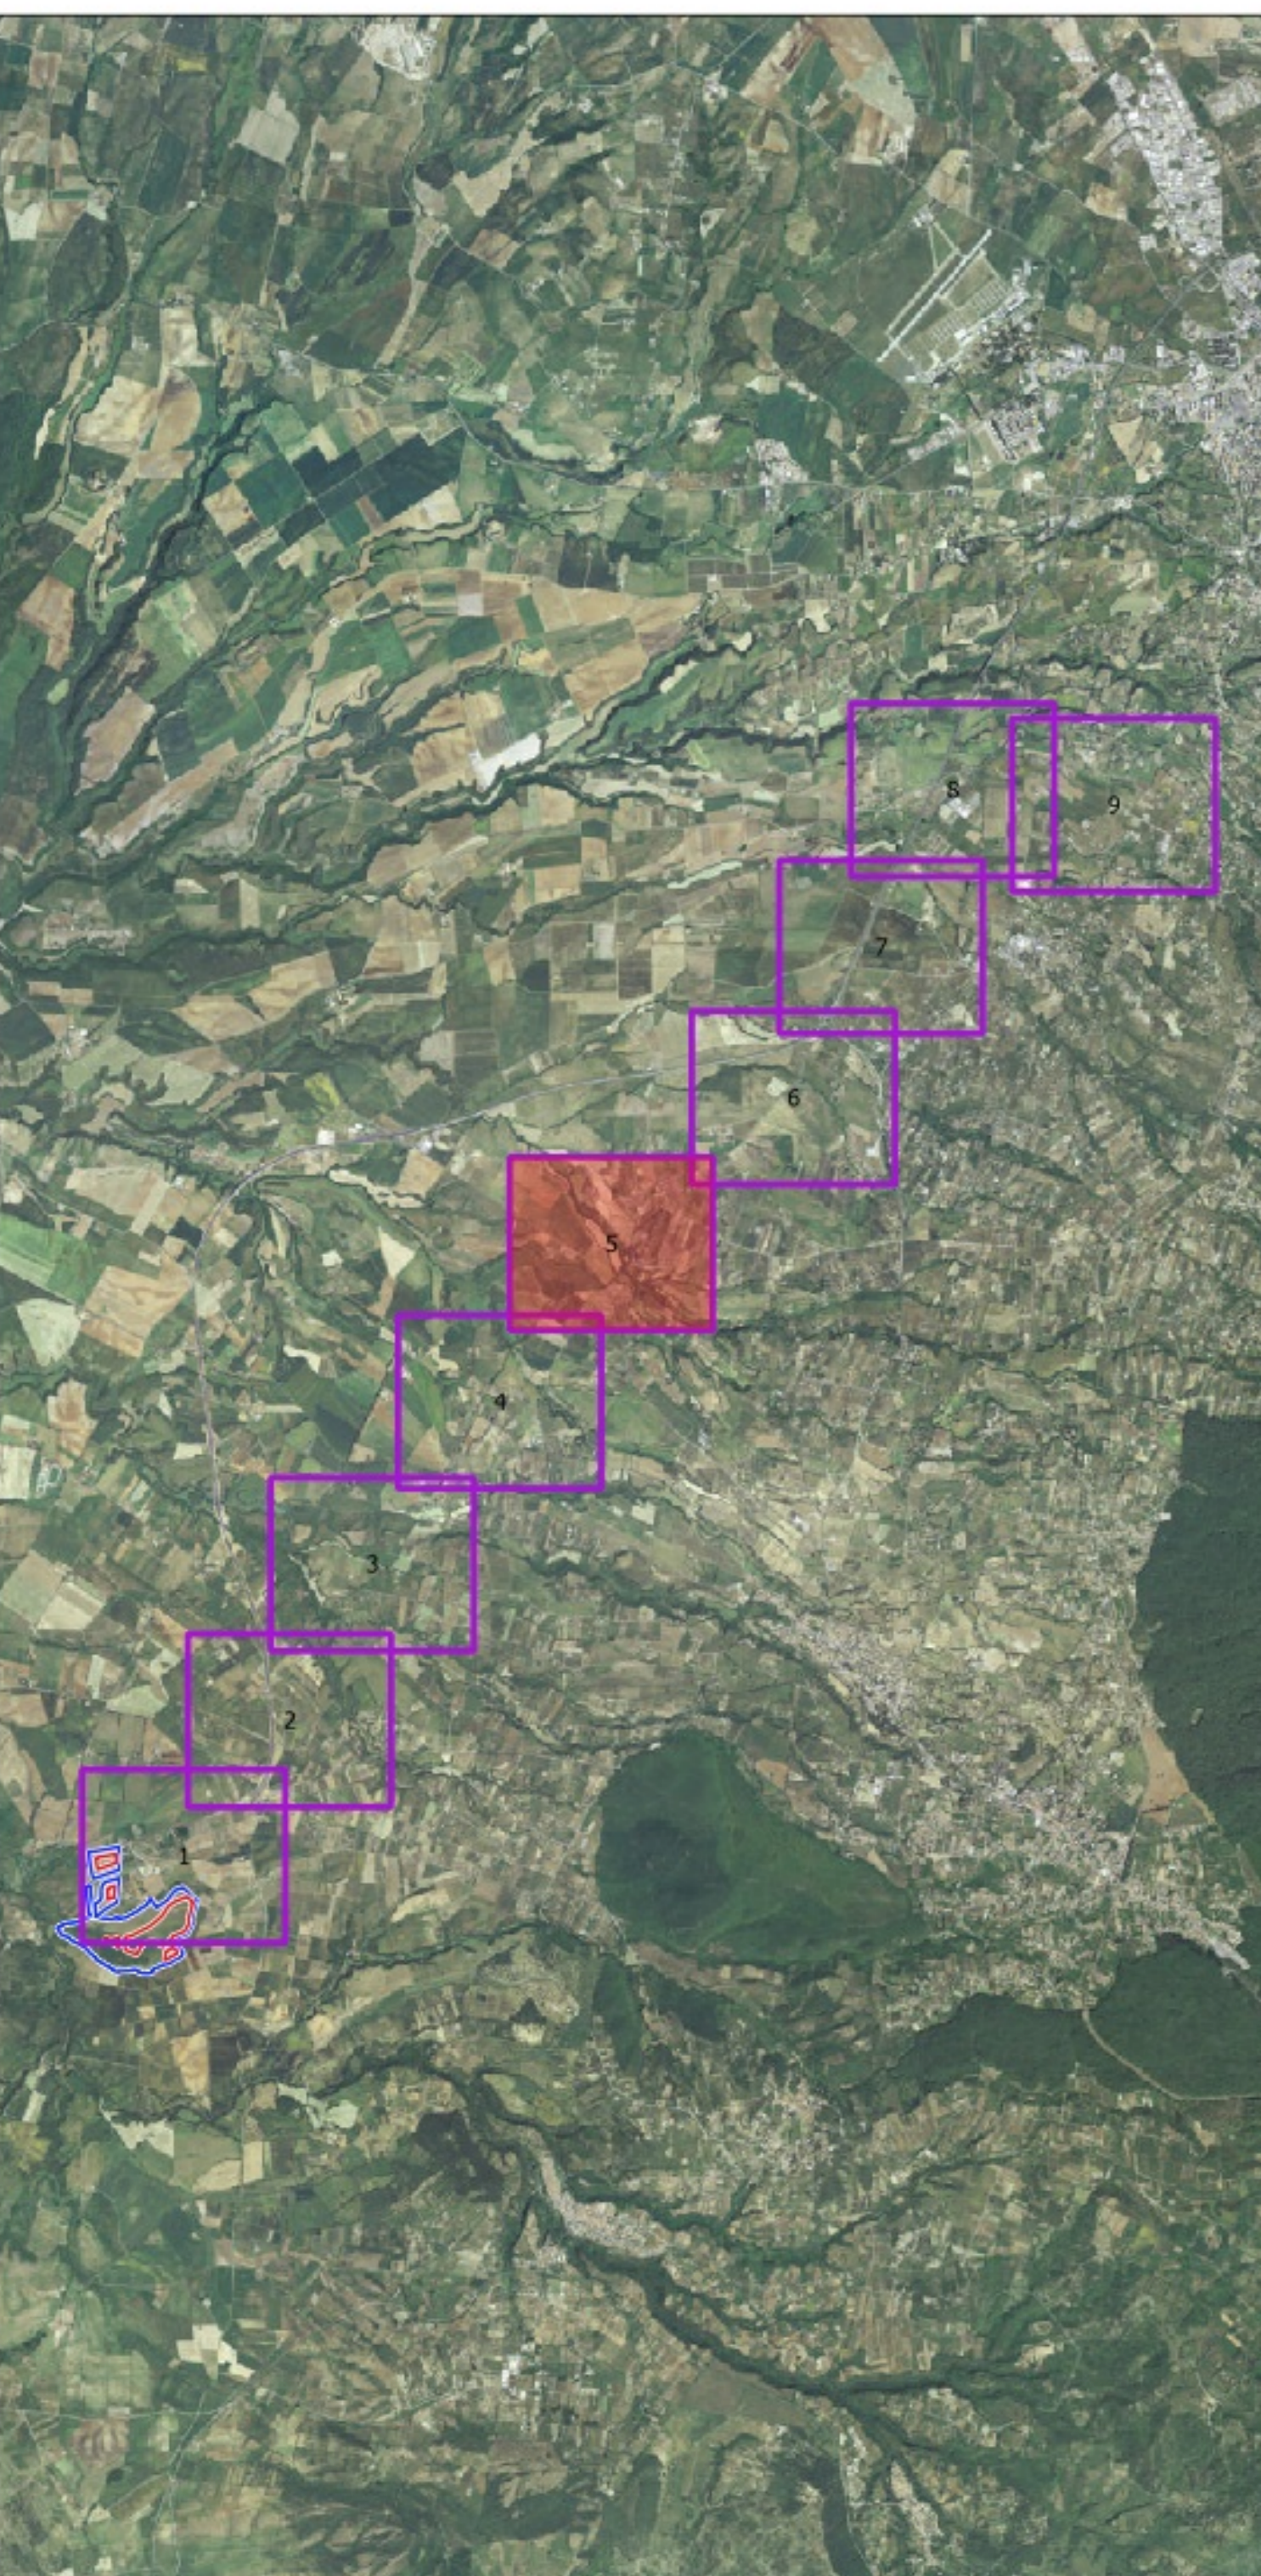

PROGETTISTI INCARICATI

Ing. Anna Rita PETROSELLI Phd
Studio Tecnico Via Genova, 24 - VITERBO (VT) -
CF. PTRNRT70E70M082A P.IVA 01357780560
Cell. 335 6104533
e-mail: annarita.petroselli@gmail.com
Pec: annarita.petroselli@ingpec.eu
Iscrizione Ordine Ingegneri Viterbo n. A976a

Ing. Fernando Fausto
C.F. FTENN57731E330F
presso UNICABLE srl via delle Genziane 12 Castiglione del Lago (PG)
tel 0756976354 cell 3382721657
mail: fernando@unicableimpianti.it
pec: unicable srl@pec.it
Iscrizione Ordine Ingegneri Perugia A859





ELABORATO


INQUADRAMENTO ELETTRODOTTO SU ORTOFOTO



CODICE	SCALA	STATO	DATA	REV.
BIO-CIN-ELPR0016	1:2.000	CONSEGNA	15/07/2022	00

Legenda


-  Area di piano particellare
-  Area disponibile al netto dei vincoli
-  Tracciato caviotto
-  Cabine di scambio

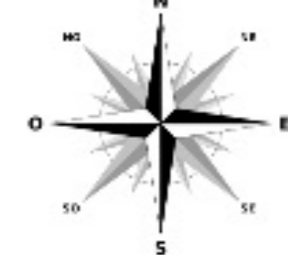

EPSG: 32633



QUADRO DI UNIONE DELLE SEZIONI

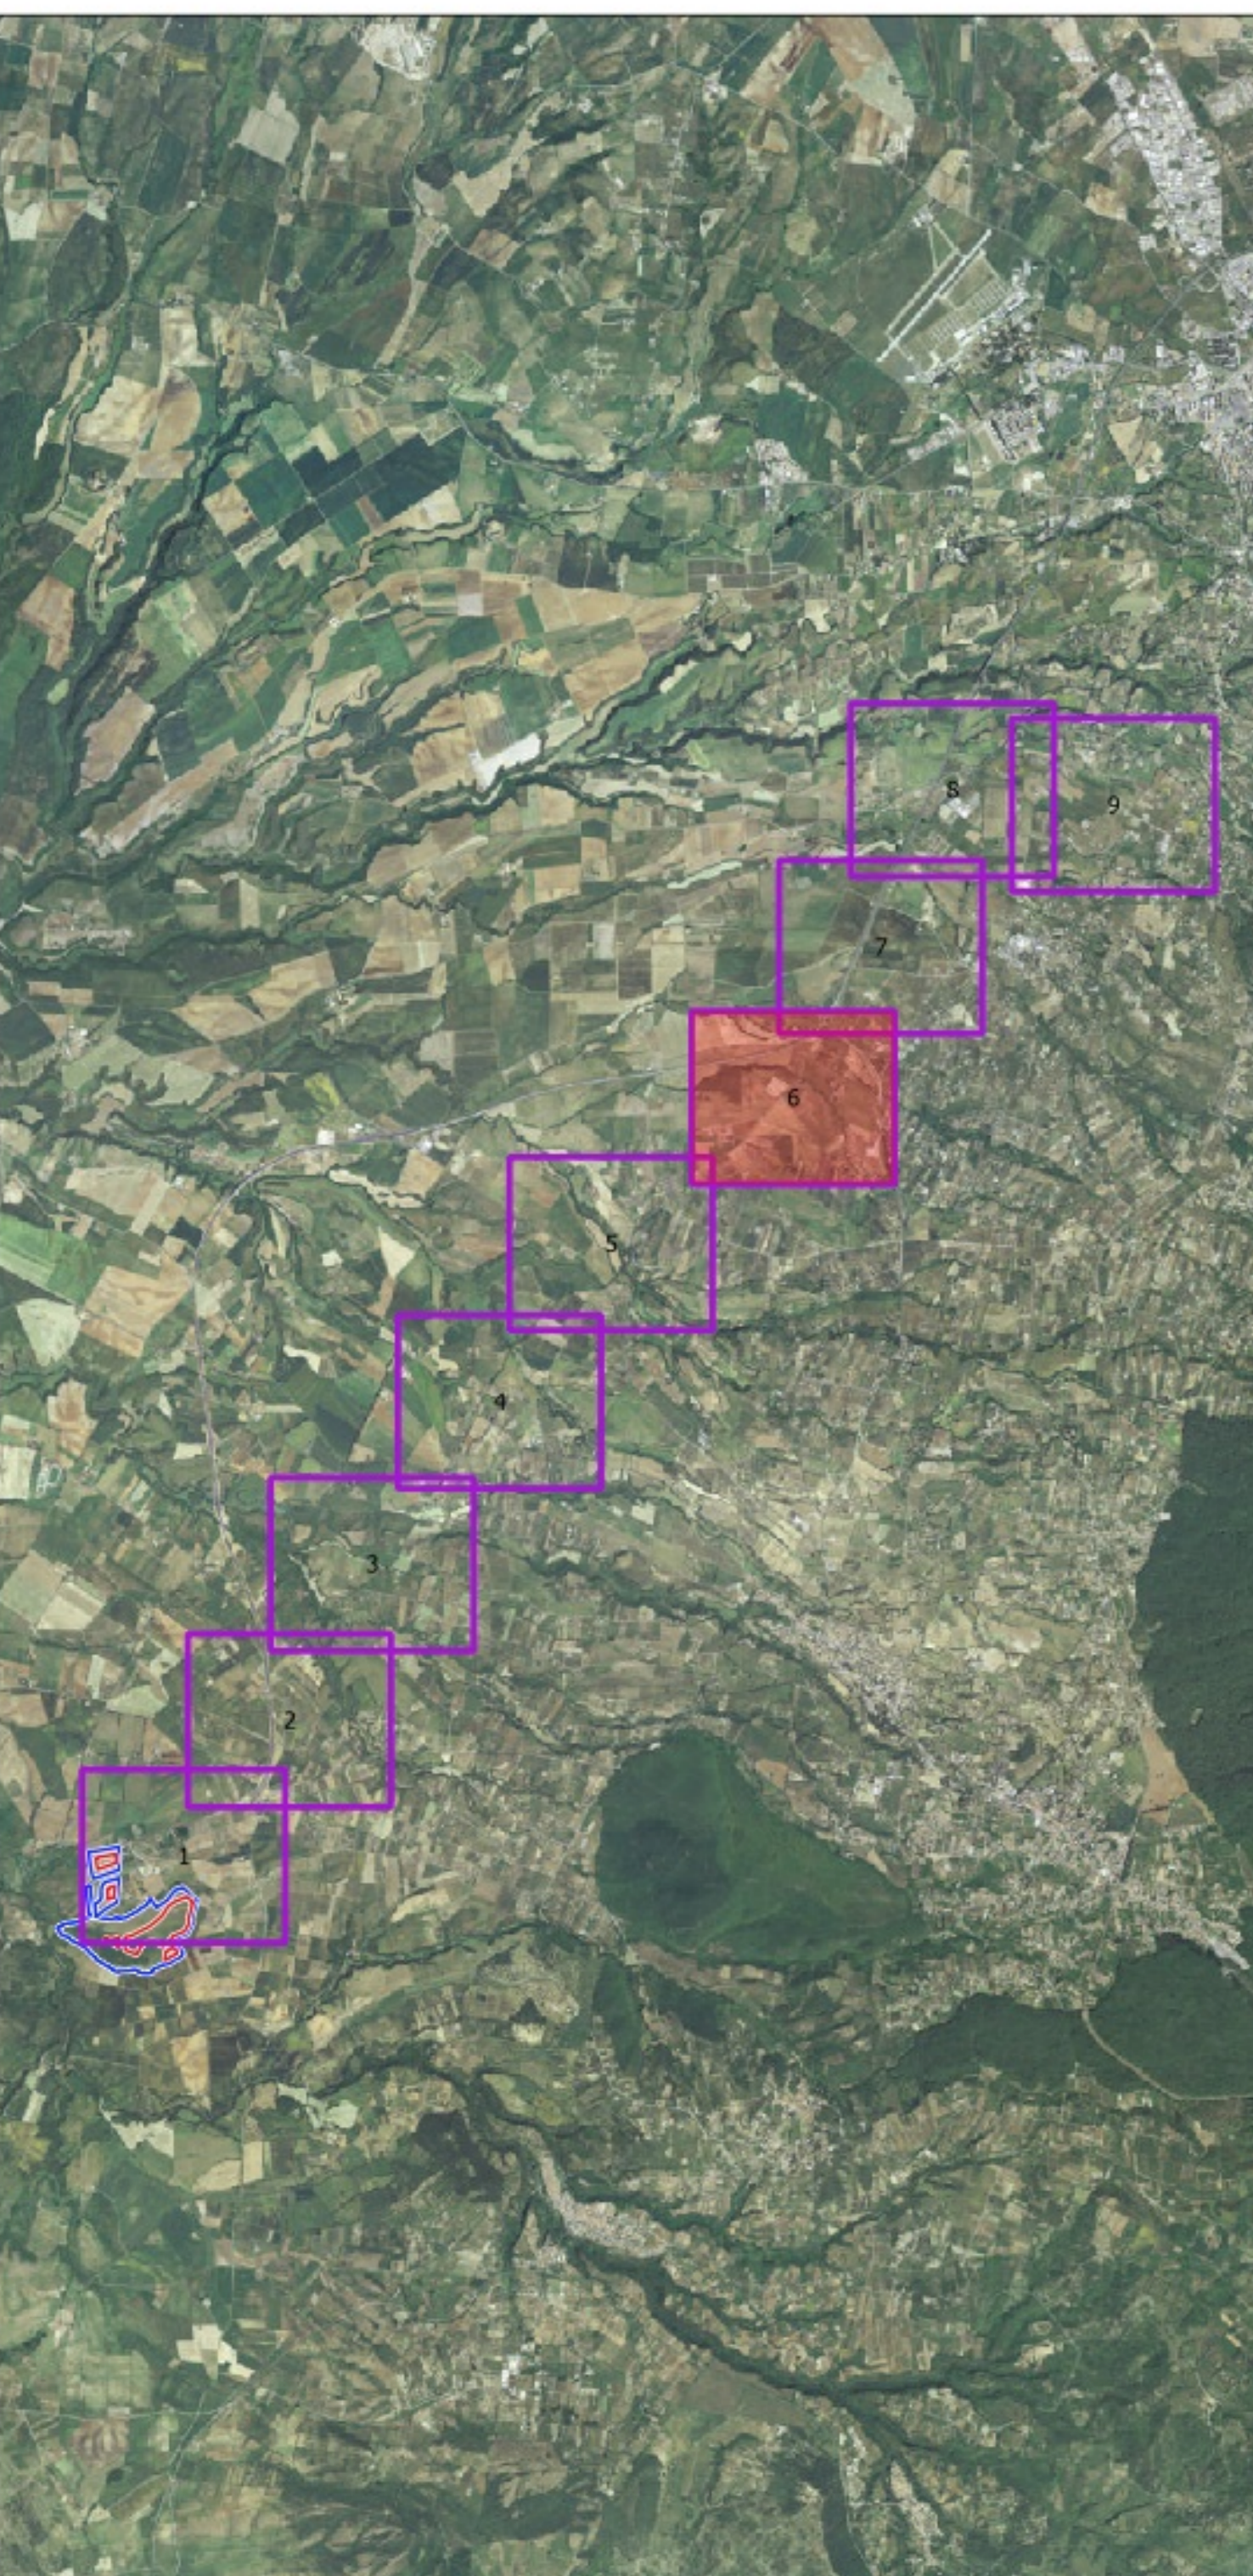

PROGETTISTI INCARICATI

Ing. Anna Rita PETROSELLI Phd
Studio Tecnico Via Genova, 24 - VITERBO (VT) -
CF. PTRNRT70E70M052A P.IVA 01357780560
Cell. 335 6104533
e-mail: annarita.petroselli@gmail.com
Pec: annarita.petroselli@ingpec.eu
Iscrizione Ordine Ingegneri Viterbo n. A976a

Ing. Fernando Fausto

C.F. F5TFNNS7731E330F
presso UNICABLE srl via delle Genziane 12 Castiglione del Lago (PG)
tel 0756976354 cell 3382721657
mail: fernando@unicableimpianti.it
pec: unicable srl@pec.it
Iscrizione Ordine Ingegneri Perugia A859

ELABORATO


INQUADRAMENTO ELETTRODOTTO SU ORTOFOTO



CODICE	SCALA	STATO	DATA	REV.
BIO-CIN-ELPR0016	1:2.000	CONSEGNA	15/07/2022	00

Legenda


- Area di piano particellare
- Area disponibile al netto dei vincoli
- Tracciato caviotto
- Cabine di scambio

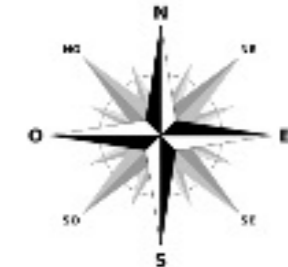

EPSG: 32633



QUADRO DI UNIONE DELLE SEZIONI

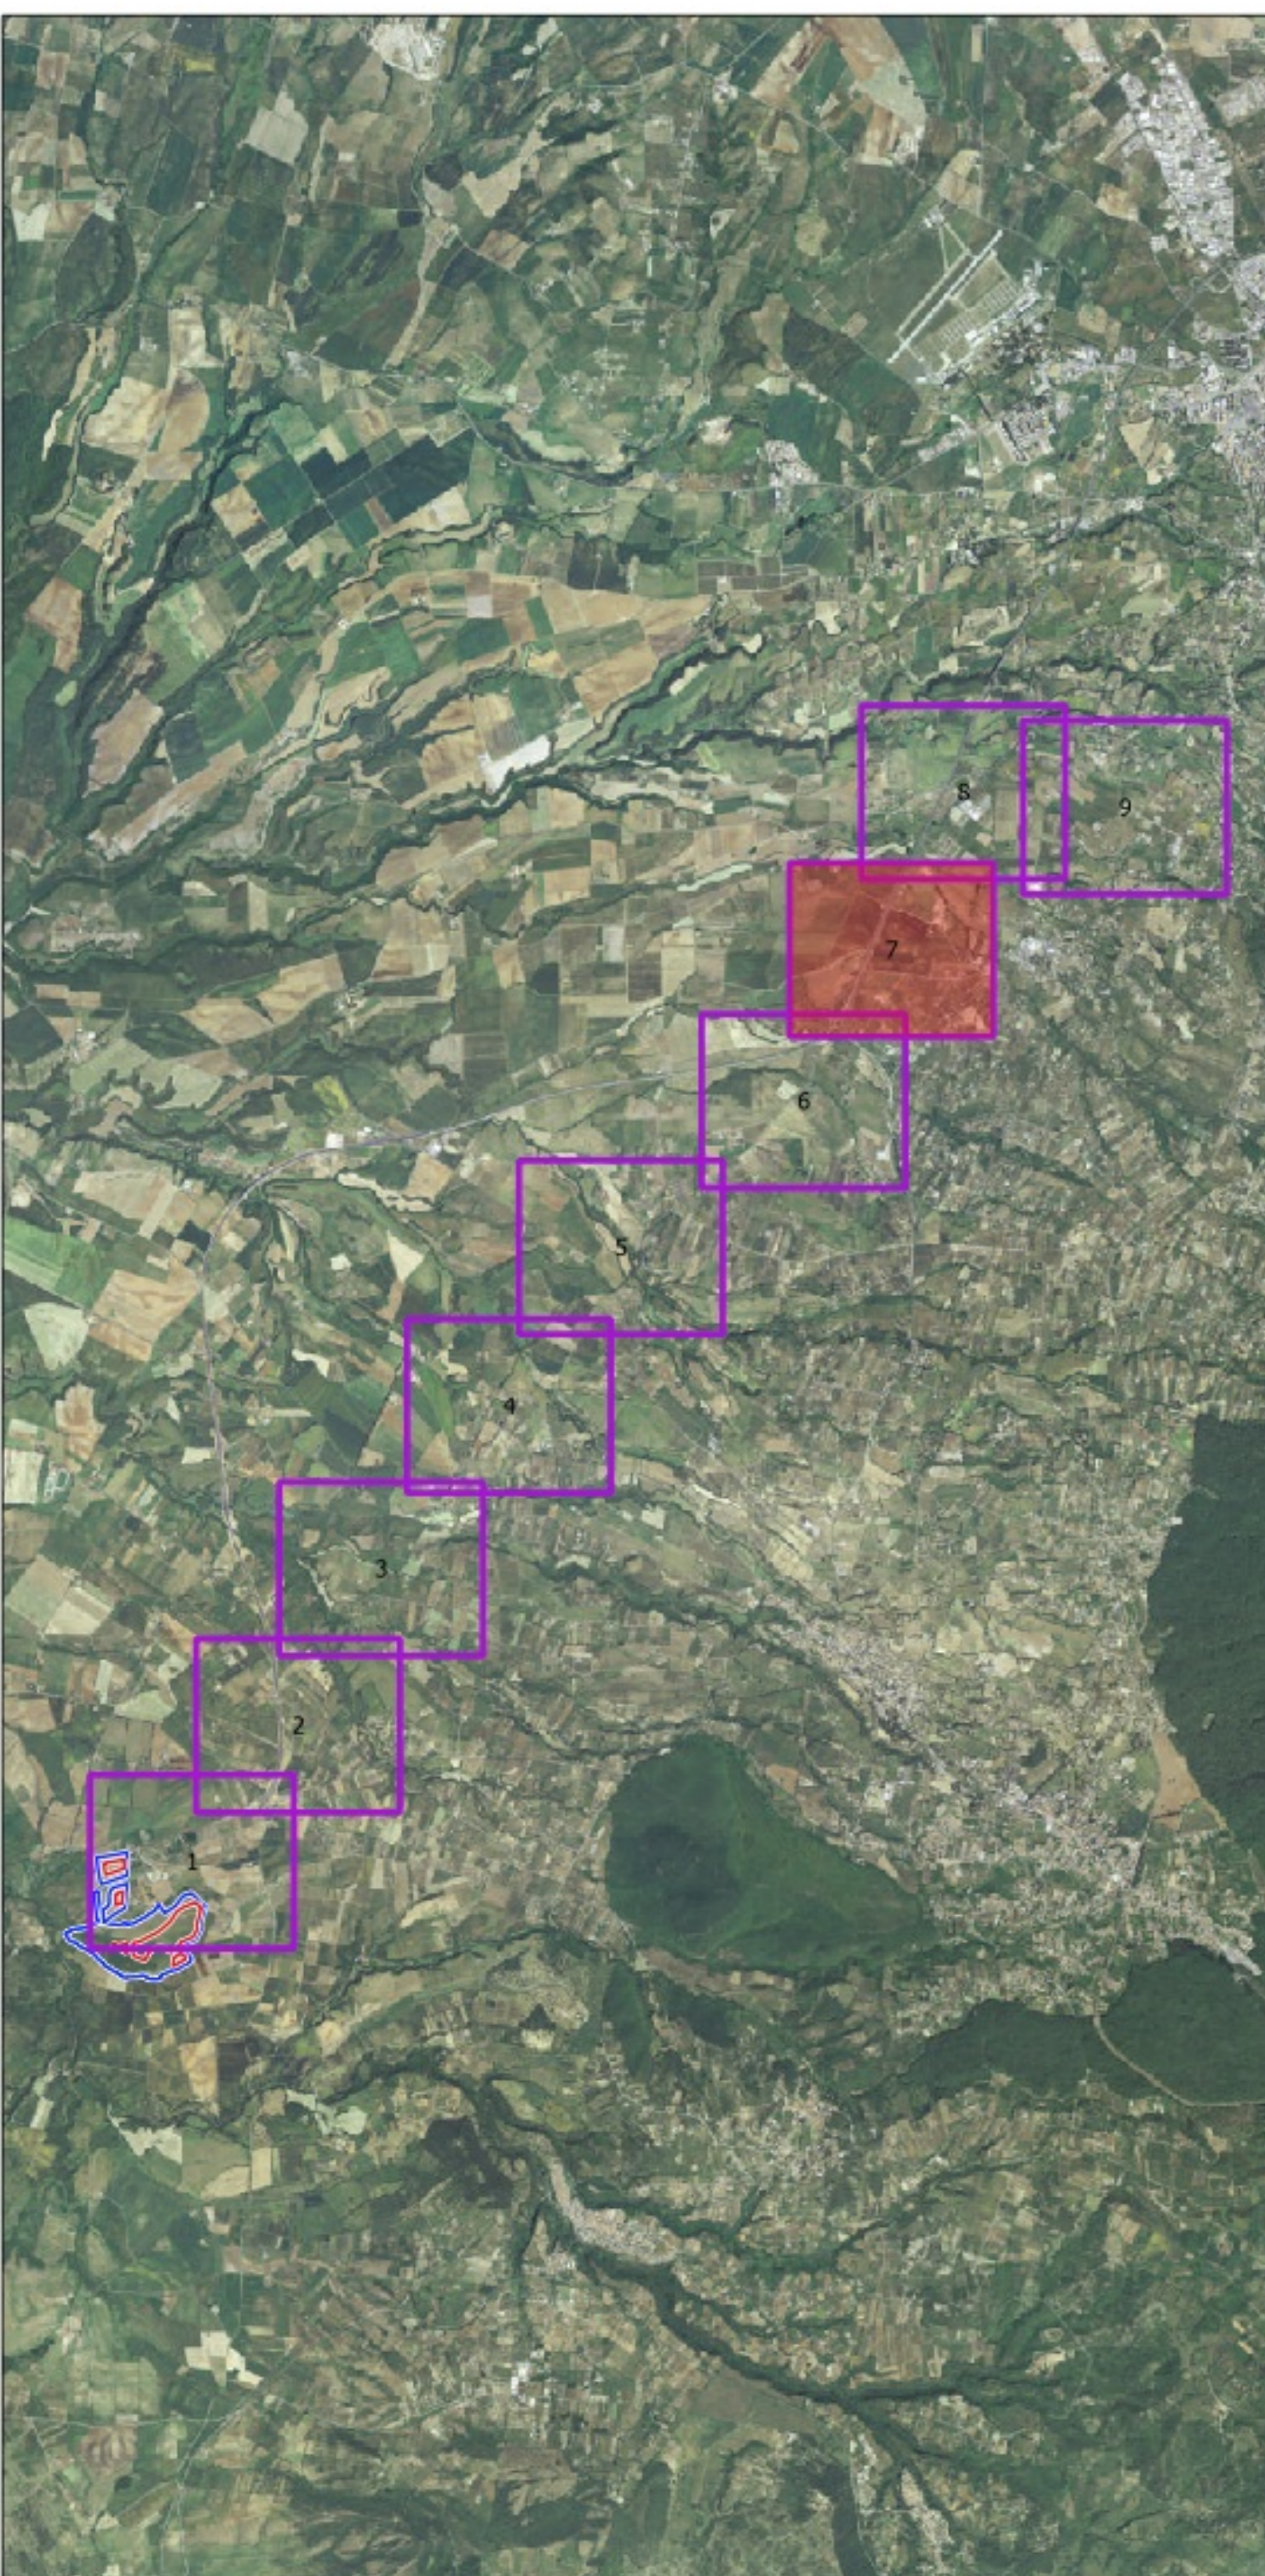

PROGETTISTI INCARICATI

Ing. Anna Rita PETROSELLI Phd
Studio Tecnico Via Genova, 24 - VITERBO (VT) -
CF. PTRNRT70E70M052A P.IVA 01357780560
Cell. 335 6104533
e-mail: annarita.petroselli@gmail.com
Pec: annarita.petroselli@ingpec.eu
Iscrizione Ordine Ingegneri Viterbo n. A9764

Ing. Fernando Fausto
C.F. FSTFNN57T31E330F
presso UNICABLE srl via delle Genziane 12 Castiglione del Lago (PG)
tel 0759976354 cell 3382721657
mail: fernando@unicableimpianti.it
pec: unicable srl@pec.it
Iscrizione Ordine Ingegneri Perugia A859

ELABORATO


INQUADRAMENTO ELETTRODOTTO SU ORTOFOTO



CODICE	SCALA	STATO	DATA	REV.
BIO-CIN-ELPR0016	1:2.000	CONSEGNA	15/07/2022	00

Legenda


- Area di piano particellare
- Area disponibile al netto dei vincoli
- Tracciato cavoletto
- Cabine di scambio

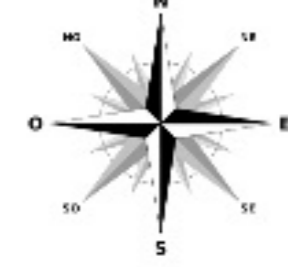

EPSG: 32633



QUADRO DI UNIONE DELLE SEZIONI

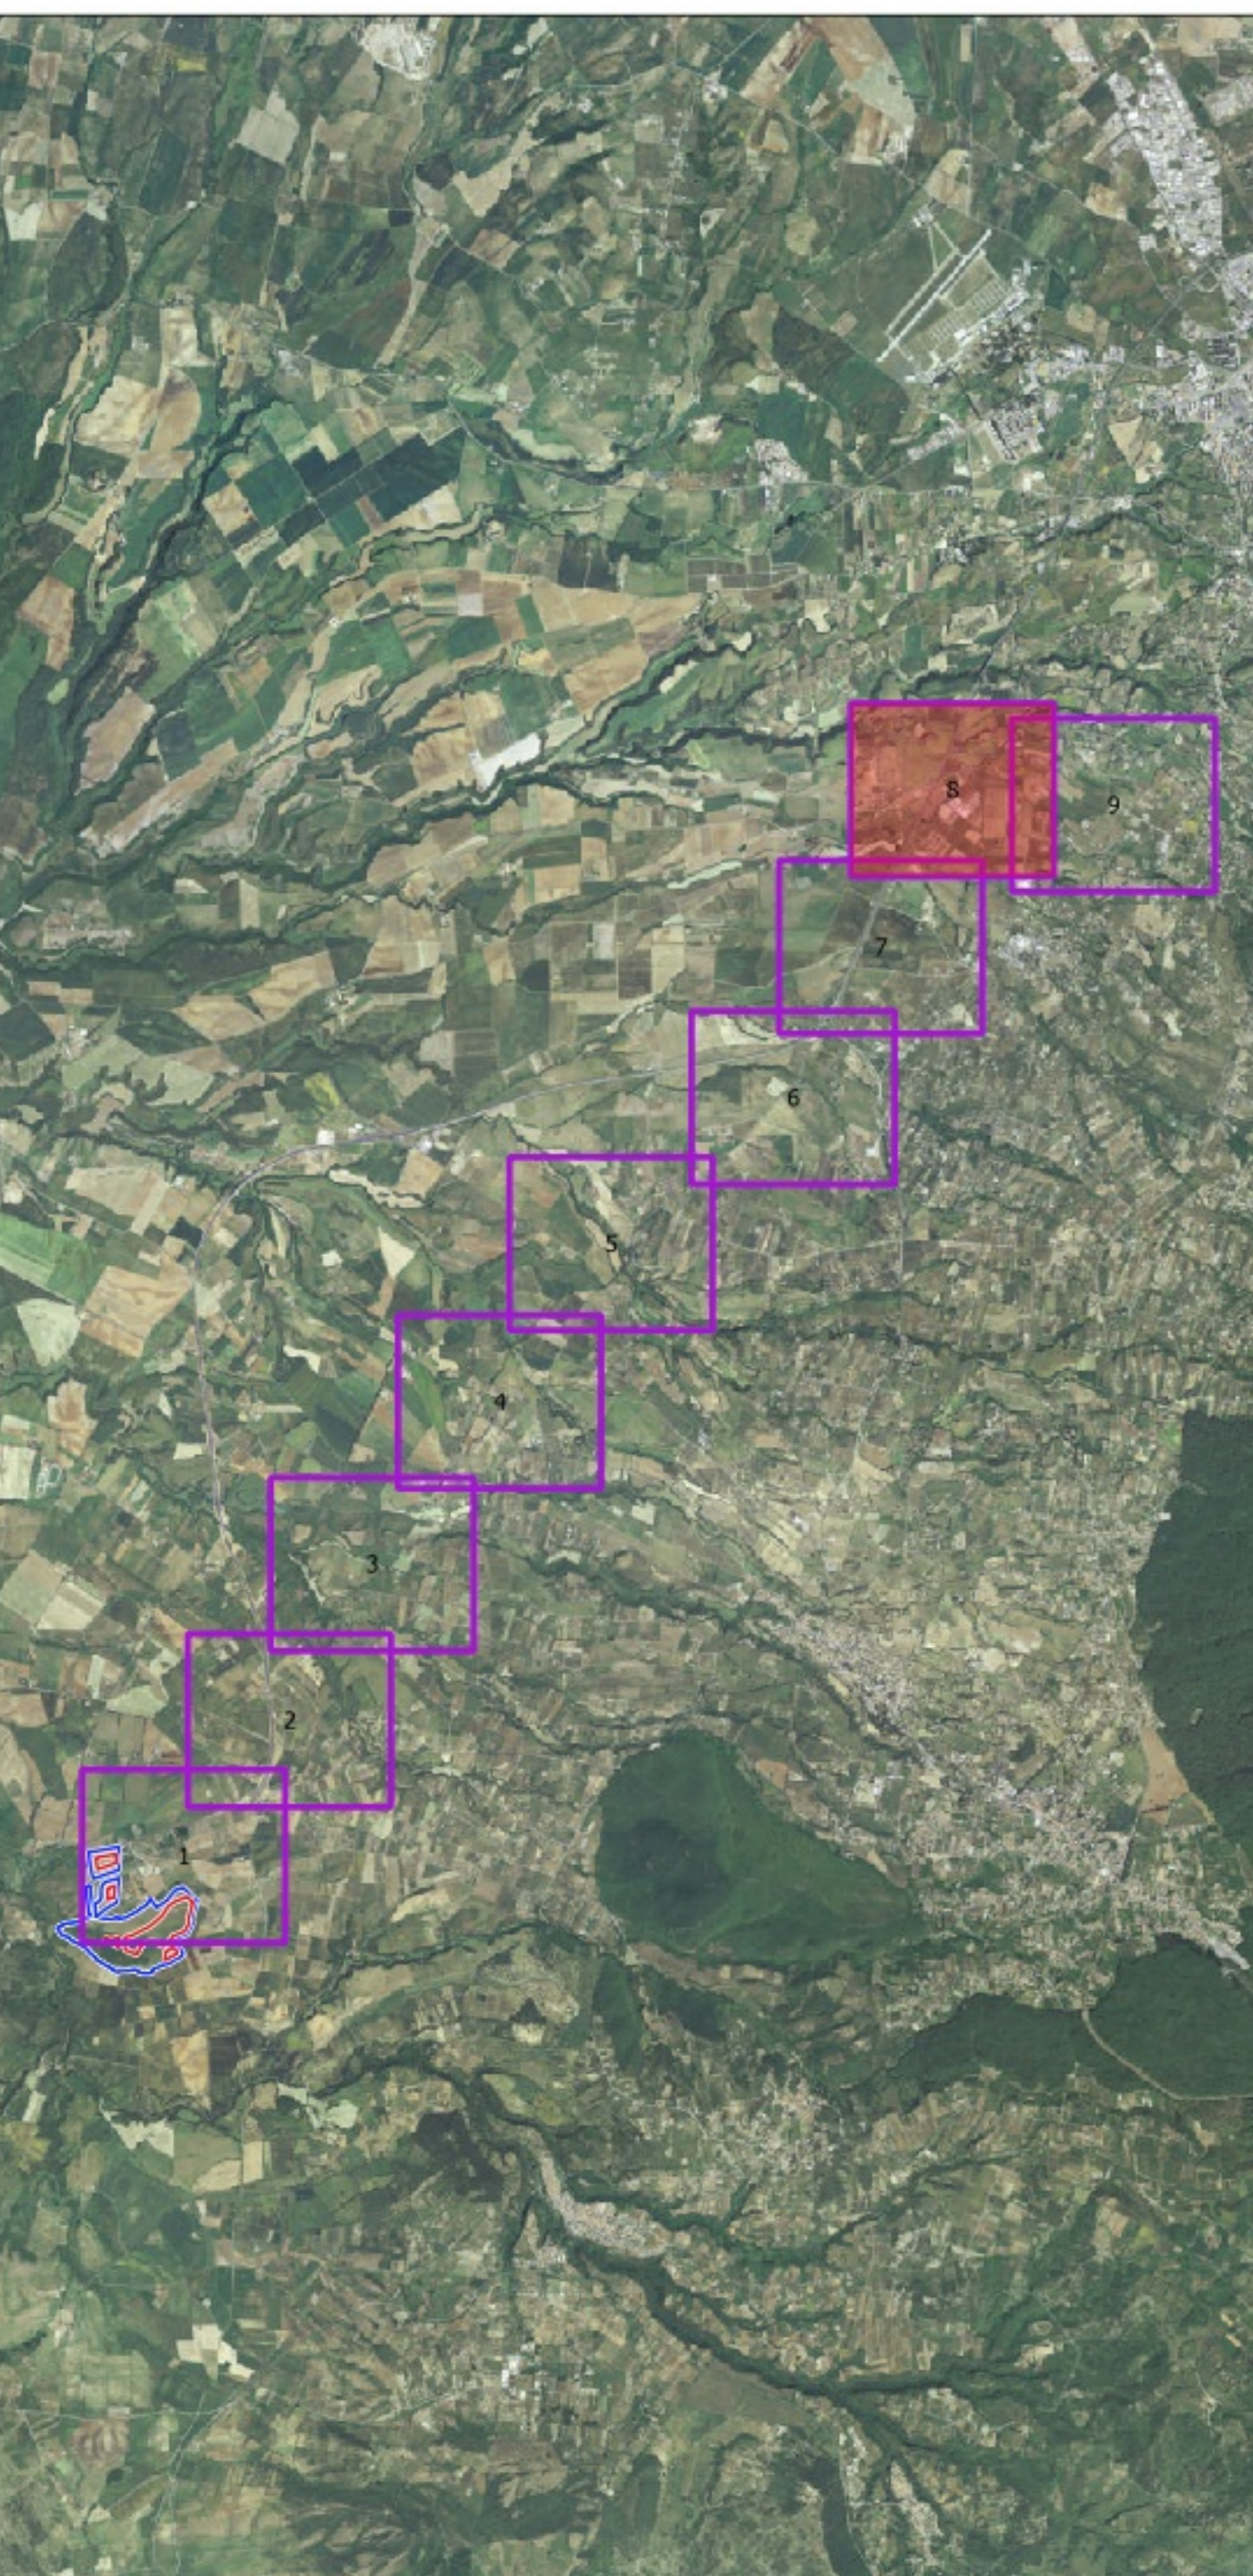

PROGETTISTI INCARICATI

Ing. Anna Rita PETROSELLI Phd
Studio Tecnico Via Genova, 24 - VITERBO (VT) -
CF. PTRNRT70E70M052A P.IVA 01357780560
Cell. 335 6104533
e-mail: annarita.petroselli@gmail.com
Pec: annarita.petroselli@ingpec.eu
Iscrizione Ordine Ingegneri Viterbo n. A976a

Ing. Fernando Fausto
C.F. F5TFNNS7731E330F
presso UNICABLE srl via delle Genziane 12 Castiglione del Lago (PG)
tel 0759976354 cell 3382721657
mail: fernando@unicableimpianti.it
pec: unicable srl@pec.it
Iscrizione Ordine Ingegneri Perugia A859

ELABORATO


INQUADRAMENTO ELETTRODOTTO SU ORTOFOTO



CODICE	SCALA	STATO	DATA	REV.
BIO-CIN-ELPR0016	1:2.000	CONSEGNA	15/07/2022	00

Legenda

- Area di piano particolare
- Area disponibile al netto dei vincoli
- Tracciato caviotto
- Cabine di scambio

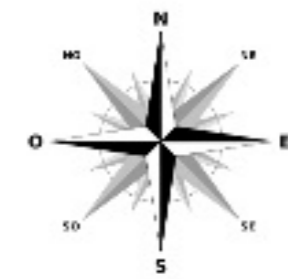

EPSG: 32633



QUADRO DI UNIONE DELLE SEZIONI

