PROCEDIMENTO DI VALUTAZIONE IMPATTO AMBIENTALE
(Art. 23 del D.Lgs 152/2006 e s.m.i.)

REGIONE LAZIO - PROVINCIA VITERBO - COMUNE VETRALLA

BIO Soc. Agricola srl

VIALE CAMILLO BENSO CONTE DI CAVOUR, 136 – SIENA – 53100
P.I. 01483240527

PROGETTISTI INCARICATI

Ing. Anna Rita PETROSELLI Phd

Studio Tecnico Via Genova, 24 – VITERBO (VT) –
CF: PTRNRT70E70M082A P.IVA 01387780560
Cell. 335 6104533
e-mail: annarita.petroselli@gmail.com
Pec: annarita.petroselli@ingpec.eu
Iscrizione Ordine Ingegneri Viterbo n. A976a

Ing. Fernando Fausto

C.F:FSTFNN57T31E330F
presso UNICABLE srl via delle Genziane 12 Castiglione del lago (PG)
tel 0756976354 cell 3382721657
mail: fernando@unicableimpianti.it
pec: unicablesrl@pec.it
Iscrizione Ordine Ingegneri Perugia A859

ELABORATO

PIANO REGOLATORE GENERALE

CODICE	SCALA	STATO	DATA	REV.
BIO-CIN-ELPRO022	1:10.000	CONSEGNA	15/07/2022	00

Legenda

- *Area di piano particellare*
- *Area disponibile al netto dei vincoli*
- *Tracciato cavidotto*

- PERIMETRO DELL'AZZONAMENTO ALLA SCALA 1:5000
- VINCOLO DI RISPETTO DELLA VIABILITÀ PRINCIPALE D.M. 1444/68 art.4 tipo A
- VINCOLO DI RISPETTO DELLA VIABILITÀ PRINCIPALE D.M. 1444/68 art.4 tipo B
- AREE SOTTOPOSTE A VINCOLO ARCHEOLOGICO ex legge 1089/1939
- AREE DI INTERESSE ARCHEOLOGICO ex legge 431/85 art.1 comma m.
- AREE DI SALVAGUARDIA DELLE SORGENTI E POZZI COMUNALI D.P.R. n.236/88 (DELIB. C.C. n.52/94)
- E1 TERRITORI PREVALENTEMENTE SEMINATIVI, SEMINATIVI-ARBORATI, COLTIVATI A VITE E OLIVO
- E2 TERRITORI COPERTI DA BOSCHI, MACCHIA MEDITERRANEA, PINETE
- E3 CAVE
- D 3 IMPIANTI INDUSTRIALI ATIPICI
- F4 VERDE PRIVATO ATTREZZATO PER IL GIOCO E LO SPORT
- F7 SERVIZI PRIVATI

EPSG: 32633

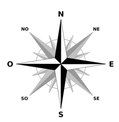
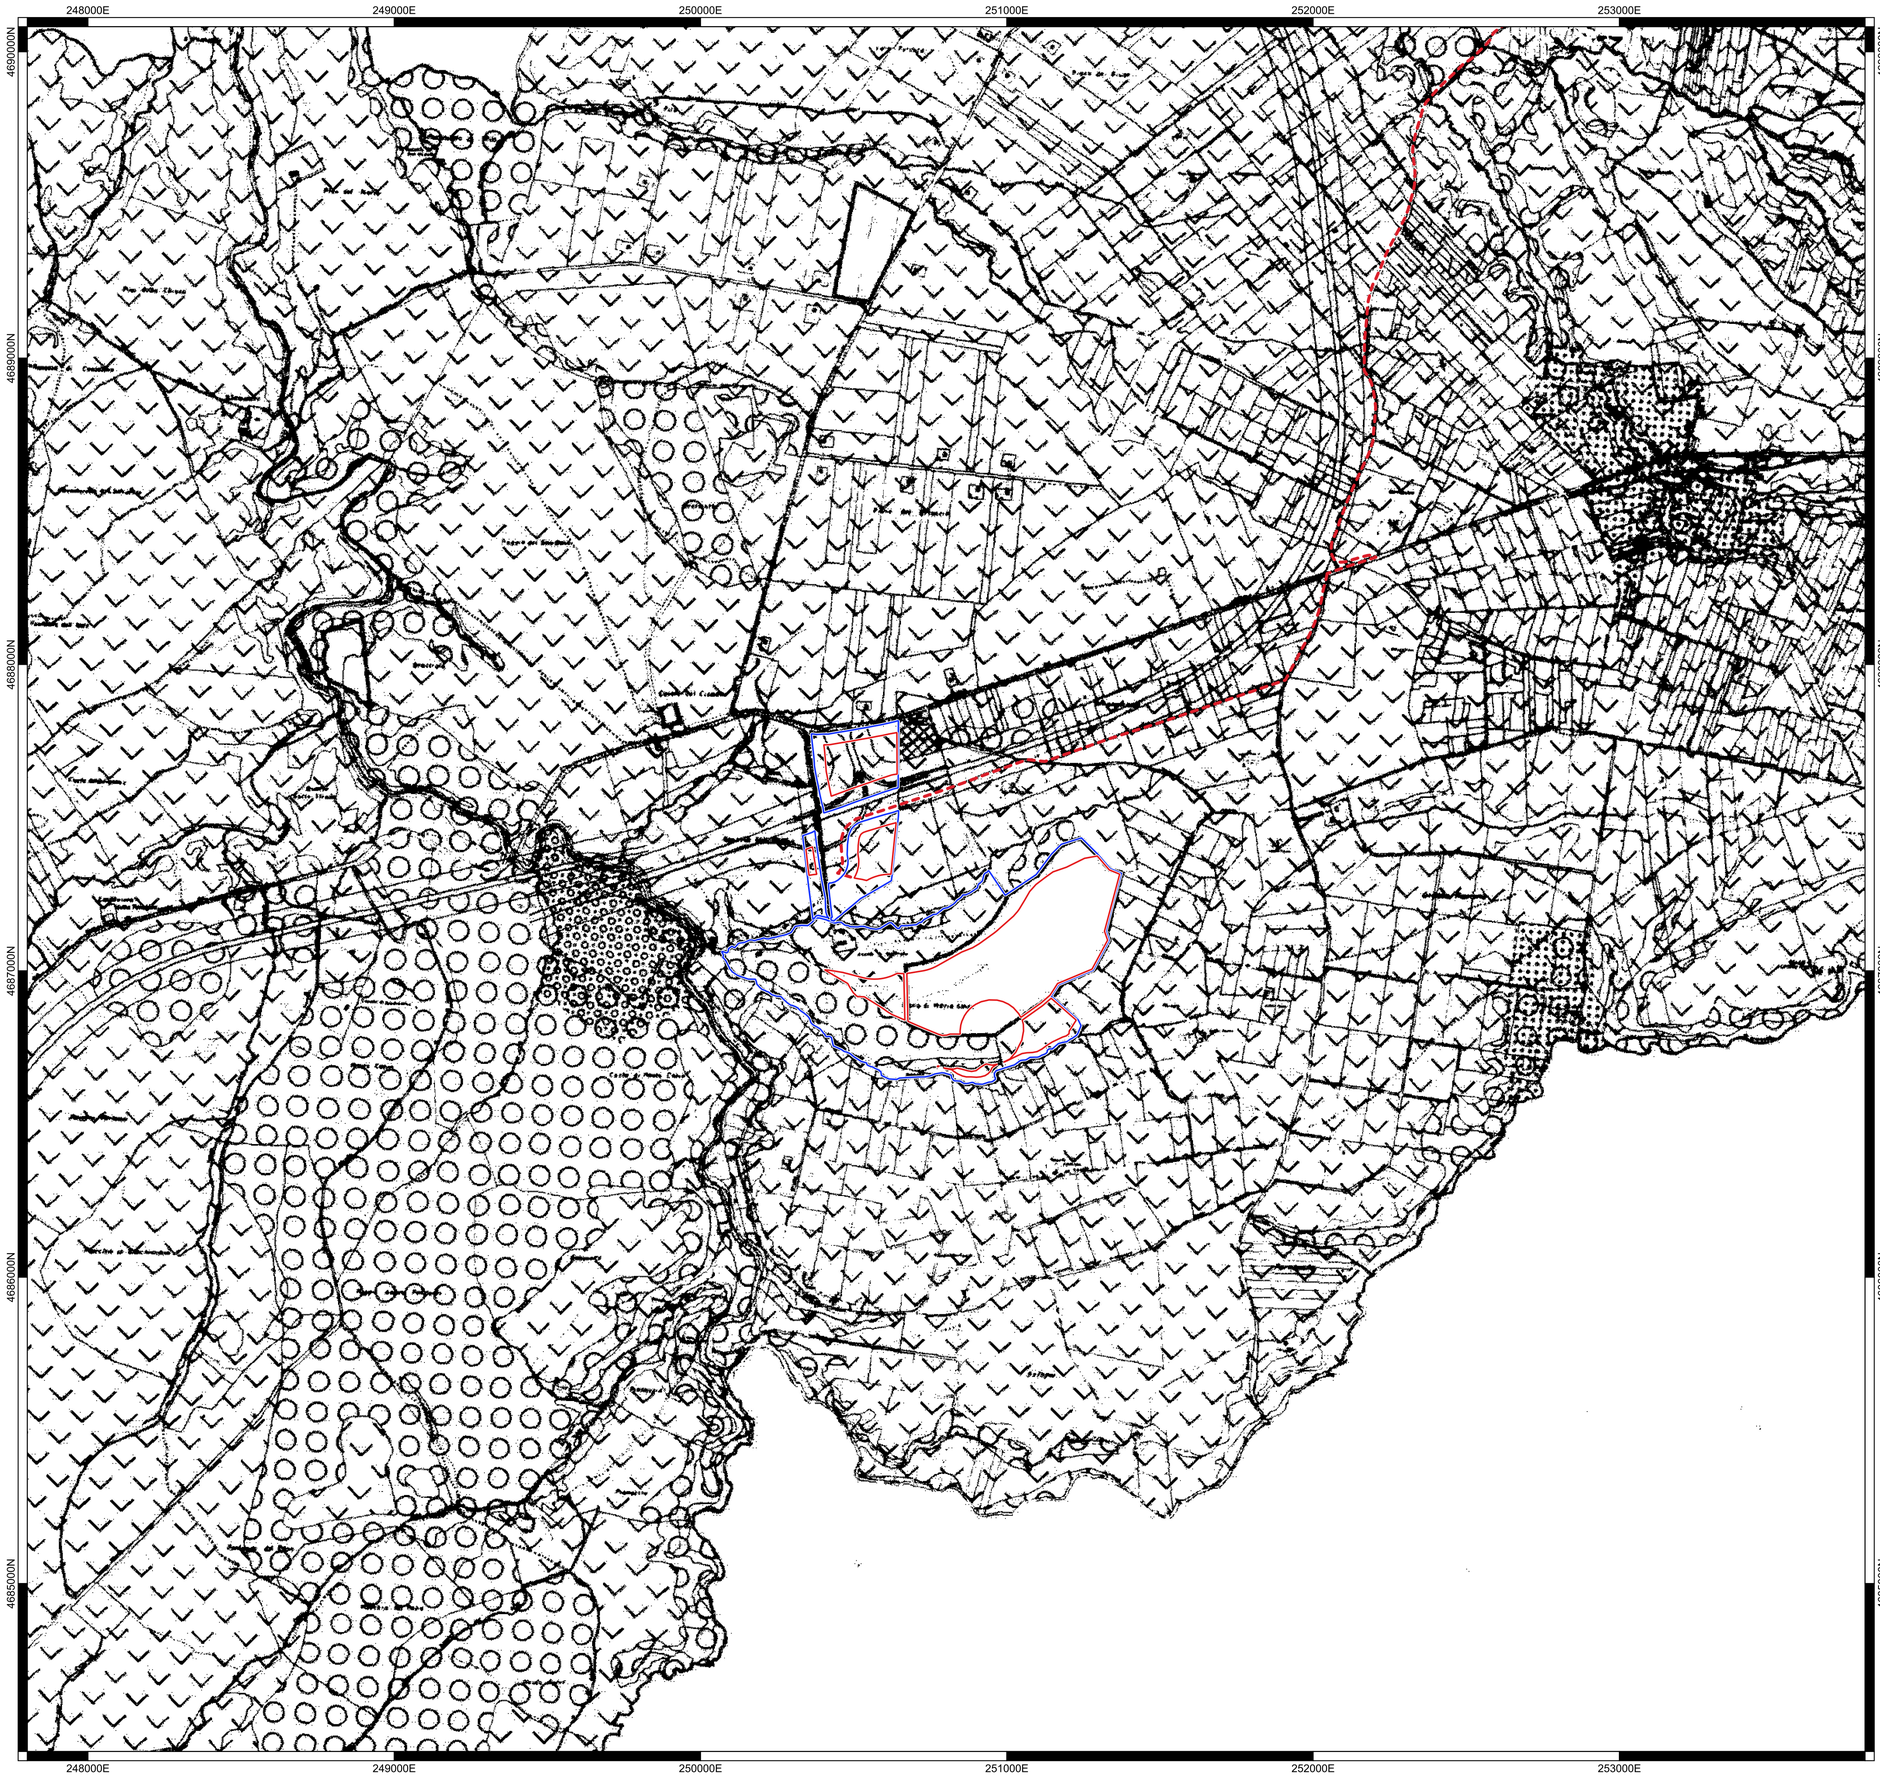
500 0 500 1.000 m