




- LEGENDA - Opere a verde**
- A - Idrosemina di prato su scarpate - mq 4439
  - B - Idrosemina di erbacee spontanee e ginestra - mq 240
  - C - Idrosemina di prato in rotonda - mq 345
  - D - Formazione di roseto in rotonda - mq 123
  - E - Piantazione di tappezzanti in aiuole spartitraffico (*Vinca minor*) - mq 53
  - F - Massa a dimora di arbusti (*Viburnum tinus*, *Laurus nobilis*, *Ligustrum vulgare*, *Arbutus unedo*) - mq 200
  - G - Bosco a *Populus* spp. - mq 106
  - H - Bosco misto mesofilo (*Quercus robur*, *Ostrya carpinifolia*, *Ulmus minor*, *Populus tremula*, *Crataegus monogyna*, *Corylus avellana*) - mq 9585
  - I - Ripristino aree boscate esistenti mq - 1561
  - L - Siepe arboreo-arbustiva di mascheramento del cantiere ml - 380
- Fosso esistente
- Esempi di *Quercus robur* esistenti

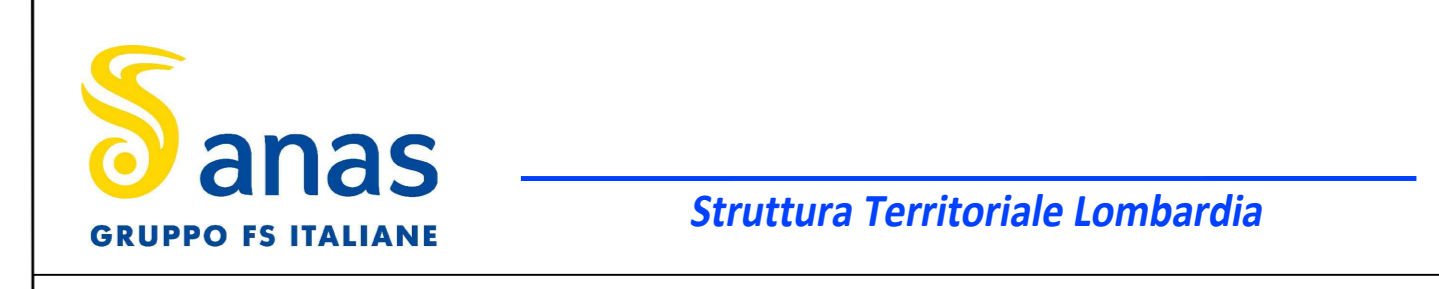

**COMPLETAMENTO DELLO SVINCOLO STRADALE SULLA S.S.36 IN LOCALITA' PIONA**

**PROGETTO DEFINITIVO**

<p>PROGETTISTA:</p> <p><b>3TI PROGETTI ITALIA</b> INGEGNERIA INTEGRATA S.p.A. <small>Ing. Alfredo Ingelli</small></p>	
<p>RESPONSABILE UNICO DEL PROCEDIMENTO</p> <p><small>ING. PIERLUIGI GARLANDI</small></p>	
<p>DIRETTORE ESECUZIONE CONTRATTO</p> <p><small>ING. EMANUELE PIGNONDI</small></p>	
<p>COORDINATORE PER LA SICUREZZA IN FASE DI PROGETTAZIONE</p> <p><small>ING. GRAZIANO F. RUSTICO</small></p>	

**STUDIO DI IMPATTO AMBIENTALE (SIA)**  
(D.Lgs. n. 152/2006)

**Planimetria degli interventi di mitigazione**

CODICE SIA	NOME FILE	REVISIONE	SCALA
NOMSM100667	T00IA03AMBPL02B.pdf		
CODICE PROGETTO	CODICE ELAB.		
MSM106D2201	T00IA03AMBPL02	B	1:500
D			
C			
B	Integrazioni Regione CDS	FEB. 2023	S. DI POMPEO A. BUGGE S. L. POSSATI
A	EMISSIONE	LUG. 2022	S. DI POMPEO A. BUGGE S. L. POSSATI
REV.	DESCRIZIONE	DATA	REDATTO VERIFICATO APPROVATO