


PLANIMETRIA GENERALE DI PROGETTO

Scala 1:1000

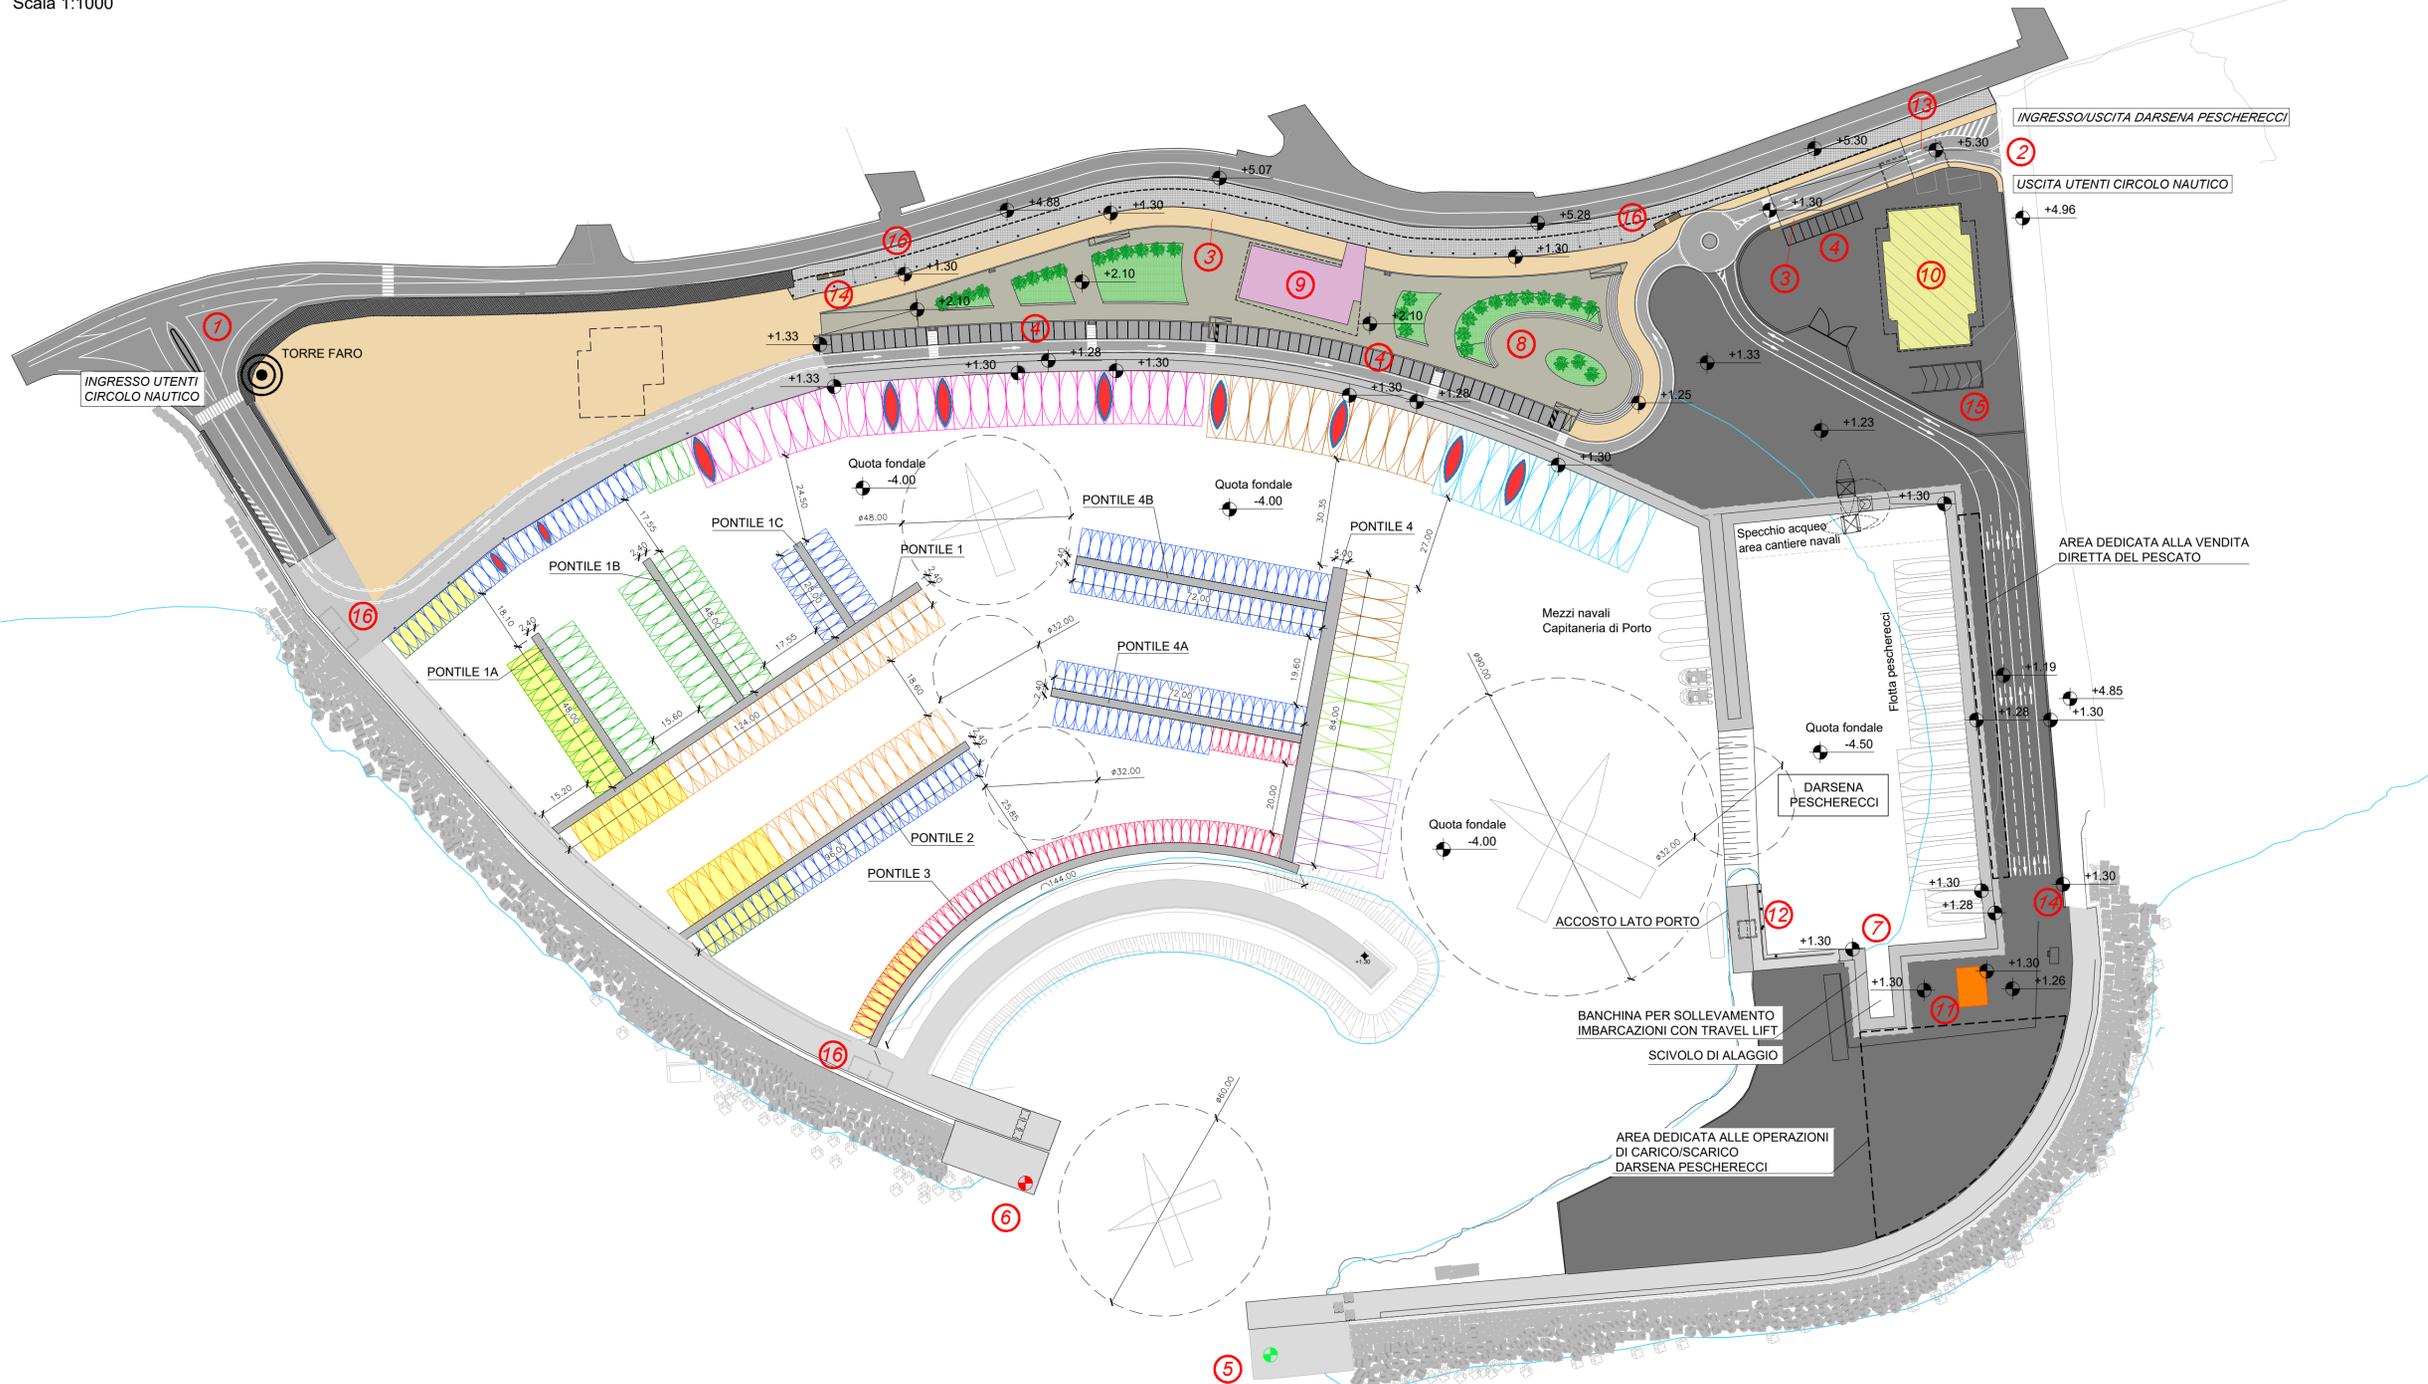

LEGENDA

- VIABILITA'
- AREA RICOVERO IMBARCAZIONI / COLLEGAMENTO PIAZZALE SUD
- PIAZZALE IN CALCESTRUZZO DRENANTE
- BANCHINA IN CALCESTRUZZO
- PERCORSO PEDONALE
- AREE A VERDE
- CIRCOLO NAUTICO
- CAPANNONE CANTIERISTICO E RIMESSAGGIO
- EDIFICIO POSTO DI GUARDIA

FLOTTA IMBARCAZIONI NEL PORTO

- CAT. B (24,00 X 7,00) = 4
 - CAT. B (22,00 X 6,50) = 5
 - CAT. B (20,00 X 6,00) = 10
 - CAT. B (18,00 X 5,50) = 16
 - CAT. B (15,00 X 5,00) = 28
 - CAT. B (12,00 X 4,00) = 53
 - CAT. A (10,00 X 3,50) = 58
 - CAT. A (8,00 X 3,00) = 164
 - CAT. A (6,50 X 2,50) = 65
- TOTALE posti barca = 403

Riferimento Masterplan per lo sviluppo della portualità calabrese.

- POSTI BARCA DESTINATI A UTENTI A RIDOTTA MOBILITA'
- POSTI BARCA PER TRANSITO OCCASIONALE

CARATTERISTICHE DELL'INFRASTRUTTURA

- 1 - VARCO DI ACCESSO AL PORTO LATO OVEST
- 2 - VARCO DI ACCESSO AL PORTO LATO EST
- 3 - ACCESSI PEDONALI
- 4 - PARCHEGGI: POSTI AUTO TOTALI 75
- 5 - FARO DI SEGNALAMENTO VERDE
- 6 - FARO DI SEGNALAMENTO ROSSO
- 7 - DARSENA MOTOSCALO
- 8 - PIAZZALE OPERATIVO
- 9 - CIRCOLO NAUTICO
- 10 - CAPANNONE CANTIERISTICA E RIMESSAGGIO
- 11 - POSTO DI GUARDIA PER CAPITANERIA DI PORTO
- 12 - PUNTO RIFORMIMENTO CARBURANTI
- 13 - CENTRALE IMPIANTI TECNOLOGICI
- 14 - ISOLA ECOLOGICA
- 15 - ZONA LAVAGGIO IMBARCAZIONI
- 16 - BLOCCO BAGNI



PROGETTAZIONE
F&M ingegneria
 Via Belvedere 8/10, 30035 Mirano (VE)
 www.f-m-ingegneria.com
 Divisione Impianti
 Napoli, Via Filangieri, 11
 sisip@comune.catanzaro.it
 80131 Napoli, Viale DEGLI ASTRONAUTI, 8
 amministrazione@giaconsulting.it

PROGETTO
 COMUNE DI CATANZARO
 LAVORI DI COMPLETAMENTO DELLE OPERE INTERNE DEL PORTO DI CATANZARO MARINA

EMISSIONE
 PROGETTO DEFINITIVO

DISCIPLINA
 STRUTTURE

TITOLO
 B - OPERE PORTUALI
 Planimetria di progetto

REV.	DATA	FILE	OGGETTO	DIS.	APPR.
1	07/10/19	1259_B10_1.dwg	Riscontro Masterplan per la B02/19	LC	T.T.
2	07/10/19	1259_B10_2.dwg	Riscontro Masterplan per la B02/19	LC	T.T.
3	07/10/19	1259_B10_3.dwg	Allegamento a progettazione DM-VIA-FREDDA-CSE-80194-0201	LC	T.T.
4					
5					
6					
7					
8					

ELABORATO N. **B10**

DATA	SCALA	FILE	J.N.
22/07/2019	1:1000	1259_B10_0.dwg	1259/19
PROGETTO	DISEGNO	VERIFICA	APPROVAZIONE
L. Masiero	I. Cagnin	L. Masiero	T. Tassi