




PLANIMETRIA DEI PONTILI GALLEGGIANTI
Scala 1:500

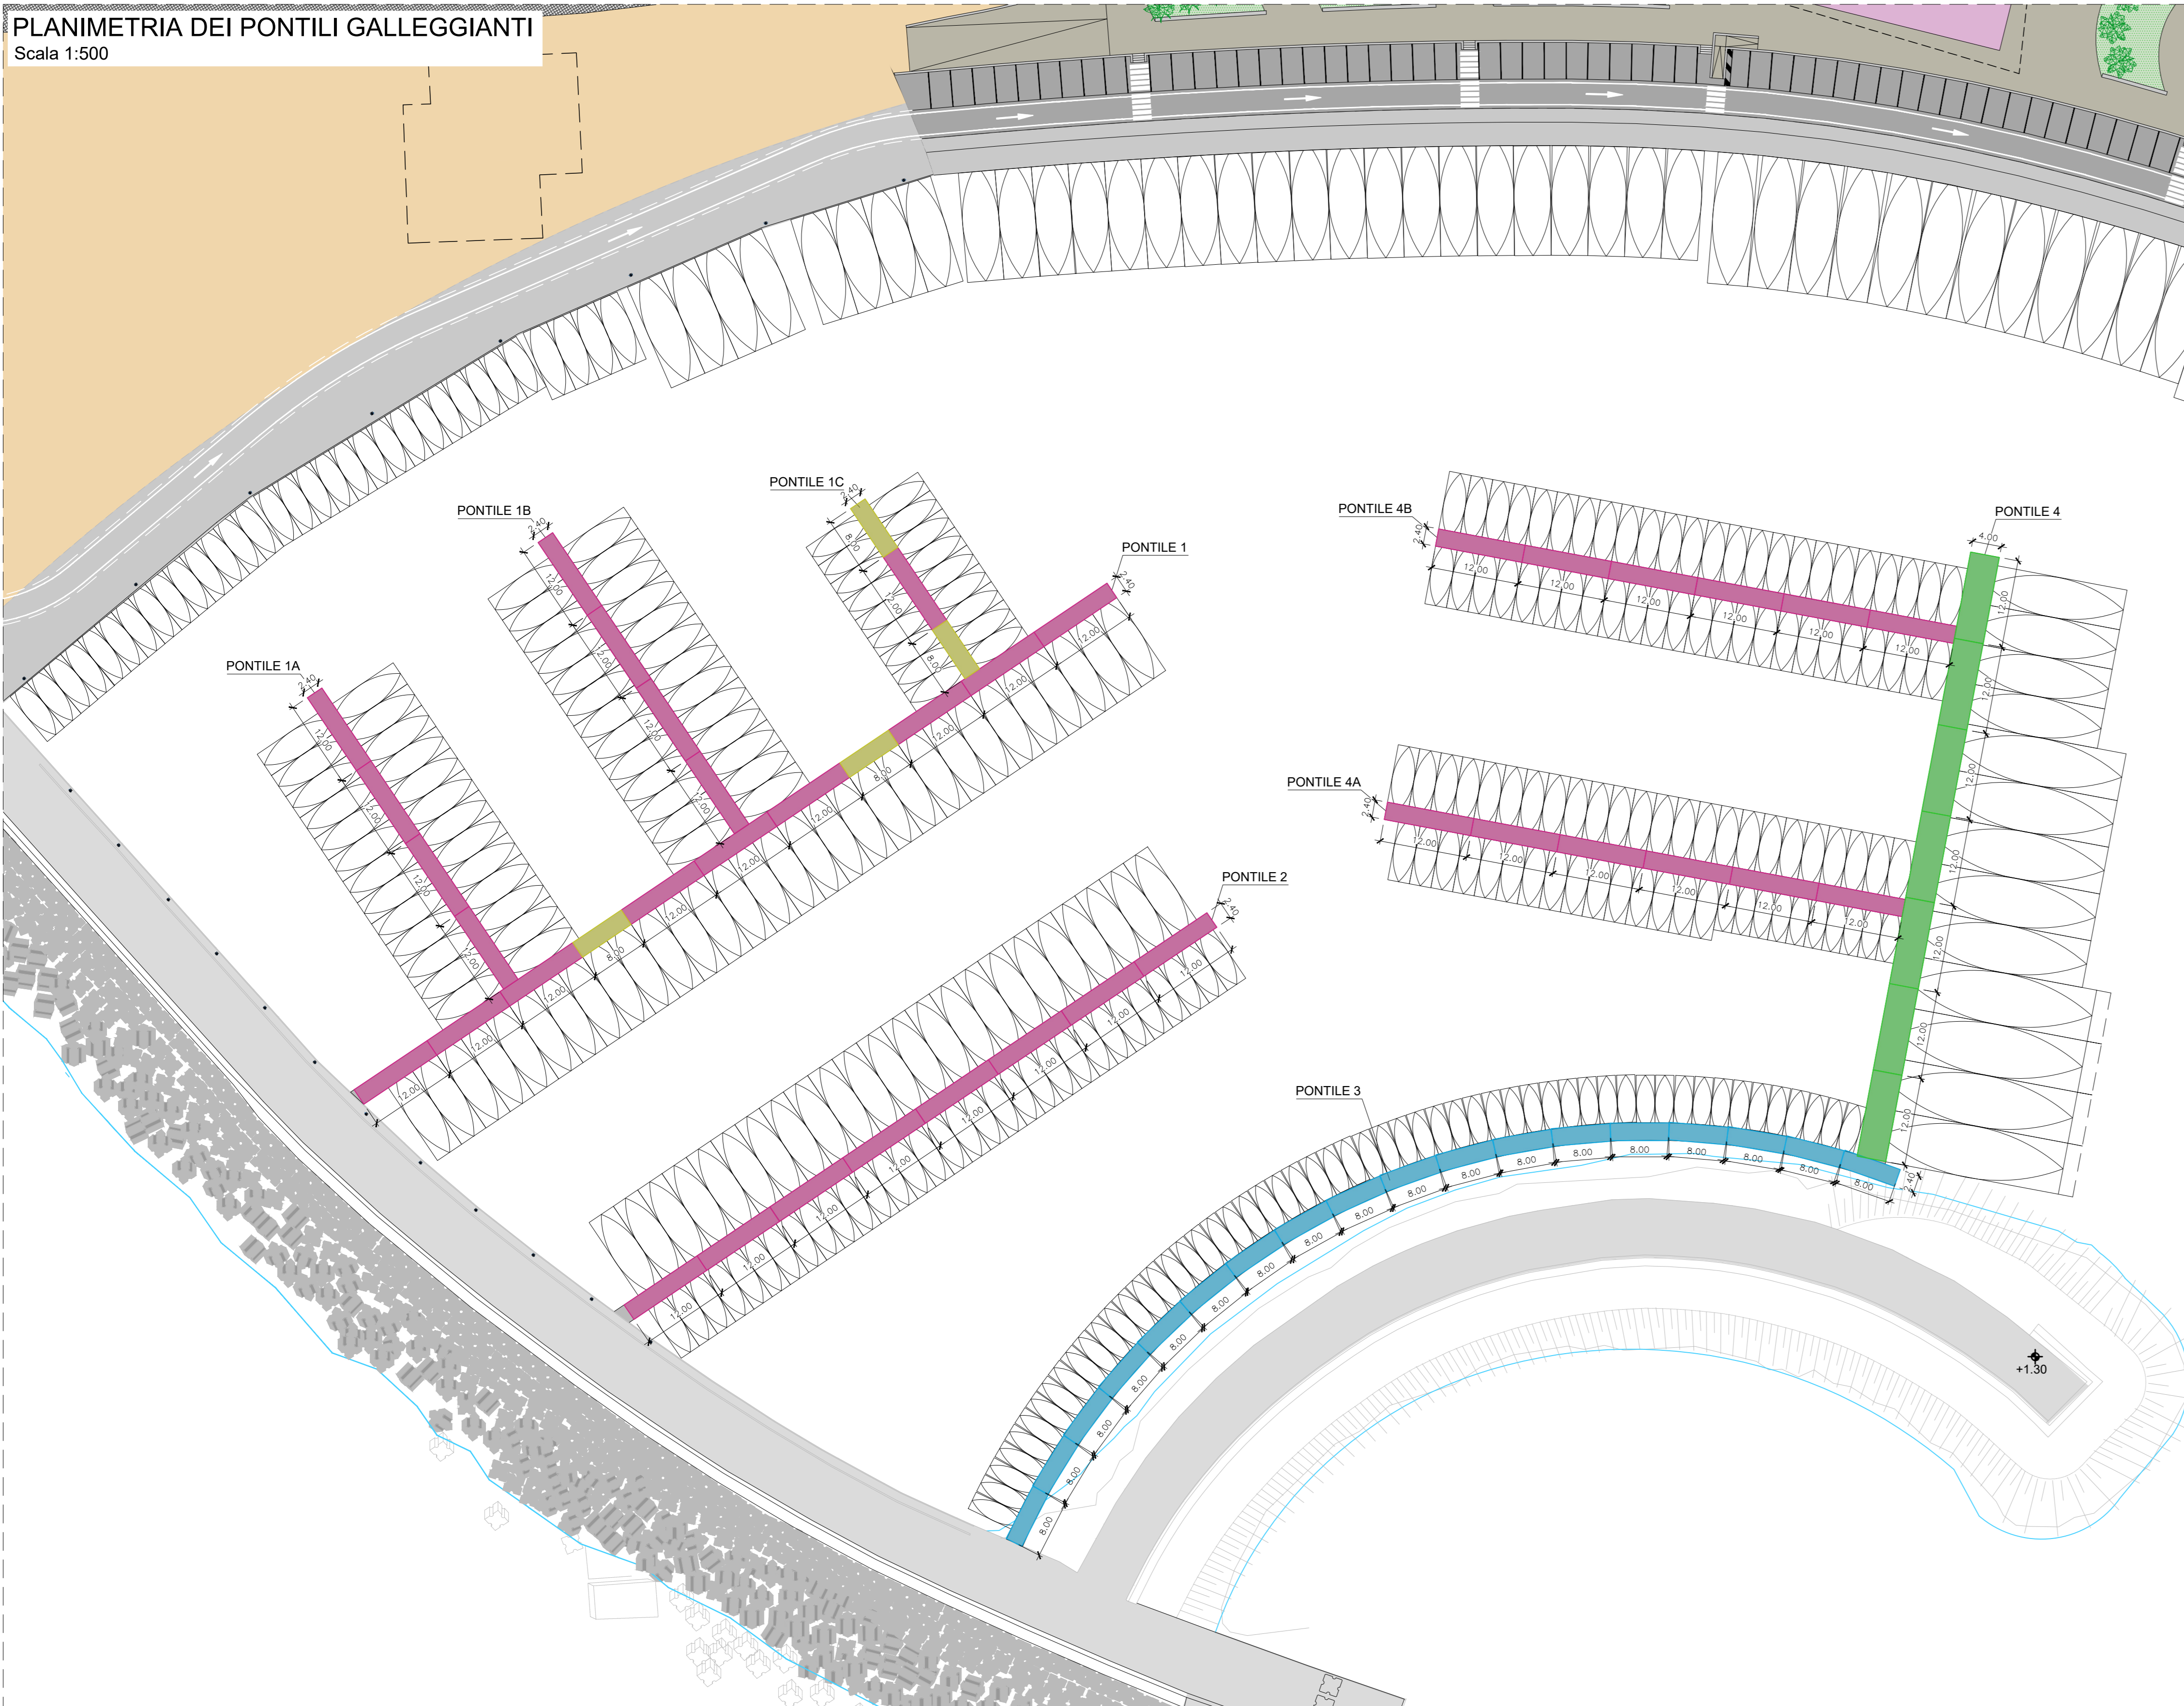


PIANTA - DISPOSIZIONE CORPI MORTI
Scala 1:25

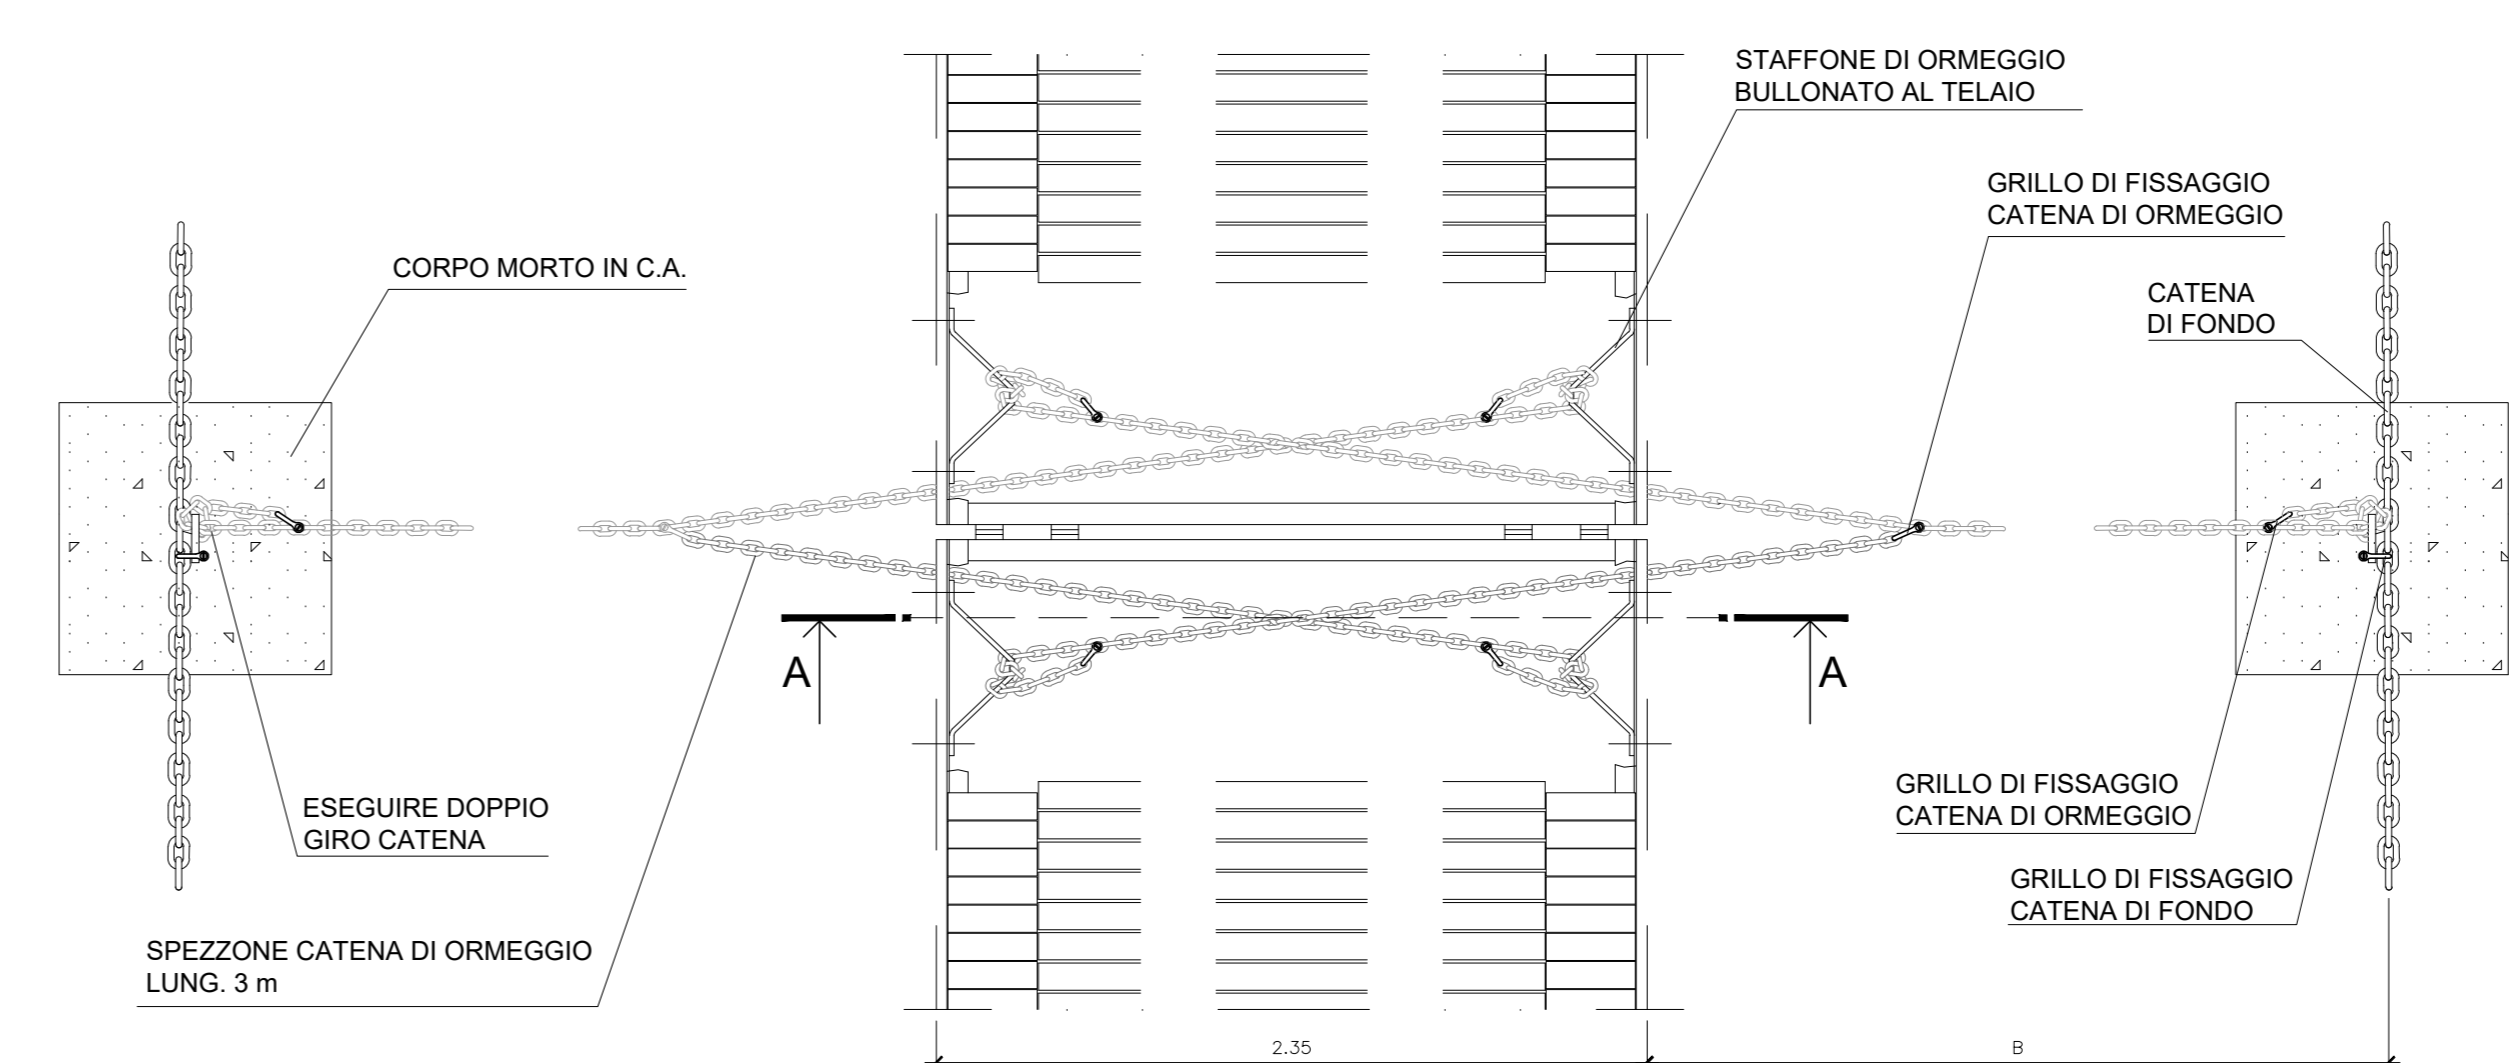

SEZIONE A-A
Scala 1:25

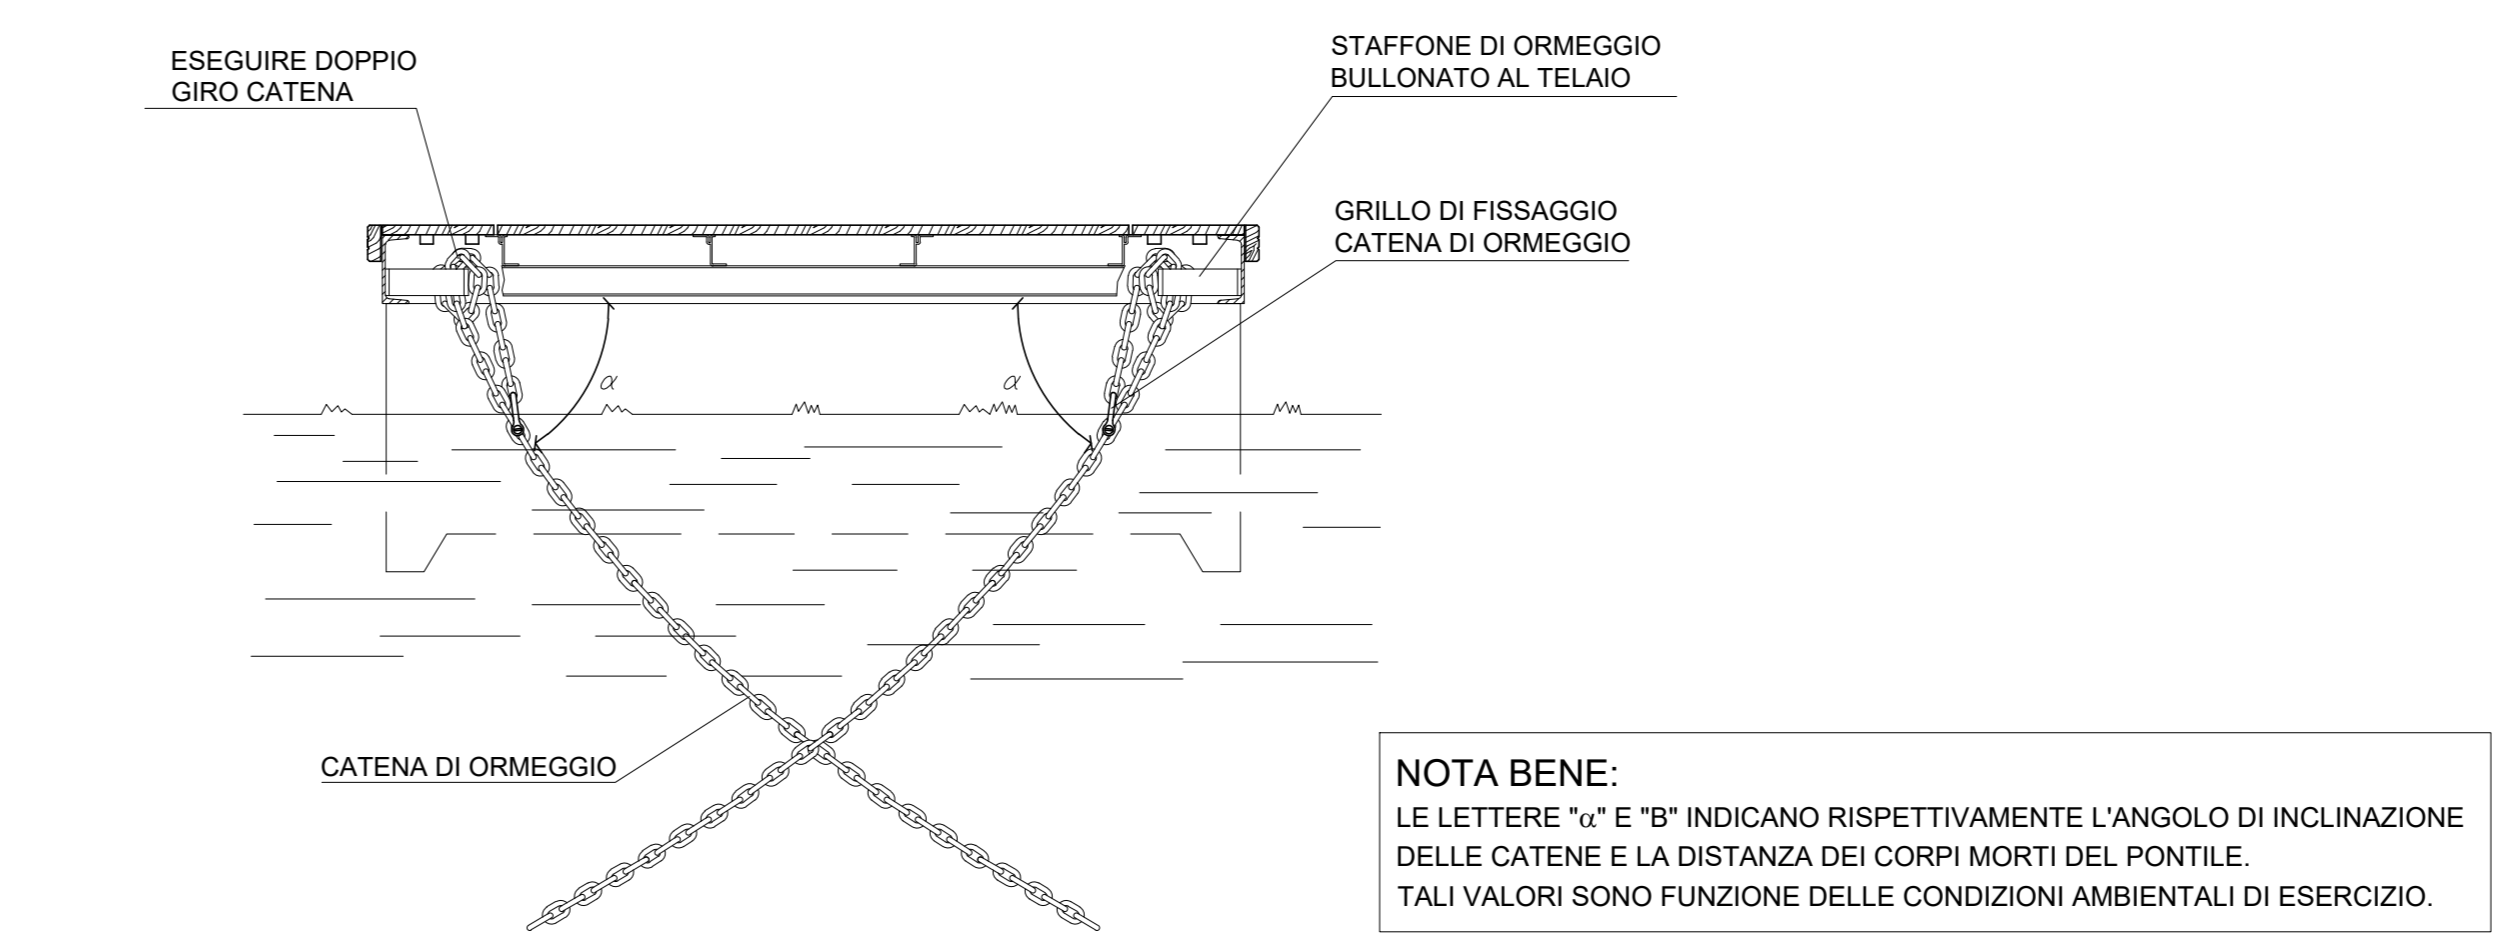


DISPOSIZIONE CORPI MORTI
Scala 1:100

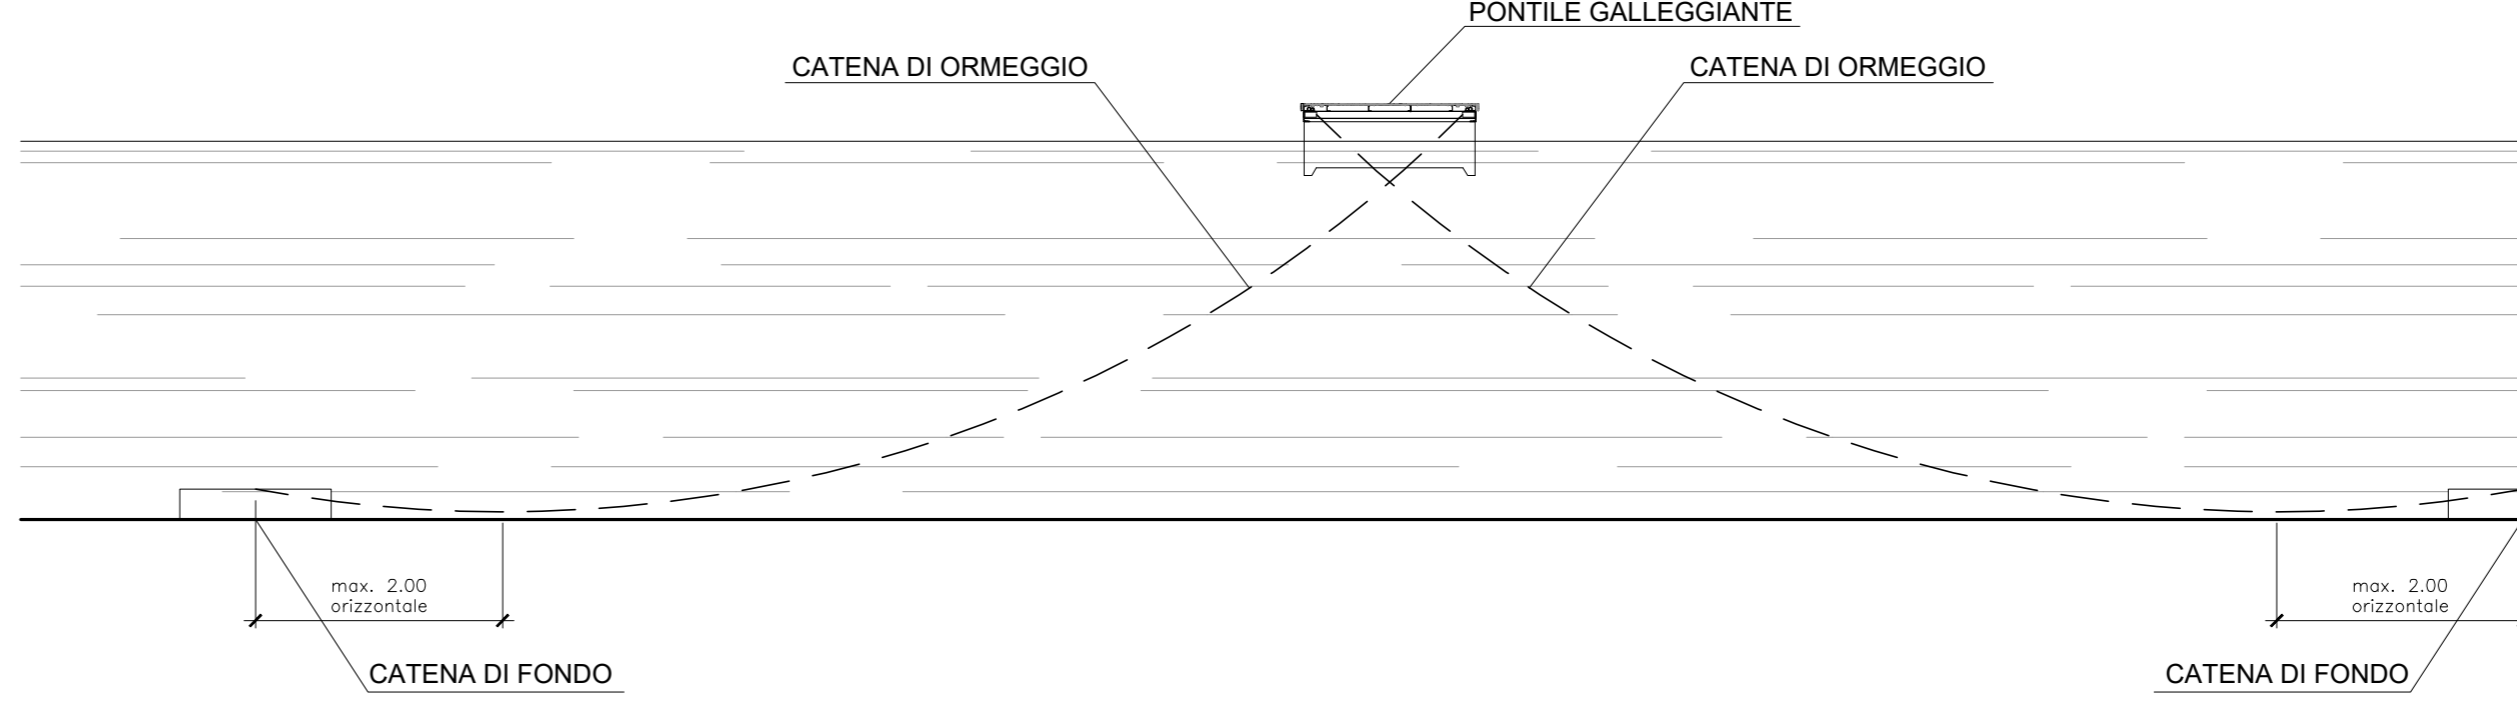


PASSERELLA
DIMENSIONI 6.00x1.20


VISTA LATERALE
Scala 1:50

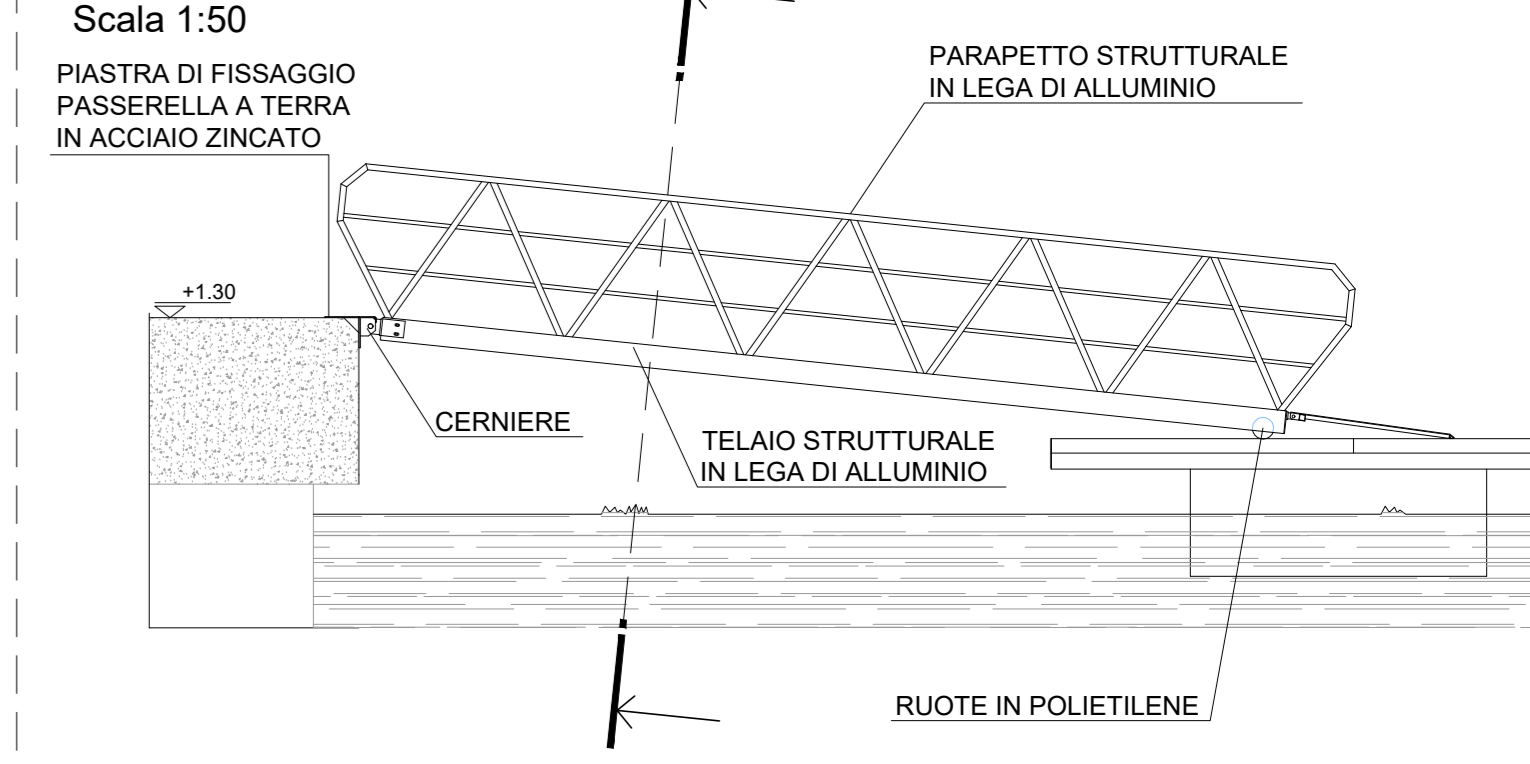

PIANTA
Scala 1:50

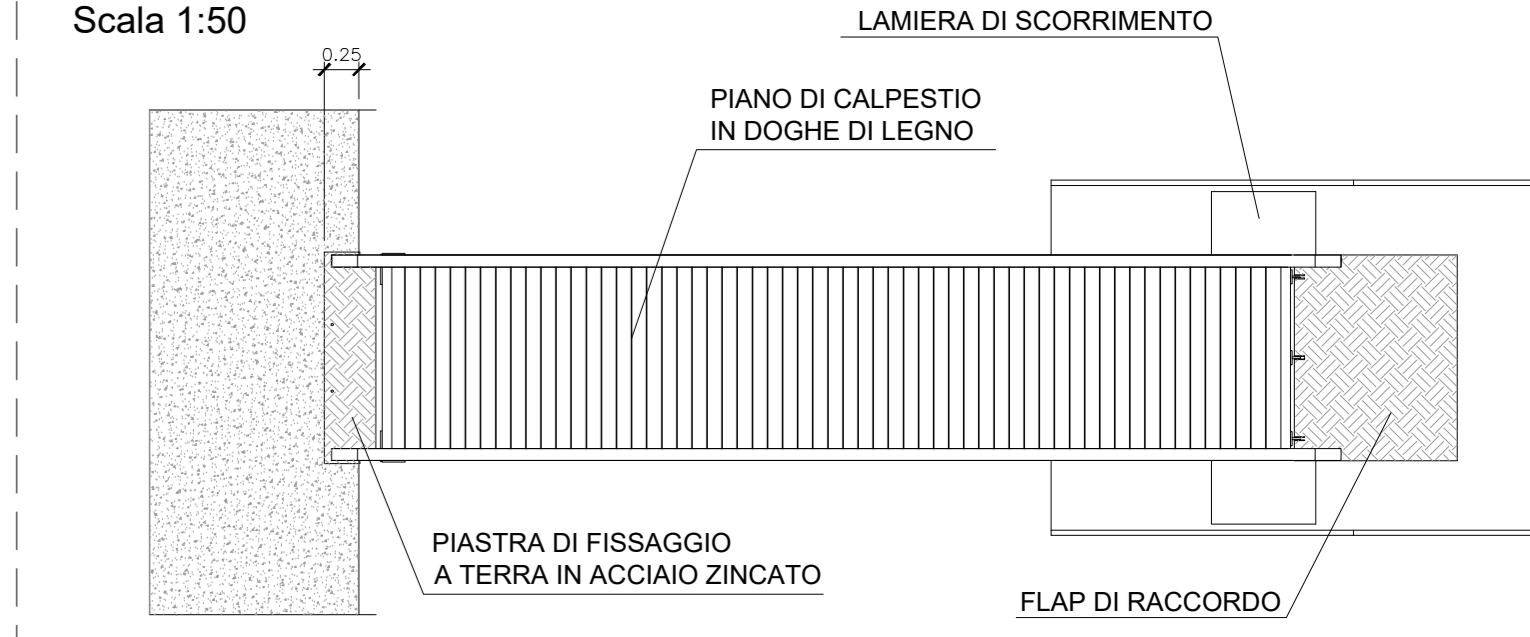


VISTA TRASVERSALE
Scala 1:25

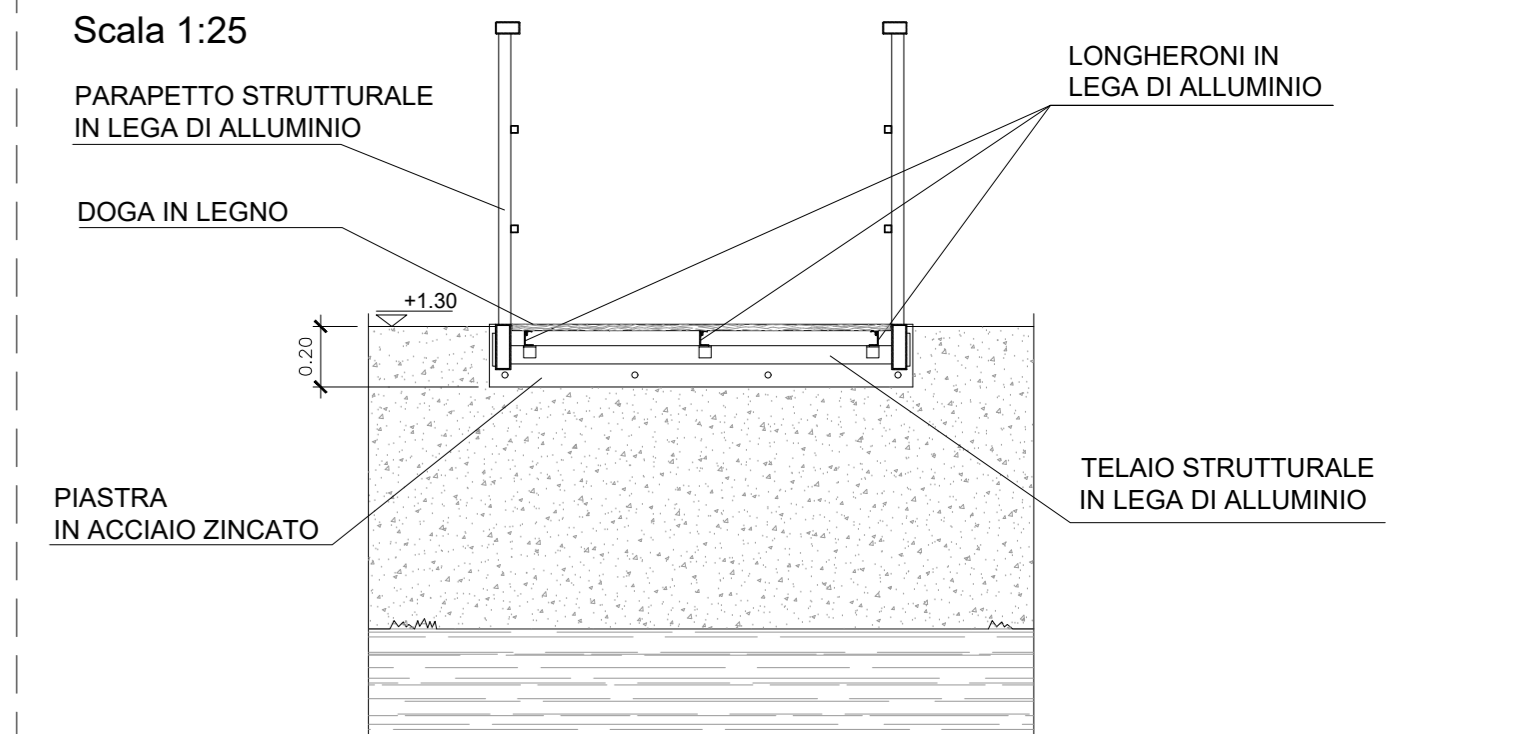


PONTILE GALLEGGIANTE
DIMENSIONI 8.00x2.40


VISTA LATERALE
Scala 1:50

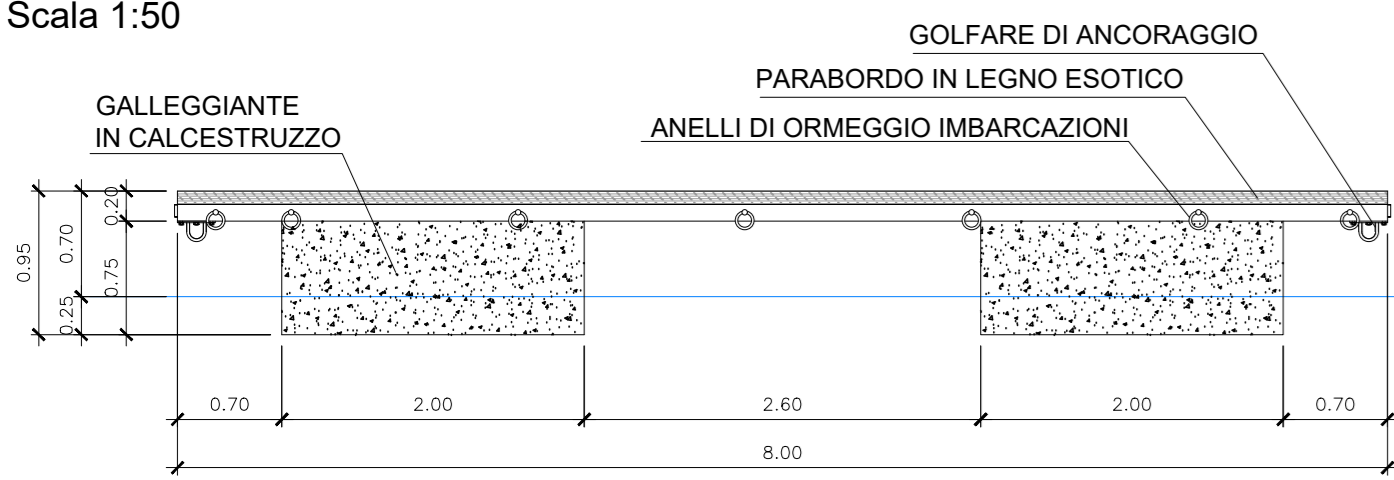

PIANTA
Scala 1:50

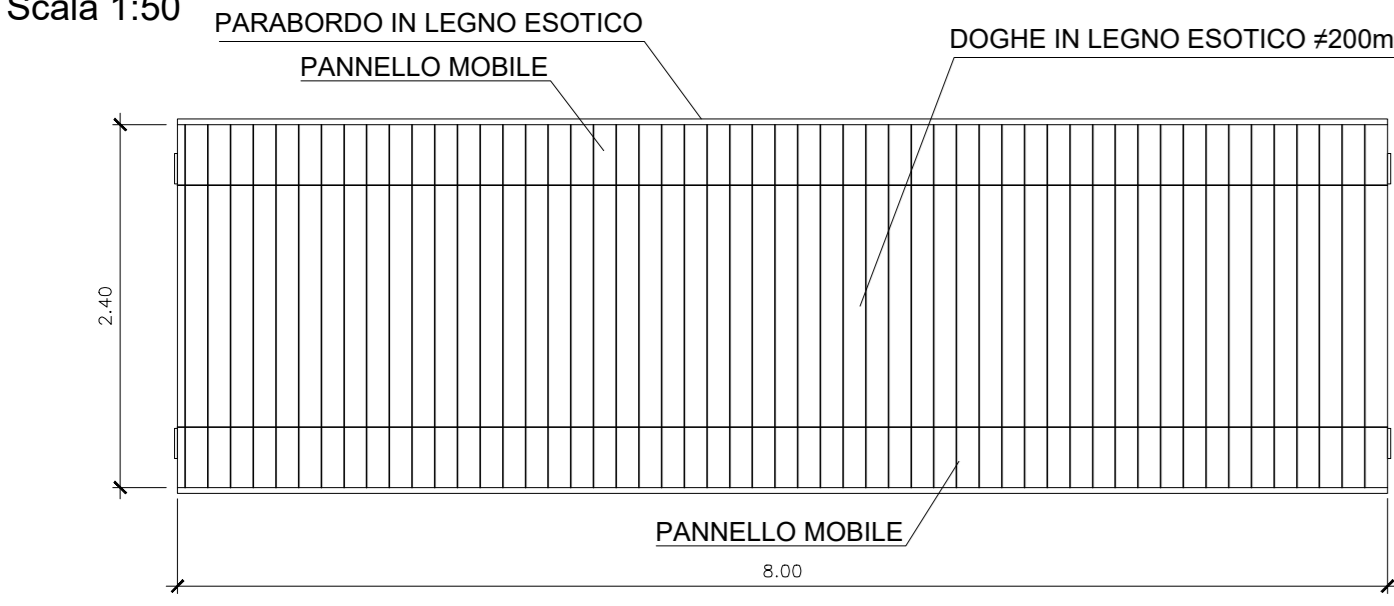


VISTA TRASVERSALE
Scala 1:25

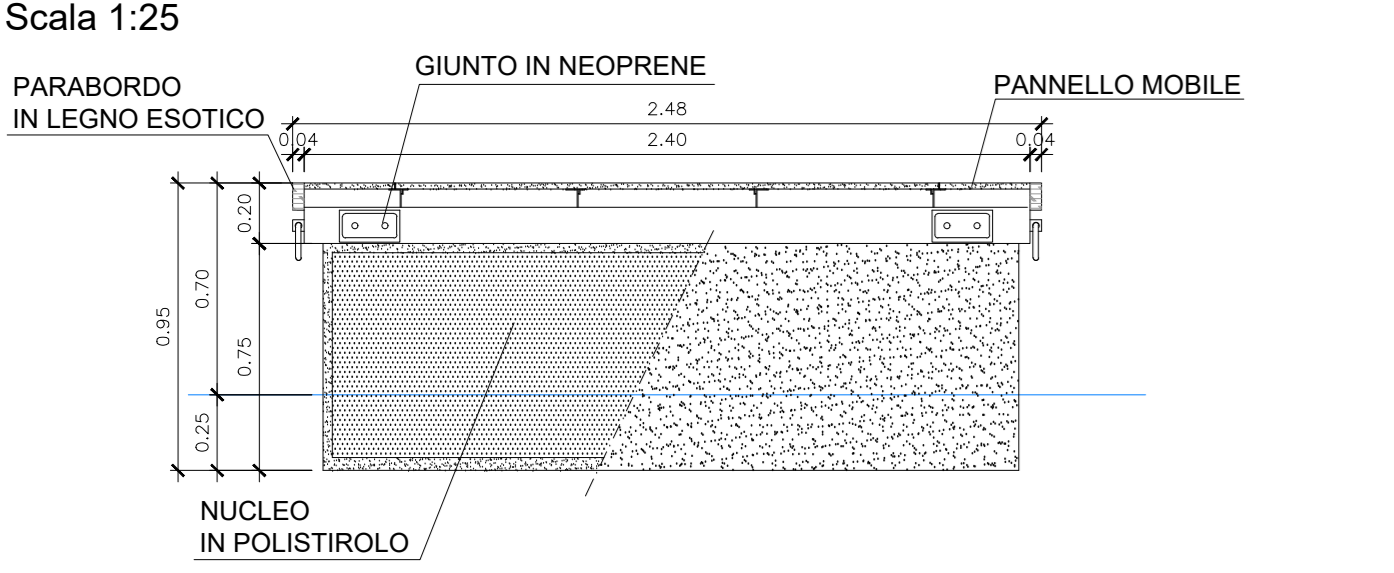


PONTILE GALLEGGIANTE
DIMENSIONI 8.00x2.40


VISTA LATERALE
Scala 1:50

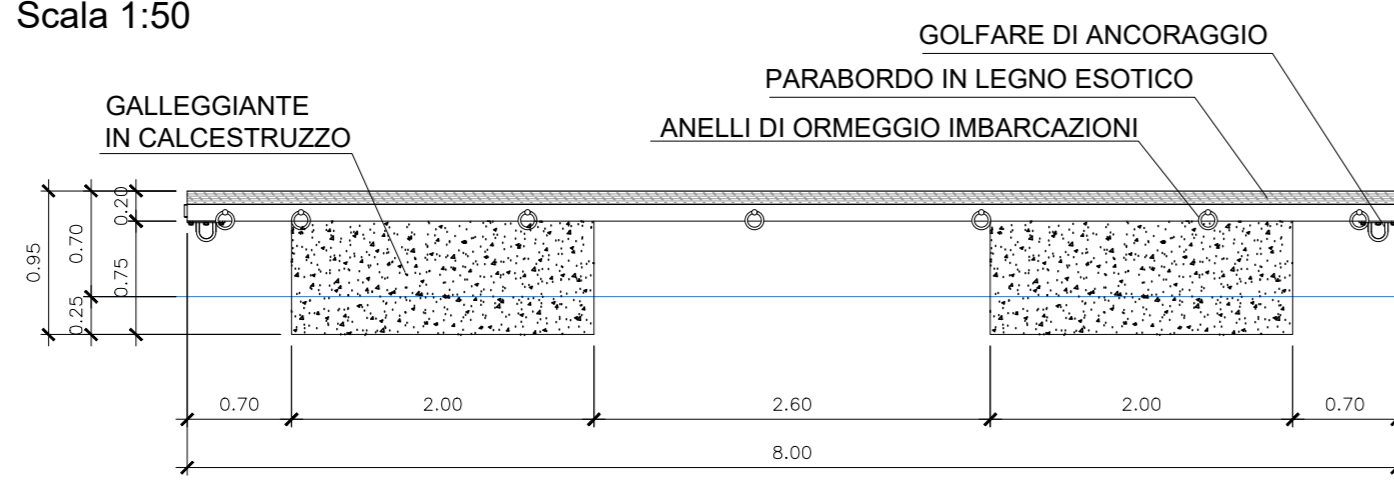

PIANTA
Scala 1:50

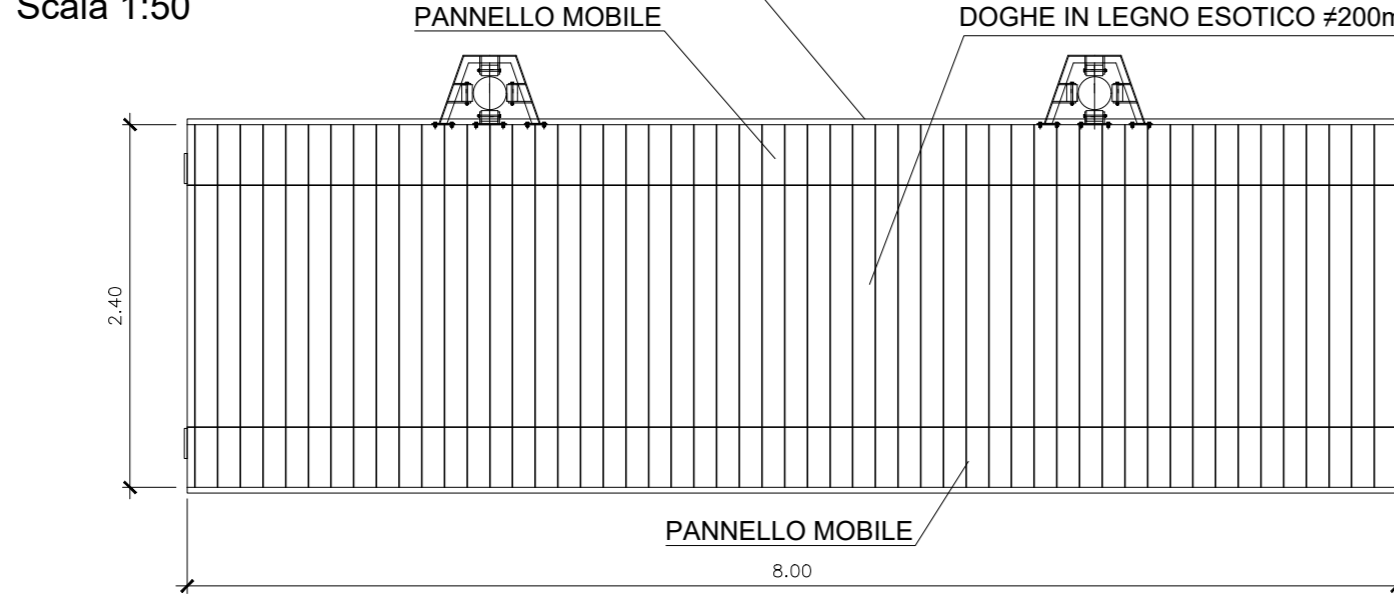


VISTA TRASVERSALE
Scala 1:25

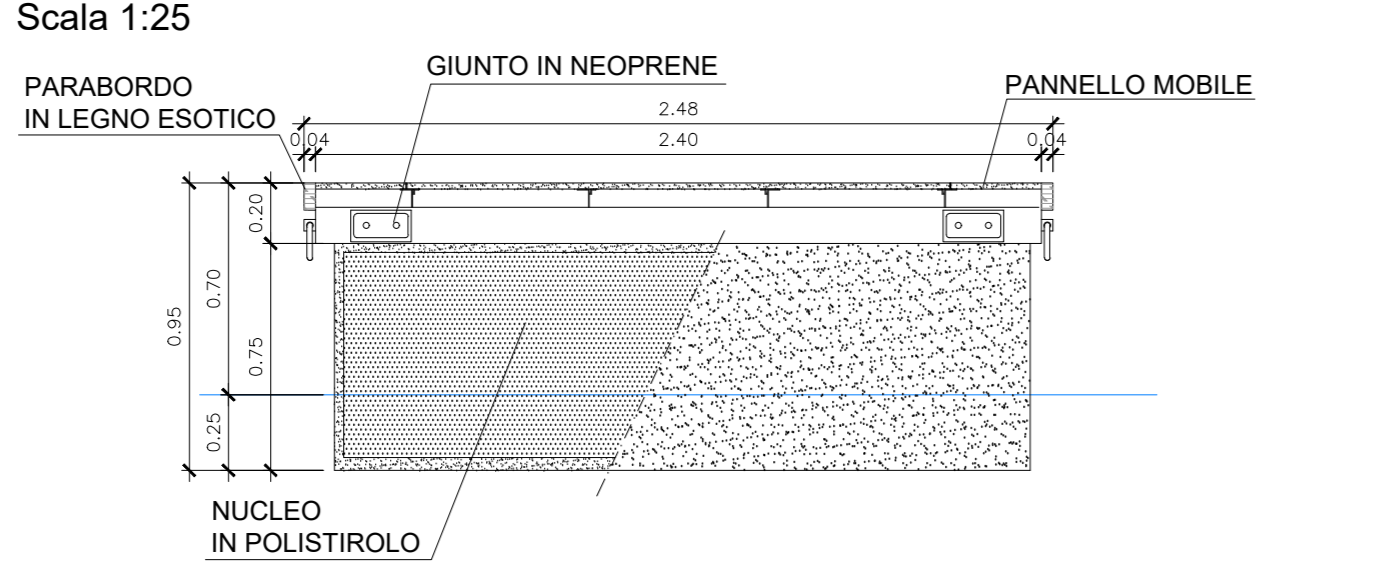


PONTILE GALLEGGIANTE
DIMENSIONI 12.00x2.40


VISTA LATERALE
Scala 1:50

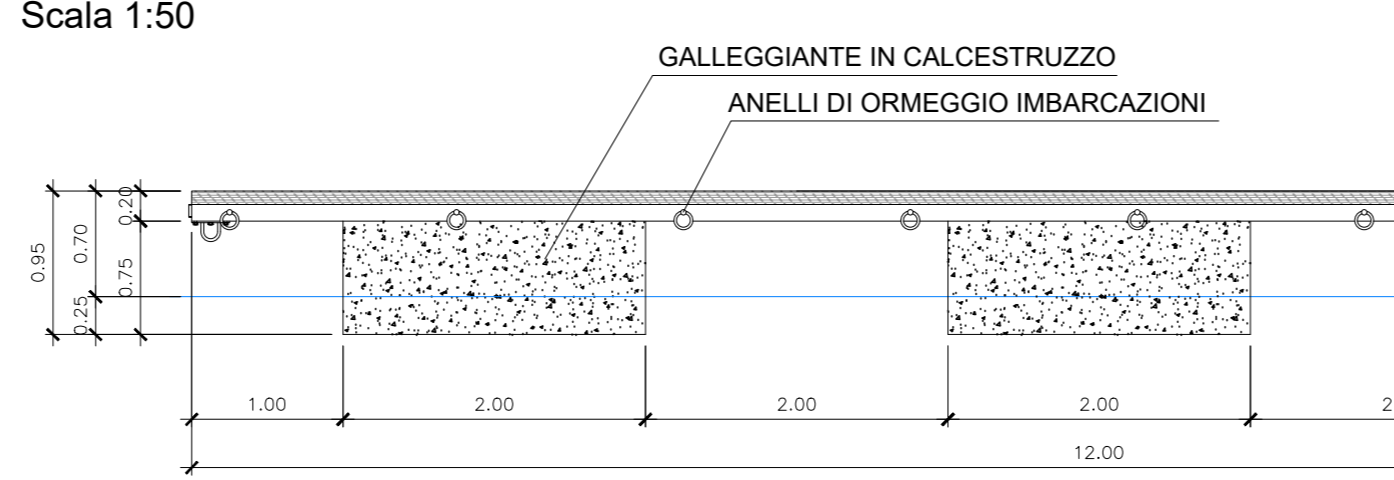

PIANTA
Scala 1:50

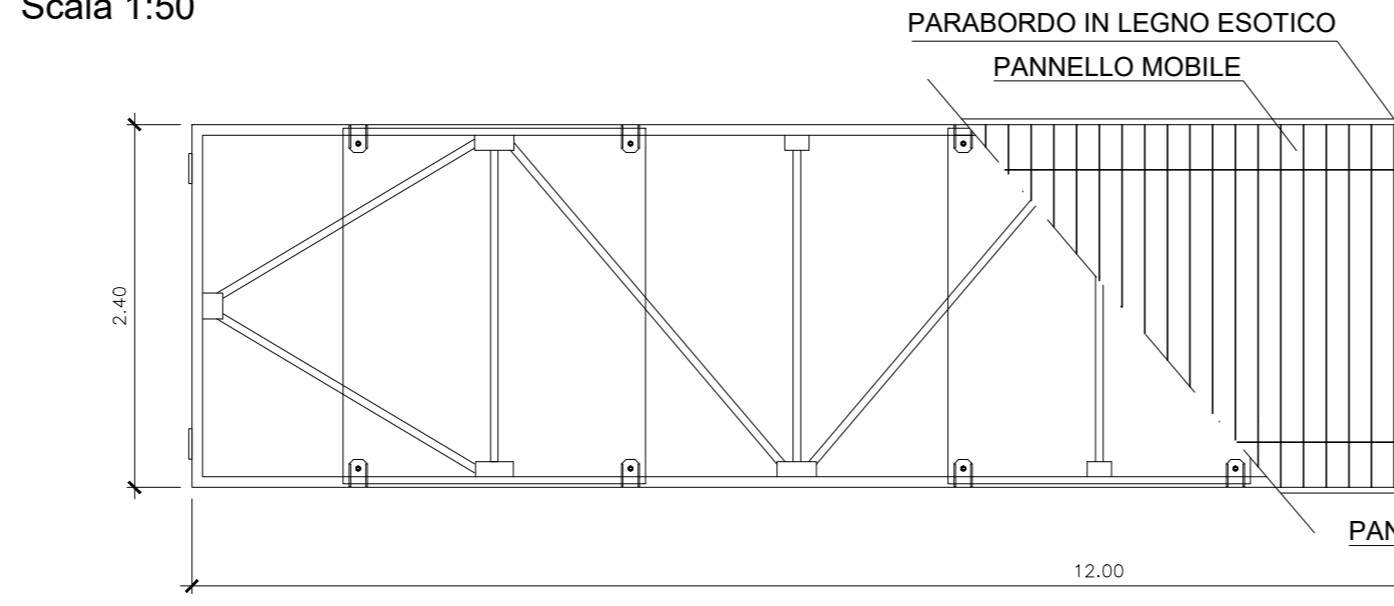


VISTA TRASVERSALE
Scala 1:25

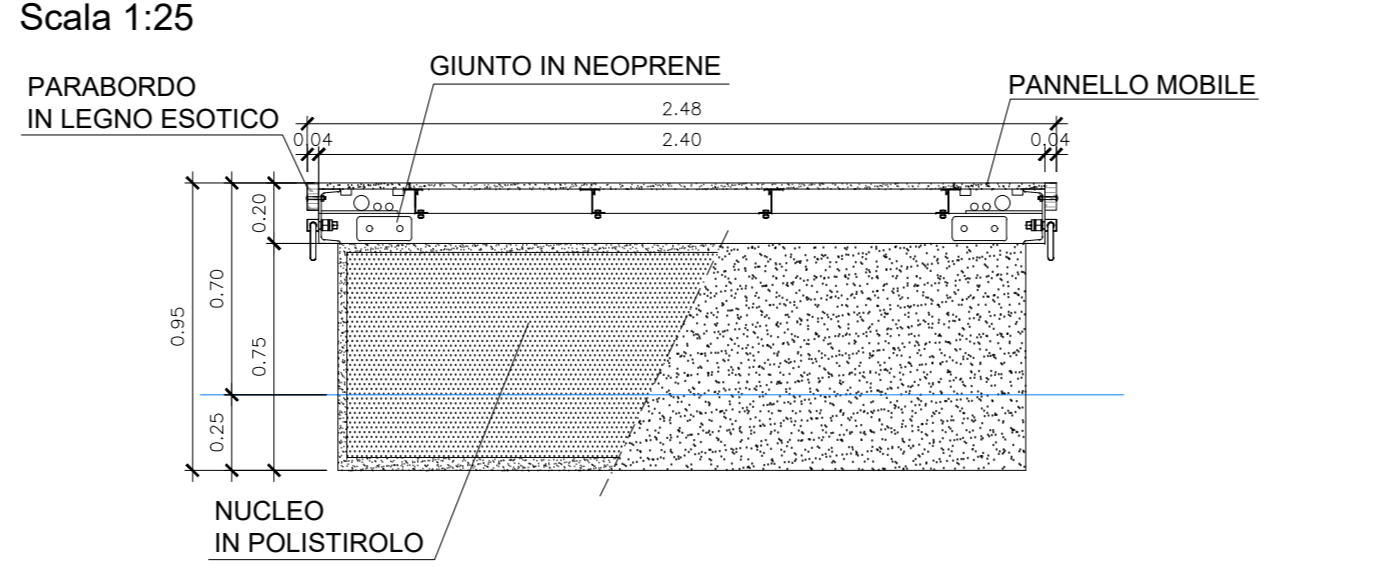


PONTILE GALLEGGIANTE
DIMENSIONI 12.00x4.00


VISTA LATERALE
Scala 1:50

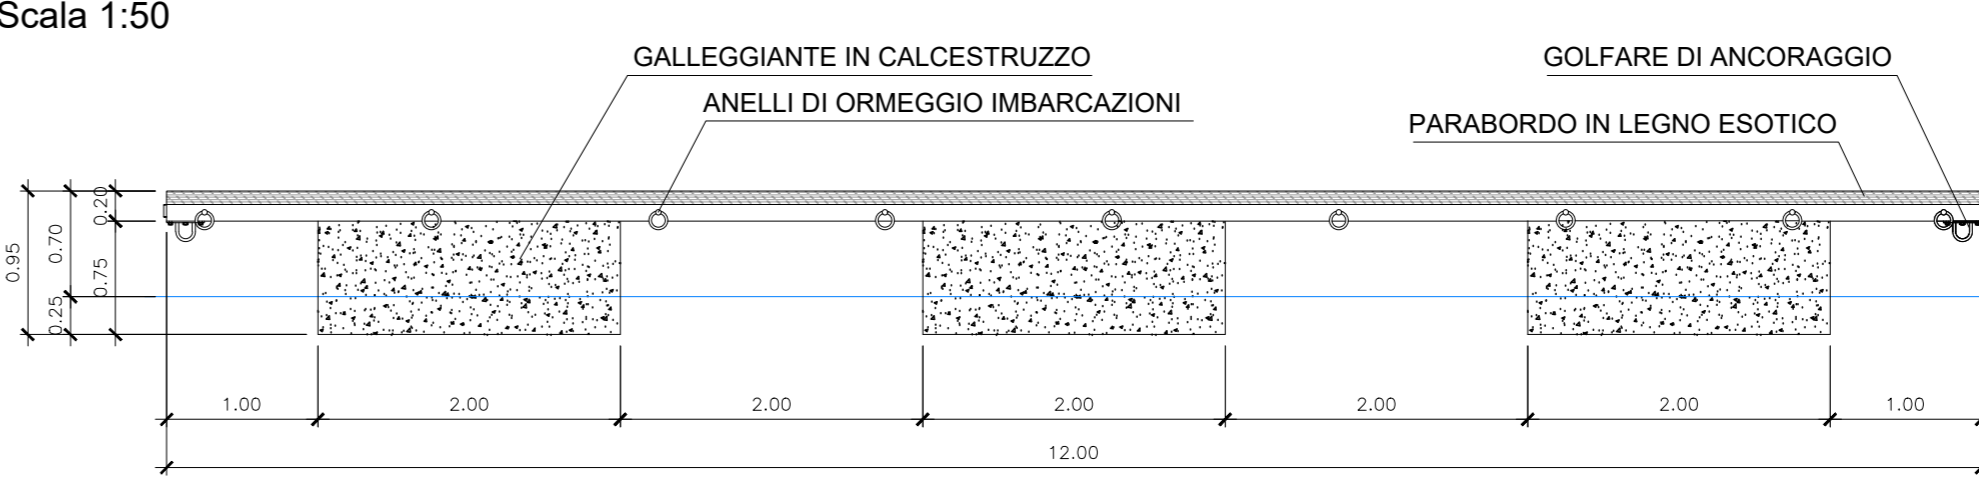

PIANTA
Scala 1:50

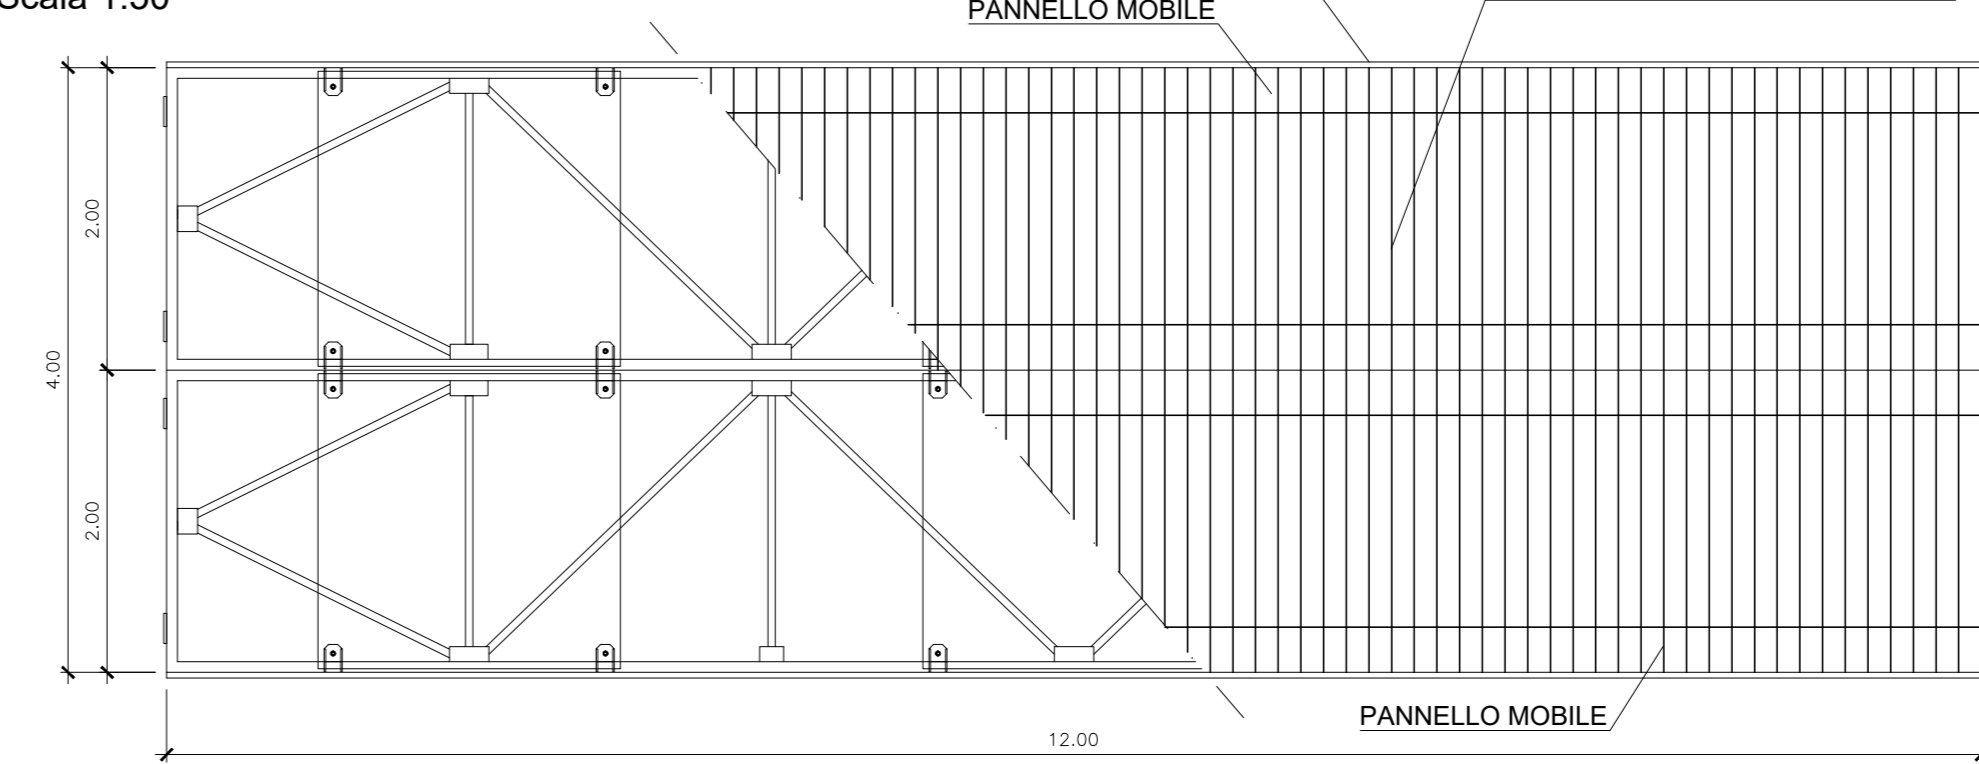

VISTA TRASVERSALE
Scala 1:25

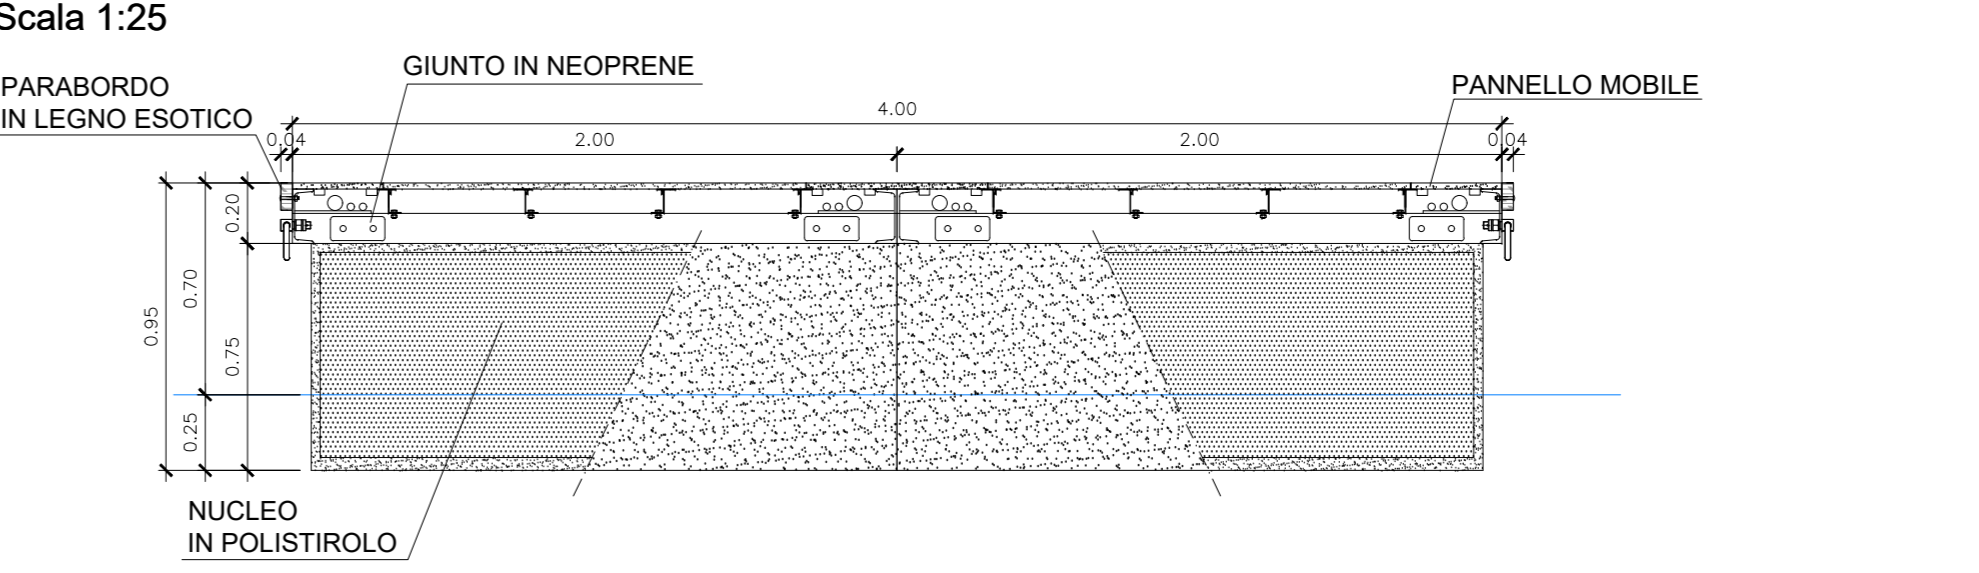

COMUNE DI CATANZARO

PROGETTAZIONE
FCM ingegneria
 Via Barabbaro 8/10
 88020 Mileto (CZ)
 www.fcm-ingegneria.com
FCM ingegneria
 Via Barabbaro 8/10
 88020 Mileto (CZ)
 www.fcm-ingegneria.com
SISPI
 Via S. Margherita 11
 88020 Mileto (CZ)
 www.sispi.it
 Tel. +39 091 410541
 Tel. +39 091 410541

PROGETTO
 COMUNE DI CATANZARO
 LAVORI DI COMPLETAMENTO DELLE OPERE
 INTERNE DEL PORTO DI CATANZARO MARINA

EMISSIONE
 PROGETTO DEFINITIVO

DISCIPLINA
 STRUTTURE

TITOLO
 B - OPERE PORTUALI
 Pontili galleggianti - Planimetria e dettagli

REV.	DATA	FILE	OGGETTO	DIS.	APPR.
1	01/08/2019	1256_B15_0.dwg		LC	11
2					
3					
4					
5					
6					
7					
8					

ELABORATO: **B15**

DATA: 22/07/2019 SCALA: Varie FILE: 1256_B15_0.dwg P/N: 1259/19
 PRODOTTO: L. Maresca VERIFICATO: L. Maresca APPROVAZIONE: L. Maresca
 L. Maresca L. Caputo L. Maresca T. Tosci