

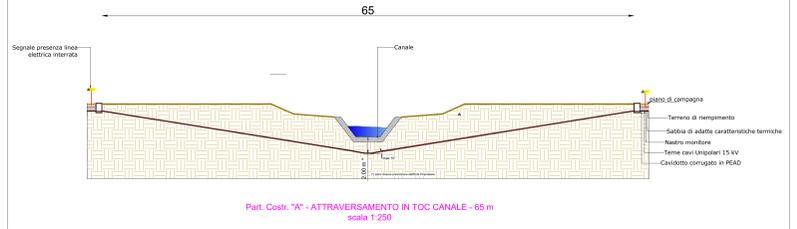
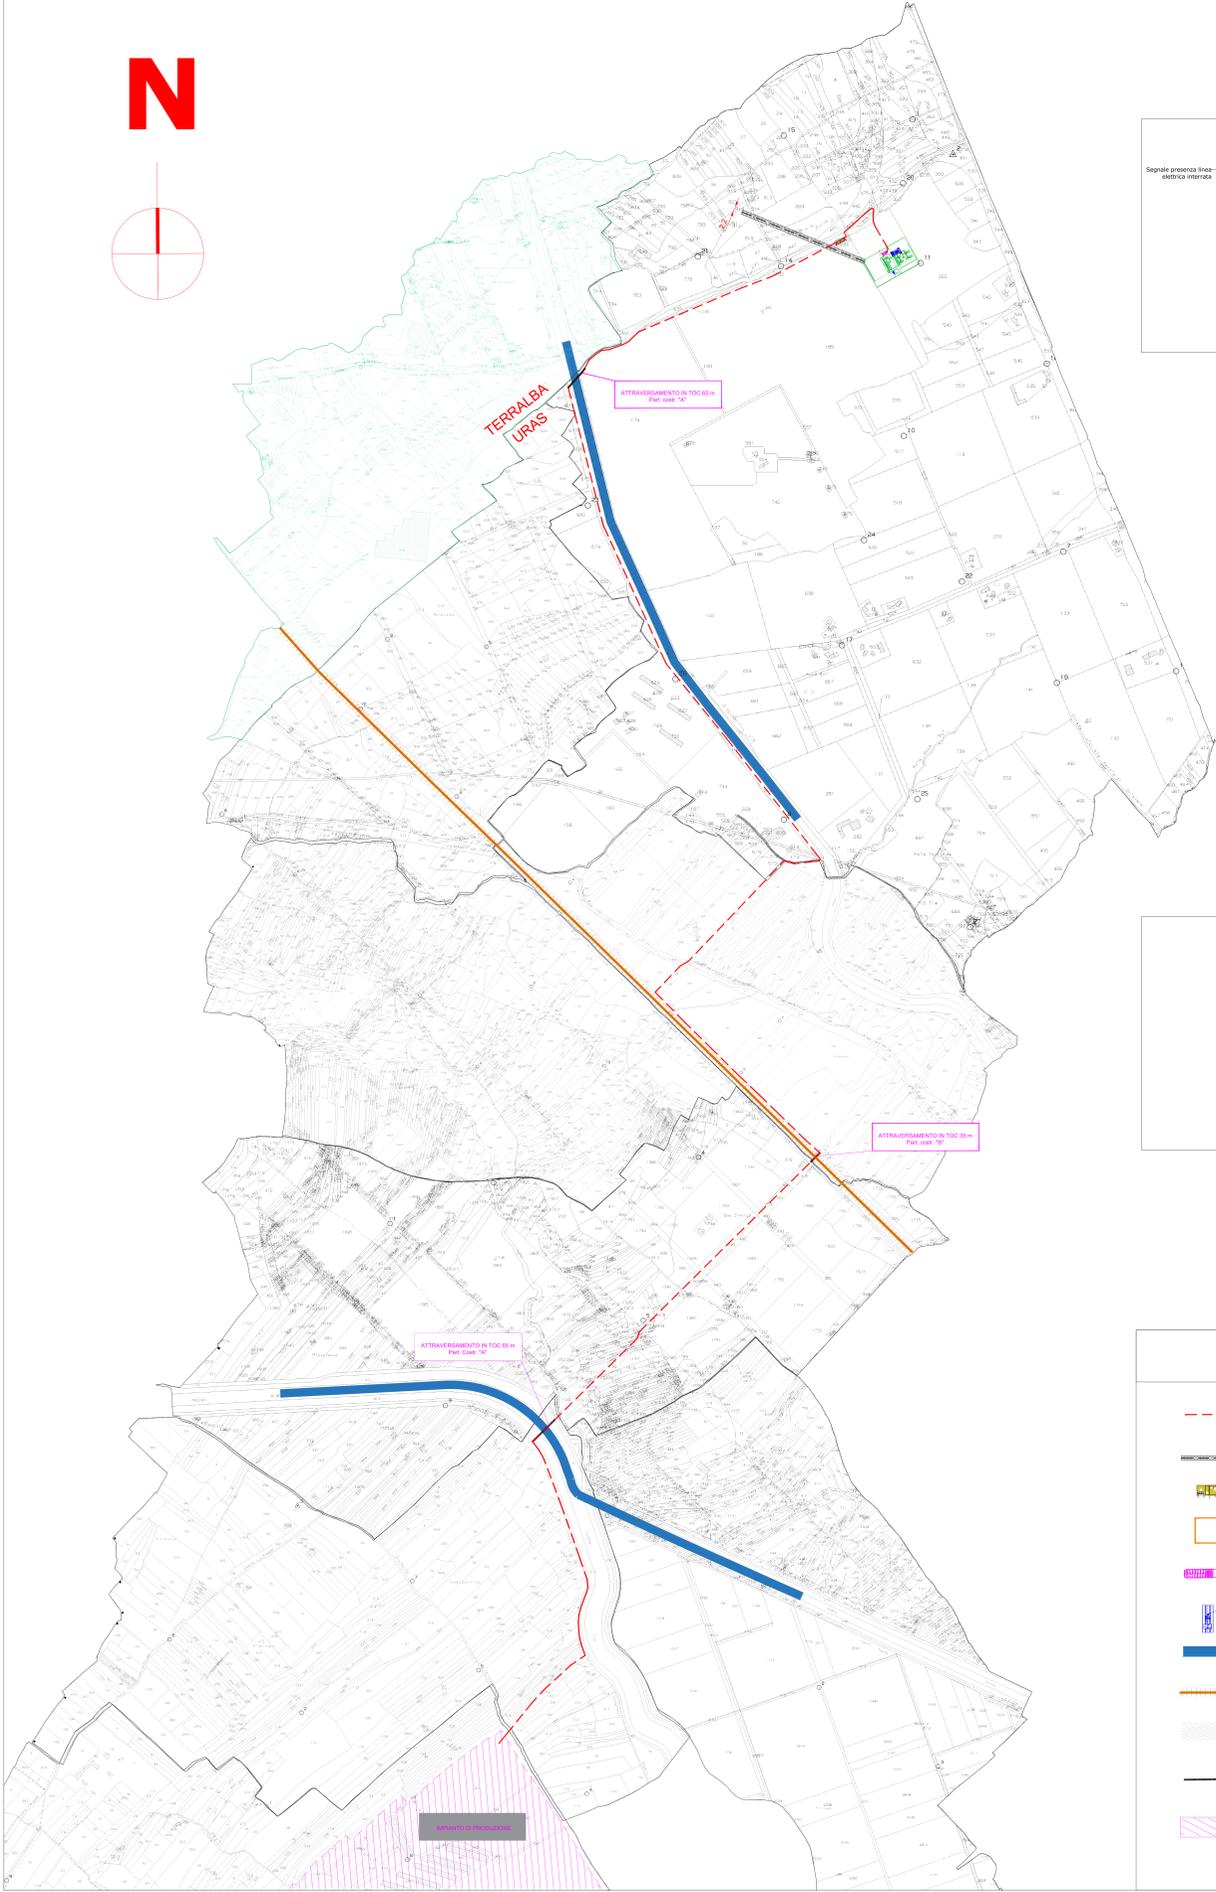


N

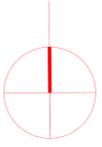

Part. Costi "A" - ATTRAVERSAMENTO IN TOC CANALE - 65 m  
scala 1:250

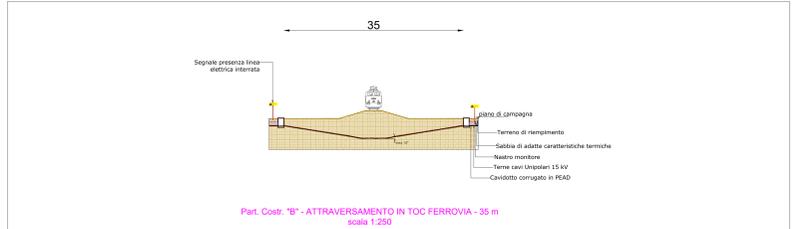

Part. Costi "B" - ATTRAVERSAMENTO IN TOC FERROVIA - 35 m  
scala 1:250

LEGENDA

- LINEA MT 15 kV INTERRATA 3x3x240 mm<sup>2</sup>
- LINEA MT ESISTENTE
- CABINA DI CONSEGNA AUTOPRODOTTORE DG2061
- CABINA PRIMARIA URAS
- CONTAINER MT DY770
- BOBINA DI PETERSEN
- CANALE
- FERROVIA
- ACCESSO E-DISTRIBUZIONE
- ATTRAVERSAMENTO IN T.O.C.
- IMPIANTO DI PRODUZIONE

PROGETTO IMPIANTO DI RETE E-DISTRIBUZIONE

TRIPLA LINEA ELETTRICA 15 KV INTERRATA - N° 3 CABINE ELETTRICHE DI CONSEGNA UTENTE 15 KV - n° 3 QUADRI MT IN CP URAS  
OPERE DI RETE PER LA CONSEGNA DI UN LOTTO DI TRE IMPIANTI DA FONTE SOLARE PER UNA POTENZA IN IMMISSIONE DI 18.000 KW LOCALITA' S'ARRIDELI - AGRO DEL COMUNE DI URAS

PROGETTO DEFINITIVO OPERE DI RETE

LIV. PROG.	Codice intracc.	Tipo Documento	Numero Documento	Numero Fogli	Totale Fogli	Nome File	DATA	Scala
PD	T0737674	TAV	03	1	1		giugno 2021	5.000

INQUADRAMENTO SU CATASTALE

Rev.	Data Emissione	Descrizione Revisione	Emesso	Verificato	Approvato
01	nov 2023	emissione			

PROGETTAZIONE

GESTORE DI RETE: **e-distribuzione**

RICHIEDENTI:  
**GREEN PROJECTS CONSULTANTS s.r.l.**  
VIA SARDIGNANA, 69  
00187 ROMA (RM)

LOCALITA' S'ARRIDELI (RM) - PCD (F01E03388959) - ENEL TEL. 03389595 - URAS (RM)  
LOCALITA' S'ARRIDELI (RM) - PCD (F01E03388957) - ENEL TEL. 03389597 - URAS (RM)  
LOCALITA' S'ARRIDELI (RM) - PCD (F01E03388959) - ENEL TEL. 03389599 - URAS (RM)