



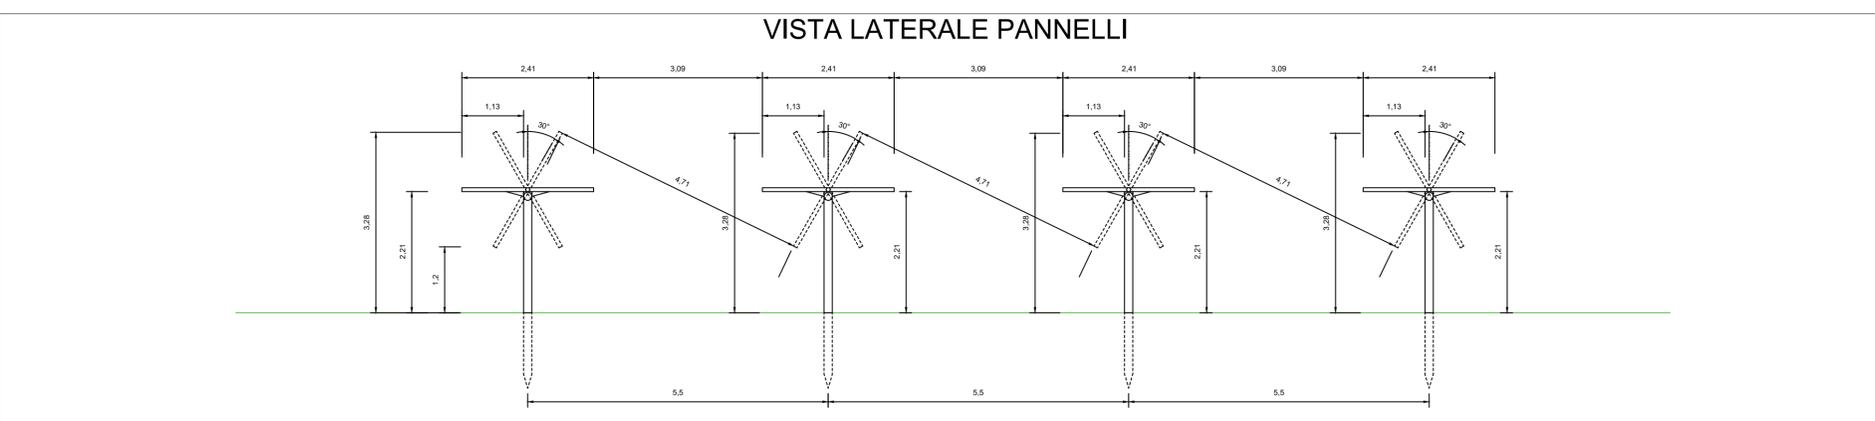

**LEGENDA**

- Viabilità interna
- Ulivi
- Perimetro impianto
- Recinzione impianto
- Videosorveglianza
- Coltivazione interna
- Limoni
- Tracker
- Cabina di consegna
- Cabina Raccolta
- Cabina Ausiliari
- Cabina Trasformatori
- Cabina quadro MT

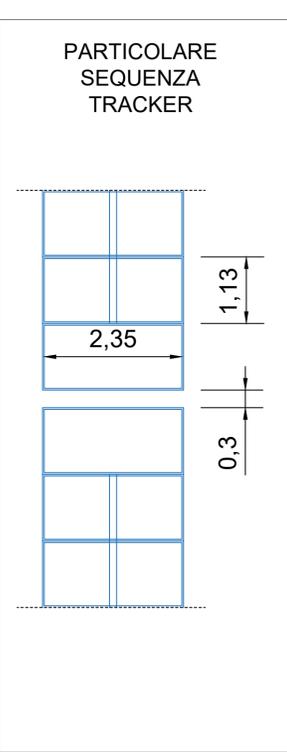

**COMUNE DI NARDO'**  
PROVINCIA DI LECCE  
Progetto agrovoltaico "Builli"

**PROGETTO**  
**Ingveprogetti** s.r.l.s.  
via Geofilo n.7-72023, Mesagne (BR)  
email: info@ingveprogetti.it

RESPONSABILE DEL PROGETTO  
Ing. Giorgio Vece

**COSTRUZIONE ED ESERCIZIO DI UN IMPIANTO AGROVOLTAICO INTEGRATO DI PRODUZIONE ELETTRICA DA FONTE FOTOVOLTAICA E DI PRODUZIONE AGRICOLA, DENOMINATO "BULLI", SITO NEL COMUNE DI NARDÒ (LE), IN LOCALITÀ BULLI, E DELLE OPERE ED INFRASTRUTTURE CONNESSE NEI COMUNI DI NARDÒ, COPERTINO E LEVERANO (LE), CON POTENZA NOMINALE PARI A 14.250,00 KWN E POTENZA DI PICCO (POTENZA MODULI) PARI A 16.564,80 KWP.**

**Oggetto: Layout**

<b>ELABORATO:</b> AG7SE31_ElaboratoGrafico_06_REV2	<b>PROGETTISTA:</b> Ing. Giorgio Vece
<b>SCALA: 1:2000</b>	<b>TIMBRO E FIRMA:</b> 

STATO DI PROGETTO		PROGETTO DEFINITIVO				
N°	DATA	DESCRIZIONE	PROCEDURA	PROGETTO	VERIFICATO	APPROVATO
00	AGOSTO 2020	Prima emissione	AU	Ing. Giorgio Vece	Ing. Giorgio Vece	
01	DICEMBRE 2020	Prima revisione	AU	Ing. Giorgio Vece	Ing. Giorgio Vece	
02	DICEMBRE 2021	Prima emissione	PUA	Ing. Giorgio Vece	Ing. Giorgio Vece	
03						
04						

**Committente: LECCE 2 PV S.R.L.**  
Via Durini n°9  
20122 Milano,  
Cod. Fisc & P. IVA 12262240968