Stazione di utenza 150/20 kV
Inquadramento su ortofoto
scala 1:1000

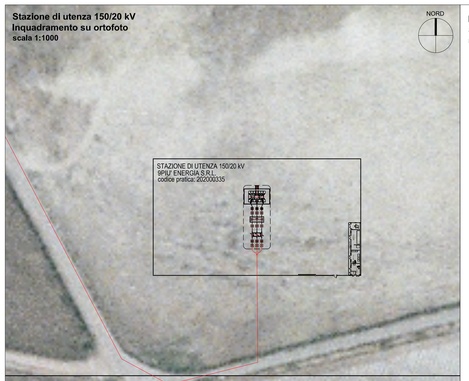

Stazione Elettrica RTN 380/150 kV di Raddusa
Inquadramento su ortofoto
scala 1:5000

Planimetria elettromeccanica
Stazione di utenza 150/20 kV
scala 1:100

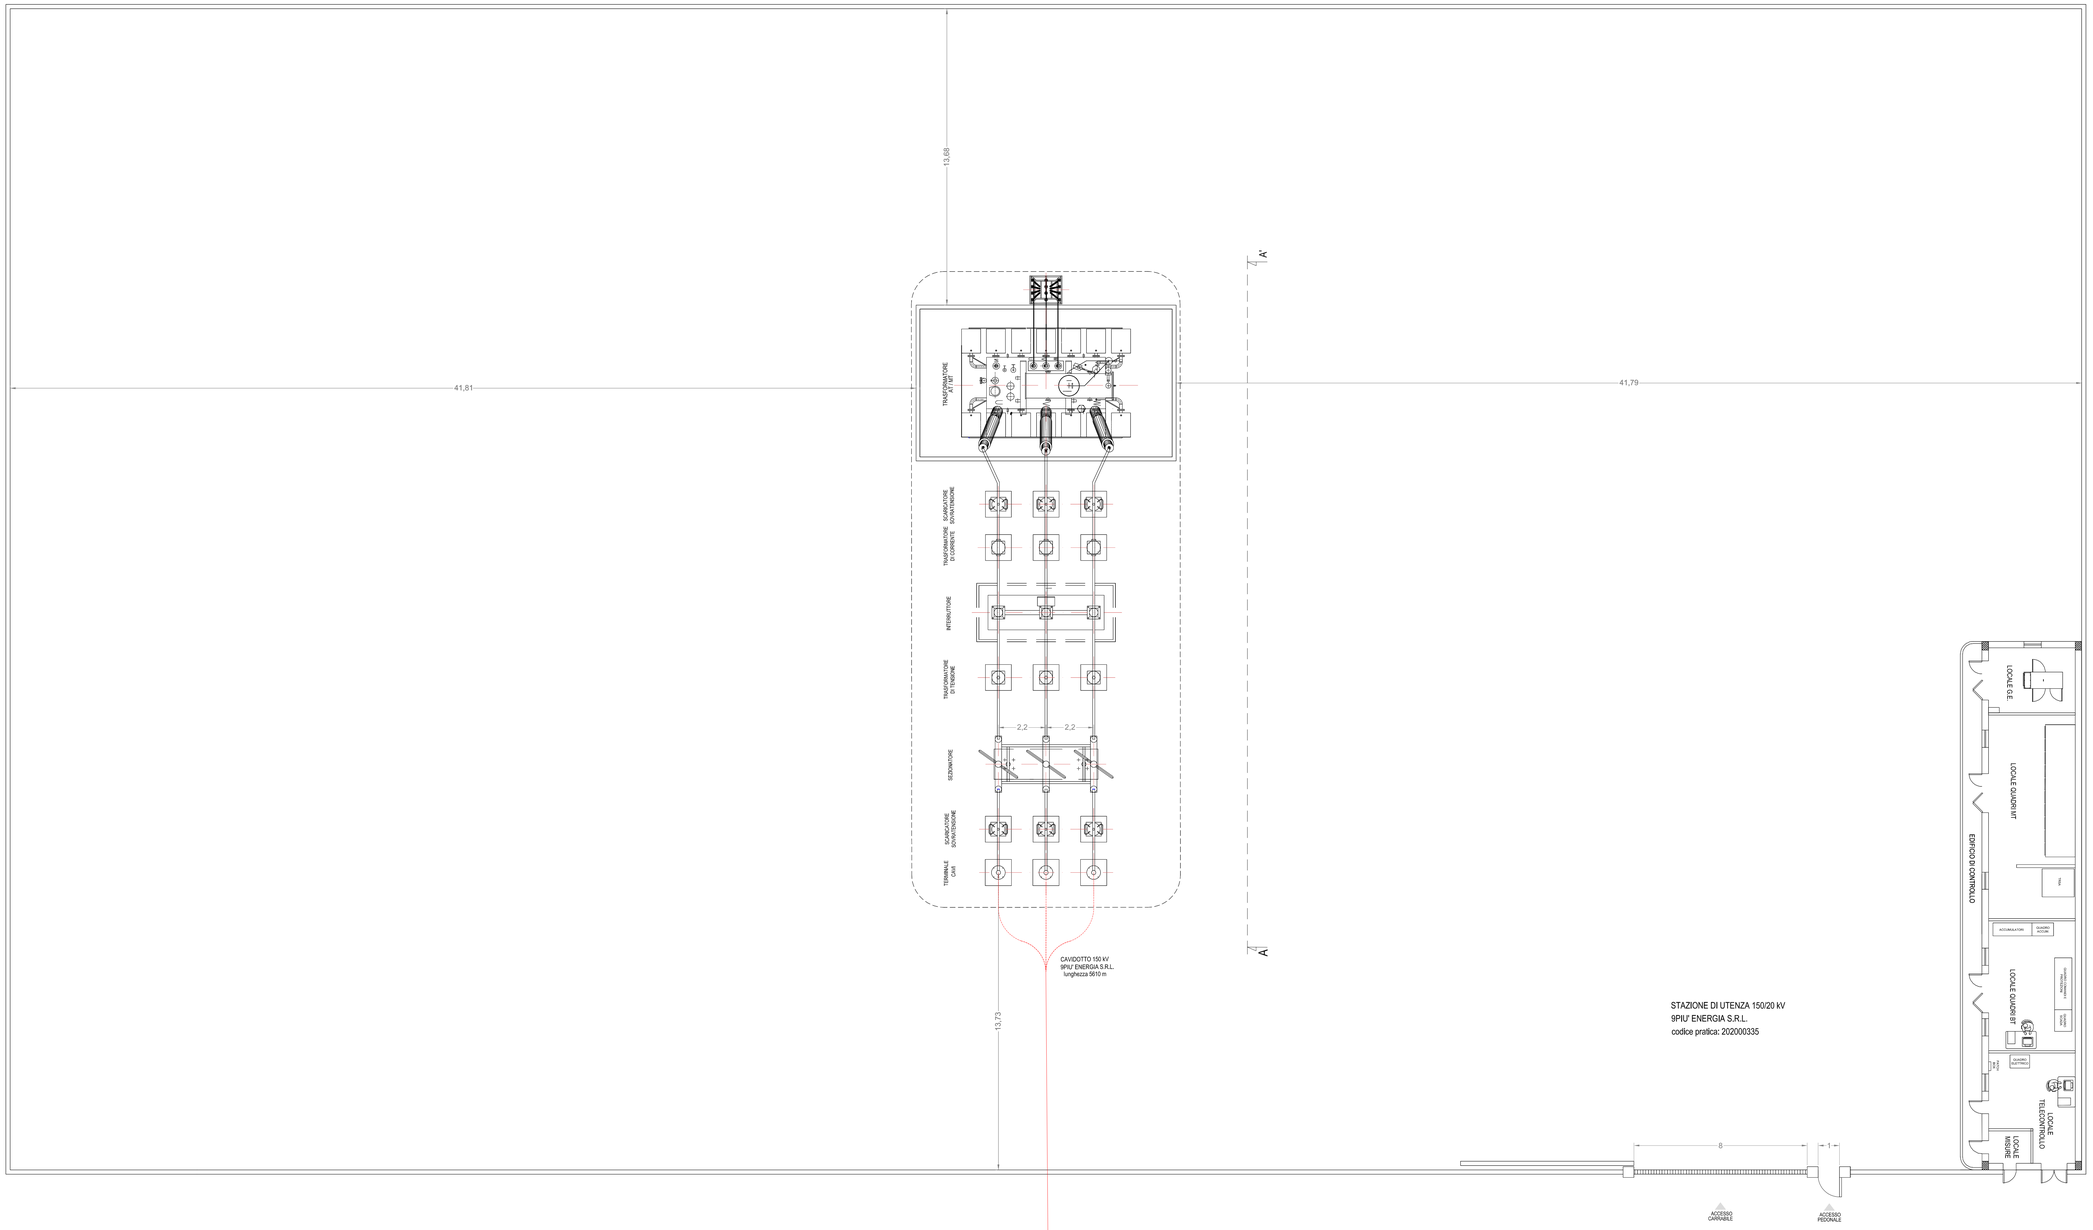

Firmato digitalmente da: ROMEO MARTINA
Data: 17/03/2023 12:04:23

REVISIONE	DATA EMISSIONE	DESCRIZIONE	ESEGUITO	CONTROLLATO	APPROVATO
01	MARZO 2023	PARTICOLARI COSTRUTTIVI CABINA DI CONSEGNA	Ing. Massimiliano Pacifico	Arch. Paola Pastore	Ing. Martina Romeo
00	GENNAIO 2022	PARTICOLARI COSTRUTTIVI CABINA DI CONSEGNA	Ing. Massimiliano Pacifico	Arch. Paola Pastore	Ing. Martina Romeo

OGGETTO:
Progetto dell'impianto agro-fotovoltaico denominato "Impianto Agro-Fotovoltaico Giumenta" della potenza di 116,027,10 kWp da realizzare nel comune di Ramacca (CT)

COMMITTENTE:
9PIU' ENERGIA s.r.l.
Via Aldo Moro, 28
25043 Breno (BS)

TITOLO:
RS06EPD0025S1
B1. PARTE SPECIALISTICA IMPIANTO FOTOVOLTAICO
Particolari costruttivi: cabina di consegna

R2 ENGINEERING
direttore tecnico
Ing. MARTINA ROMEO
Sede Legale: Via camazzo, 81
95030 Tremestieri Etneo (CT)
cell. 3403844798
ermedueingineering@gmail.com
P.IVA: 05740710870

ORDINE DEGLI INGEGNERI DELLA PROVINCIA DI CATANIA
Dott. Ing. MARTINA ROMEO
Settore: Ingegneria Civile e Ambientale
Iscr. n. 5743
Sez. A

SOSTITUISCE:
SOSTITUITO DA:
CARTA: **A0**
NOME FILE: 21_30_PV_SPE_RMC_AU_B1EL_21_01
SCALA: **Varie**
ELAB. **21**

Tutti i diritti di autore sono riservati a termine di legge. E' vietata la riproduzione senza autorizzazione.