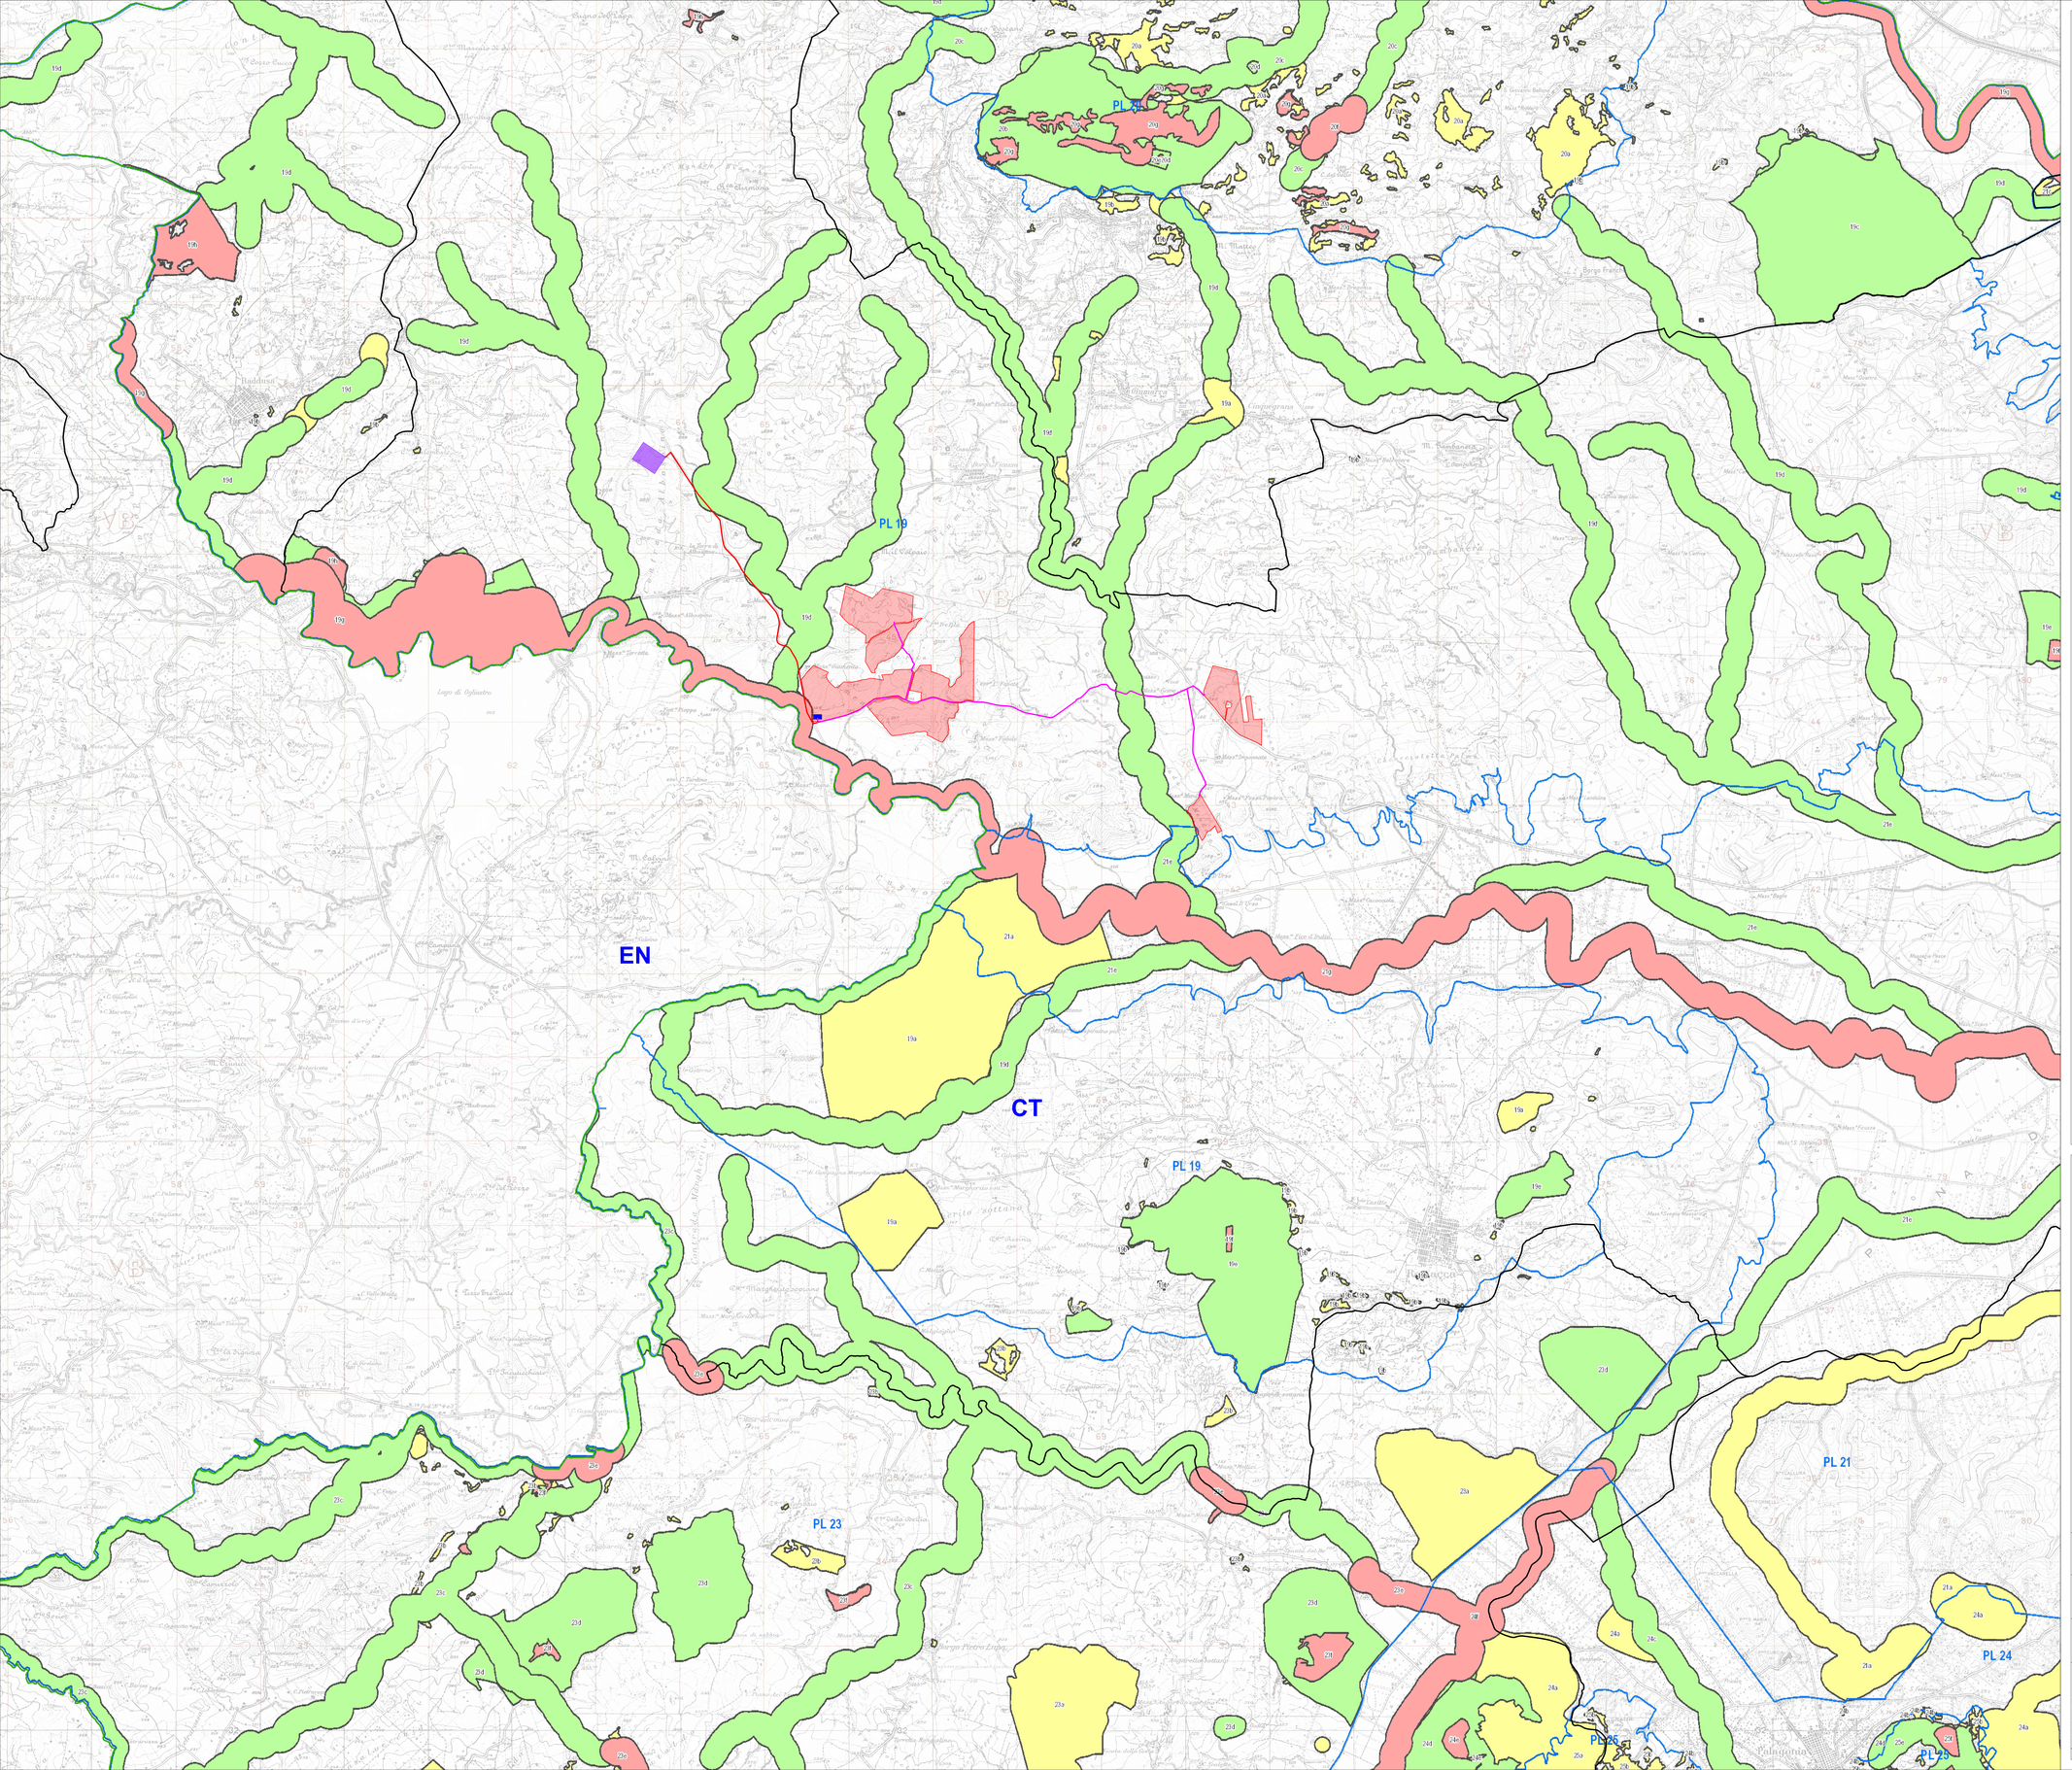

Legenda

- Area di intervento
- Stazione di utenza
- Stazione RTN 380/150kV
- Cavidotto AT 150kV
- Cavidotto MT 20kV
- Confini Comunali
- Confini Provinciali
- paesaggi locali
- contesti
- livello di tutela 1
- livello di tutela 2
- livello di tutela 3
- area di recupeo

NORD

0 2 4km

Scala
1:25.000

Firmato digitalmente da:
ROMEO MARTINA
Data: 17/03/2023 18:11:15

N. ELABORATO	DATA EMISSIONE	DESCRIZIONE	ESEGUITO	CONTROLLATO	APPROVATO
21_30_PV_SPE_RMC_AU_DPI_11A_01	Febbraio 2023	CARTA DEI VINCOLI - REGIMI NORMATIVI	Arch. Bella Cristina	Arch. Paola Pastore	Ing. Martina Romeo
21_30_PV_SPE_RMC_AU_DPI_11A_00	Febbraio 2022	CARTA DEI VINCOLI - REGIMI NORMATIVI	Arch. Bella Cristina	Arch. Paola Pastore	Ing. Martina Romeo

OGGETTO:
Progetto dell'impianto agro-fotovoltaico denominato "Impianto Agro-Fotovoltaico Giumenta" della potenza di 116.027,10 kWp da realizzare nel comune di Ramacca (CT)

COMMITTENTE:

9PIU' ENERGIA s.r.l.
Via Aldo Moro, 28
25043 Breno (BS)

TITOLO:
R506EPD0050S1
D. VALUTAZIONE IMPATTO AMBIENTALE
Carta dei vincoli - Regimi normativi

R2 ENGINEERING
direttore tecnico
Ing. MARTINA ROMEO
Sede Legale: Via comizzo, 81
95030 Tremestieri Etneo (CT)
cell. 3461364776
ernesdueengineering@gmail.com
P.IVA: 05762710870

ORDINE DEGLI INGEGNERI DELLA PROVINCIA DI CATANIA
ROMEO MARTINA
Ingegnere
Sez. A
Prov. CATANIA
N. 5962

SOSTITUISCE:
SOSTITUITO DA:

NOME FILE:
21_30_PV_SPE_RMC_AU_DPI_11A_01

CARTA:
A0
SCALA:
1/25.000
ELAB.
11A

Tutti i diritti di autore sono riservati a termine di legge. E' vietata la riproduzione senza autorizzazione.