QUADRO 1

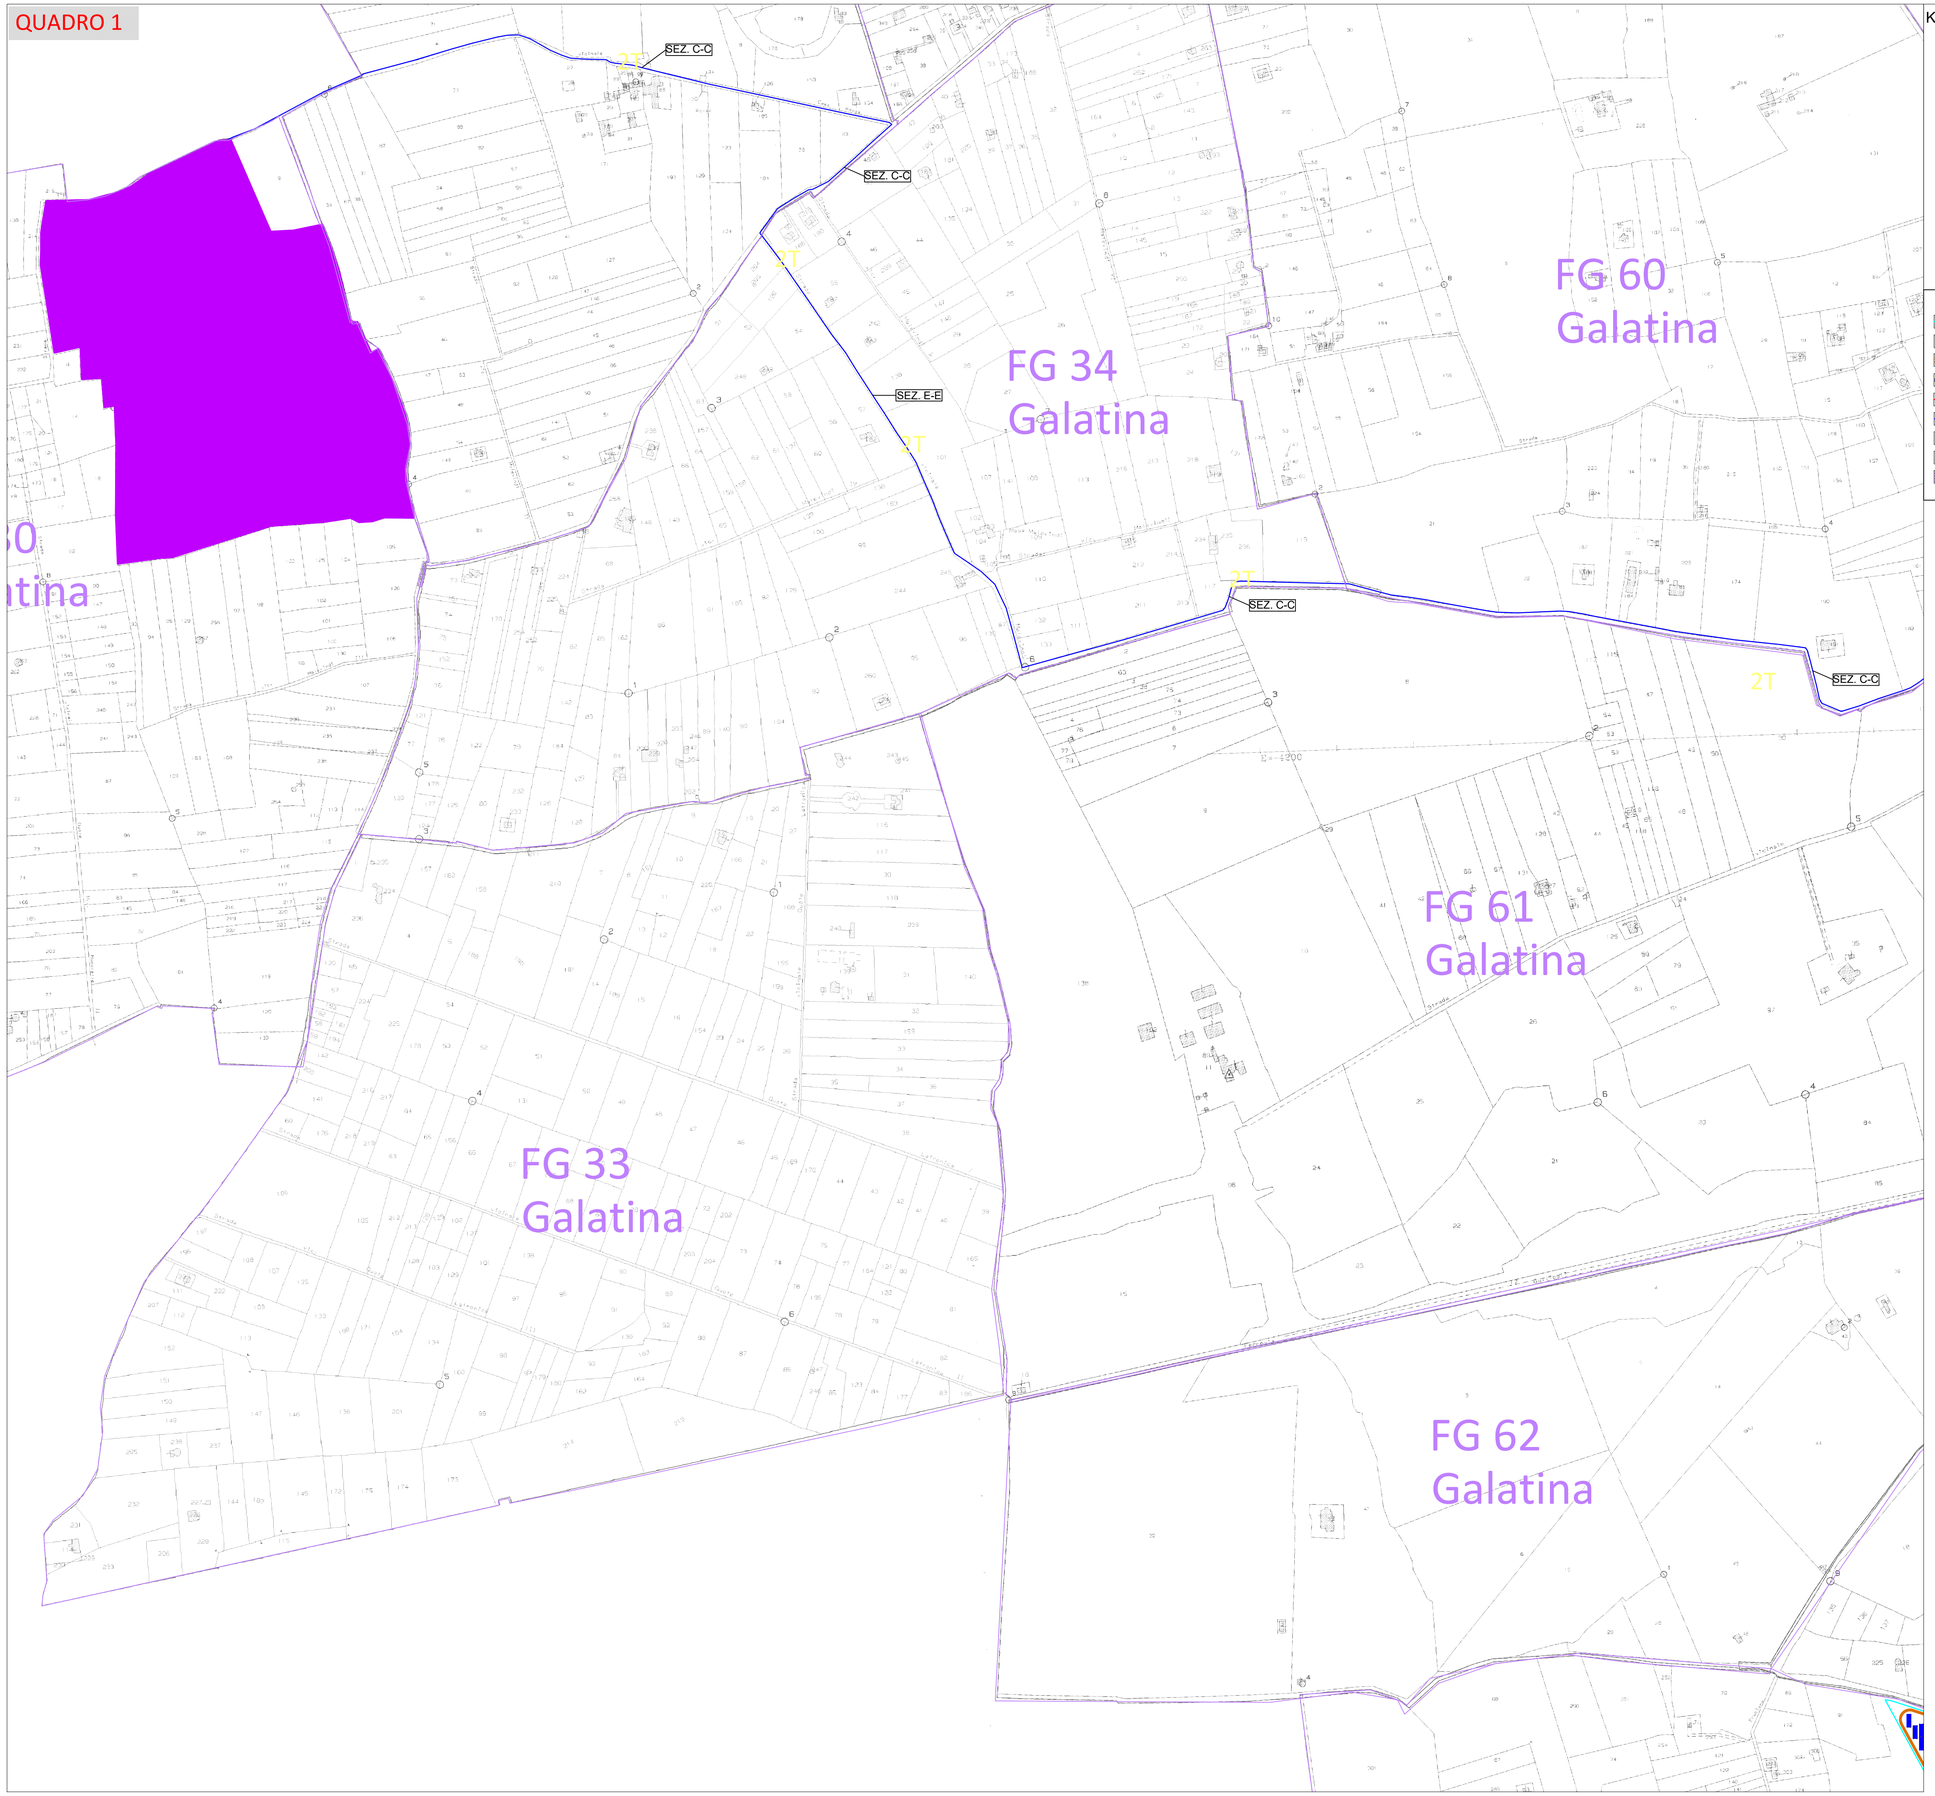

Key Plan scala 1:50000

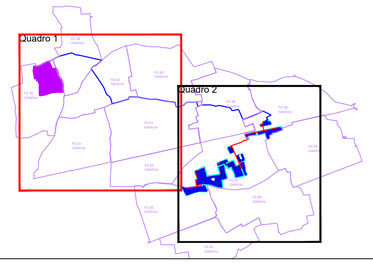

Legenda opere di progetto:

- Recinzione
- Cancello d'ingresso area impianto
- Viabilità interna
- Moduli pannelli fotovoltaici
- Linea in cavo interrato MT - cavidotto MT interno
- Linea in cavo interrato MT - cavidotto esterno
- Cabina inverter
- Cabina di raccolta
- Punto di connessione e di allaccio alla RTN

REGIONE PUGLIA
PROVINCIA DI LECCE

Comune:
Galatina
Località "San Vito"

PROGETTO DEFINITIVO PER LA REALIZZAZIONE DI UN IMPIANTO DI PRODUZIONE DI ENERGIA ELETTRICA DA FONTE FOTOVOLTAICA E RELATIVE OPERE DI CONNESSIONE - Potenza nominale **19.650,00 kWp in DC** e potenza in immissione di **17.000,00 kW in AC**

Codice Pratica Regione Puglia MHNQZC6

Sezione 3:
RILIEVI PLANO ALTIMETRICI ED ELABORATI PROGETTUALI

Titolo elaborato:
LAYOUT DI PROGETTO SU PLANIMETRIA CATASTALE CON INDICAZIONE DELLE SEZIONI CAVIDOTTO - QUADRO 1

N. Elaborato: 3.2.1 Scala: 1:4000

Committente

Galatina 2 S.r.l.

Via Francesco Scandone,4
Montella (AV) - 83048
P.IVA 03126160641
galatina21@legalmail.it

Amministratore Unico
Geom. Braccia Gerardo Carmine

Progettazione

FORTE NICOLA 16.11.2022 14:25:22 GMT+01:00

TENPROJECT

sede legale e operativa
San Martino Sannita (BN)Località Chianarile snc Area Industriale
sede operativa
Lucera (FG) via Alfonso La Cava 114
P.IVA 01465940623
Azienda con sistema gestione qualità Certificato N. 50 100 11873

Progettista
Dott. Ing. Nicola FORTE

ORDINE DEGLI INGEGNERI DELLA PROVINCIA DI FOGGIA
DOTT. ING. NICOLA FORTE N° 2219

Rev.	Data	AM (sigla) Elaborazione	PM (sigla) Approvazione	NF (sigla) Emissione	DESCRIZIONE
00	Agosto 2022	AM	PM	NF	Emissione Progetto Definitivo

Nome File sorgente	FV.GAL01.C2.PD.3.2.R00.dwg	Nome file stampa	FV.GAL01.C2.PD.3.2.1.R00.pdf	Formato di stampa	610x840