




### STRALCIO RECINZIONE ESTERNA Prospetto e sezione (Scala 1:50)

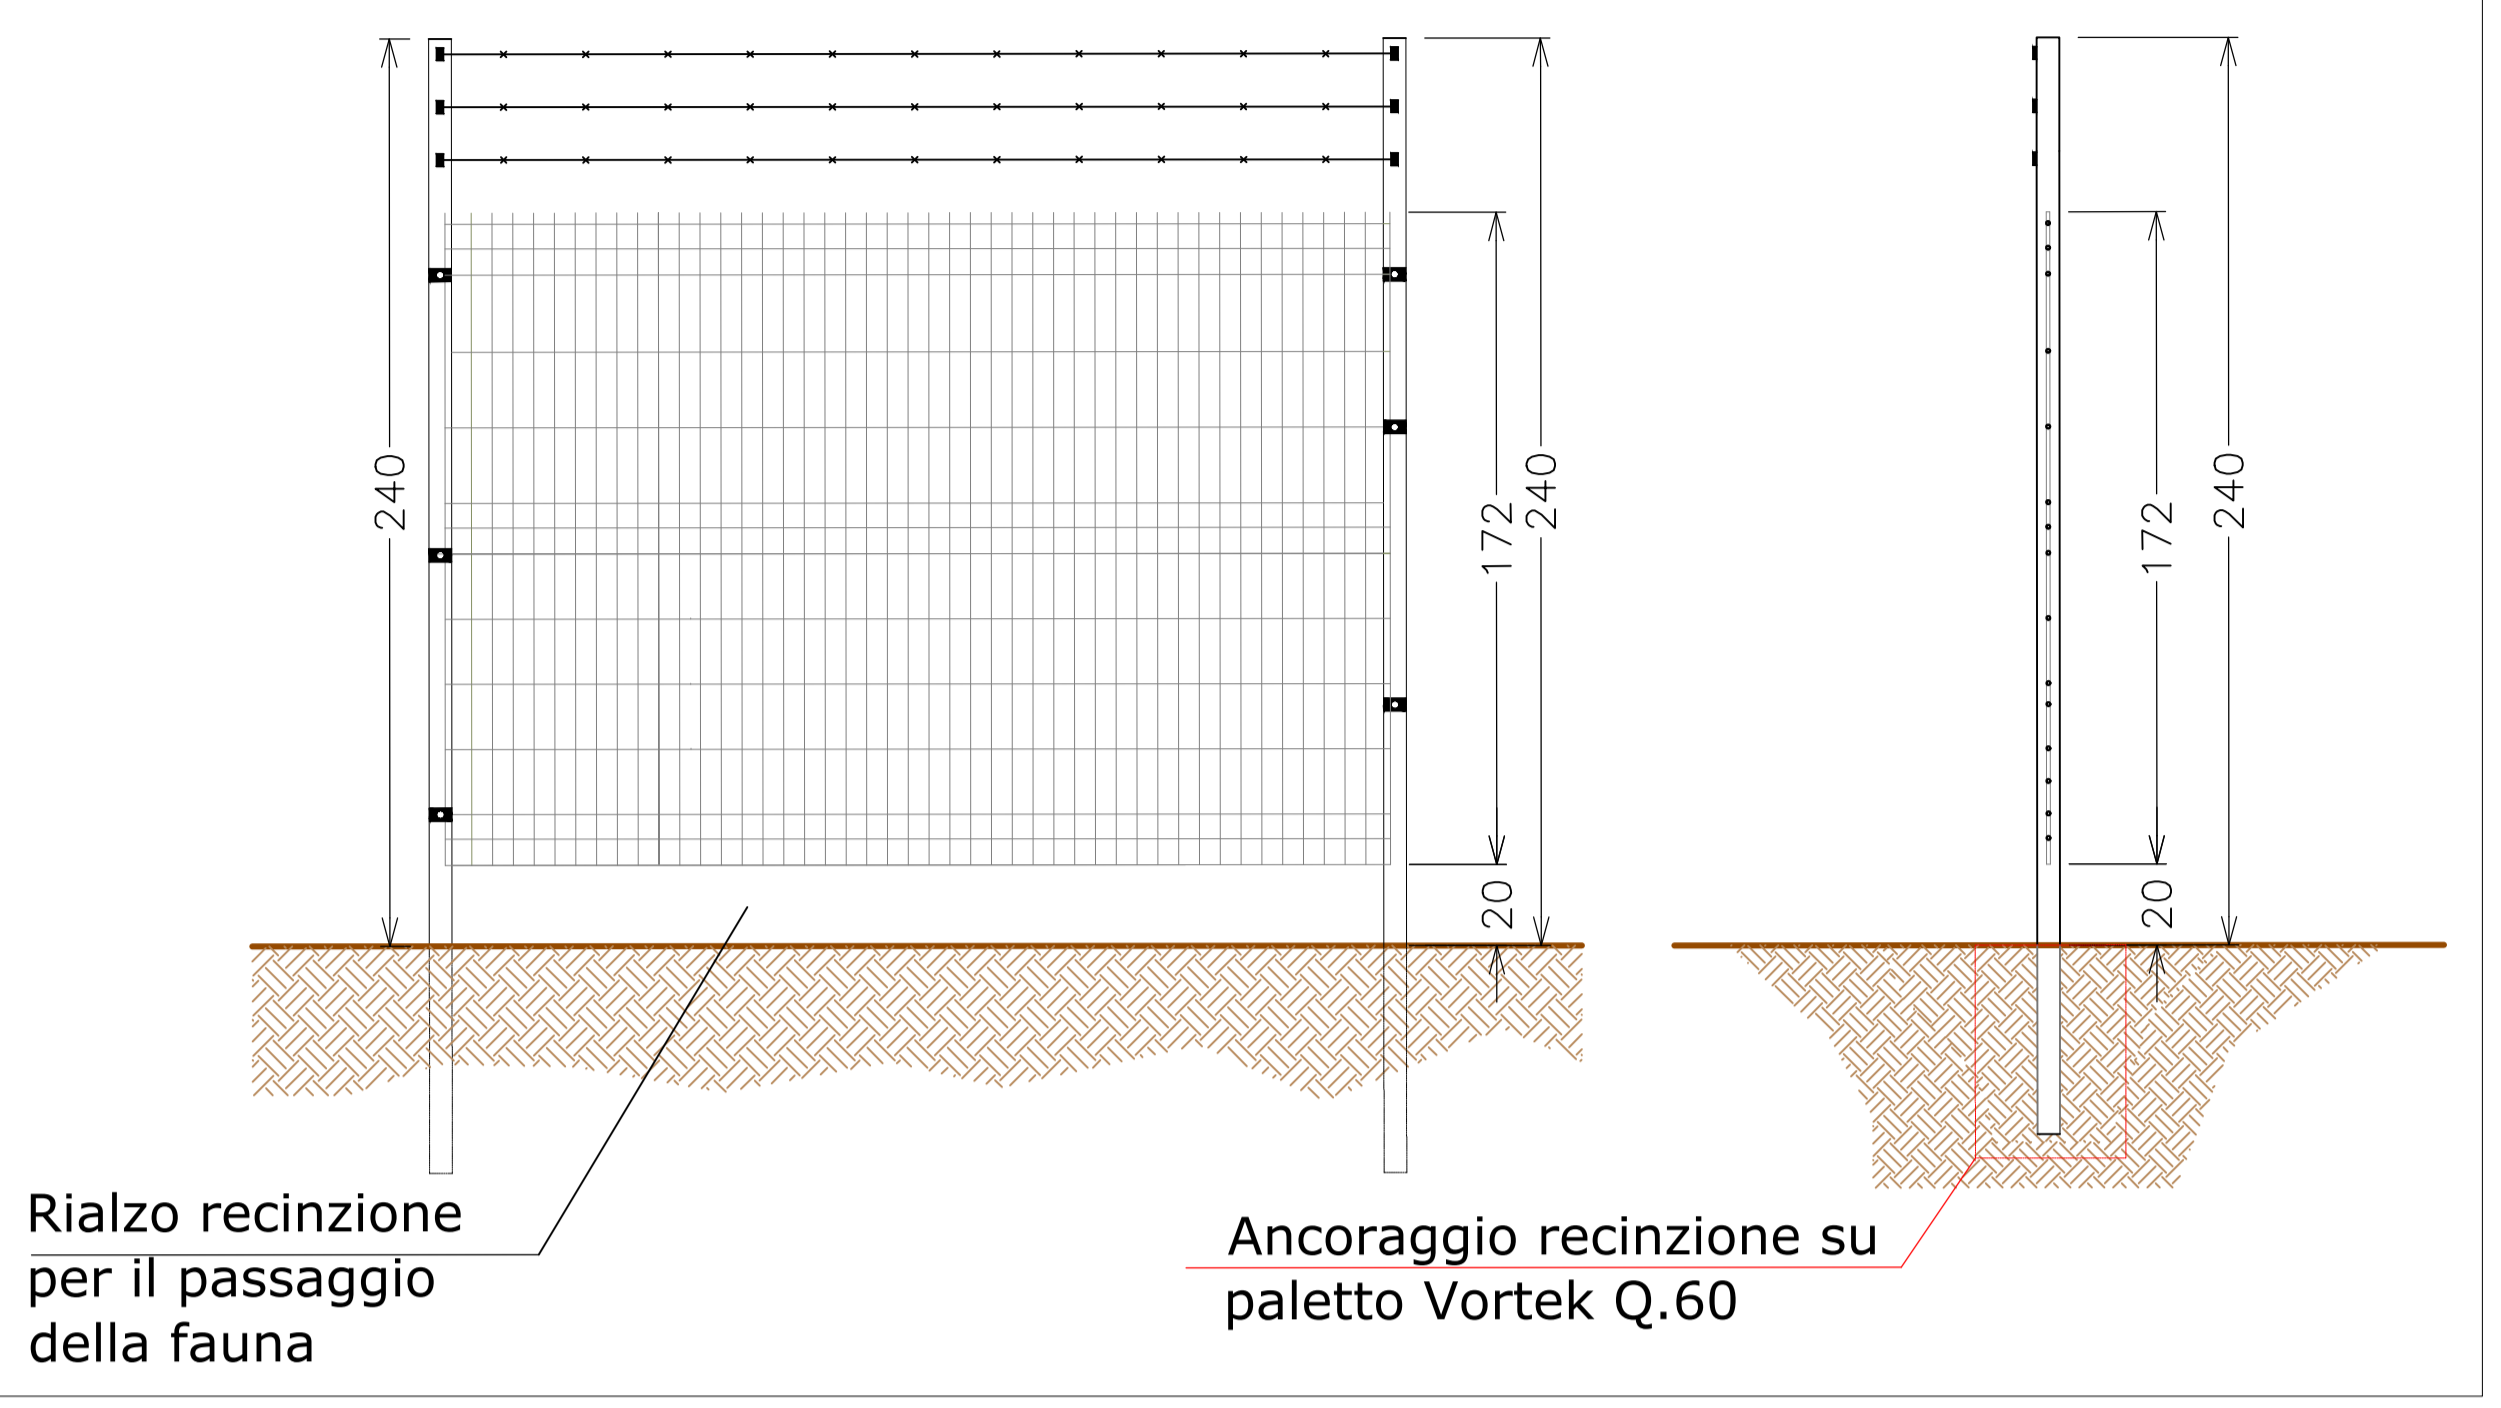

### CANCELLO D'INGRESSO Prospetto (Scala 1:50)

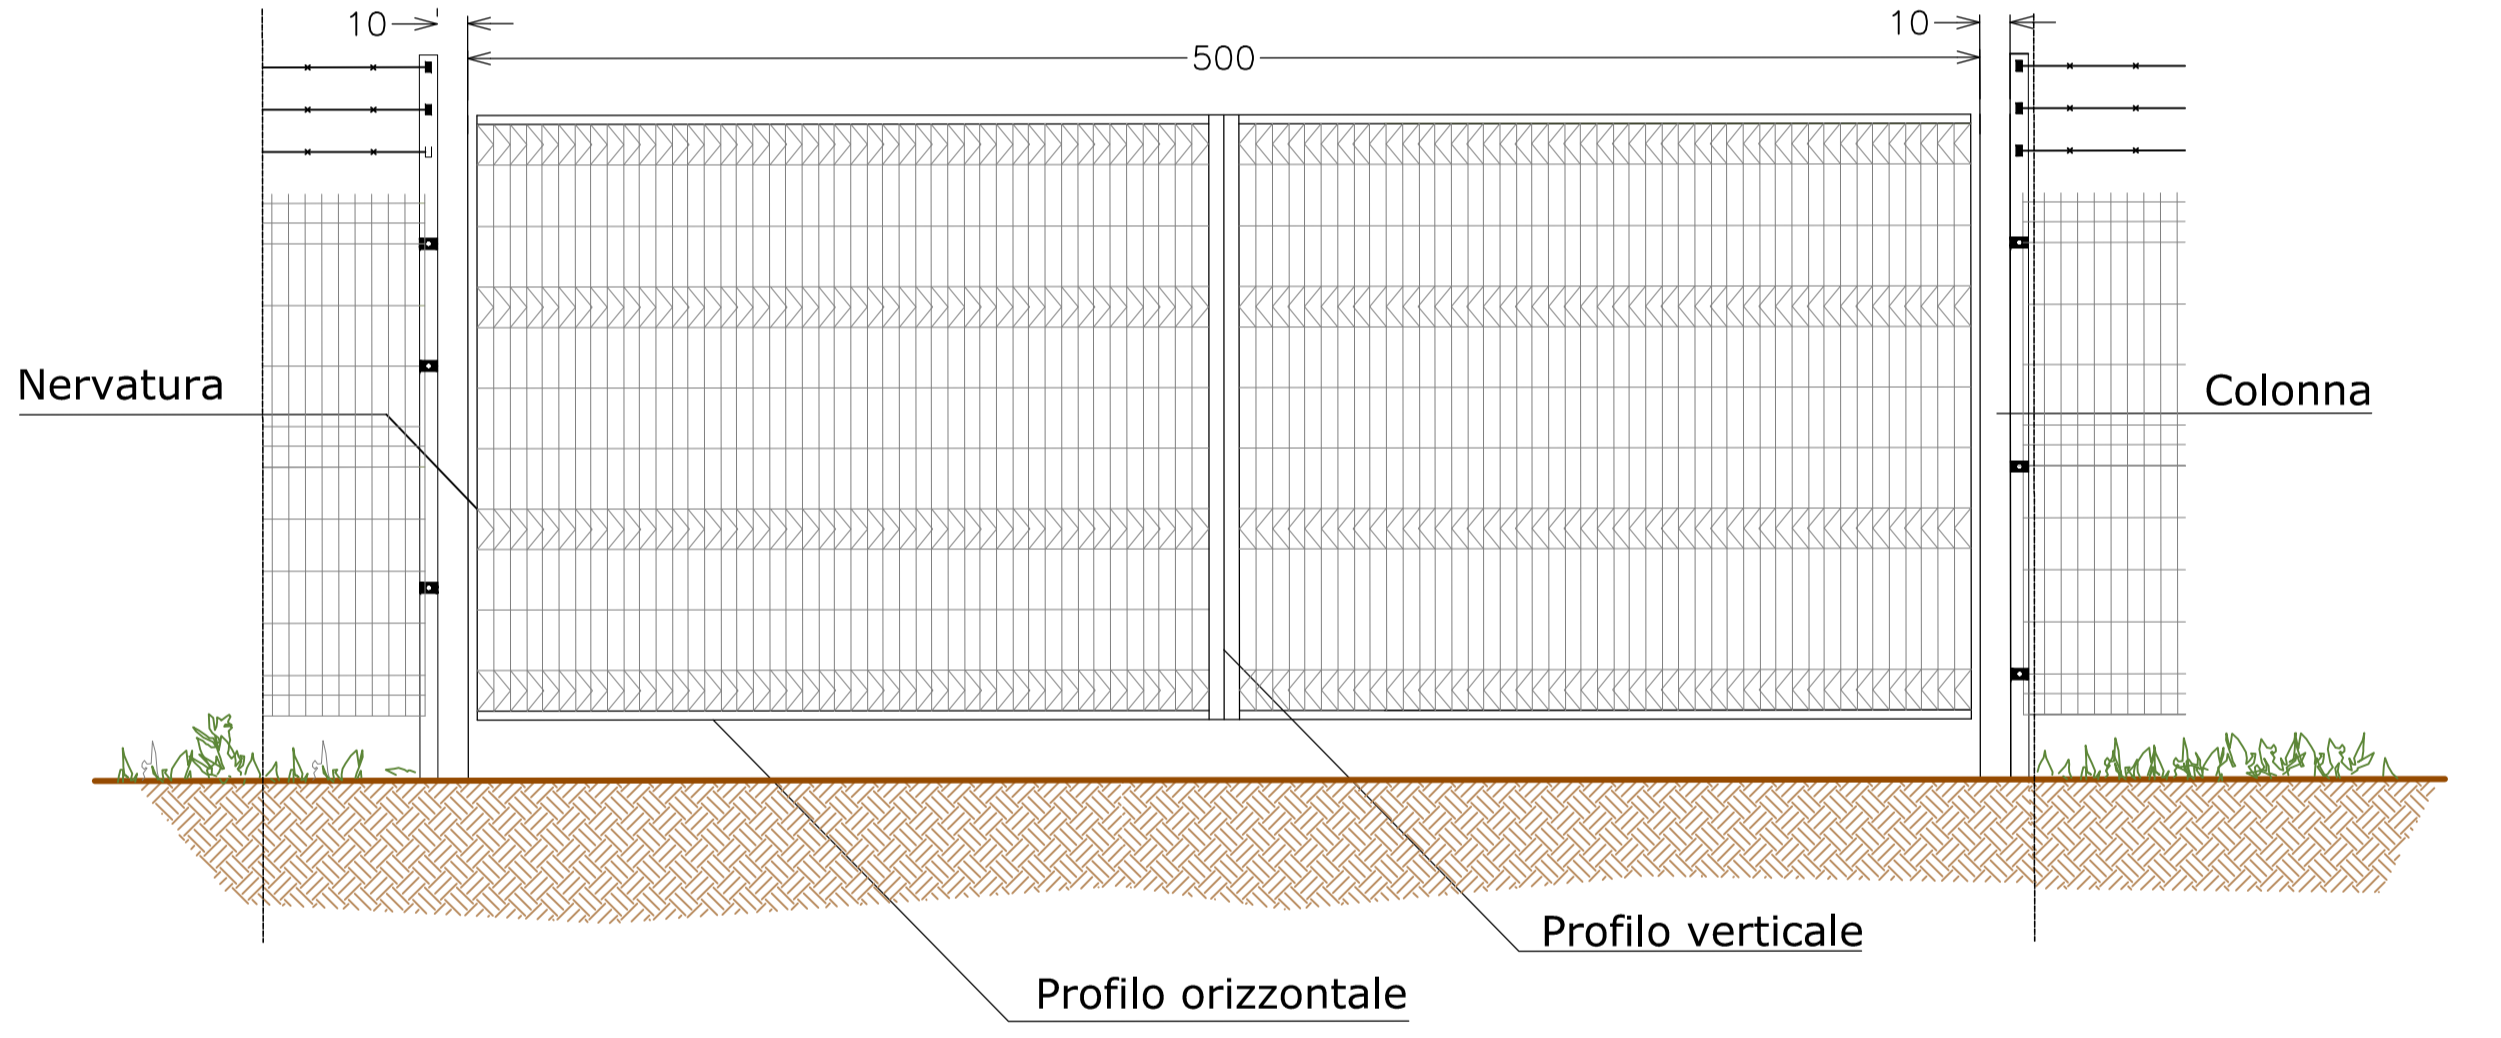

### CANCELLO D'INGRESSO Pianta (Scala 1:50)

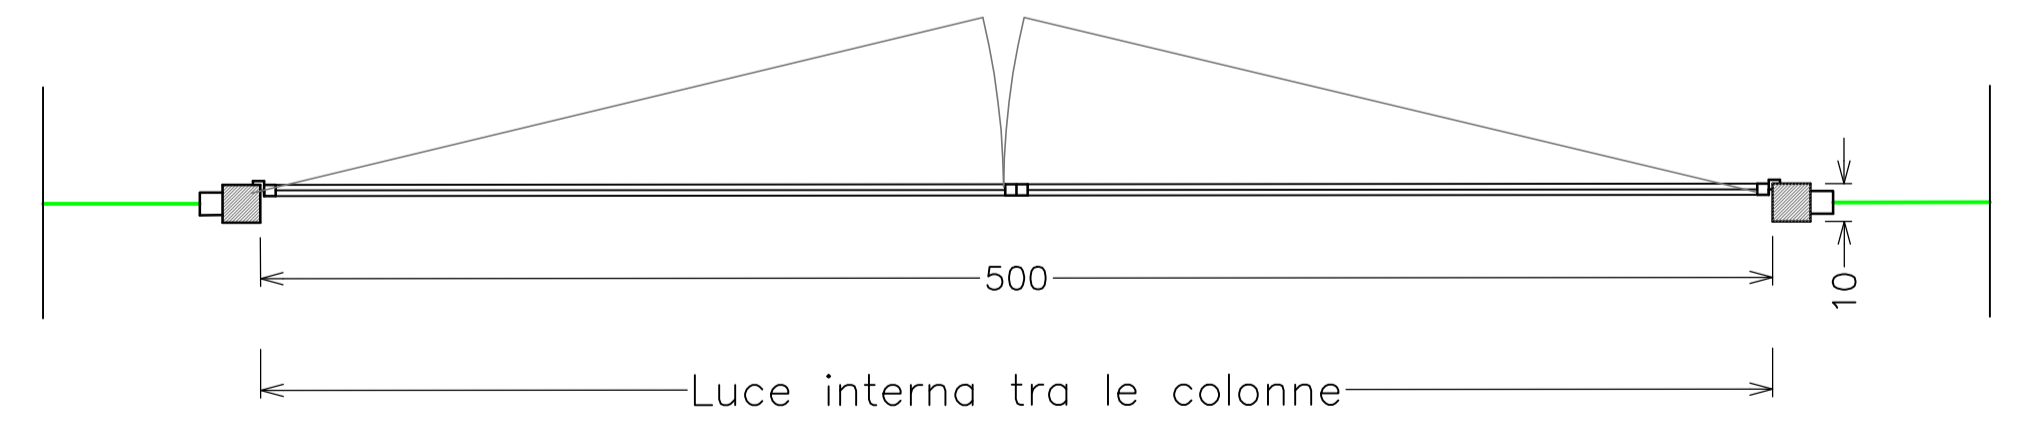

SCHEDA CARATTERISTICHE TECNICHE-CANCELLO D'INGRESSO

Larghezza teorica (mm)	Altezza teorica (mm)	Numero ante (mm)	Numero nervature (mm)	Dimensione colonna (mm)	Dimensione del profilo verticale (mm)	Dimensione del profilo orizzontale (mm)	Luce interna tra le colonne (mm)
5000	2000	2	4	100x100x2	40x40x1,5	40x40x1,5	4030

SCHEDA CARATTERISTICHE TECNICHE - RECINZIONE

Altezza pannello (mm)	Larghezza pannello (mm)	Numero attacchi (mm)	Numero nervature (mm)	Altezza piantane (mm)
2025	2500	4	4	2500

REGIONE PUGLIA  
PROVINCIA DI LECCE

Comune:  
Galatina  
Località "San Vito"

PROGETTO DEFINITIVO PER LA REALIZZAZIONE DI UN IMPIANTO DI PRODUZIONE DI ENERGIA ELETTRICA DA FONTE FOTOVOLTAICA E RELATIVE OPERE DI CONNESSIONE - Potenza nominale **19.650,00 kWp in DC** e potenza in immissione di **17.000,00 kW in AC**

Codice Pratica Regione Puglia MHNQZC6

Sezione 4:  
**ELABORATI PROGETTUALI RELATIVI AL PARCO FOTOVOLTAICO E LAVORI EDILI**

Titolo elaborato:  
PARTICOLARI COSTRUTTIVI CANCELLO E RECINZIONE

N. Elaborato: **4.2** Scala 1:50

Committente  
**Galatina 2 S.r.l.**  
Via Francesco Scandone,4  
Montele (AV) - 83048  
P.IVA 03126160641  
galatina27@igalatinai.it

Progettazione  
**TENPROJECT**  
sede legale e operativa  
San Martino Sannita (BN), Località Chianarelle snc Area Industriale  
sede operativa  
Lucera (FG) via Alfonso La Cava 114  
P.IVA 01460940023  
Azienda con sistema gestione qualità Certificato N. 50 100 11873

Amministratore Unico  
**Geom. Braccia Gerardo Carmine**

Progettista  
**Dot. Ing. Nicola FORTE**



Rev.	Data	Elaborazione	Approvazione	Emissione	DESCRIZIONE
00	Agosto 2022	FDM	MO	NF	Emissione Progetto Definitivo
Rev.	Data	Elaborazione	Approvazione	Emissione	DESCRIZIONE