

Foglio 2
Comune di Galatone

Foglio 29
Comune di Galatina

Foglio 28
Comune di Galatina


Punto di connessione e di allaccio alla RTN

Foglio 4
Comune di Galatone

Foglio 30
Comune di Galatina

Foglio 34
Comune di Galatina

CAVIDOTTO AT SINGOLA TERNA
PERCORSO IN TERRENO
scala 1:20

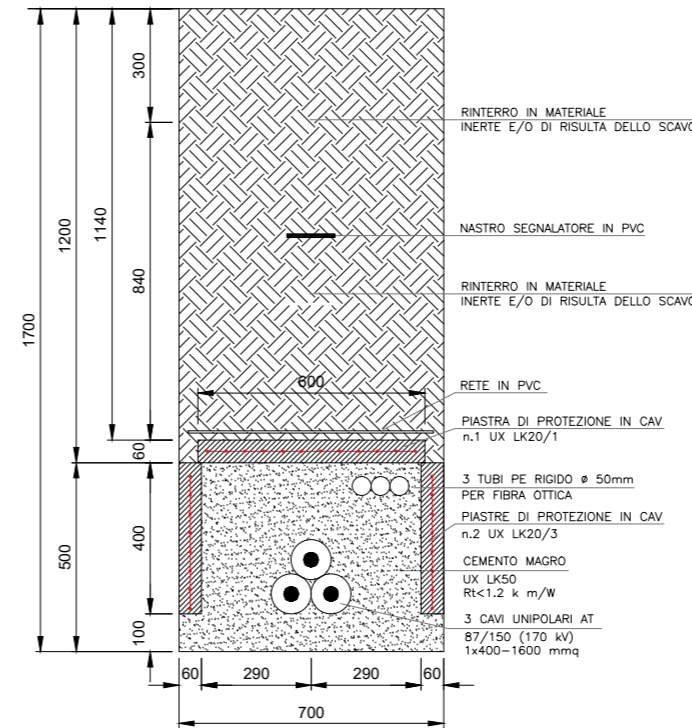

Legenda:

Cavidotto MT esterno

Limite catastale

REGIONE PUGLIA
PROVINCIA DI LECCE

Comune:
Galatina
Località "San Vito"

PROGETTO DEFINITIVO PER LA REALIZZAZIONE DI UN IMPIANTO DI PRODUZIONE DI
ENERGIA ELETTRICA DA FONTE FOTOVOLTAICA E RELATIVE OPERE DI
CONNESSIONE - Potenza nominale **19.650,00 kWp in DC** e potenza in immissione
di **17.000,00 kW in AC**

Codice Pratica Regione Puglia MHNQZC6

Sezione 5:
ELABORATI PROGETTUALI SISTEMA ELETTRICO

Titolo elaborato:
PLANIMETRIA CATASTALE - STAZIONE ELETTRICA 30/150 kV

N. Elaborato: 5.2

Scala: 1:4000 - 1:20

Committente

Galatina 2 S.r.l.

Via Francesco Scandone, 4
Montella (AV) - 83048
P.IVA 03126160641
galatina21@egalmail.it

Amministratore Unico
Geom. Braccia Gerardo Carmine

Progettazione

TENPROJECT

sede legale e operativa
San Martino Sannita (BN) Località Chianarle snc Area Industriale
sede operativa
Lucera (FG) via Alfonso La Cava 114
P.IVA 01465940623
Azienda con sistema gestione qualità Certificato N. 50 100 11873



Progettista
Dott. Ing. Nicola FORTE

00	Agosto 2022	FDM sigla	MO sigla	NF sigla	Emissione Progetto Definitivo
Rev.	Data	Elaborazione	Approvazione	Emissione	DESCRIZIONE
Nome File sorgente	FV.GAL01.C2.PD.5.2.R00.dwg	Nome file stampa	FV.GAL01.C2.PD.5.2.R00.pdf	Formato di stampa	420X630