




Pianta cabina di campo

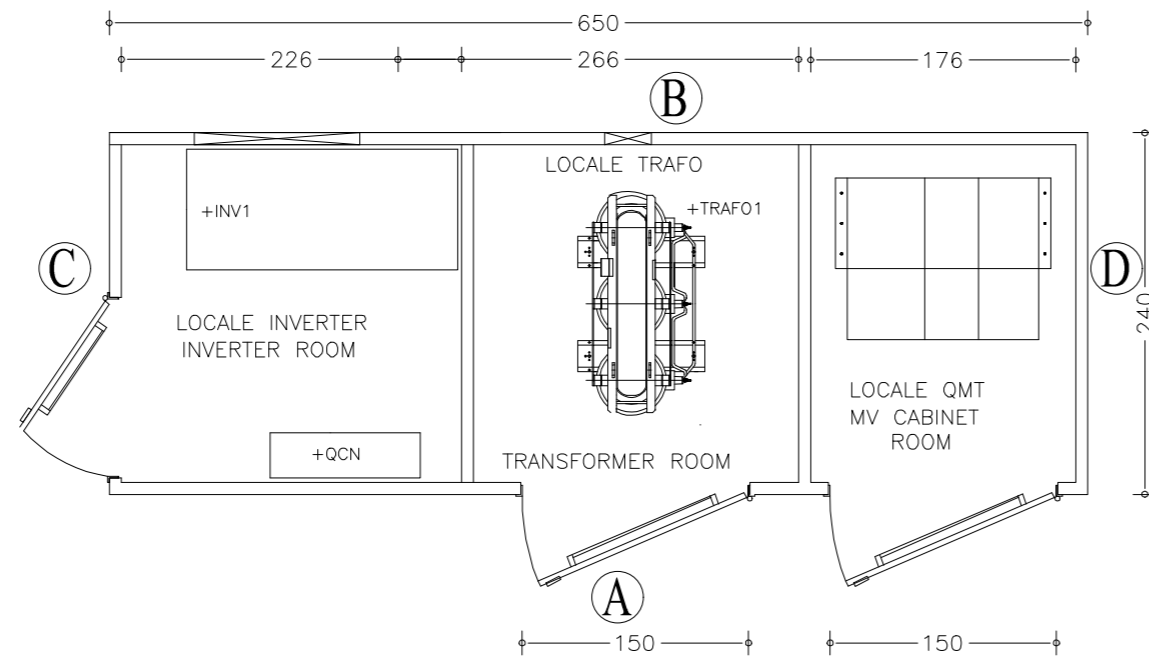


Prosopetto A

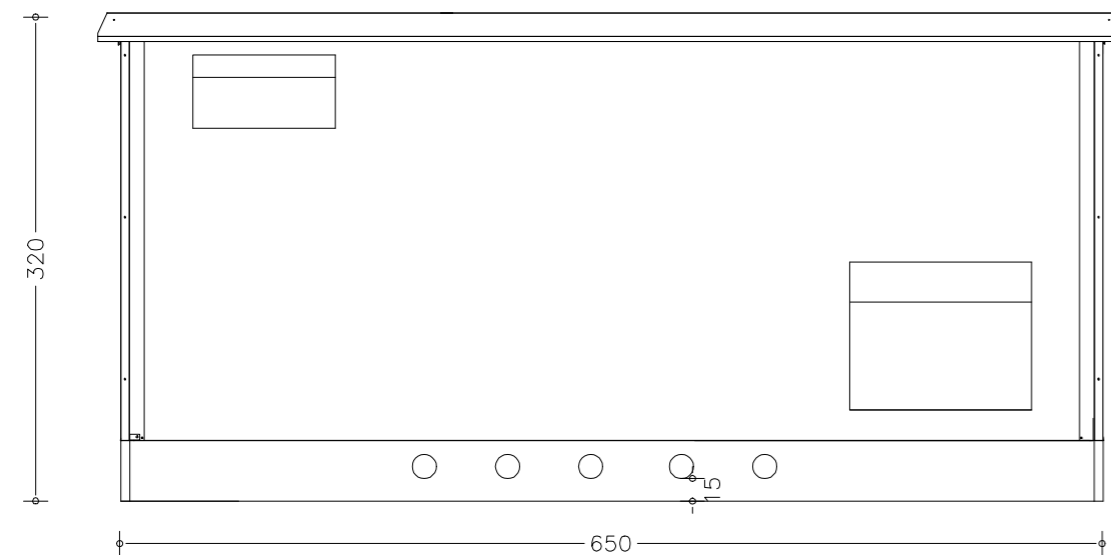


Prosopetto C

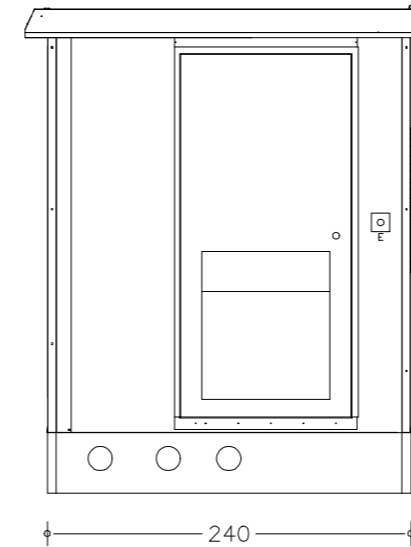

Prosopetto B

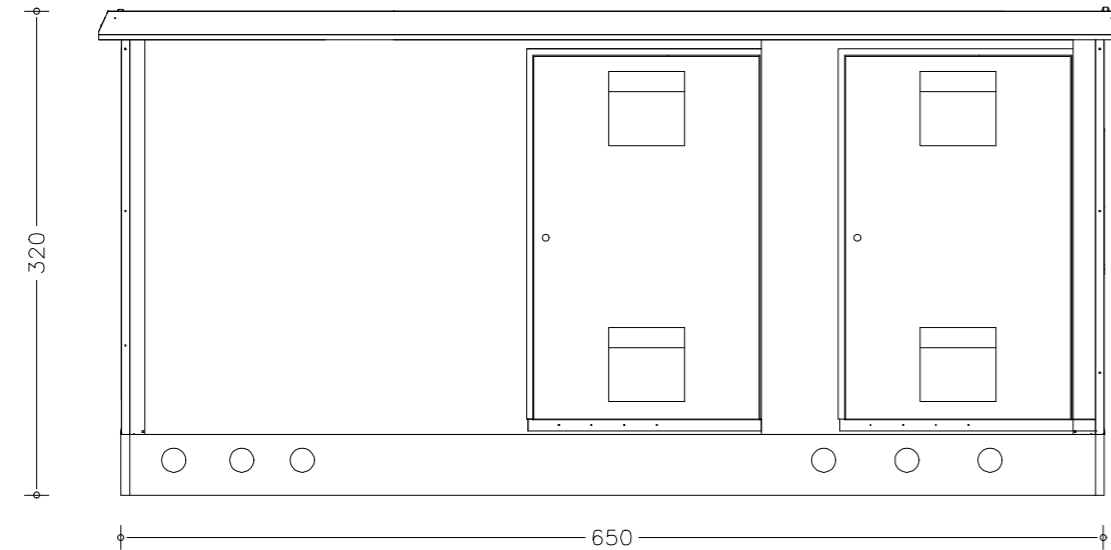

Prosopetto D

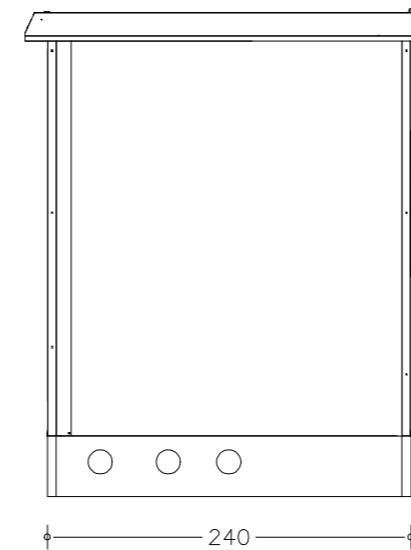

REGIONE PUGLIA
PROVINCIA DI LECCE

Comune:
Galatina

Località "San Vito"

PROGETTO DEFINITIVO PER LA REALIZZAZIONE DI UN IMPIANTO DI PRODUZIONE DI ENERGIA ELETTRICA DA FONTE FOTOVOLTAICA E RELATIVE OPERE DI CONNESSIONE - Potenza nominale **19.650,00 kWp in DC** e potenza in immissione di **17.000,00 kW in AC**

Codice Pratica Regione Puglia MHNQZC6

Sezione 5:

ELABORATI PROGETTUALI SISTEMA ELETTRICO

Titolo elaborato:

CABINA DI CAMPO

N. Elaborato: 5.5

Scala: 1:50

Committente

Galatina 2 S.r.l.

Via Francesco Scandone, 4
Montella (AV) - 83048
P.IVA 03126160641
galatina21@legalmail.it

Progettazione



sede legale e operativa
San Martino Sannita (BN) Località Chianarile snc Area Industriale
sede operativa
Lucera (FG) via Alfonso La Cava 114
P.IVA 01465940623
Azienda con sistema gestione qualità Certificato N. 50 100 11873



Amministratore Unico
Geom. Braccia Gerardo Carmine

Progettista
Dott. Ing. Nicola FORTE



Rev.	Data	Elaborazione	Approvazione	Emissione	DESCRIZIONE
00	Agosto 2022	FDM sigla	MO sigla	NF sigla	Emissione Progetto Definitivo

Nome File sorgente	FV.GAL01.C2.PD.5.5.R00.dwg	Nome file stampa	FV.GAL01.C2.PD.5.5.R00.pdf	Formato di stampa	297x630
--------------------	----------------------------	------------------	----------------------------	-------------------	---------