

REGIONE PUGLIA
PROVINCIA DI LECCE

Comune:
Galatina

Località "San Vito"

PROGETTO DEFINITIVO PER LA REALIZZAZIONE DI UN IMPIANTO DI PRODUZIONE DI ENERGIA ELETTRICA DA FONTE FOTOVOLTAICA E RELATIVE OPERE DI CONNESSIONE - Potenza nominale **19.650,00 kWp in DC** e potenza in immissione di **17.000,00 kW in AC**

Codice Pratica Regione Puglia MHNQZC6

Sezione 0:

PROGETTO STRADALE

Titolo elaborato:

SEZIONE STRADALE TIPO

N. Elaborato: 6.2

Scala: -

Committente

Galatina 2 S.r.l.

Via Francesco Scandone,4
Montella (AV) - 83048
P.IVA 03126160641
galatina21@legalmail.it

Progettazione




sede legale e operativa
San Martino Sannita (BN) Località Chianarile snc Area Industriale
sede operativa
Lucera (FG) via Alfonso La Cava 114
P.IVA 01465940623
Azienda con sistema gestione qualità Certificato N. 50 100 11873



Amministratore Unico
Geom. Braccia Gerardo Carmine

Progettista
Dott. Ing. Nicola FORTE

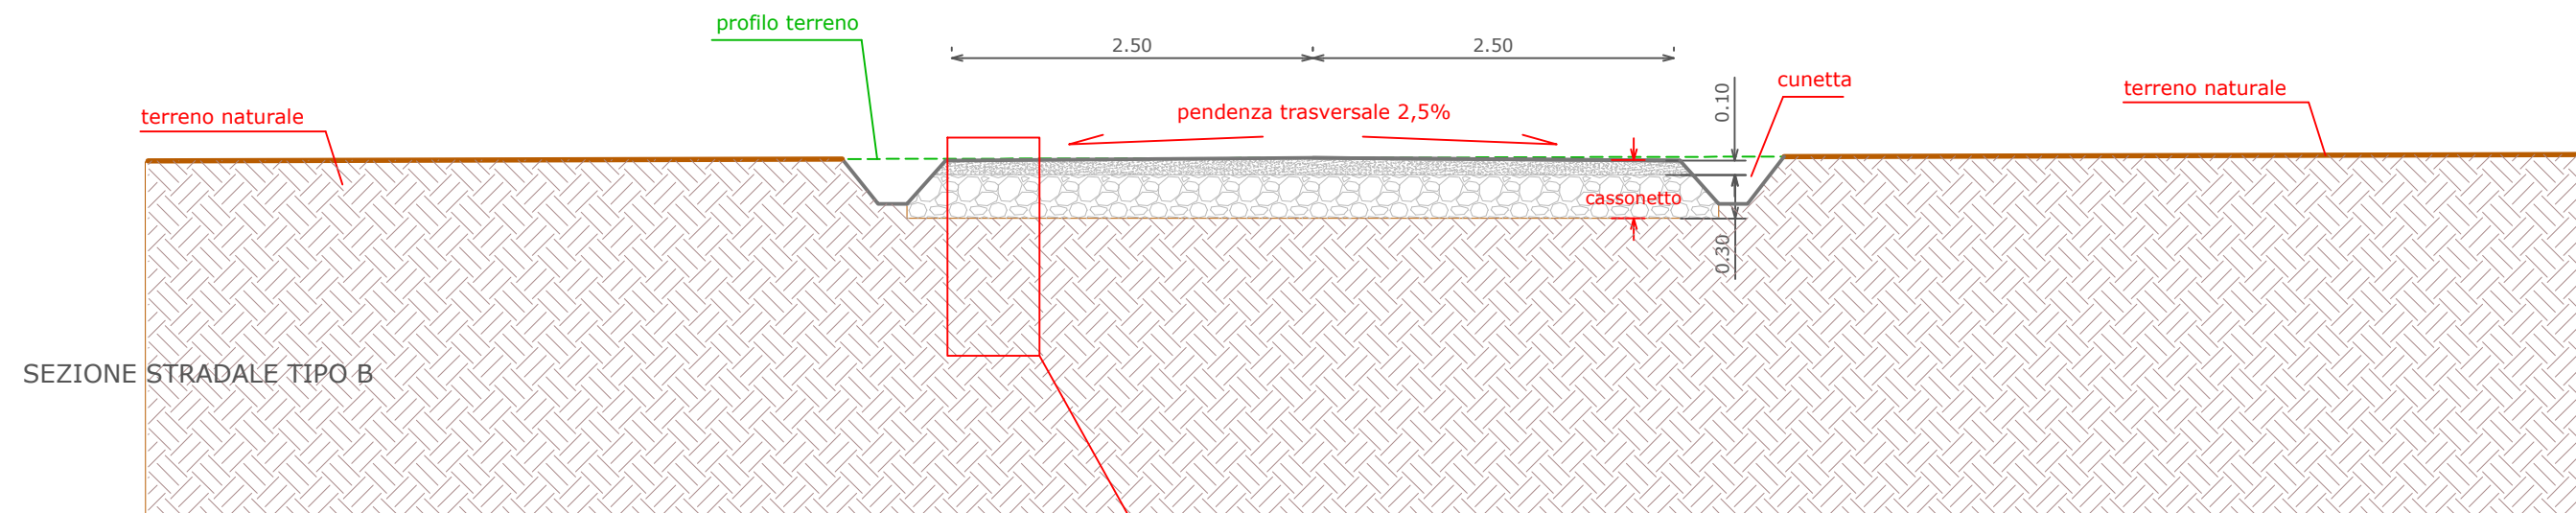

Pacchetto stradale Tipo



| Rev. | Data | Elaborazione | Approvazione | Emissione | DESCRIZIONE |
|--------------------|-------------|----------------------------|------------------|----------------------------|-------------------------------|
| 00 | Agosto 2022 | MMG sigla | PM sigla | NF sigla | Emissione Progetto Definitivo |
| Nome File sorgente | | FV.GAL01.C2.PD.6.2.R00.dwg | Nome file stampa | FV.GAL01.C2.PD.6.2.R00.pdf | Formato di stampa 297x610 |