



Layout impianto fotovoltaico su base CTR - Scala 1:4000

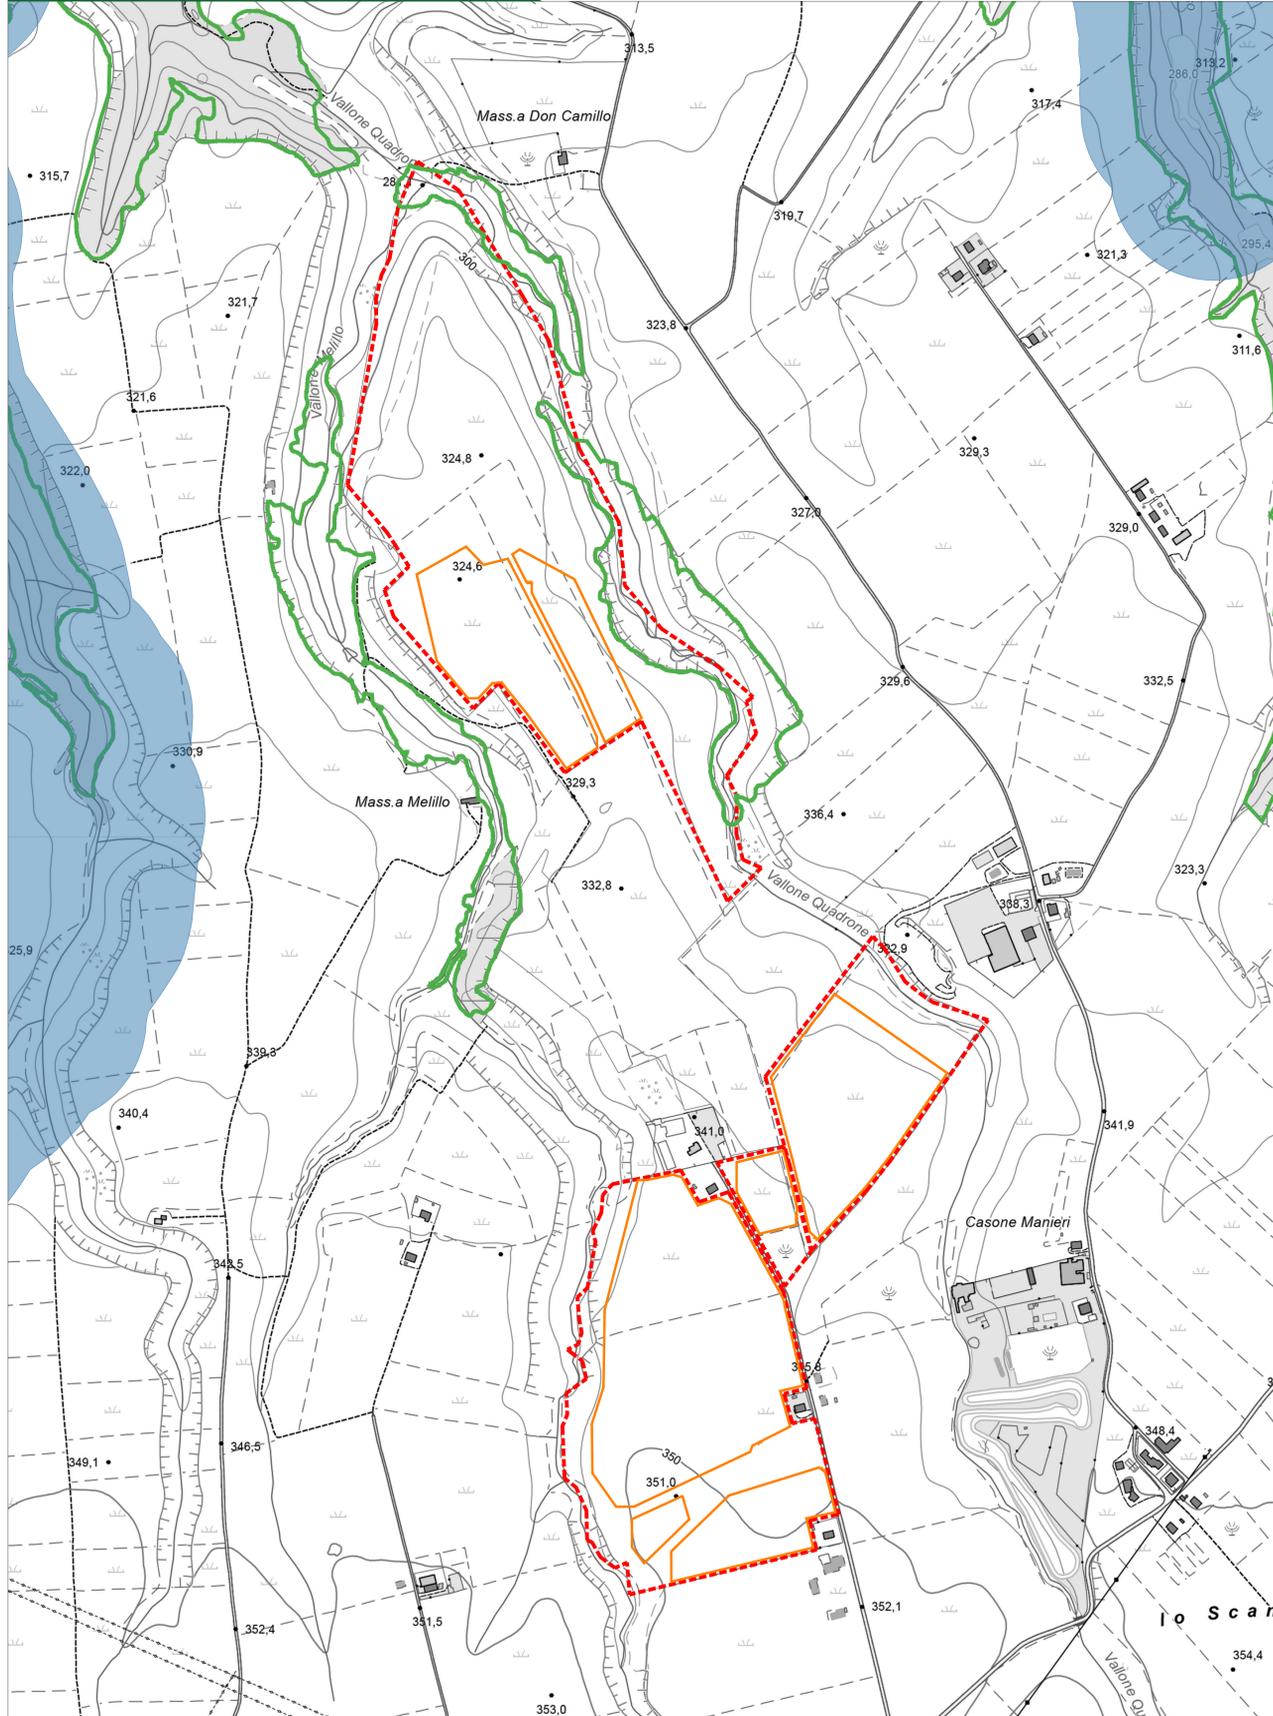

Layout impianto fotovoltaico base Catastale - Scala 1:4000

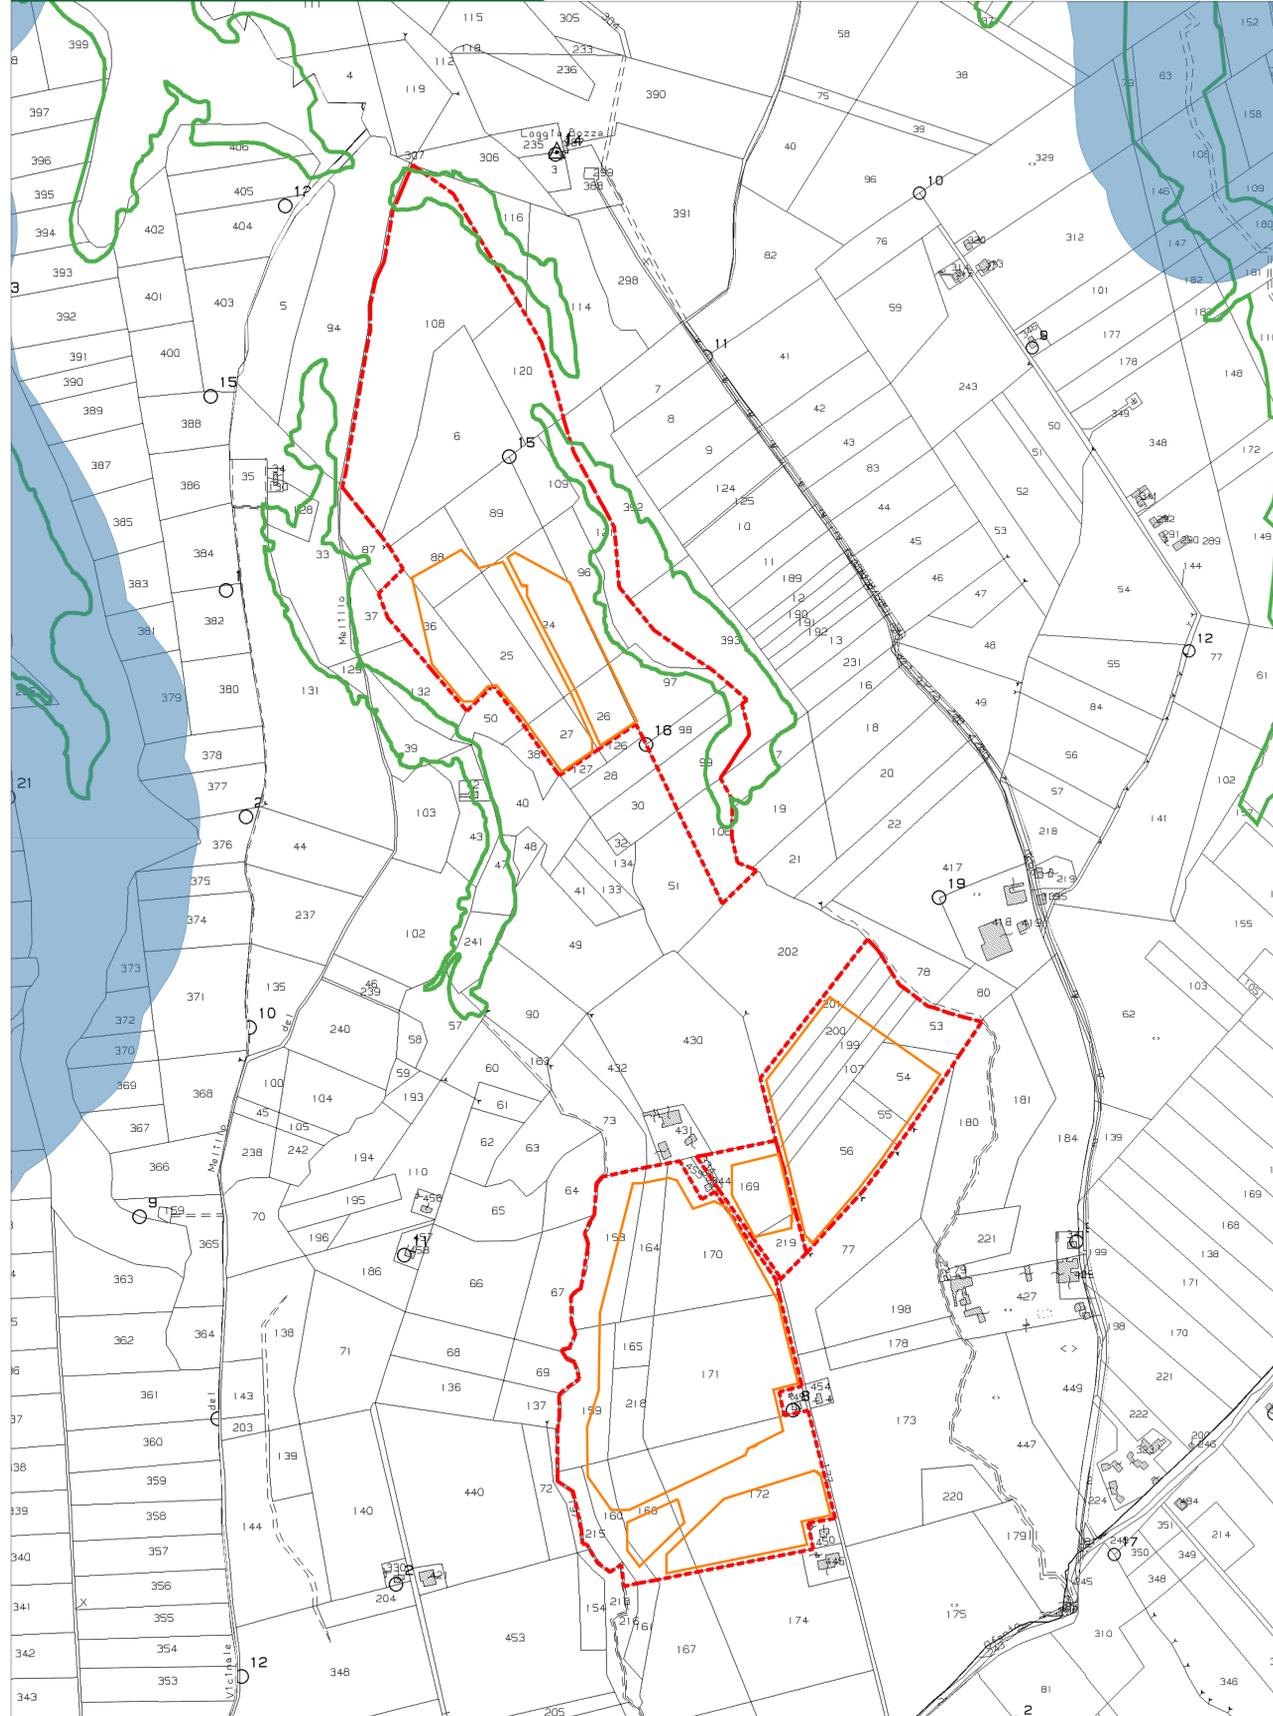

**Legenda generale**

- - - Perimetro catastale impianto
- Perimetro recinzione impianto
- Buffer 150m reticoli idrografici (PPR Basilicata-Art.142 let. c del D.Lgs. 42/2004)
- Aree boschi e foreste (PPR Basilicata-Art.142 let. g del D.Lgs. 42/2004)

*G. Gagliardi*



**COMUNE DI VENOSA (PZ)**



**Impianto Agrivoltaico "MELILLO"**  
della potenza di 20,00 MW in immissione e 19,07 MW in DC  
**PROGETTO DEFINITIVO**

COMITENTE: **GAMMA ARITE S.r.l.**  
Sede legale: via Marconi, 55 - 70023, Mottola (AV)  
Iscritta presso il Registro delle Imprese di Mottola  
Numero di iscrizione: C.F. n° 071041107000000000  
Capitale Sociale: Euro 10.000,00 (I.V.)  
Soggetta alla Direzione e Coordinamento di: Canadian Solar Inc.  
P.I.C.: gammamottola@tin.it

PROGETTAZIONE: **TEKNE** S.p.A. SOCIETÀ DI INGEGNERIA  
Sede: viale Garibaldi, 11 - 70023 ARICENA  
Tel: +39 0883 553714 - 553841 - Fax: +39 0883 553515  
www.gruppomottola.it - e-mail: com@gruppomottola.it

PROGETTISTA: **Dott. Ing. Renato Pappalardo** (Direttore Tecnico)  
LEGALE RAPPRESENTANTE: **Dott. RENATO PAPPALARDO**  
CONSULENTE: **TEKNE S.p.A.**

**PD** VERIFICA INTERFERENZA CON VINCOLI PAESAGGISTICI DELL'AREA IMPIANTO ED AREA CONTRATTUALIZZATA SU BASE CTR e BASE CATASTALE

Tavolo: **AR05.1**  
Filenome: **VENOSAFOTVOLTAICOMELILLO**

Data 1° emissione:	Redatto:	Verificato:	Approvato:	Scala:	Protocollo Tekne:
APRILE 2023	M. MARTRADONNA	G. PERTUSO	R. PERTUSO	1:4000	TKA682