



Layout impianto fotovoltaico - Scala 1:4000

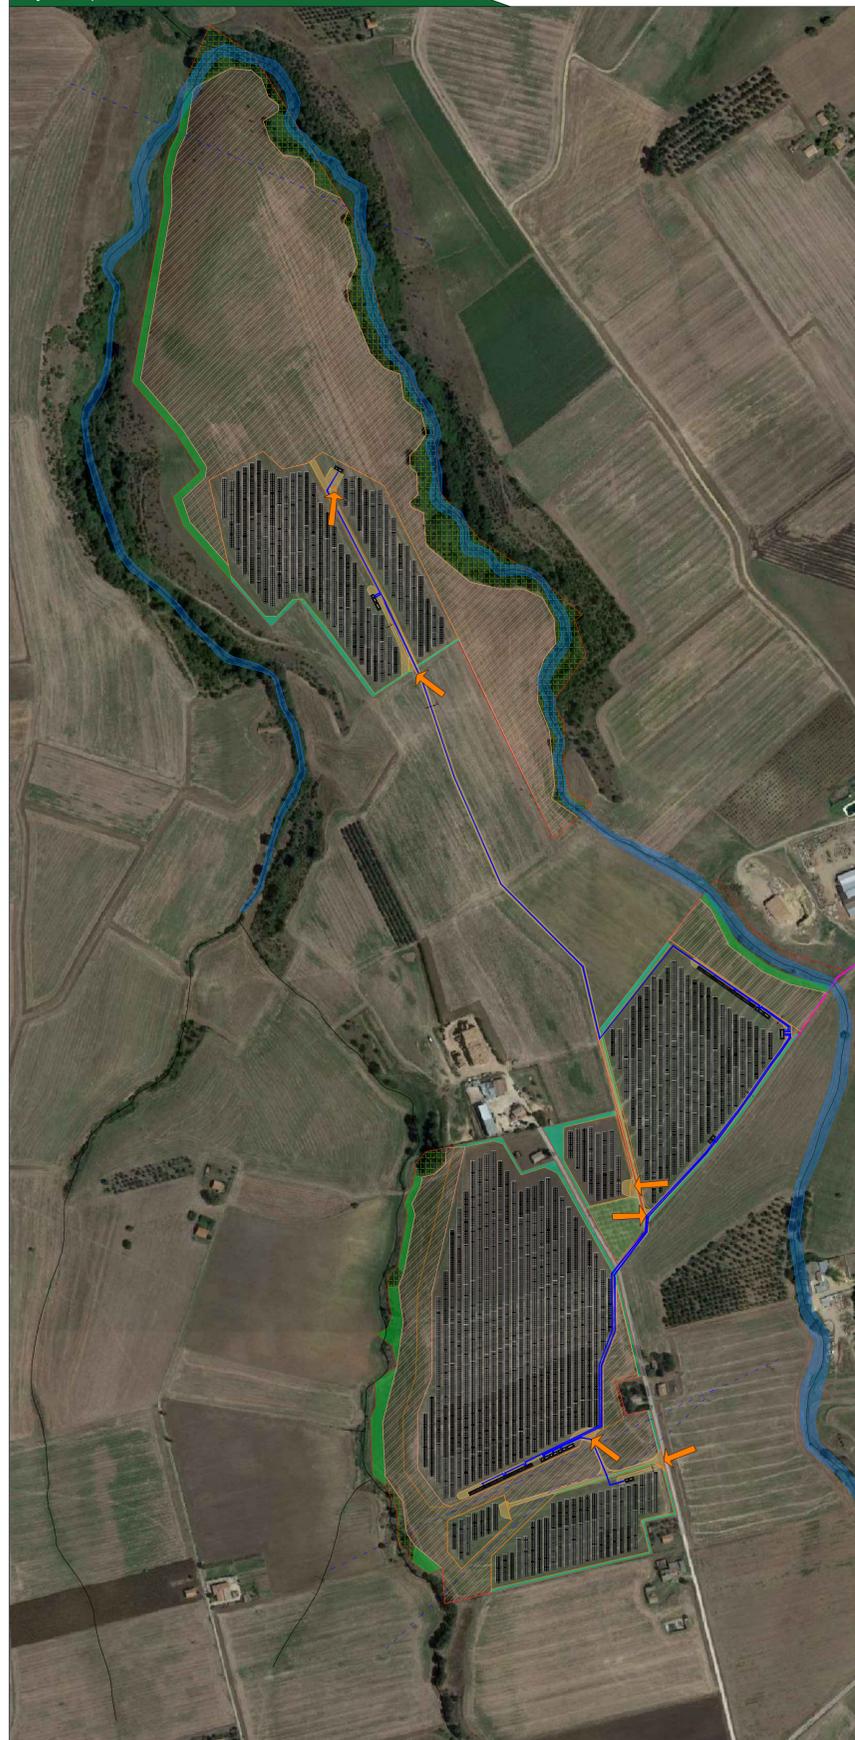


Particolare del sistema di sorveglianza - Scala 1:50

VISTA FRONTALE

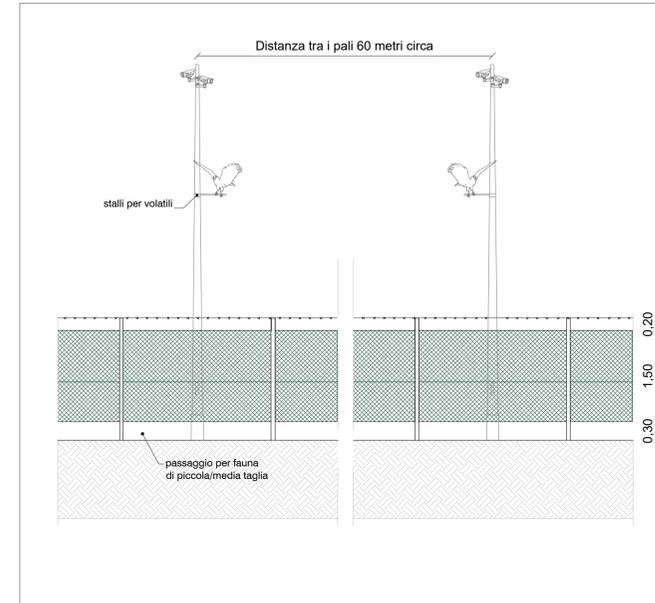


VISTA IN SEZIONE

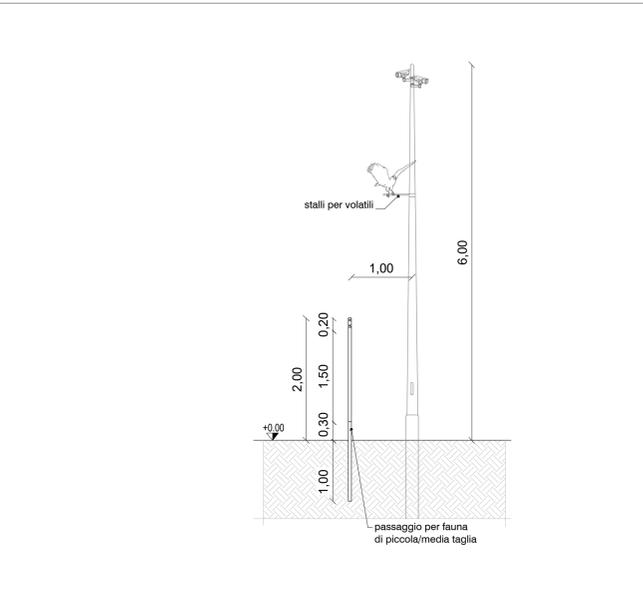


Recinzioni perimetrali Scala 1:50


VISTA FRONTALE RECINZIONE E CANCELLO DI INGRESSO

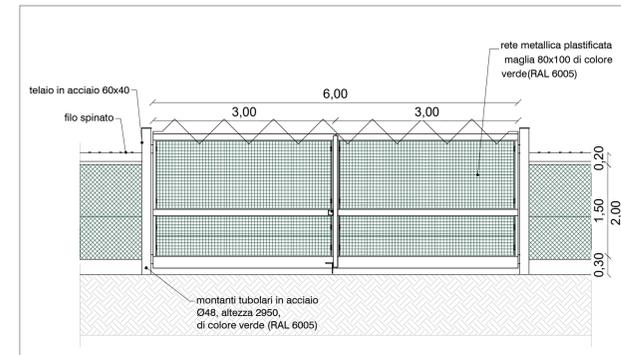


PROSPETTO TIPO

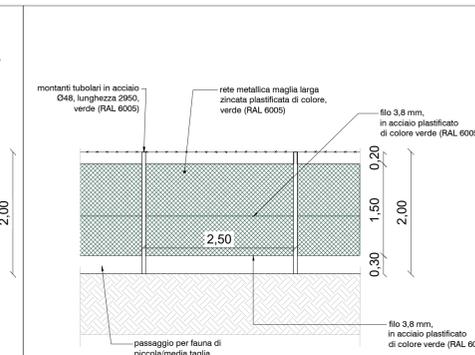

SEZIONE TIPO

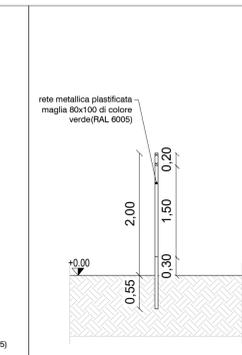

Sezione tipo viabilità interna - Scala 1:20

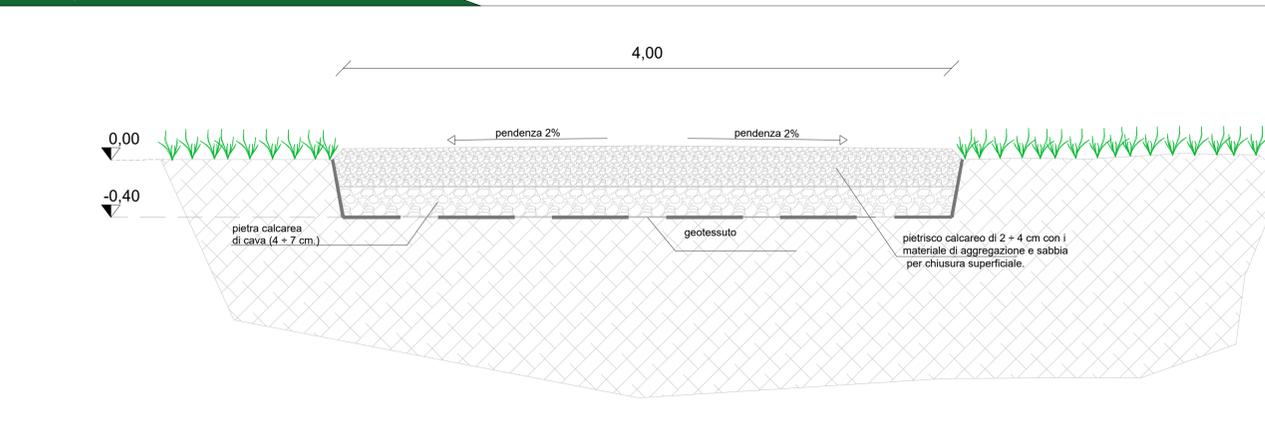

Legenda generale

- Ingresso campo agrivoltaiico
- Perimetro catastale impianto
- Perimetro recinzione impianto
- Cavidotto di connessione MT
- Cavidotto di connessione MT tra i lotti
- Linee elettriche aeree esistenti
- Uliveto esistente
- Pascolo arborato con mandorli sparsi
- area interna alle recinzioni adibita a pascolo
- Uliveto perimetrale
- Alberi esistenti
- Alberi alto fusto (Olmo Campestre)
- Sassaia per rettili
- Stringhe di tipo 'tracker' composte da 26x2 o 26x3 moduli fotovoltaici da 655W
- Viabilità interna impianto
- Strada esistente
- Cabina di consegna
- Cabina servizi ausiliari
- Cabine trasformatore di campo
- Cabine per Storage

Provincia di Potenza - KeyPlan



**COMUNE DI VENOSA (PZ)**

**Impianto Agrivoltaiico "MELILLO"**  
della potenza di 20,00 MW in immissione e 19,07 MW in DC  
**PROGETTO DEFINITIVO**

---

COMMITTENTE: **GAMMA ARISTE S.r.l.**  
Sede legale: via Mecenate 3/5, 20121, Milano (MI)  
Iscritto presso il Registro della Imprese di Milano  
Ragione di iscrizione: C.F. e P.F.A.: 11810020965  
Capitale Sociale: Euro 10.000,00 i.v.  
Sede operativa: via D'Adda 4, 00187 Roma (RM)  
Canadian Solar Inc.  
PEC: gammaariste@tin.it

---

PROGETTAZIONE: **TEKNE** SOCIETÀ DI INGEGNERIA  
TEKNE srl  
Via Vincenzo Gioberti, 11 - 76123 ANDRIA  
Tel. +39 0883 82374 - 82384 - Fax +39 0883 82315  
www.gruppoitekne.it e-mail: cont@gruppoitekne.it

---

PROGETTISTA: **Dot. Ing. Renato Portuso** (Direttore Tecnico)  
LEGALE RAPPRESENTANTE: **dot. Renato Portuso**  
CONSULENTE: **Dot. Renato Portuso**

---

**PD** **STRUTTURE DI SUPPORTO DEI PANNELLI FOTOVOLTAICI E RECINZIONE - PIANTE E PROSPETTI** Tavola: **AR06.1**  
PROGETTO DEFINITIVO  
Data 1<sup>a</sup> emissione: **SETTEMBRE 2022** Redatto: **L.LOMUSCIO** Verificato: **G.PERTUSO** Approvato: **R.PERTUSO** Scala: **1:4000**  
1:50  
1:20  
Protocollo Tekne: **TKA682**