


Legenda generale

- Area contrattualizzata impianto agrivoltaico a realizzarsi
- Cavidotto di connessione MT
- Cavidotto di connessione MT tra i due lotti
- Linea aerea di connessione AT
- Stazione Elettrica Terna a realizzarsi
- Stazione utente a realizzarsi
- Cabina di elevazione MT/AT a realizzarsi
- Confine foglio catastale

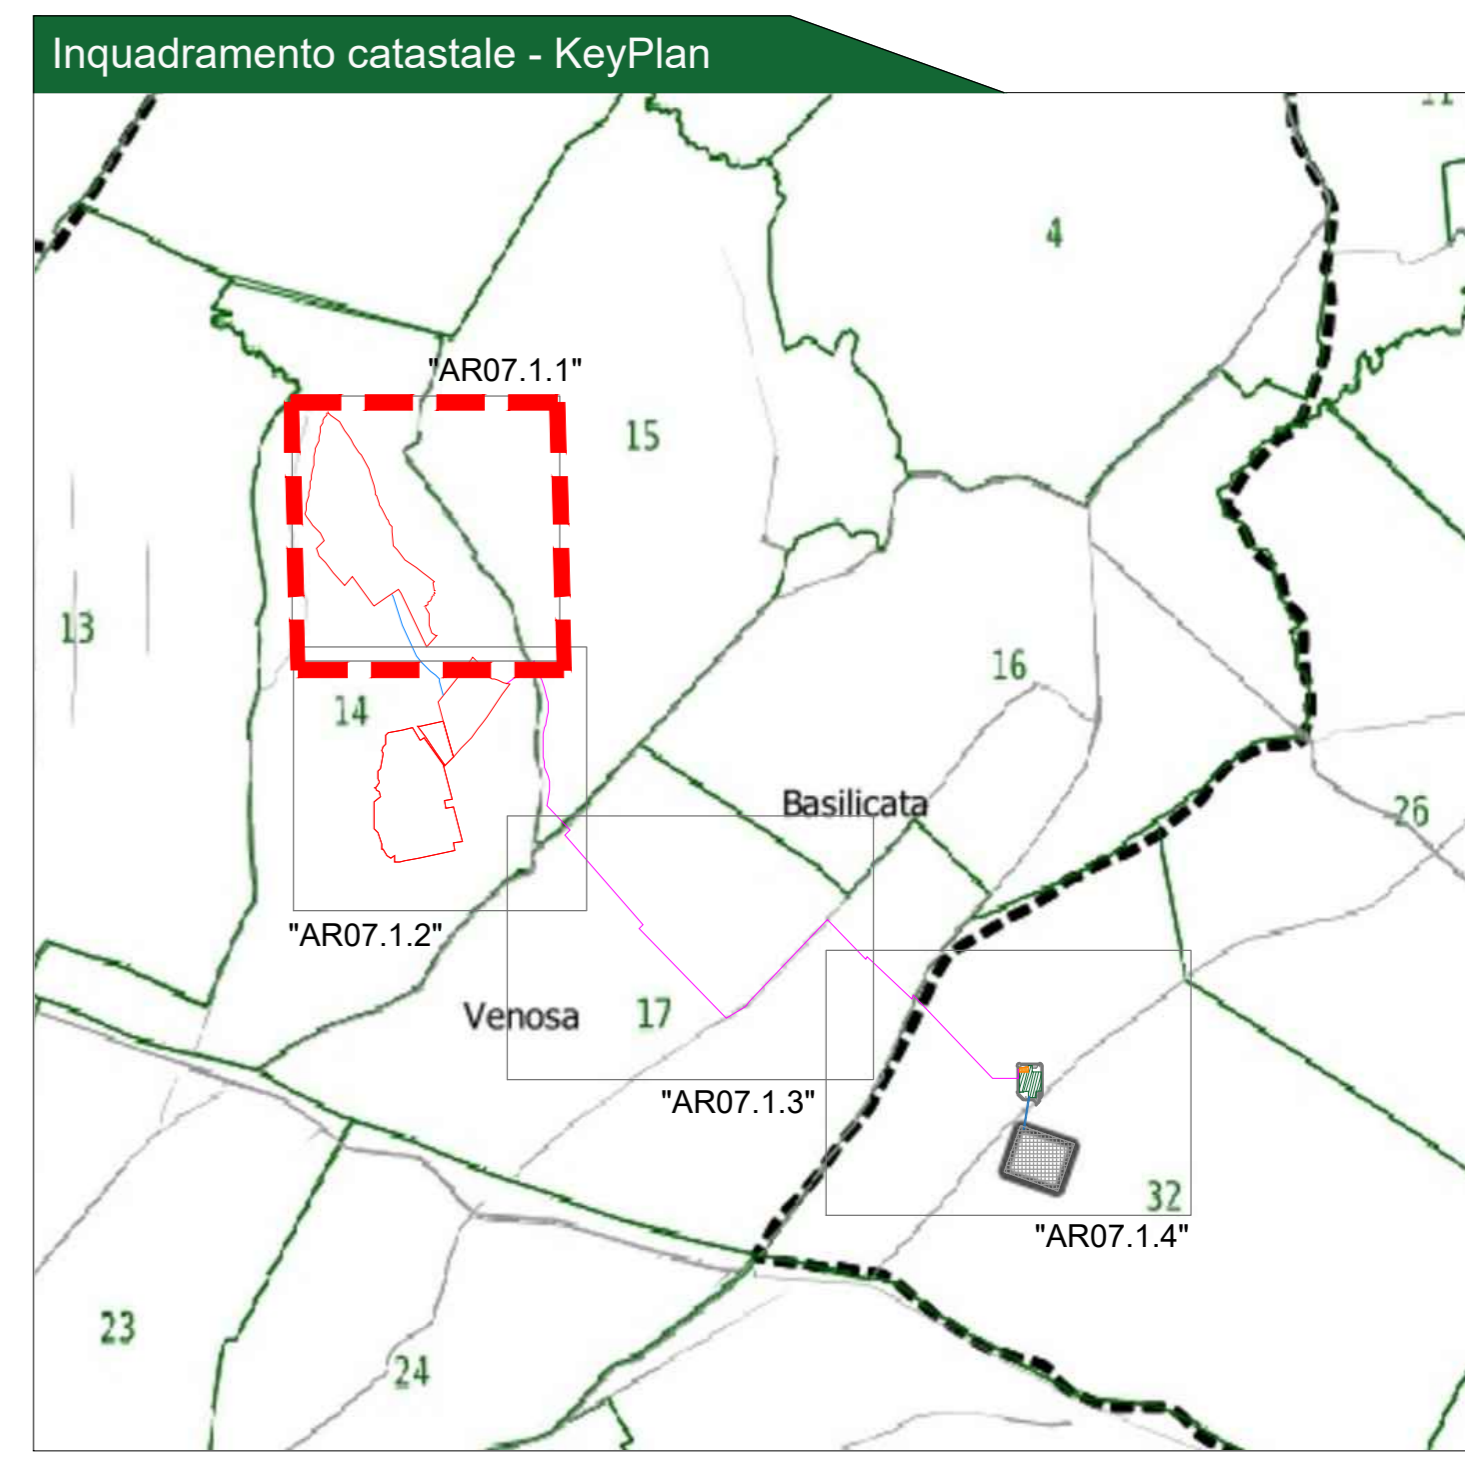

COMUNE DI VENOSA (PZ)

Impianto Agrivoltaico "MELILLO"
 della potenza di 20,00 MW in immissione e 19,07 MW in DC
PROGETTO DEFINITIVO

COMMITTENTE: **GAMMA ARIETE S.p.A.**
 Sede legale: via Marconi 35, 20121, Milano (MI)
 Iscritta presso il Registro delle Imprese di Milano
 Numero di iscrizione: C.F. e P.IVA: 1185020965
 Capitale Sociale: Euro 10.000.000 s.r.l.
 Soggetta alla Direzione e Coordinamento di Canadian Solar Inc.
 PEC: gammaariete@tin.it

PROGETTAZIONE: **TEKNE** SOCIETÀ DI INGEGNERIA
 TEKNE srl
 Via Vincenzo Guicciardini, 11 - 70123 ANDRIA
 Tel +39 0883 553714 - 552841 - Fax +39 0883 552915
 www.gruppoitekne.it e-mail: cont@gruppoitekne.it

PROGETTISTA: **Dot. Ing. Renato Pertuso** (Direttore Tecnico)
 LEGALE RAPPRESENTANTE: **dot. Roberto Motta**
 CONSULENTE: **dot. Roberto Motta**

PD PROGETTO DEFINITIVO	CAVIDOTTO DI CONNESSIONE Percorso ed opere da realizzare su base catastale	Tavola: AR07.1.1 Filename:						
<table border="1" style="width: 100%; border-collapse: collapse;"> <tr> <td style="width: 20%;">Data 1° emissione: SETTEMBRE 2022</td> <td style="width: 20%;">Redatto: L. LOMUSCO</td> <td style="width: 20%;">Verificato: G. PERTUSO</td> <td style="width: 20%;">Approvato: R. PERTUSO</td> <td style="width: 20%;">Scala: 1:2000</td> <td style="width: 20%;">Protocollo Tekne: </td> </tr> </table>			Data 1° emissione: SETTEMBRE 2022	Redatto: L. LOMUSCO	Verificato: G. PERTUSO	Approvato: R. PERTUSO	Scala: 1:2000	Protocollo Tekne:
Data 1° emissione: SETTEMBRE 2022	Redatto: L. LOMUSCO	Verificato: G. PERTUSO	Approvato: R. PERTUSO	Scala: 1:2000	Protocollo Tekne: 			
<table border="1" style="width: 100%; border-collapse: collapse;"> <tr> <td style="width: 5%;">C.1</td> <td style="width: 5%;">C.2</td> <td style="width: 5%;">C.3</td> <td style="width: 5%;">C.4</td> </tr> </table>		C.1	C.2	C.3	C.4	TKA682		
C.1	C.2	C.3	C.4					