


Legenda generale

- Area contrattualizzata impianto agrivoltaico a realizzarsi
- Cavidotto di connessione MT
- Cavidotto di connessione MT tra i due lotti
- Linea aerea di connessione AT
- Stazione Elettrica Terna a realizzarsi
- Stazione utente a realizzarsi
- Cabina di elevazione MT/AT a realizzarsi
- Confine foglio catastale

Inquadramento catastale - KeyPlan

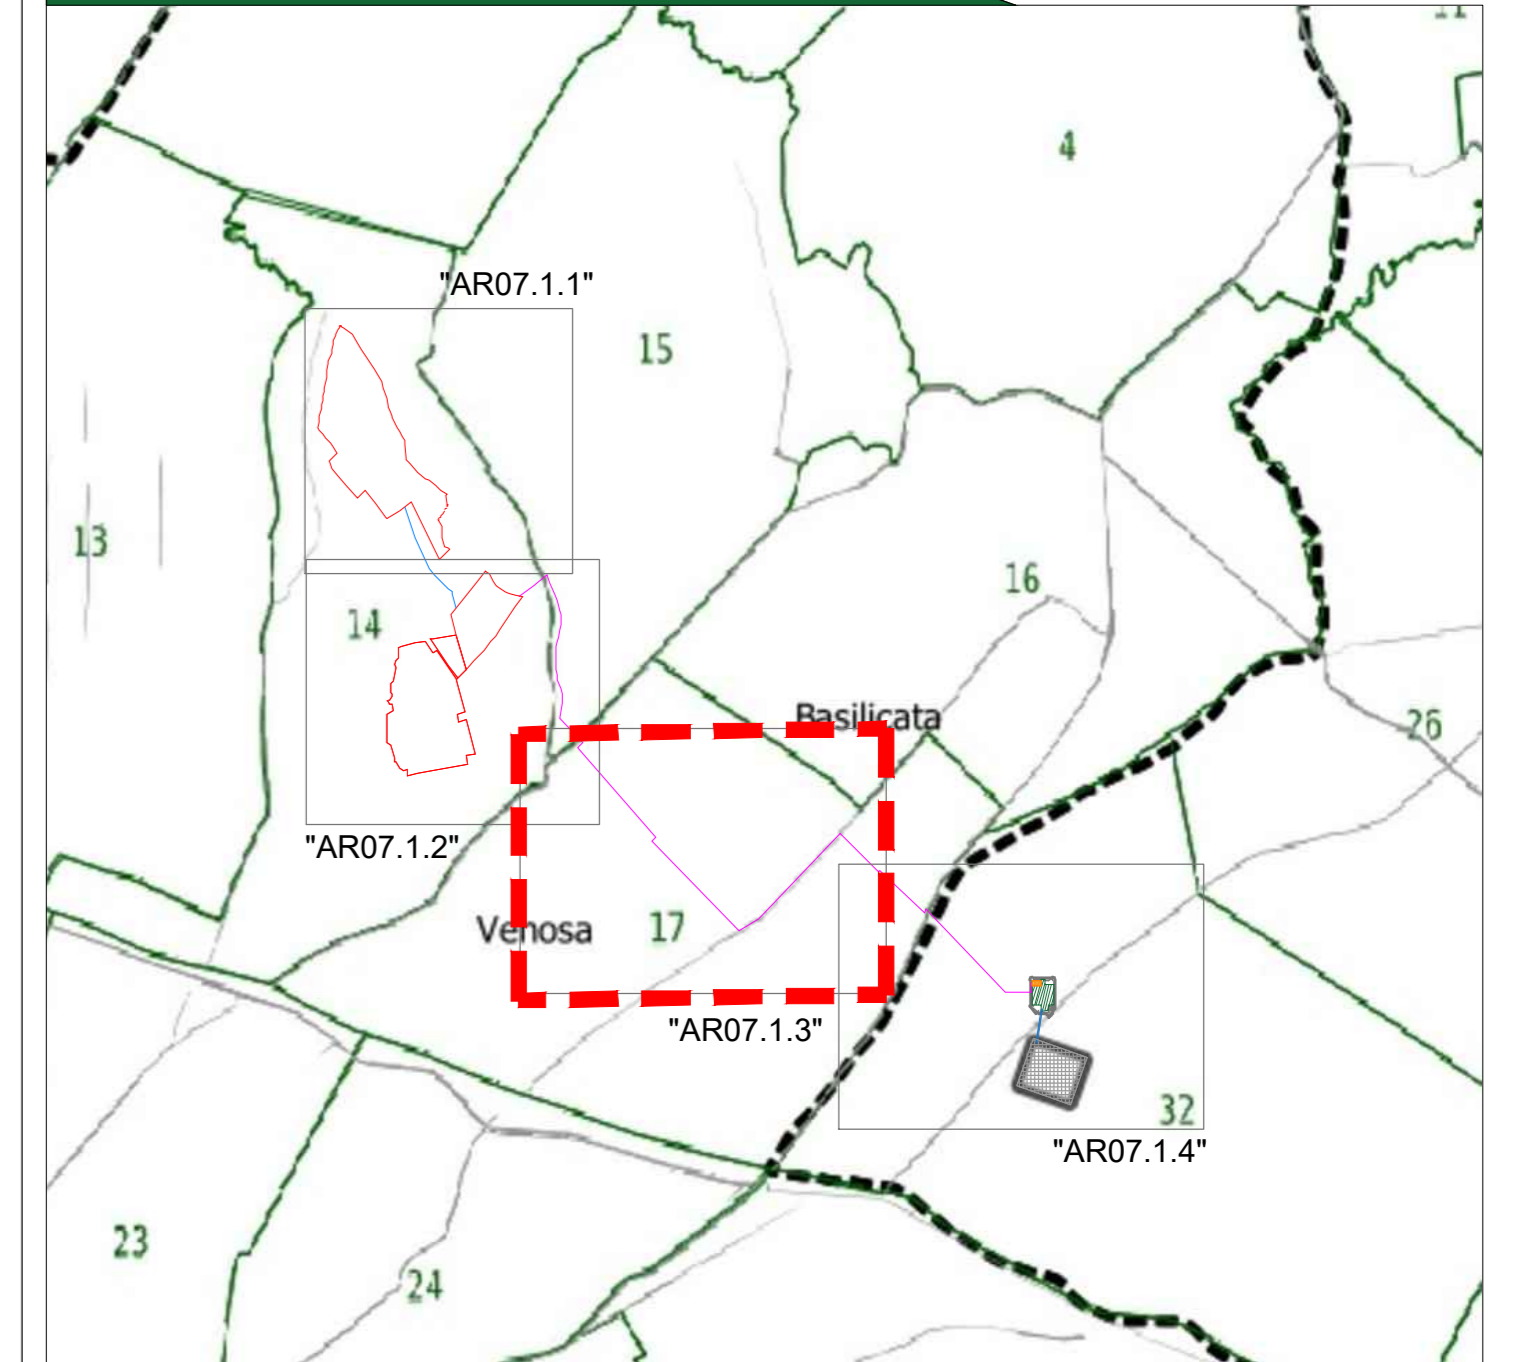

COMUNE DI VENOSA (PZ)

Impianto Agrivoltaico "MELILLO"

della potenza di 20,00 MW in immissione e 19,07 MW in DC  
**PROGETTO DEFINITIVO**

COMMITTENTE:



GAMMA ARIETE S.p.A.  
 Sede legale: via Mecenate 35, 20121, Milano (MI)  
 Iscritta presso il Registro delle Imprese di Milano  
 Numero di Iscrizione: C.F. e P. IVA: 1155020965  
 Capitale Sociale: Euro 10.000,00 i.c.  
 Società a partecipazione e controllo di  
 Canadian Solar Inc.  
 PEC: gammaariete@live.it

PROGETTAZIONE:



TEKNE srl  
 Via Vincenzo Gioberti, 11 - 70123 ANDRIA  
 Tel +39 0883 53714 - 53241 - Fax +39 0883 52215  
 www.gruppotekne.it e-mail: coram@gruppoitekne.it




PROGETTISTA:

Dott. Ing. Renato Parfuso  
 (Direttore Tecnico)



LEGALE RAPPRESENTANTE:

dott. Renato Marsi

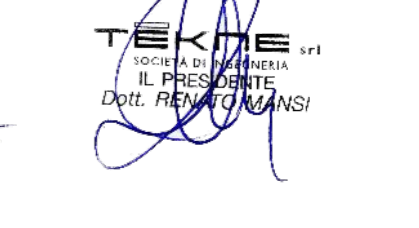

CONSULENTE:



CAVIDOTTO DI CONNESSIONE  
 Percorso ed opere da realizzare su base catastale

Tavola: AR07.1.3

Filename:

PROGETTO DEFINITIVO	Data 1° emissione:	Redatto:	Verificato:	Approvato:	Scala:	Protocollo Tekne:
	SETTEMBRE 2022	LLOMUSICO	GIERTUSO	A. FERTUSO	1:2000	
1						
2						
4						

TKA682