Stralcio mappa catastale - Scala 1:2.000

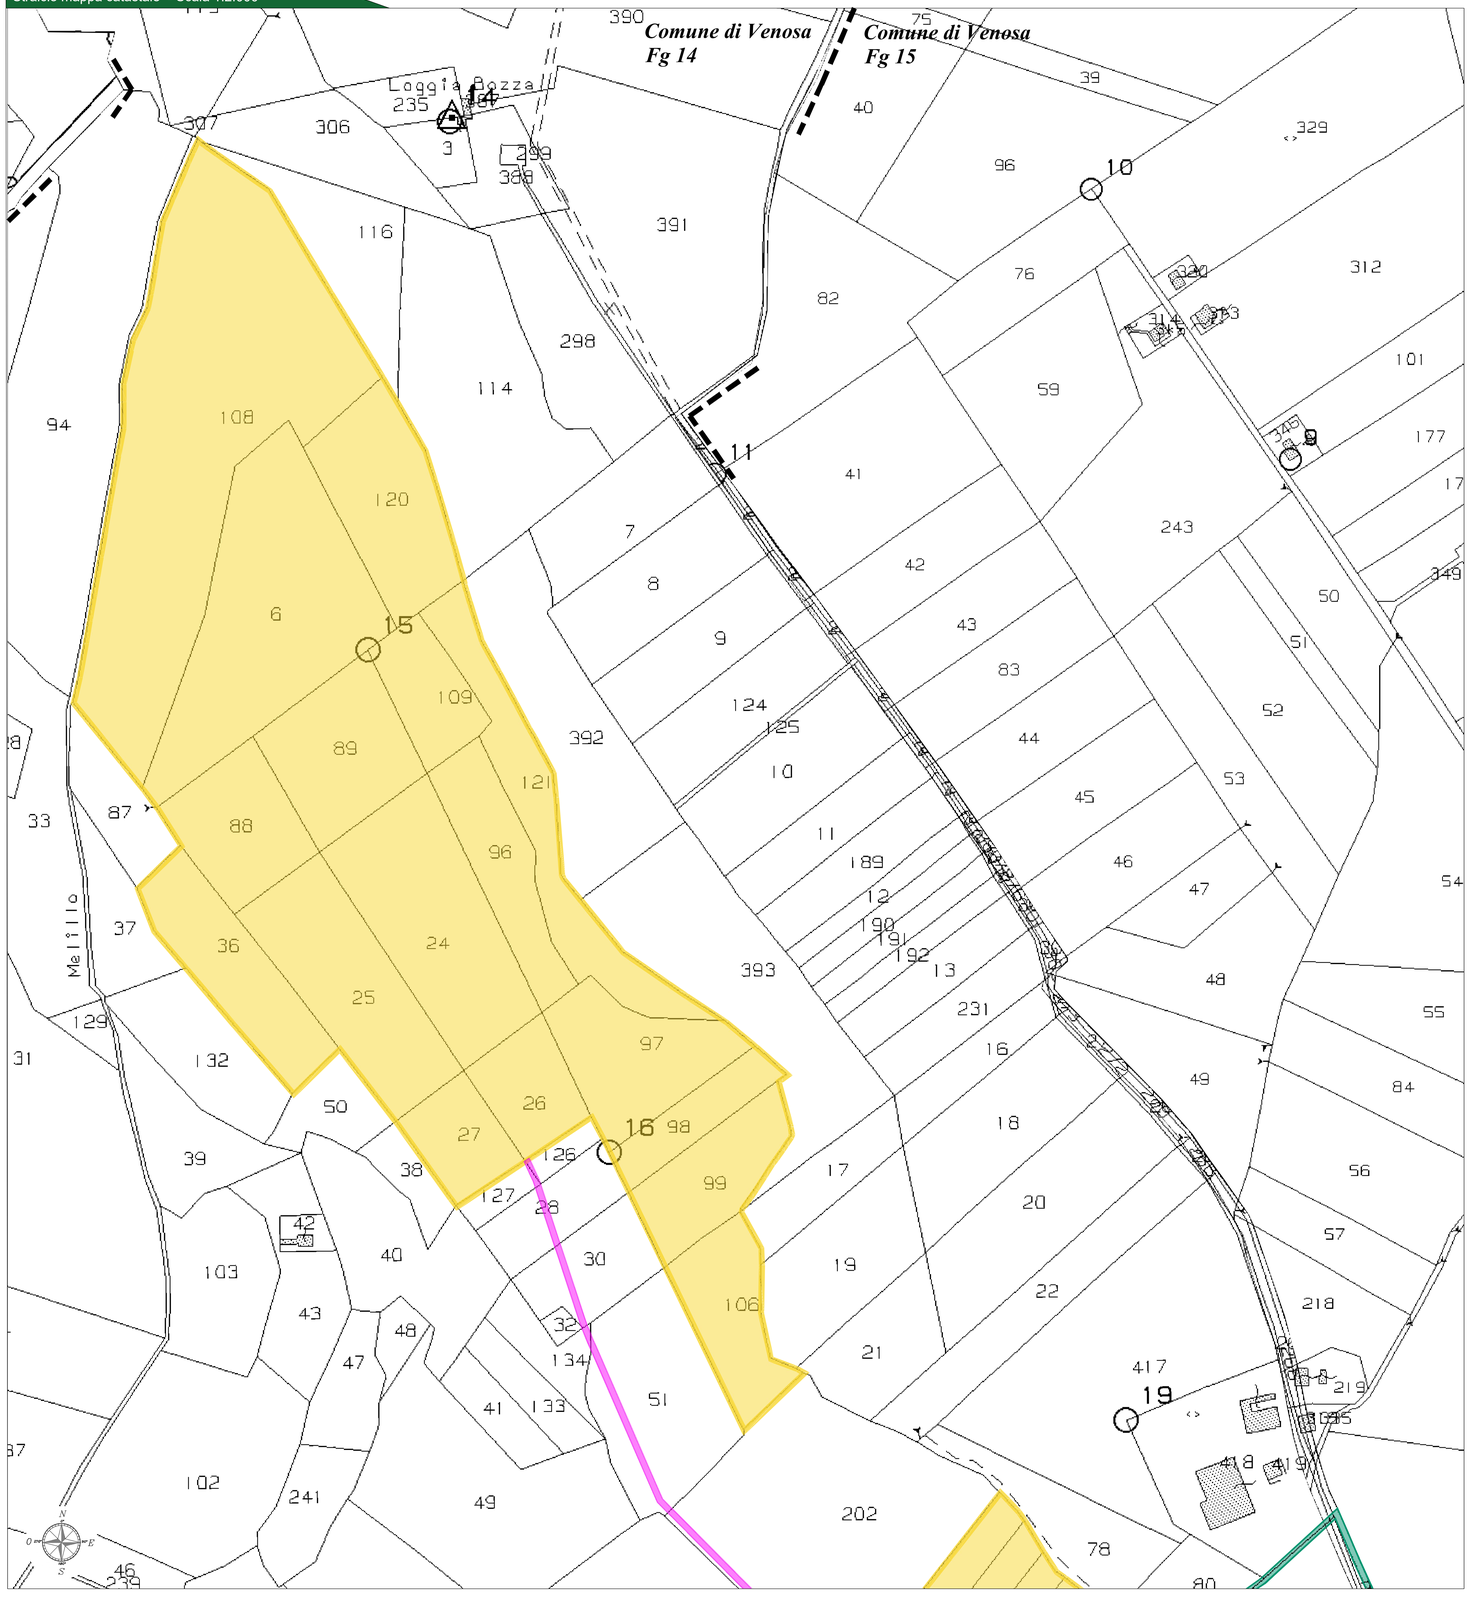

ELENCO PARTICELLE

PARTICELLE INTERESSATE DA SERVITU' DI ELETTRODOTTO COATTIVO

CAVIDOTTO MT

ID	Comune	Foglio	Particella	Procedura da effettuarsi
1	Venosa	14	80	Servitù di elettrodotto
2	Venosa	14	181	Servitù di elettrodotto
3	Venosa	14	418	Servitù di elettrodotto
4	Venosa	14	184	Servitù di elettrodotto
5	Venosa	14	265	Servitù di elettrodotto
6	Venosa	14	266	Servitù di elettrodotto
7	Venosa	14	263	Servitù di elettrodotto
8	Venosa	14	264	Servitù di elettrodotto
9	Venosa	14	262	Servitù di elettrodotto
10	Venosa	14	261	Convenzione con l'ente
11	Venosa	15	62	Servitù di elettrodotto
12	Venosa	15	139	Servitù di elettrodotto
13	Venosa	15	171	Servitù di elettrodotto
14	Venosa	15	199	Servitù di elettrodotto
15	Venosa	15	170	Servitù di elettrodotto
16	Venosa	15	198	Convenzione con l'ente
17	Venosa	15	221	Servitù di elettrodotto
18	Venosa	15	222	Servitù di elettrodotto
19	Venosa	15	323	Convenzione con l'ente
20	Venosa	17	246	Convenzione con l'ente
Strada Provinciale n. 135 Boreana				Convenzione con l'ente
21	Venosa	17	248	Convenzione con l'ente
22	Venosa	17	212	Convenzione con l'ente
Strada Comunale Andria				Convenzione con l'ente
23	Venosa	17	143	Servitù di elettrodotto
24	Venosa	17	15	Servitù di elettrodotto
25	Venosa	17	17	Servitù di elettrodotto
26	Venosa	17	19	Servitù di elettrodotto
27	Venosa	17	285	Convenzione con l'ente
28	Venosa	17	284	Servitù di elettrodotto
Strada Provinciale n. 18 Ofantina				Convenzione con l'ente
29	Montemilone	32	245	Servitù di elettrodotto
30	Montemilone	32	2	Servitù di elettrodotto

CAVIDOTTO TRA I LOTTI DI CONNESSIONE MT

ID	Comune	Foglio	Particella	Procedura da effettuarsi
1	Venosa	14	126	Servitù di elettrodotto e di passaggio
2	Venosa	14	127	Servitù di elettrodotto e di passaggio
3	Venosa	14	28	Servitù di elettrodotto e di passaggio
4	Venosa	14	30	Servitù di elettrodotto e di passaggio
5	Venosa	14	32	Servitù di elettrodotto e di passaggio
6	Venosa	14	134	Servitù di elettrodotto e di passaggio
7	Venosa	14	51	Servitù di elettrodotto e di passaggio
8	Venosa	14	202	Servitù di elettrodotto e di passaggio
9	Venosa	14	77	Servitù di elettrodotto e di passaggio
10	Venosa	14	177	Convenzione con l'Ente

LINEA AEREA AT

ID	Comune	Foglio	Particella	Procedura da effettuarsi
1	Montemilone	32	2	Servitù di elettrodotto
2	Montemilone	32	245	Servitù di elettrodotto
3	Strada Provinciale n. 47 - Montemilone -Venosa			Convenzione
4	Montemilone	32	253	Servitù di elettrodotto

PARTICELLE IN DISPONIBILITA' DEL PRODUTTORE

AREA IMPIANTO

ID	Comune	Foglio	Particella	Procedura da effettuarsi
1	Venosa	14	108	Disponibilità del produttore
2	Venosa	14	6	Disponibilità del produttore
3	Venosa	14	120	Disponibilità del produttore
4	Venosa	14	36	Disponibilità del produttore
5	Venosa	14	88	Disponibilità del produttore
6	Venosa	14	89	Disponibilità del produttore
7	Venosa	14	109	Disponibilità del produttore
8	Venosa	14	121	Disponibilità del produttore
9	Venosa	14	96	Disponibilità del produttore
10	Venosa	14	24	Disponibilità del produttore
11	Venosa	14	25	Disponibilità del produttore
12	Venosa	14	27	Disponibilità del produttore
13	Venosa	14	26	Disponibilità del produttore
14	Venosa	14	97	Disponibilità del produttore
15	Venosa	14	98	Disponibilità del produttore
16	Venosa	14	99	Disponibilità del produttore
17	Venosa	14	106	Disponibilità del produttore
18	Venosa	14	201	Disponibilità del produttore
19	Venosa	14	200	Disponibilità del produttore
20	Venosa	14	199	Disponibilità del produttore
21	Venosa	14	107	Disponibilità del produttore
22	Venosa	14	53	Disponibilità del produttore
23	Venosa	14	54	Disponibilità del produttore
24	Venosa	14	55	Disponibilità del produttore
25	Venosa	14	56	Disponibilità del produttore
26	Venosa	14	219	Disponibilità del produttore
27	Venosa	14	169	Disponibilità del produttore
28	Venosa	14	170	Disponibilità del produttore
29	Venosa	14	164	Disponibilità del produttore
30	Venosa	14	158	Disponibilità del produttore
31	Venosa	14	159	Disponibilità del produttore
32	Venosa	14	165	Disponibilità del produttore
33	Venosa	14	218	Disponibilità del produttore
34	Venosa	14	171	Disponibilità del produttore
35	Venosa	14	172	Disponibilità del produttore
36	Venosa	14	166	Disponibilità del produttore
37	Venosa	14	160	Disponibilità del produttore
38	Venosa	14	215	Disponibilità del produttore
39	Venosa	14	334	Disponibilità del produttore

PARTICELLE INTERESSATE DA ESPROPRIO

AREA STAZIONE UTENTE

ID	Comune	Foglio	Particella	Procedura da effettuarsi
1	Montemilone	32	2	Esproprio

AREA STAZIONE TERNA

ID	Comune	Foglio	Particella	Procedura da effettuarsi
1	Montemilone	32	253	Esproprio
2	Montemilone	32	49	Esproprio
3	Montemilone	32	58	Esproprio
4	Montemilone	32	66	Esproprio
5	Montemilone	32	50	Esproprio
6	Montemilone	32	105	Esproprio
7	Montemilone	32	67	Esproprio

Legenda generale

- Aree da espropriare
- Aree in disponibilità del produttore
- Aree da sottoporre a servitù di elettrodotto coattivo
- Aree da sottoporre a servitù di passaggio e di elettrodotto coattivo
- Aree per le quali è prevista la stipula di convenzione con ente pubblico
- Confine foglio catastale

Inquadramento catastale - KeyPlan

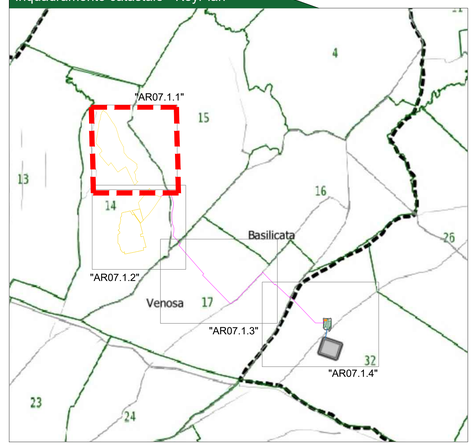

COMMITTENTE:

GAMMA ARIETE S.r.l.
Sede legale: via Moscova 3/5, 20121, Milano (MI)
Iscritta presso il Registro delle Imprese di Milano
Numero di iscrizione, C.F. e P.IVA: 11850520965
Capitale Sociale: Euro 10.000,00 i.v.
Soggetta alla Direzione e Coordinamento di
Canadian Solar Inc.
PEC: gammaarietesrl@legalmail.it

CanadianSolar

PROGETTAZIONE:

TEKNE srl
Via Vincenzo Gioberti, 11 - 76123 ANDRIA
Tel +39 0883 553714 - 552841 - Fax +39 0883 552915
www.gruppotekne.it e-mail: contatti@gruppotekne.it

TEKNE SOCIETÀ DI INGEGNERIA

PROGETTISTI:
Dott. Ing. Renato Pertuso
(Direttore Tecnico)
Geom. Giuseppe Pertoso

Collegio Provinciale Geometri e Geometri Laureati di Barletta - Andria - Trani
Iscrizione Albo
N. 191
Geometra
Giuseppe
Pertoso

ORDINE DEGLI INGEGNERI DELLA PROVINCIA BARI
DOTTORE INGEGNERE
RENATO PERTUSO
SEZIONE A
N. 4863

LEGALE RAPPRESENTANTE:
dott. Renato Miani

TEKNE srl
SOCIETÀ DI INGEGNERIA
IL PRESIDENTE
Dott. Renato MIANI

CONSULENTE:

PD
PROGETTO DEFINITIVO

PIANO PARTICELLARE DI ESPROPRIO
Cavidotto e stazione MT/AT

Tavola: AR09.1

Filename: TKA682PD-ARTERA\PIANO PARTICELLARE DI ESPROPRIO - Cavidotto e stazione MT-AT.R09.dwg

Data 1° emissione:	Redatto:	Verificato:	Approvato:	Scala:	Protocollo Tekne:
SETTEMBRE 2022	L.LOMUSCIO	G.PERTOSO	R.PERTUSO	1:2000	TKA682

N° revisione	
1	
2	
3	
4	