




SCHEMA FUNZIONALE VIDEOSORVEGLIANZA - SISTEMA 1

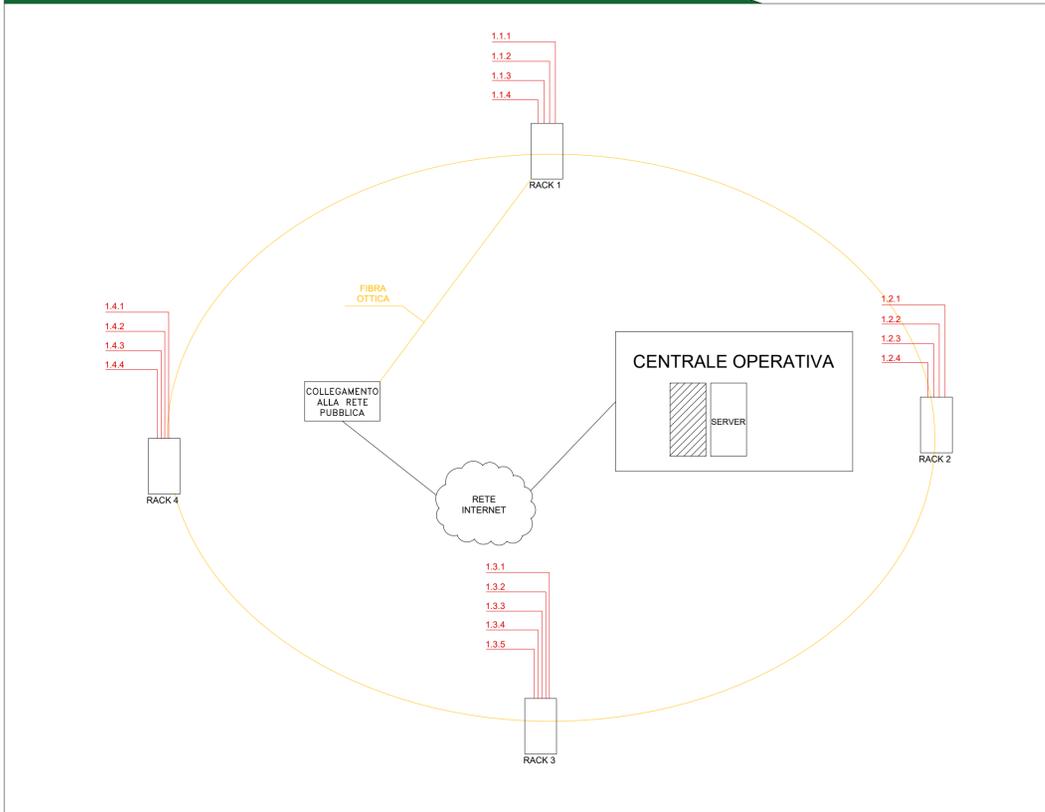

SCHEMA FUNZIONALE VIDEOSORVEGLIANZA - SISTEMA 2

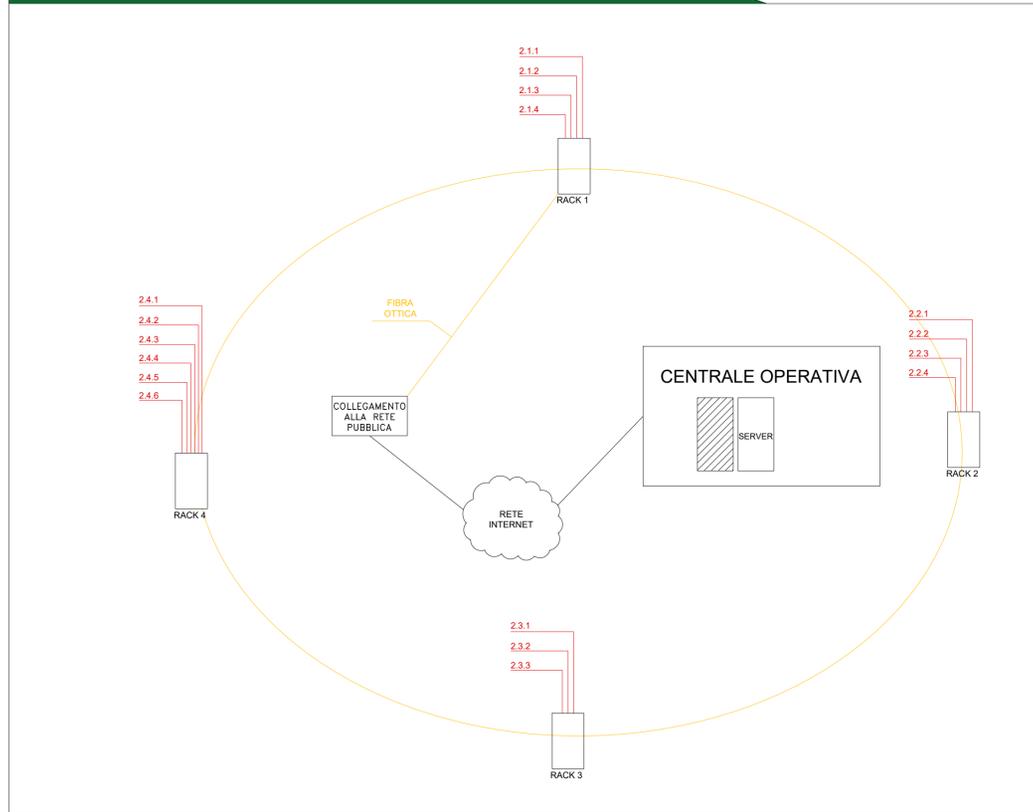

SCHEMA FUNZIONALE VIDEOSORVEGLIANZA - SISTEMA 3

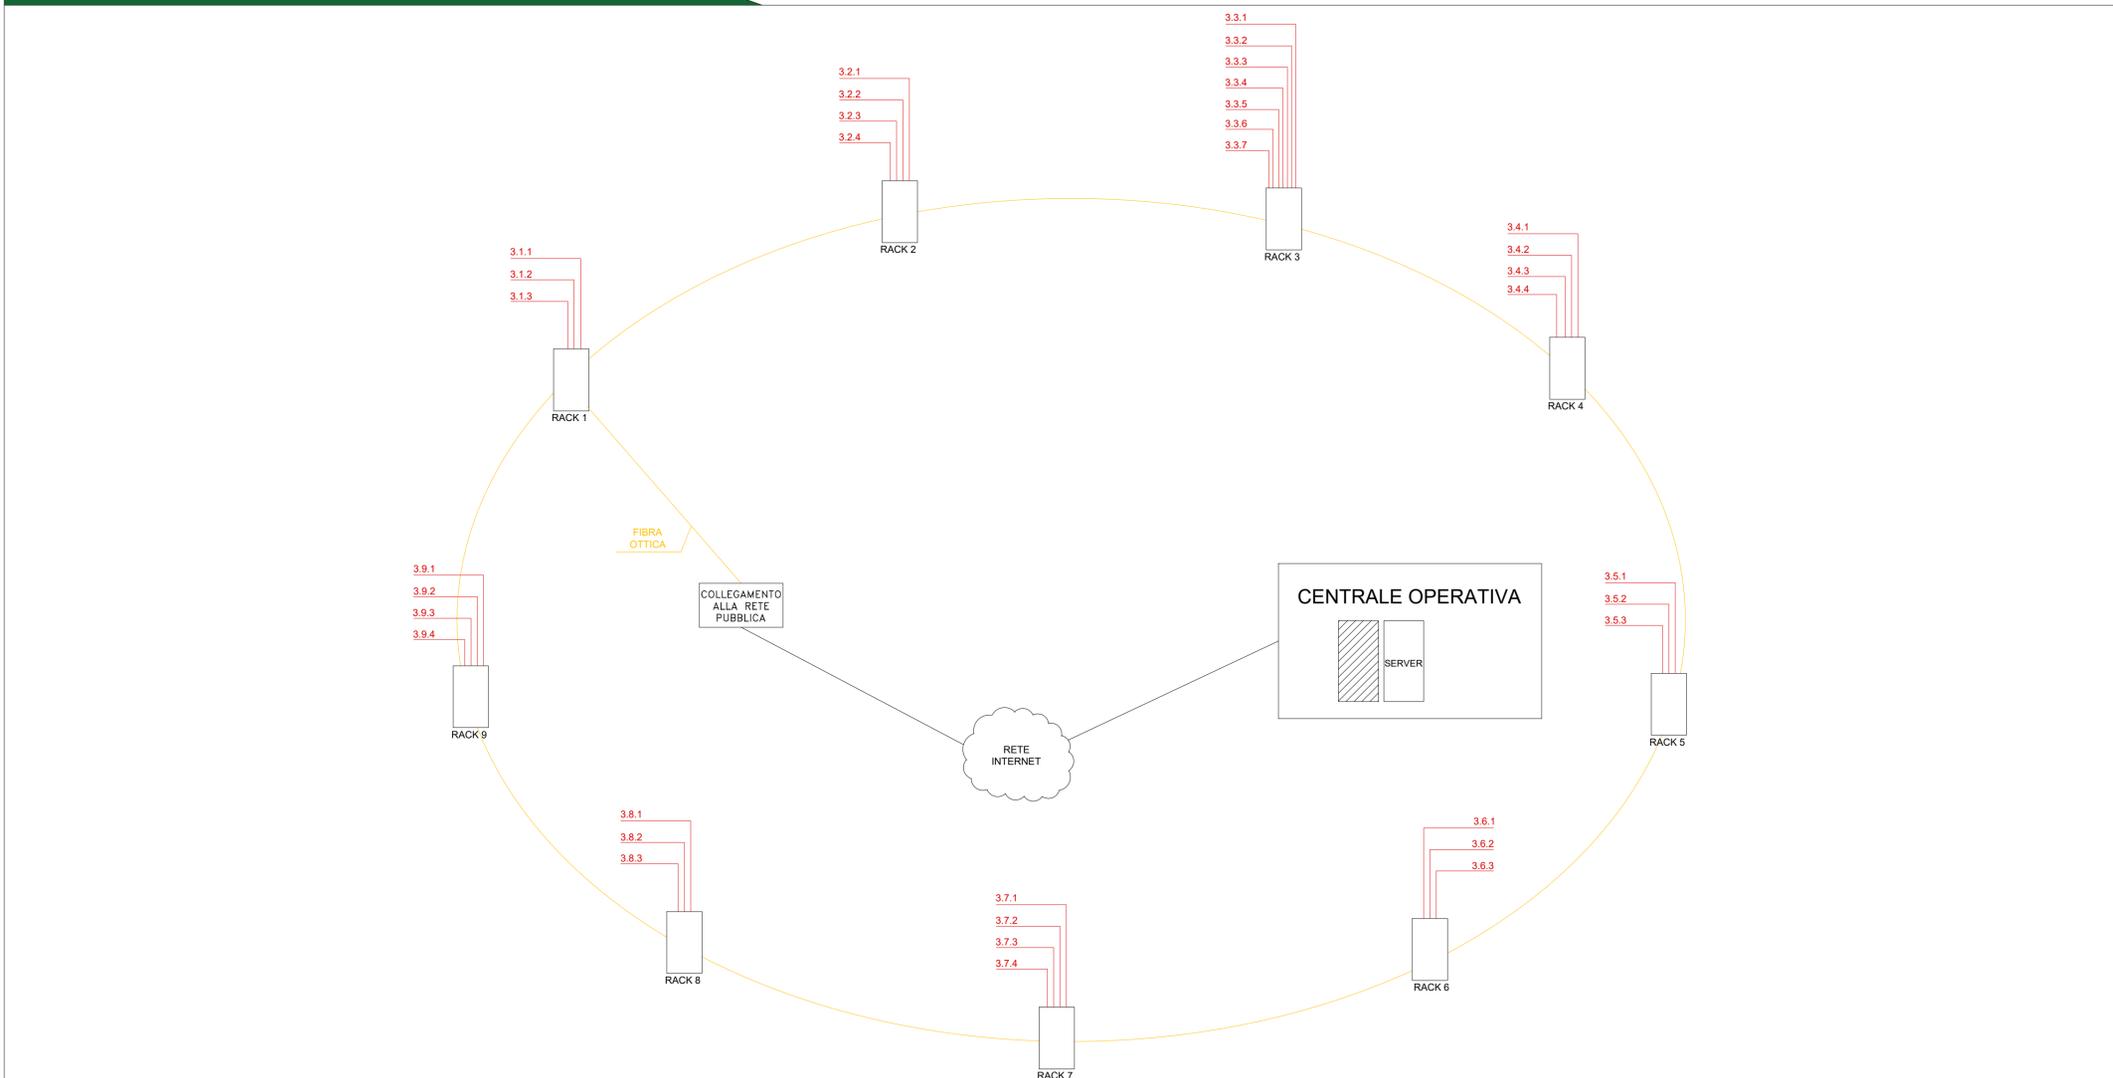

COMUNE DI VENOSA (PZ)

Impianto Agrivoltaico "MELILLO"
 della potenza di 20,00 MW in immissione e 19,07 MW in DC
PROGETTO DEFINITIVO

COMMITTENTE: **GAMMA ARITTE S.r.l.**
 Sede legale: via Marconi 3/5, 70121, Milano (MI)
 Iscritta presso il Registro delle Imprese di Milano
 Numero di iscrizione: C.F. e P.IVA: 11830920965
 Capitale Sociale: Euro 10.000.000 I.S.
 Soggetta alla Direzione e Coordinamento di Canadian Solar Inc.
 PEC: gammainterenti@teknepz.it

PROGETTAZIONE: **TEKNE** SOCIETÀ DI INGEGNERIA
 TEKNE srl
 Via Vincenzo Gobetti, 11 - 76123 ANDRIA
 Tel: +39 0883 553714 - 552841 - Fax: +39 0883 552915
 www.gruppo.tekne.it e-mail: contatti@gruppo.tekne.it

PROGETTISTA: **Dott. Ing. Renato Pertuso**
 (Direttore Tecnico)
 LEGALE RAPPRESENTANTE: **dott. Renato Mansi**
 CONSULENTE: **TEKNE** SOCIETÀ DI INGEGNERIA
 IL PRESIDENTE
 Dott. RENATO MANSI

PD PROGETTO DEFINITIVO	SCHEMA IMPIANTO ANTINTRUSIONE E VIDEOSORVEGLIANZA		Tavola: IE05B
			Filename: TRAGS-F0E55upintraantintrusione_videosorveglianzaPZlog
Data 1° emissione: SETTEMBRE 2022	Redatto: G. PISANI	Verificato: G. PERTUSO	Approvato: R. PERTUSO
1			
2			
3			
4			
Scala: 1:1000			Protocollo Tekne: TKA682