




Localizzazione intervento su base Ortofoto - Scala 1:20.000

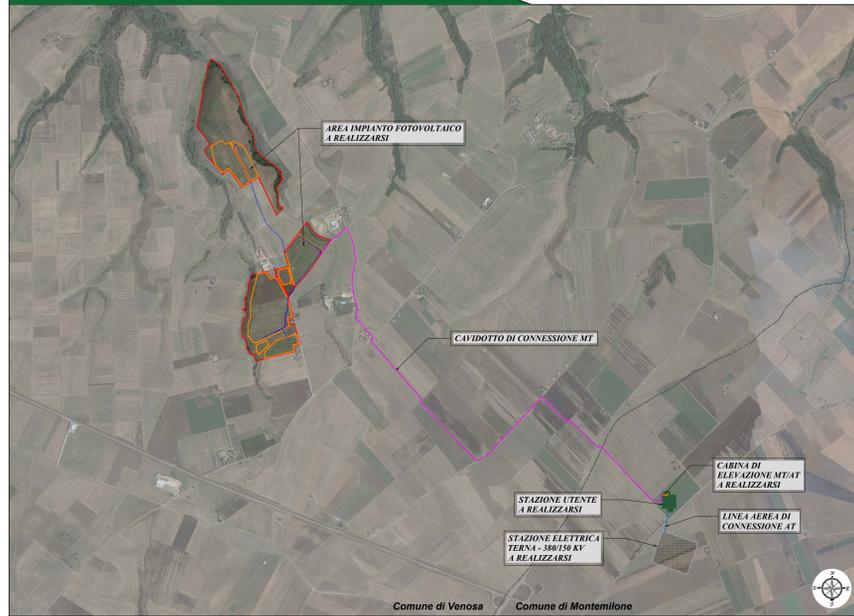


Localizzazione sito su base Ortofoto - Scala 1:10.000

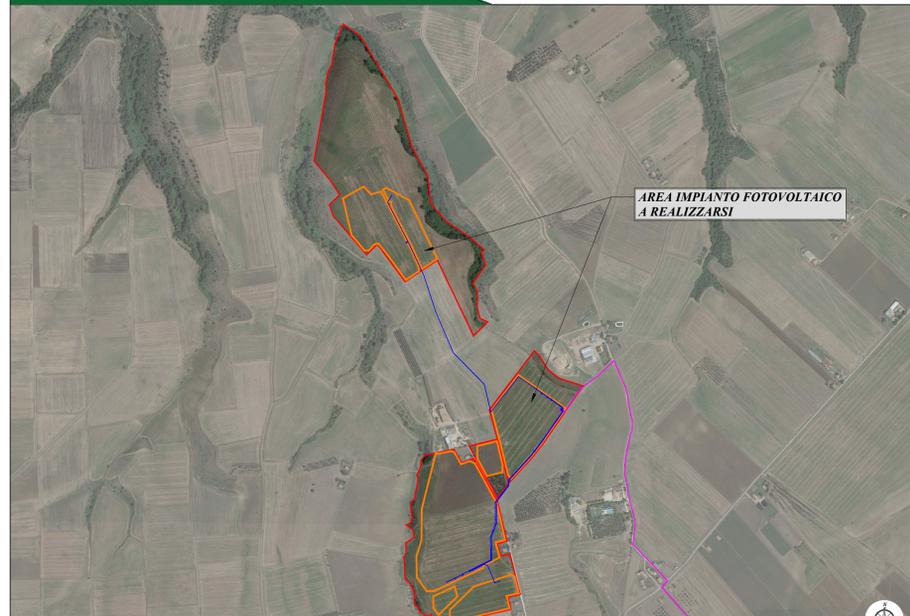

Localizzazione sito su base CTR - Scala 1:10.000

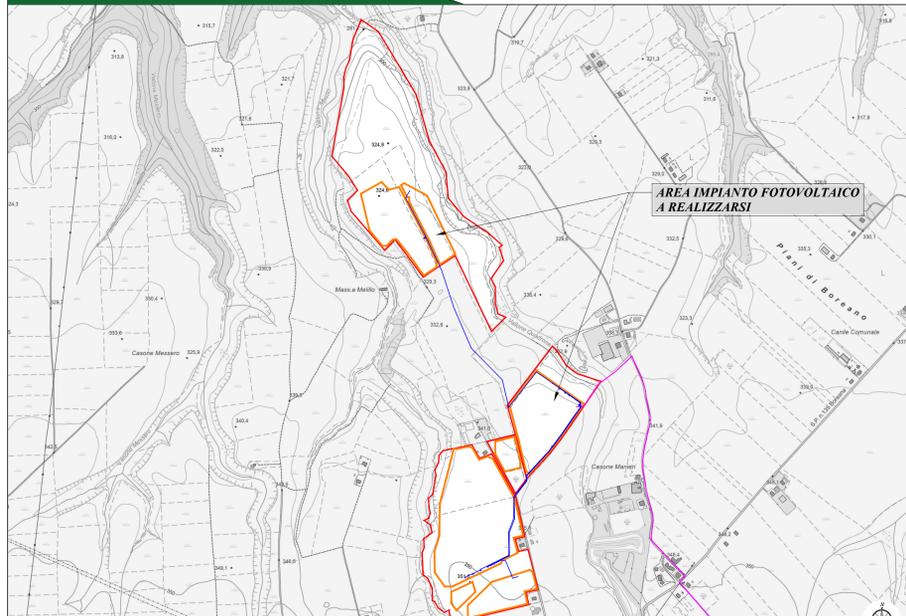


Localizzazione sito su base Catastale - Scala 1:10.000

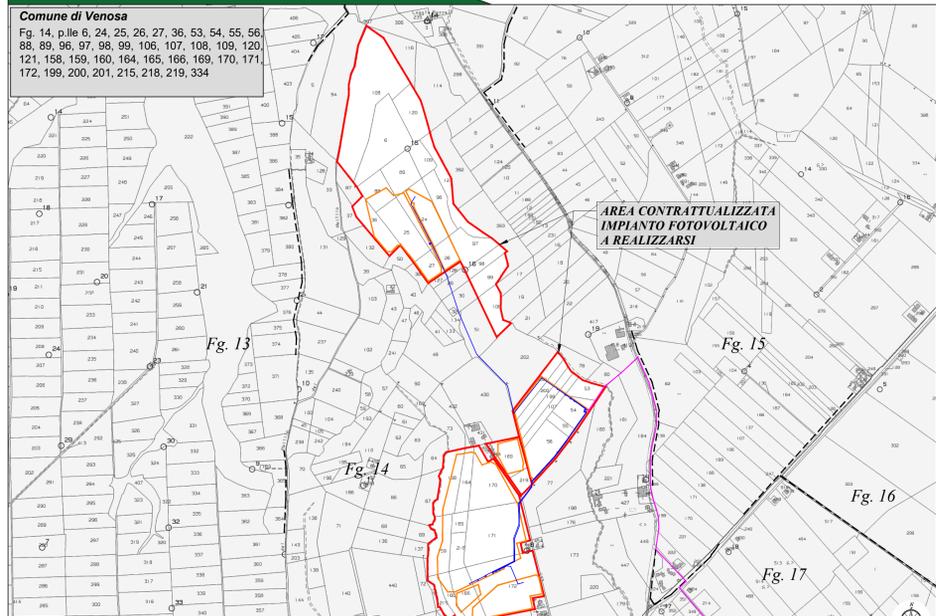

Legenda generale

- Area impianto fotovoltaico a realizzarsi
- Area contrattualizzata impianto fotovoltaico a realizzarsi
- Cavidotto di connessione MT
- Cavidotto di connessione MT tra i lotti
- Linea aerea di connessione AT
- Stazione Elettrica Terna a realizzarsi
- Stazione utente a realizzarsi
- Cabina di elevazione MT/AT a realizzarsi


Localizzazione intervento su base IGM - Scala 1:20.000

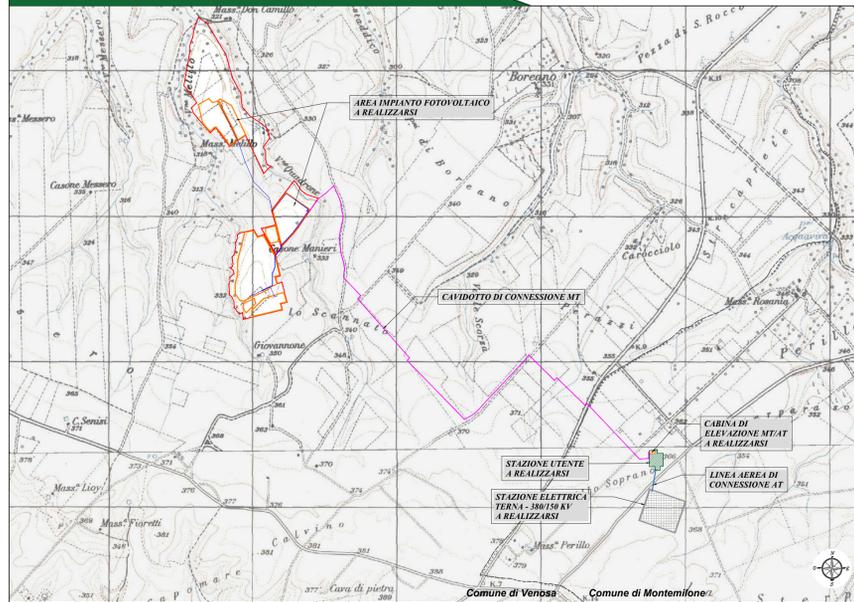


Inquadramento S.E. su base Ortofoto - Scala 1:5.000



Inquadramento S.E. su base CTR - Scala 1:5.000

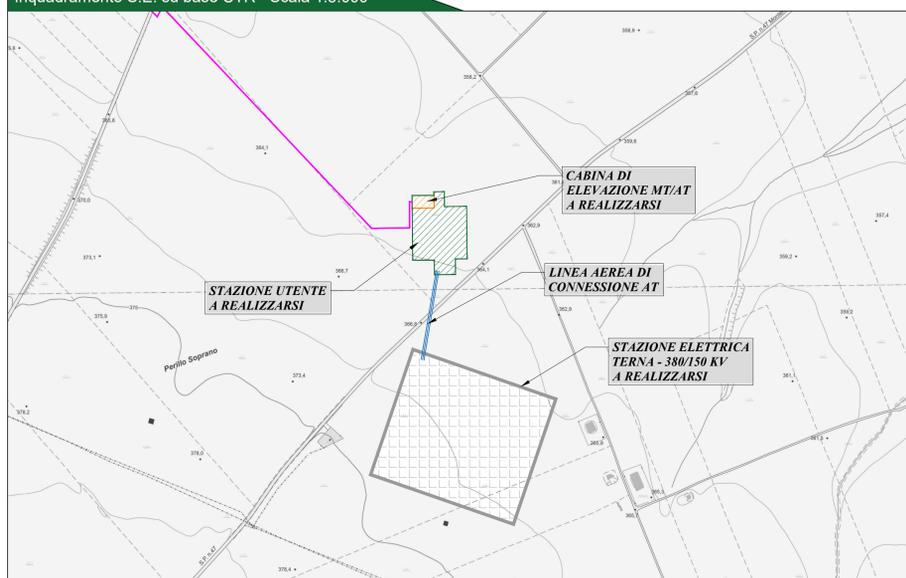

Inquadramento S.E. su base Catastale - Scala 1:5.000

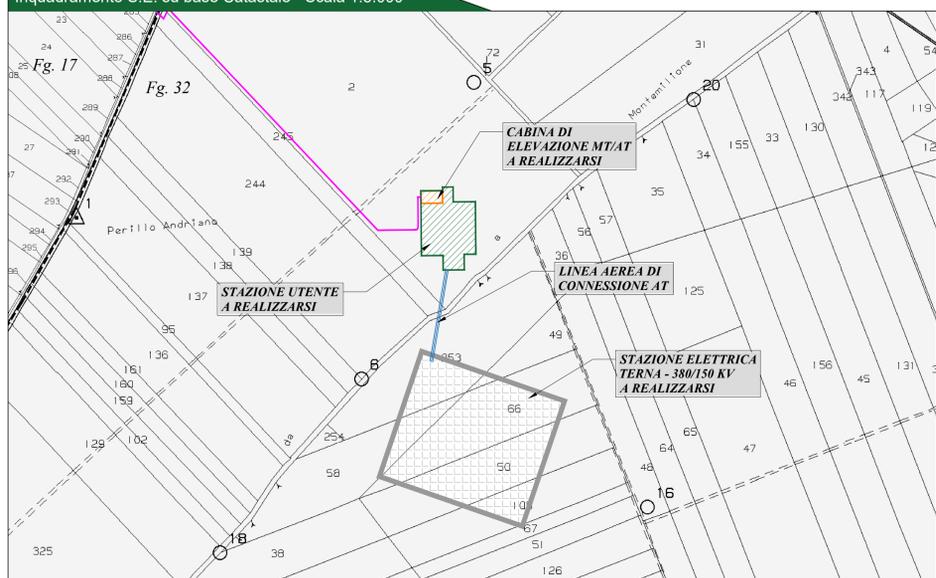

COMUNE DI VENOSA (PZ)

Impianto Agrivoltaico "MELILLO"
della potenza di 20,00 MW in immissione e 19,07 MW in DC
PROGETTO DEFINITIVO

COMMITTENTE: **GAMMA ARITE S.r.l.**
Sede legale: Via Mercurio 3/5, 20123, Milano (MI)
Iscritta presso il Registro delle Imprese di Milano
Numero di iscrizione: C.F. e P.V.A. 11859030965
Capitale Sociale: Euro 10.000,00 i.p.
Soggetta alla Direzione e Coordinamento di Canadian Solar Inc.
P.I.C.: gammadiretti@kaminpro.it

PROGETTAZIONE: **TEKNE** S.p.A. SOCIETA' DI INGEGNERIA
TEKNE srl
Via Vincenzo Gioberti, 11 - 78122 ANDRIA
Tel: +39 0884 853741 - 853841 - Fax: +39 0884 852915
www.gruppoitekne.it - e-mail: cordin@gruppoitekne.it

PROGETTISTA: **REMIATO** S.p.A. INGEGNERIA
Dott. Ing. Renato Perruso
Direttore Tecnico: **GIUSEPPE**
Dott. **PERLUSSO**

LEGALE RAPPRESENTANTE: **TEKNE** S.p.A.
Dott. **PERLUSSO**

CONSULENTE: **STUDIO DI IMPATTO AMBIENTALE**

PD STUDIO DI IMPATTO AMBIENTALE - Inquadramento territoriale - Tavola: **RE06-TAV 1**

Data 1° emissione:	Redatto:	Verificato:	Approvato:	Scala:
SETTEMBRE 2022	A. DI BARI	G. PERRUSO	R. PERRUSO	1:20.000 1:10.000 1:5.000
1				
2				
3				
4				

Protocollo Tekne: **TKA682**

NOTA:
Le aree oggetto di intervento ricadono in "Ambito Extraurbano - Territorio Aperto - Territorio esterno all'ambito urbano e all'ambito Produttivo del Regolamento Urbanistico approvato con Deliberazione del Consiglio Comunale del 25 settembre 2012, n.24 e successive varianti", in virtù del certificato di destinazione urbanistica emesso dall'Ufficio Tecnico del Comune di Venosa (PZ).