



Legenda generale

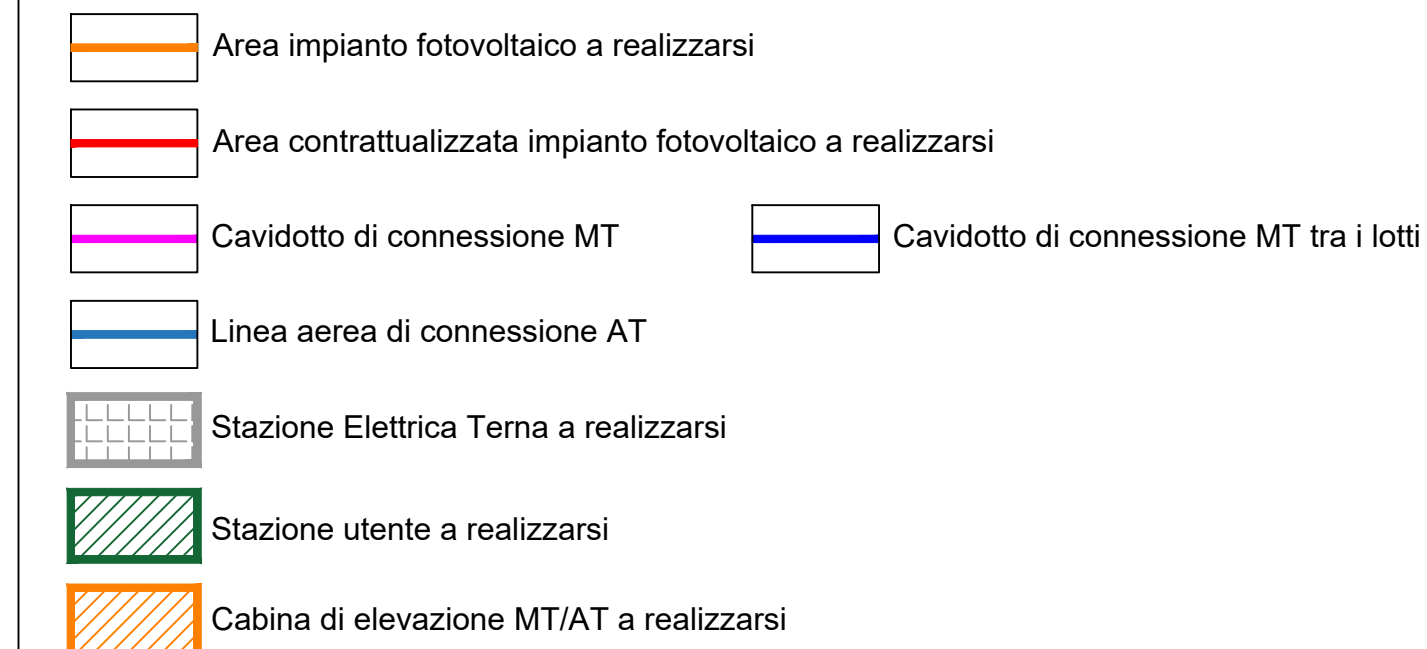

AdB PUGLIA

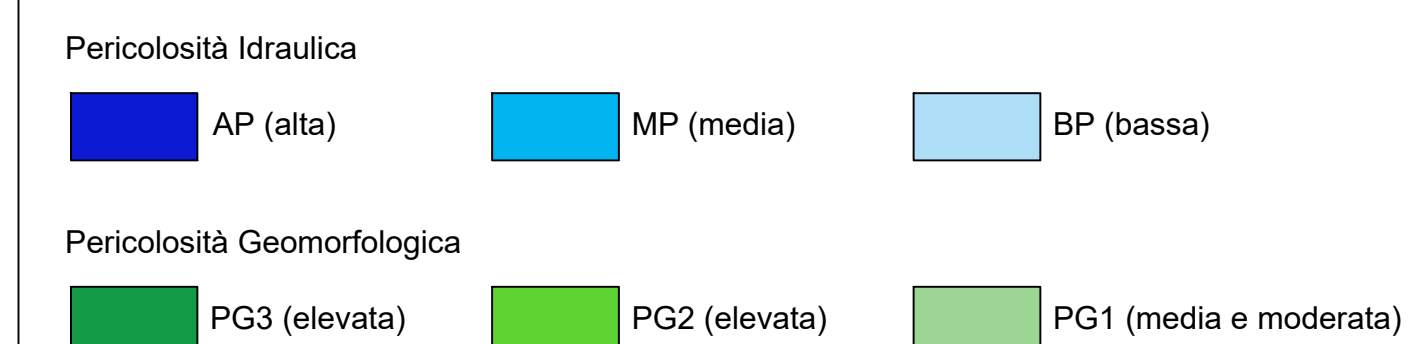

Suddivisione distretto idrografico in aree di gestione



COMUNE DI VENOSA (PZ)

Impianto Agrivoltaico "MELILLO"
della potenza di 20.00 MW in immissione e 19.07 MW in DC
PROGETTO DEFINITIVO

COMMITTENTE: **GAMMA ARIETE S.r.l.**
Sede legale: via Mercato 35, 20121, Milano (MI)
Iscritta presso il Registro delle Imprese di Milano
Numero di iscrizione, C.F. e P.IVA: 11859020965
Capitale Sociale Euro 10.000,00 i.c.
Soggetta alla Direzione e Coordinamento di CanadianSolar Inc.
PEC: gammariete@gammaariete.it

PROGETTAZIONE: **TEKNE** SOCIETÀ DI INGEGNERIA
Via Vincenzo Guibert, 11 - 38123 ANDRIA
Tel +39 0883 552714 - 552841 - Fax +39 0883 552915
www.gruppotekne.it e-mail: contatti@grupputekne.it

PROGETTISTA: Dott. Ing. Renato Portuso (Direttore Tecnico) [Stampa] LEGALE RAPPRESENTANTE: dott. Renato Portuso [Firma] CONSULENTE: [Stampa]

PD STUDIO DI IMPATTO AMBIENTALE - UoM Regionale Puglia e Interregionale Ofanto - (ex AdB interr. Puglia) Tavola: **RE06-TAV 3.1**
File name: **TRACCE_PRESIDIO_Geomorfologia_Puglia_04_2022.dwg**
Protocollo Tekne:

Data 1ª emissione:	Redatto:	Verificato:	Approvato:	Scala:	Protocollo Tekne:
SETTEMBRE 2022	F. SPINELLI	G. PERTUSO	A. PERTUSO	1:20.000	