

Legenda generale


- Area impianto fotovoltaico a realizzarsi
- Area contrattualizzata impianto fotovoltaico a realizzarsi
- Cavidotto di connessione MT
- Cavidotto di connessione MT tra i lotti
- Linea aerea di connessione AT
- Stazione Elettrica Terna a realizzarsi
- Stazione utente a realizzarsi
- Cabina di elevazione MT/AT a realizzarsi

Piano Paesaggistico Regionale

<ul style="list-style-type: none"> Monumentali Tutela diretta (art. 10-13 D.lgs 42/2004) Tutela indiretta (art. 45 D.lgs 42/2004) Parche e Valli della Rimembranza - art. 10 Archeologici - Aree Tutela diretta (art. 10-13 D.lgs 42/2004) Tutela indiretta (art. 45 D.lgs 42/2004) Archeologici - Tratturi Tratturi Parche e Valli della Rimembranza - art. 136 Aree di notevole interesse pubblico Territori costieri (buffer 300 m) - let. a Articolo 142a - BUFFER Alberi monumentali Geositi 	<ul style="list-style-type: none"> Laghi ed invasi artificiali (poligono generatore buffer) Articolo 142b Laghi ed invasi artificiali (buffer 300 m) - let. b Articolo 142b - BUFFER Fiumi, torrenti e corsi d'acqua (buffer 150 m) - let. c Articolo 142c - BUFFER Montagne eccedenti 1200 m s.l.m. - let. d Articolo 142d Parche e riserve - let. f Parche Reserve Fauna e boschi - let. g - il dato sarà progressivamente popolato Foreste e boschi Zone umide - let. i Valichi - let. l Zone di interesse archeologico spe. legitt. - let. m Zone di interesse archeologico di nuova istituzione - let. n
--	--

L'impianto fotovoltaico "Melillo" rientra nella "Zona di interesse archeologico proposta dal PPR - let.m", di recente istituzione, denominata "Ager Ofantino". La definizione di tale area è sottoposta ad un procedimento attualmente in corso.

Inoltre, nelle aree esterne alla recinzione verranno adottati interventi di mitigazione e compensazione ambientale, prevedendo l'installazione dei pannelli fotovoltaici solo nelle aree interne alla recinzione.

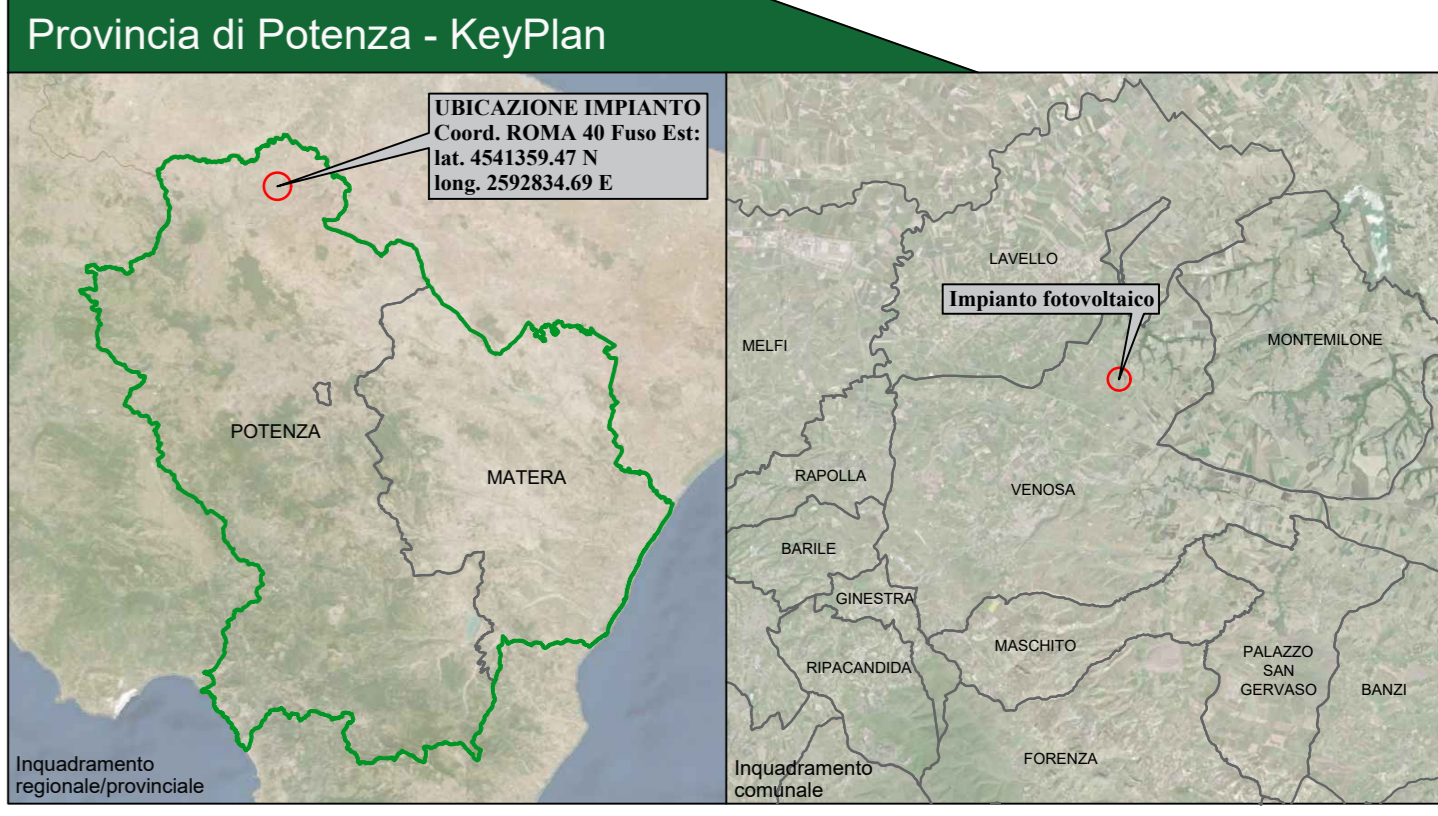

COMUNE DI VENOSA (PZ)

Impianto Agrivoltaico "MELILLO"

della potenza di 20,00 MW in immissione e 19,07 MW in DC

PROGETTO DEFINITIVO

COMMITTENTE:

GAMMA ARBETE S.p.A.
Sede Legale: Via Marconi 19, 20121, Milano (MI)
Iscritta presso il Registro delle Imprese di Milano
Numero di iscrizione: C.F. e P.IVA: 11810010465
Capitale Sociale: Euro 10.000,00 i.p.
Soggetta alla Direzione e Coordinamento di
Canadian Solar Inc.
PEC: gammararbete@canadiansolar.it

PROGETTAZIONE:

PROGETTISTA:

Dot. Ing. Renato Perrino
(Direttore Tecnico)

LEGALE RAPPRESENTANTE:

dot. Renato Perrino

CONSULENTE:

PROGETTO DEFINITIVO

Data l'emissione: **SETTEMBRE 2022**

Redatto: P. SMIVELLI

Verificato: G. PERRINO

Approvato: G. PERRINO

Scala: 1:10.000

PD

STUDIO DI IMPATTO AMBIENTALE
- Piano Paesaggistico Regionale -

Tavolo: RE06-TAV 3.2

File name: [ImpattoPAESAGGISTICO_PlanPaesaggisticoRegionale](#)

Protocollo Terna: TKA682