Sezione A - A Interferenza cavidotto e Regio Tratturello Venosa-Ofanto- Scala 1:50

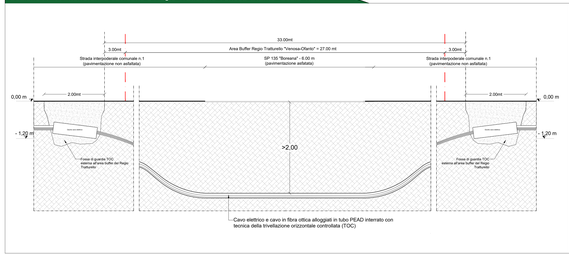

Particolare sezione tipo TOC

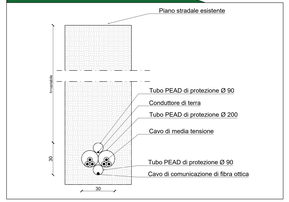

Particolare fossa di guardia per l'infilaggio della TOC fuori dall'area del tratturo su strada non asfaltata

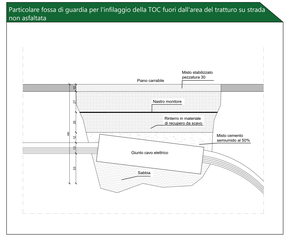

Particolare della sezione di scavo e ripristino sulla viabilità esistente non asfaltata (già non interferente con il Tratturello)

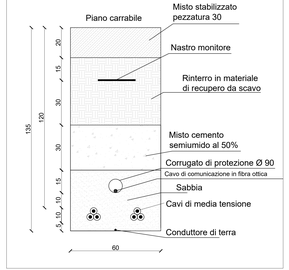

Foto 1

Foto 2

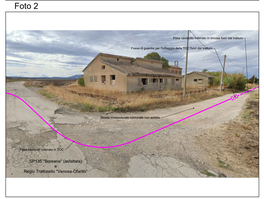

Foto 3

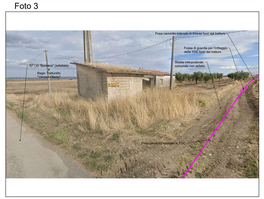

Foto 4

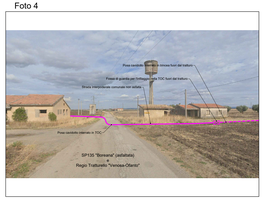

Planimetria INTERFERENZA "B" - Scala 1:200

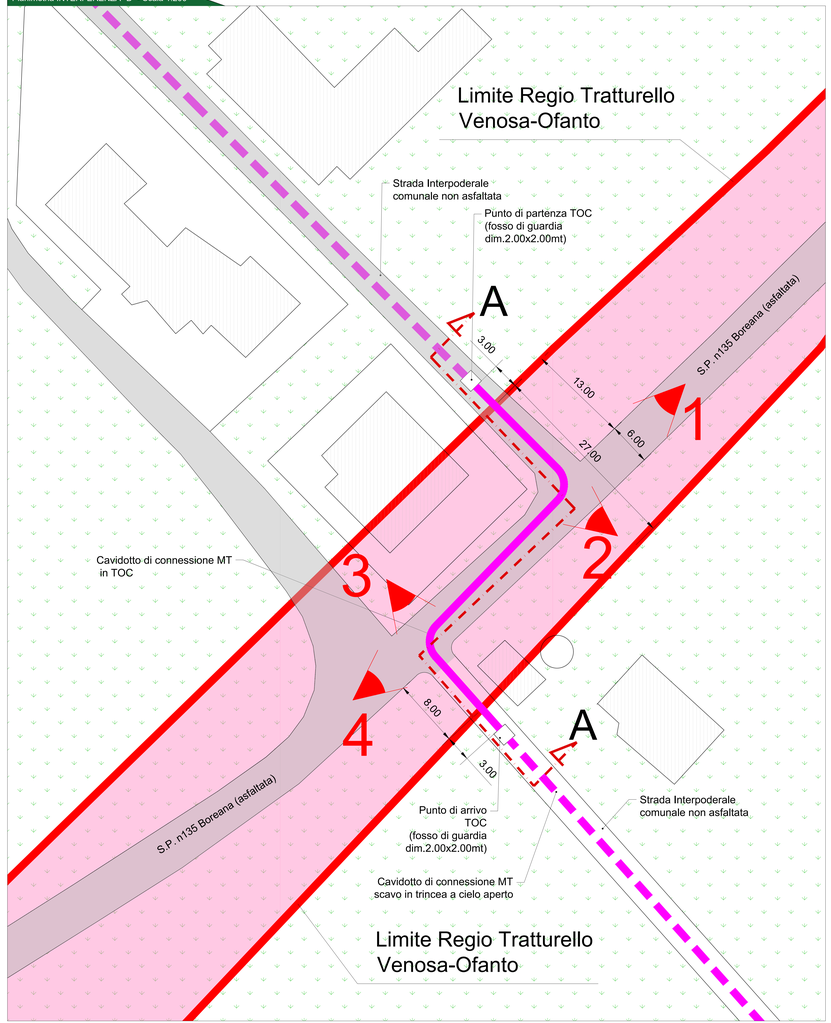

Planimetria Generale su CTR "Interferenza tra cavidotto e Regio Tratturello - Scala 1:2.000

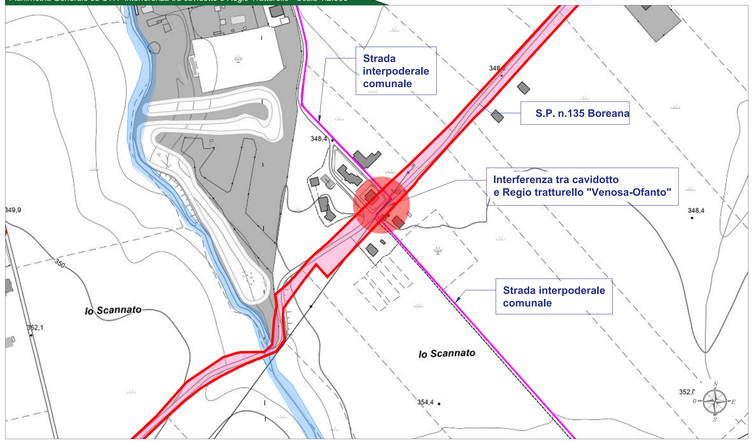

Planimetria Catastale "Interferenza tra cavidotto e Regio Tratturello - Scala 1:1.000

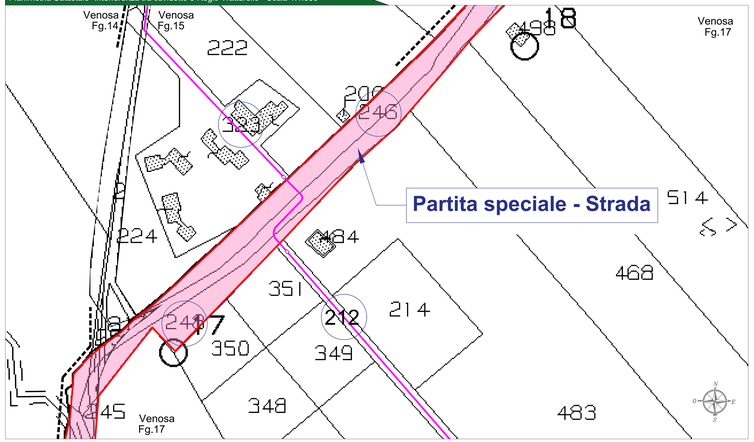

Tabella Particelle

Venosa	Fg. 15	P.lla 323	Ente di sviluppo agricolo in Basilicata
Venosa	Fg. 17	P.lla 246	Demanio dello Stato
Venosa	Fg. 17	P.lla 248	Demanio dello Stato
Venosa	Fg. 17	P.lla 212	Comune di Venosa

Legenda generale

- Cavidotto di connessione MT posato con scavo in trincea
- Cavidotto di connessione MT posato con TOC
- BCT_421 n°23- PZ- Regio Tratturello Venosa-Ofanto

Inquadramento Generale - KeyPlan

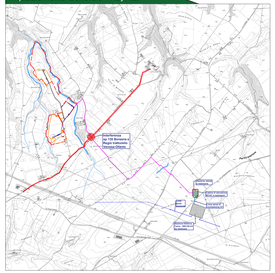

COMMITTENTE:

GAMMA ARIETE S.r.l.
Sede legale: via Mazzini 15, 20123, Milano (MI)
Iscritta presso il Registro delle Imprese di Milano
Numero di iscrizione, C.F. e P.IVA 12070020961
Capitale Sociale Euro 10.000,00 i.v.
Soggetta alla Direzione e Coordinamento di
CanadianSolar Inc.
PEC: gammaarietesrl@legalmail.it

CanadianSolar

PROGETTAZIONE:

TEKNE SOCIETÀ DI INGEGNERIA
TEKNE srl
Via Cavour Galleria Gabetti 71 - 70122 BARI
Tel +39 080 5274 111 - 5206 - Fax +39 080 5206 919
www.pugliatekne.it e-mail ordre@pugliatekne.it

PROGETTISTA:
Dott. Ing. Renato Fiorbene
(Direttore Tecnico)

LEGALE RAPPRESENTANTE:
dott. Ing. Giovanni Lo Porto

CONSULENTE:

PD PROGETTO DEFINITIVO	CAVIDOTTO DI CONNESSIONE - Censimento e progetto di risoluzione interferenze				Tavola: AR08.1
Data l'emissione: APRILE 2023	Redatto: L.LONGUDO	Verificato: V. PERFUGO	Approvato: R. FIORFUGO	Scala: 1:2000 1:200 1:50 1:10	Filename: Tavola01-AR08.1-Interferenza-cavidotto-reg-Trat-Venosa-Ofanto.dwg
					Protocollo Tekne: TKA682