




SEZIONE TIPO 1  
Scala 1:100

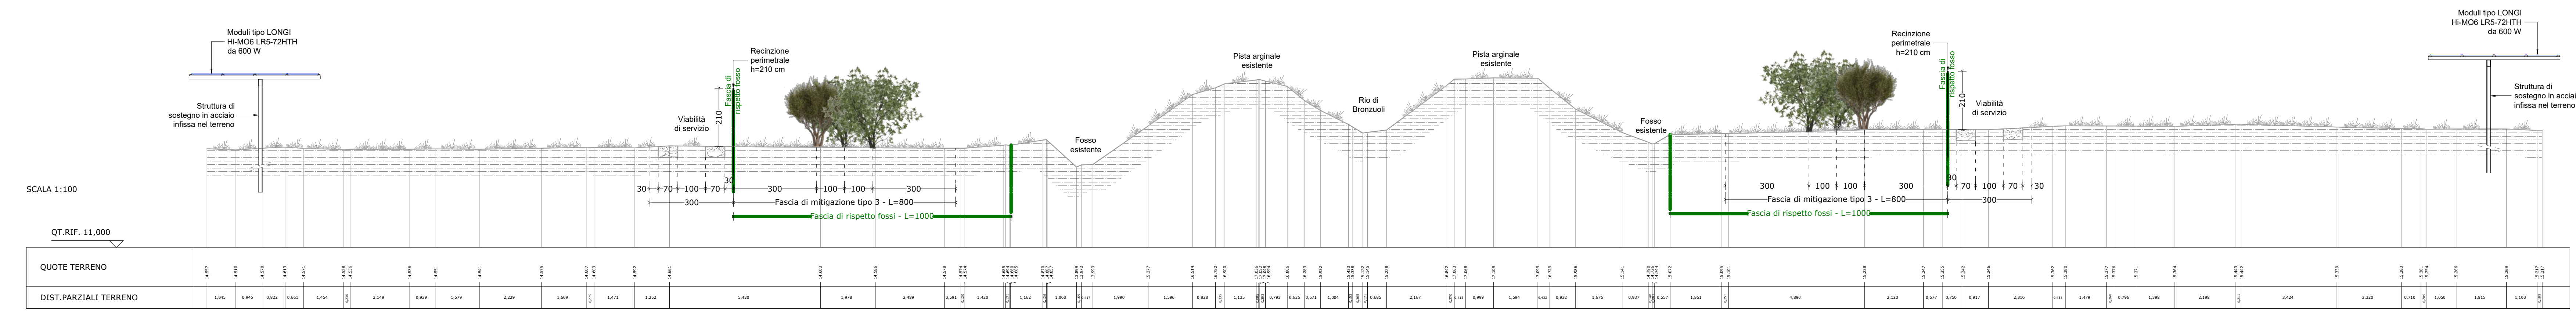


SEZIONE TIPO 2  
Scala 1:100

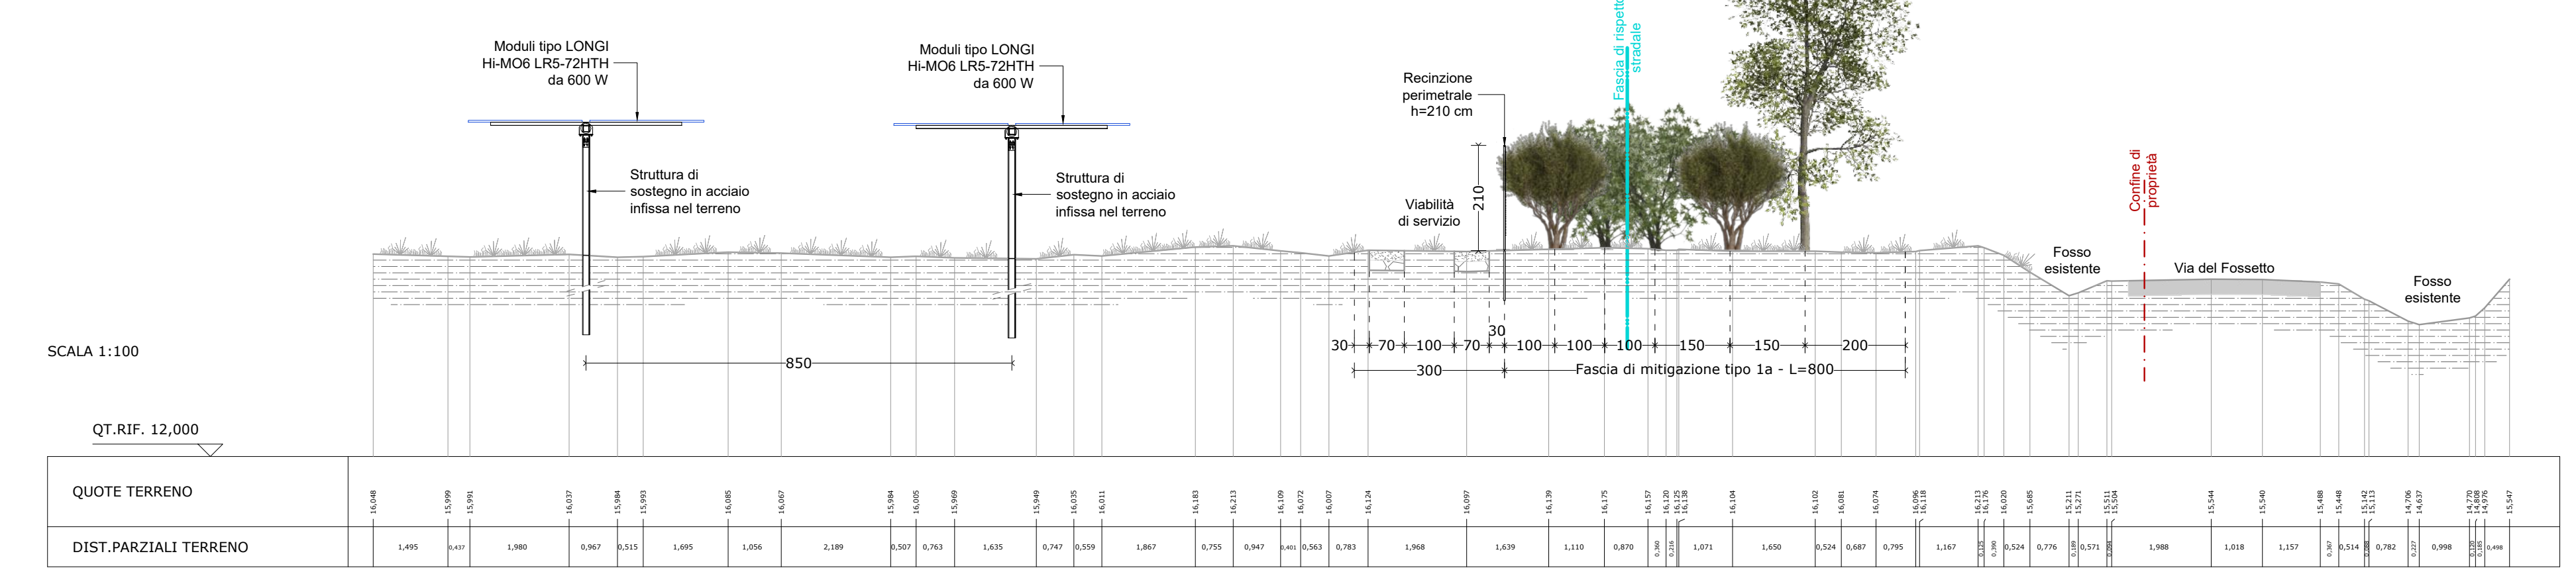

SEZIONE TIPO 3  
Scala 1:100

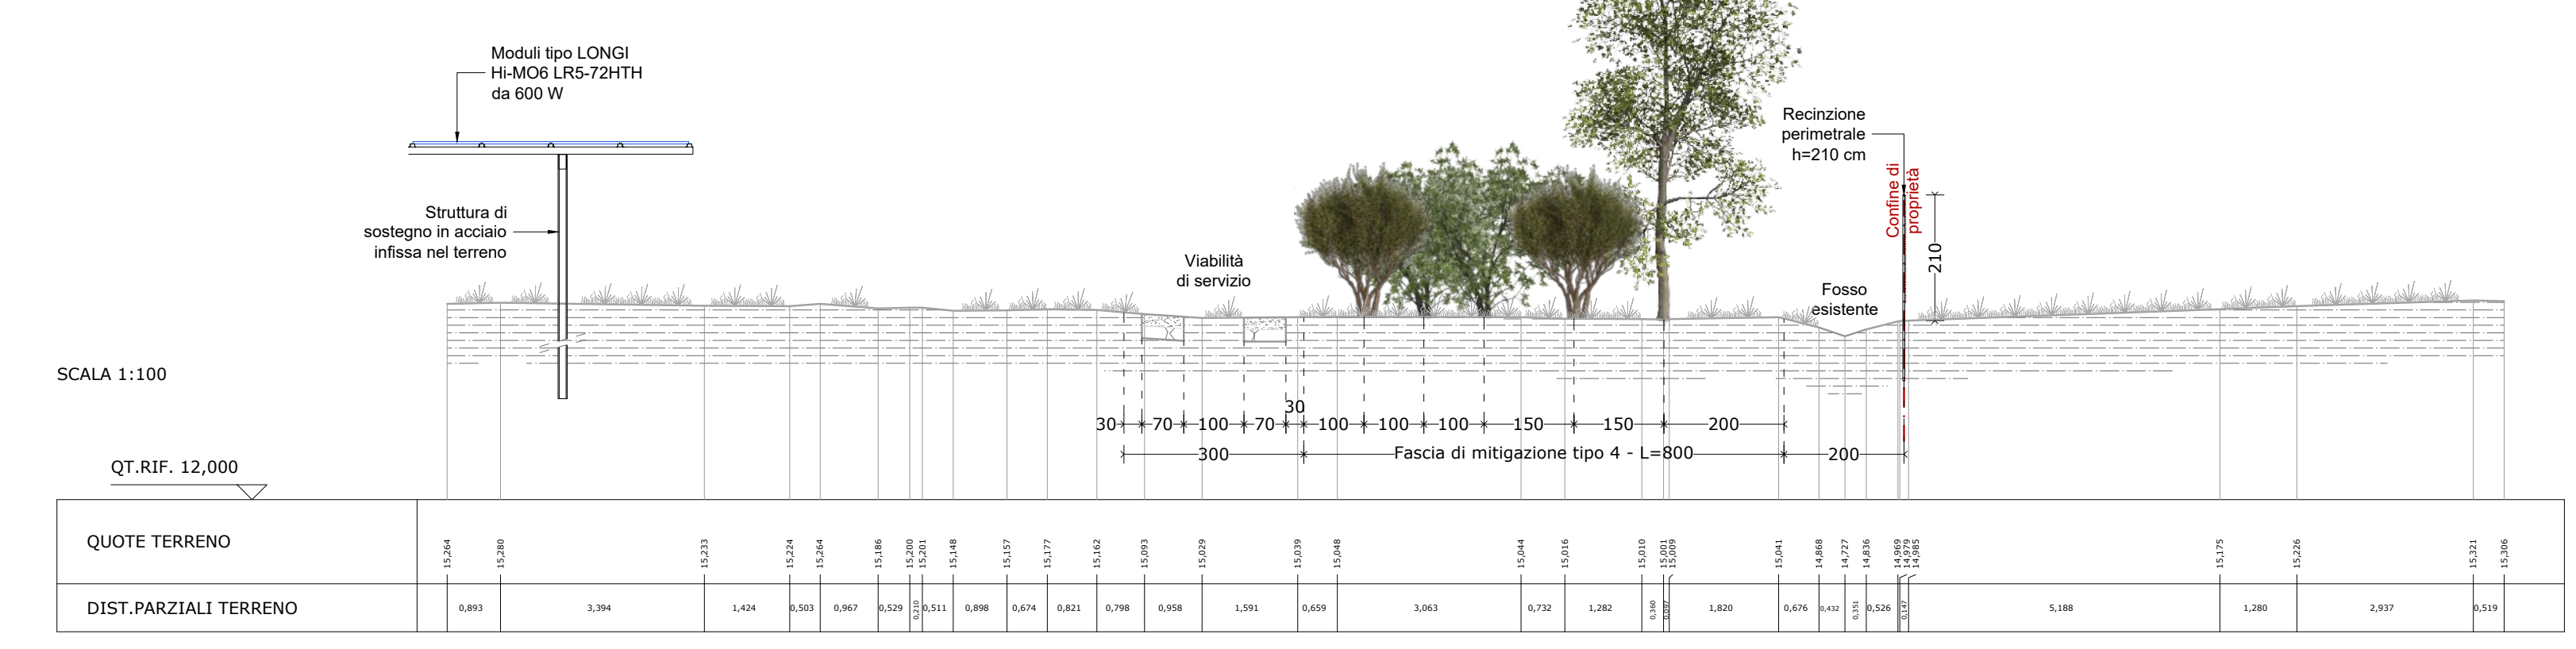

SEZIONE TIPO 4  
Scala 1:100

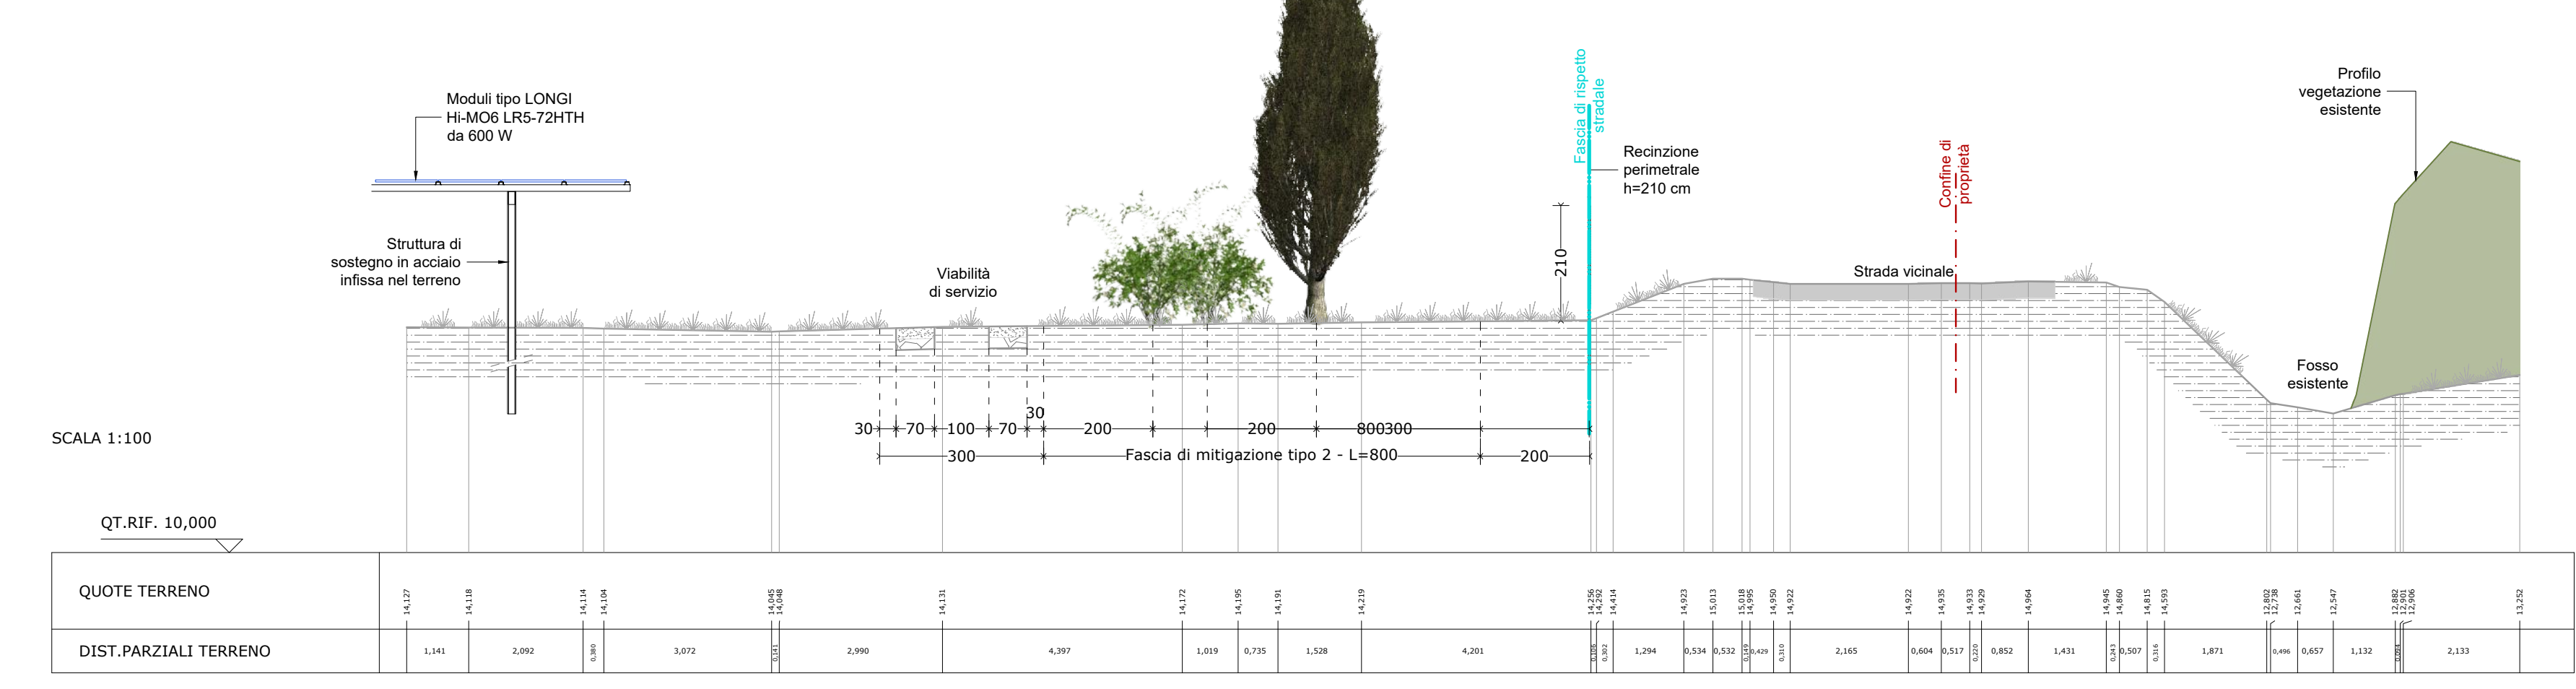

INQUADRAMENTO  
Scala 1:5000



Comune	MONSUMMANO TERME	Provincia	PISTOIA
--------	------------------	-----------	---------

**Salveti Graneroli engineering**

**IMPIANTO SOLARE AGRIVOLTAICO DI MONSUMMANO**

Progetto  
**IMPIANTO AGRIVOLTAICO A TERRA PER LA PRODUZIONE DI ENERGIA ELETTRICA SITO NEL COMUNE DI MONSUMMANO TERME (PT)**  
 Istanza di valutazione di impatto ambientale per la costruzione e l'esercizio di impianti di produzione di energia elettrica alimentati da fonti rinnovabili ai sensi degli artt. 23, 24-24 bis e 25 del D.Lgs.152/2006

**PROGETTO DEFINITIVO**

Oggetto  
 C - CIVILI CAMPO 1  
 Sezioni tipo

Rev.	Data	Descrizione
0	03/04/2023	Emissione

Committente  
 RNE6 S.R.L.  
 Viale San Michele del Carso, 22  
 20144 Milano (MI)

Data	Scala	Tavola
03/04/2023	1:100 1:5000	C.05_00

SONDRIO L. Maliero Cadorna, 49  
 Tel: 0342.219570  
 Fax: 0342.219070  
 Email: info@salvetigraneroli.com  
 PEC: salvetigraneroliengineering@pec.it  
 C.F./P.IVA: 0192900146