




**PARTICOLARE VIABILITÀ E ILLUMINAZIONE**  
Scala 1:25

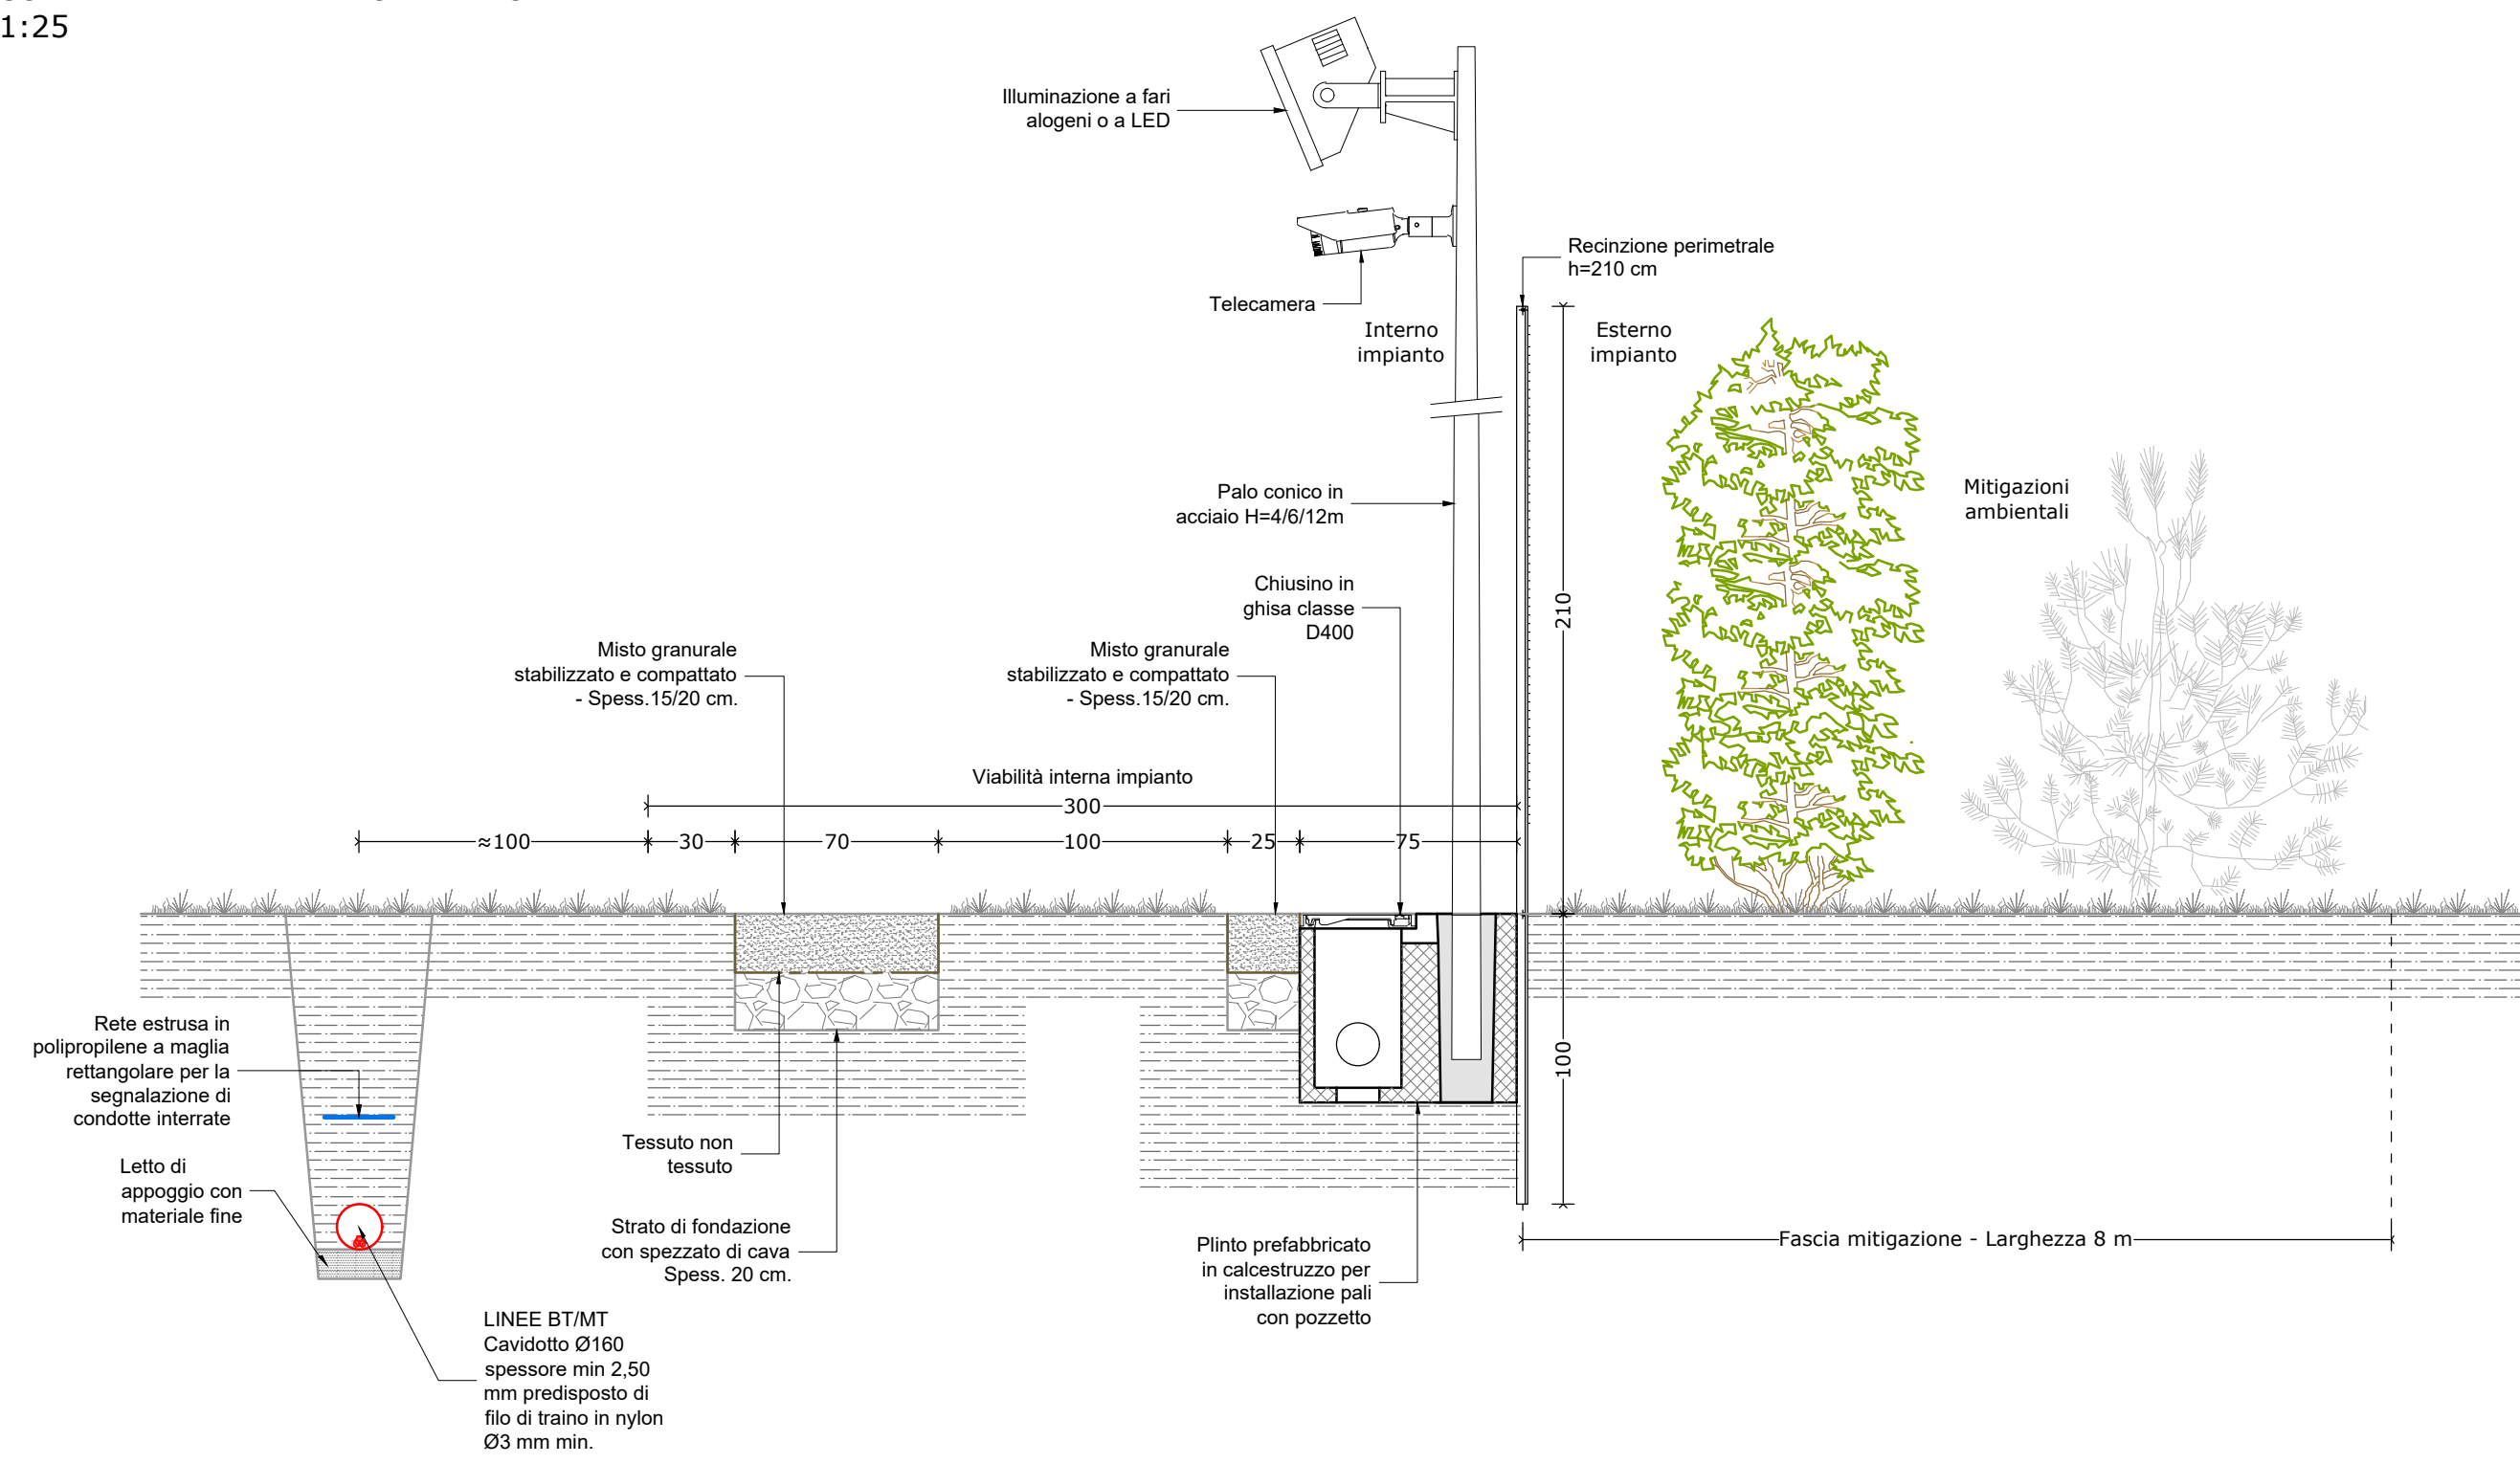


**PARTICOLARE VIABILITÀ CON RECINZIONE INTERNA**  
Scala 1:25

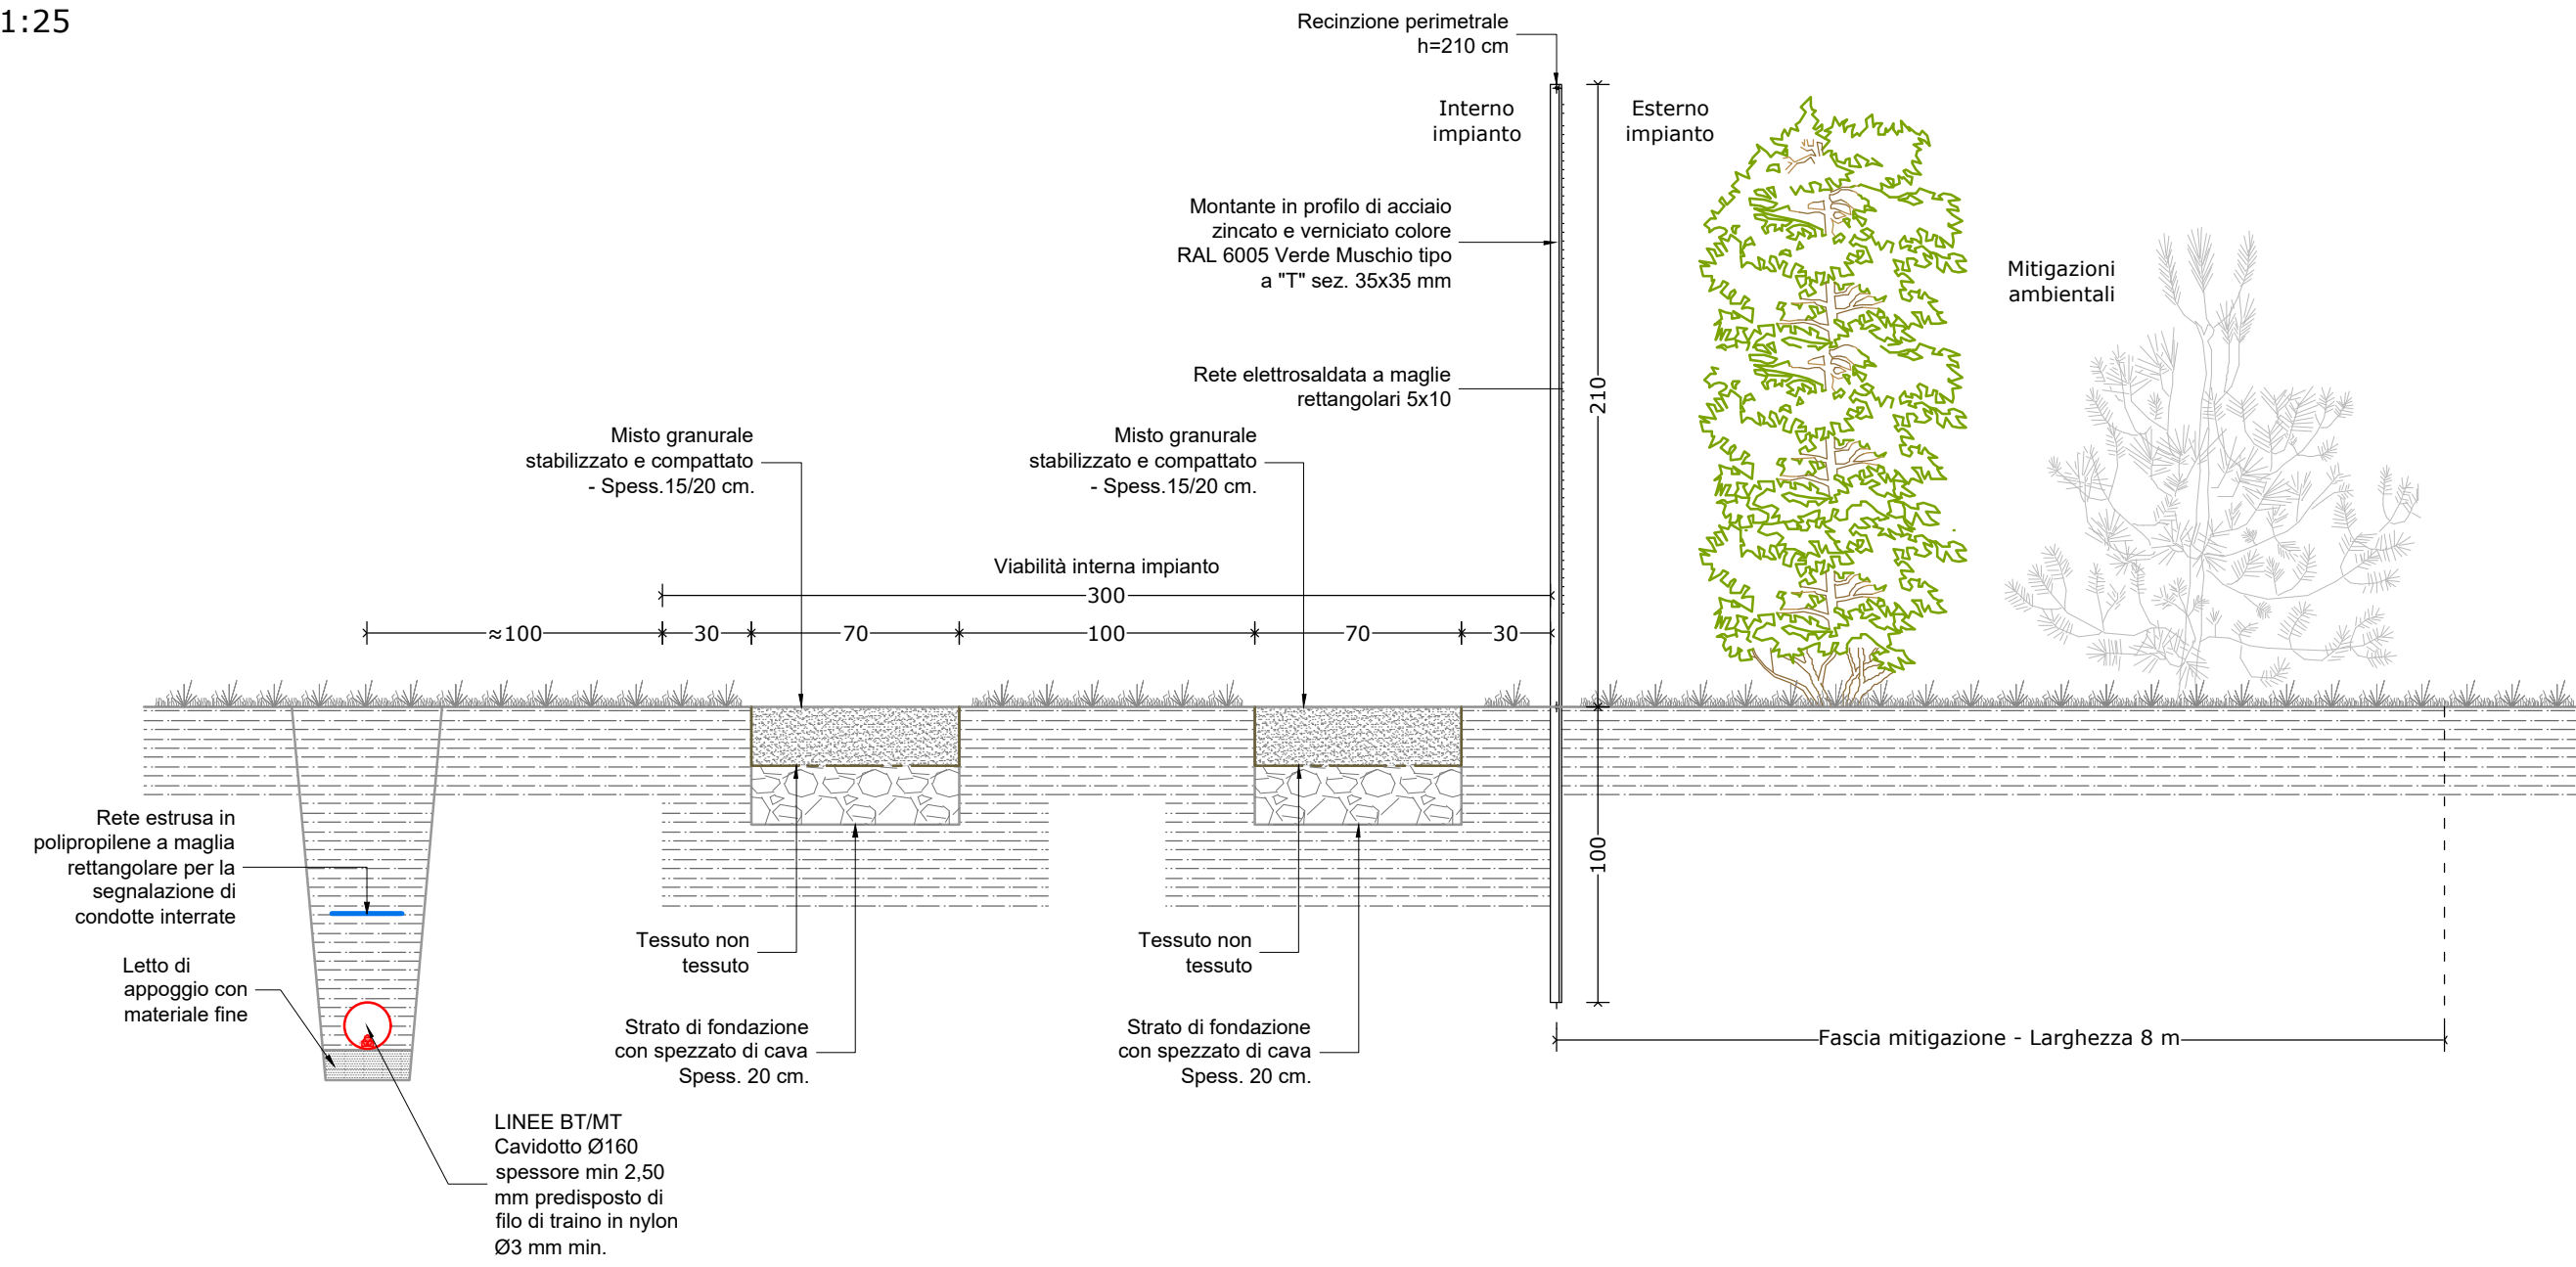


**PARTICOLARE VIABILITÀ CON RECINZIONE ESTERNA**  
Scala 1:25

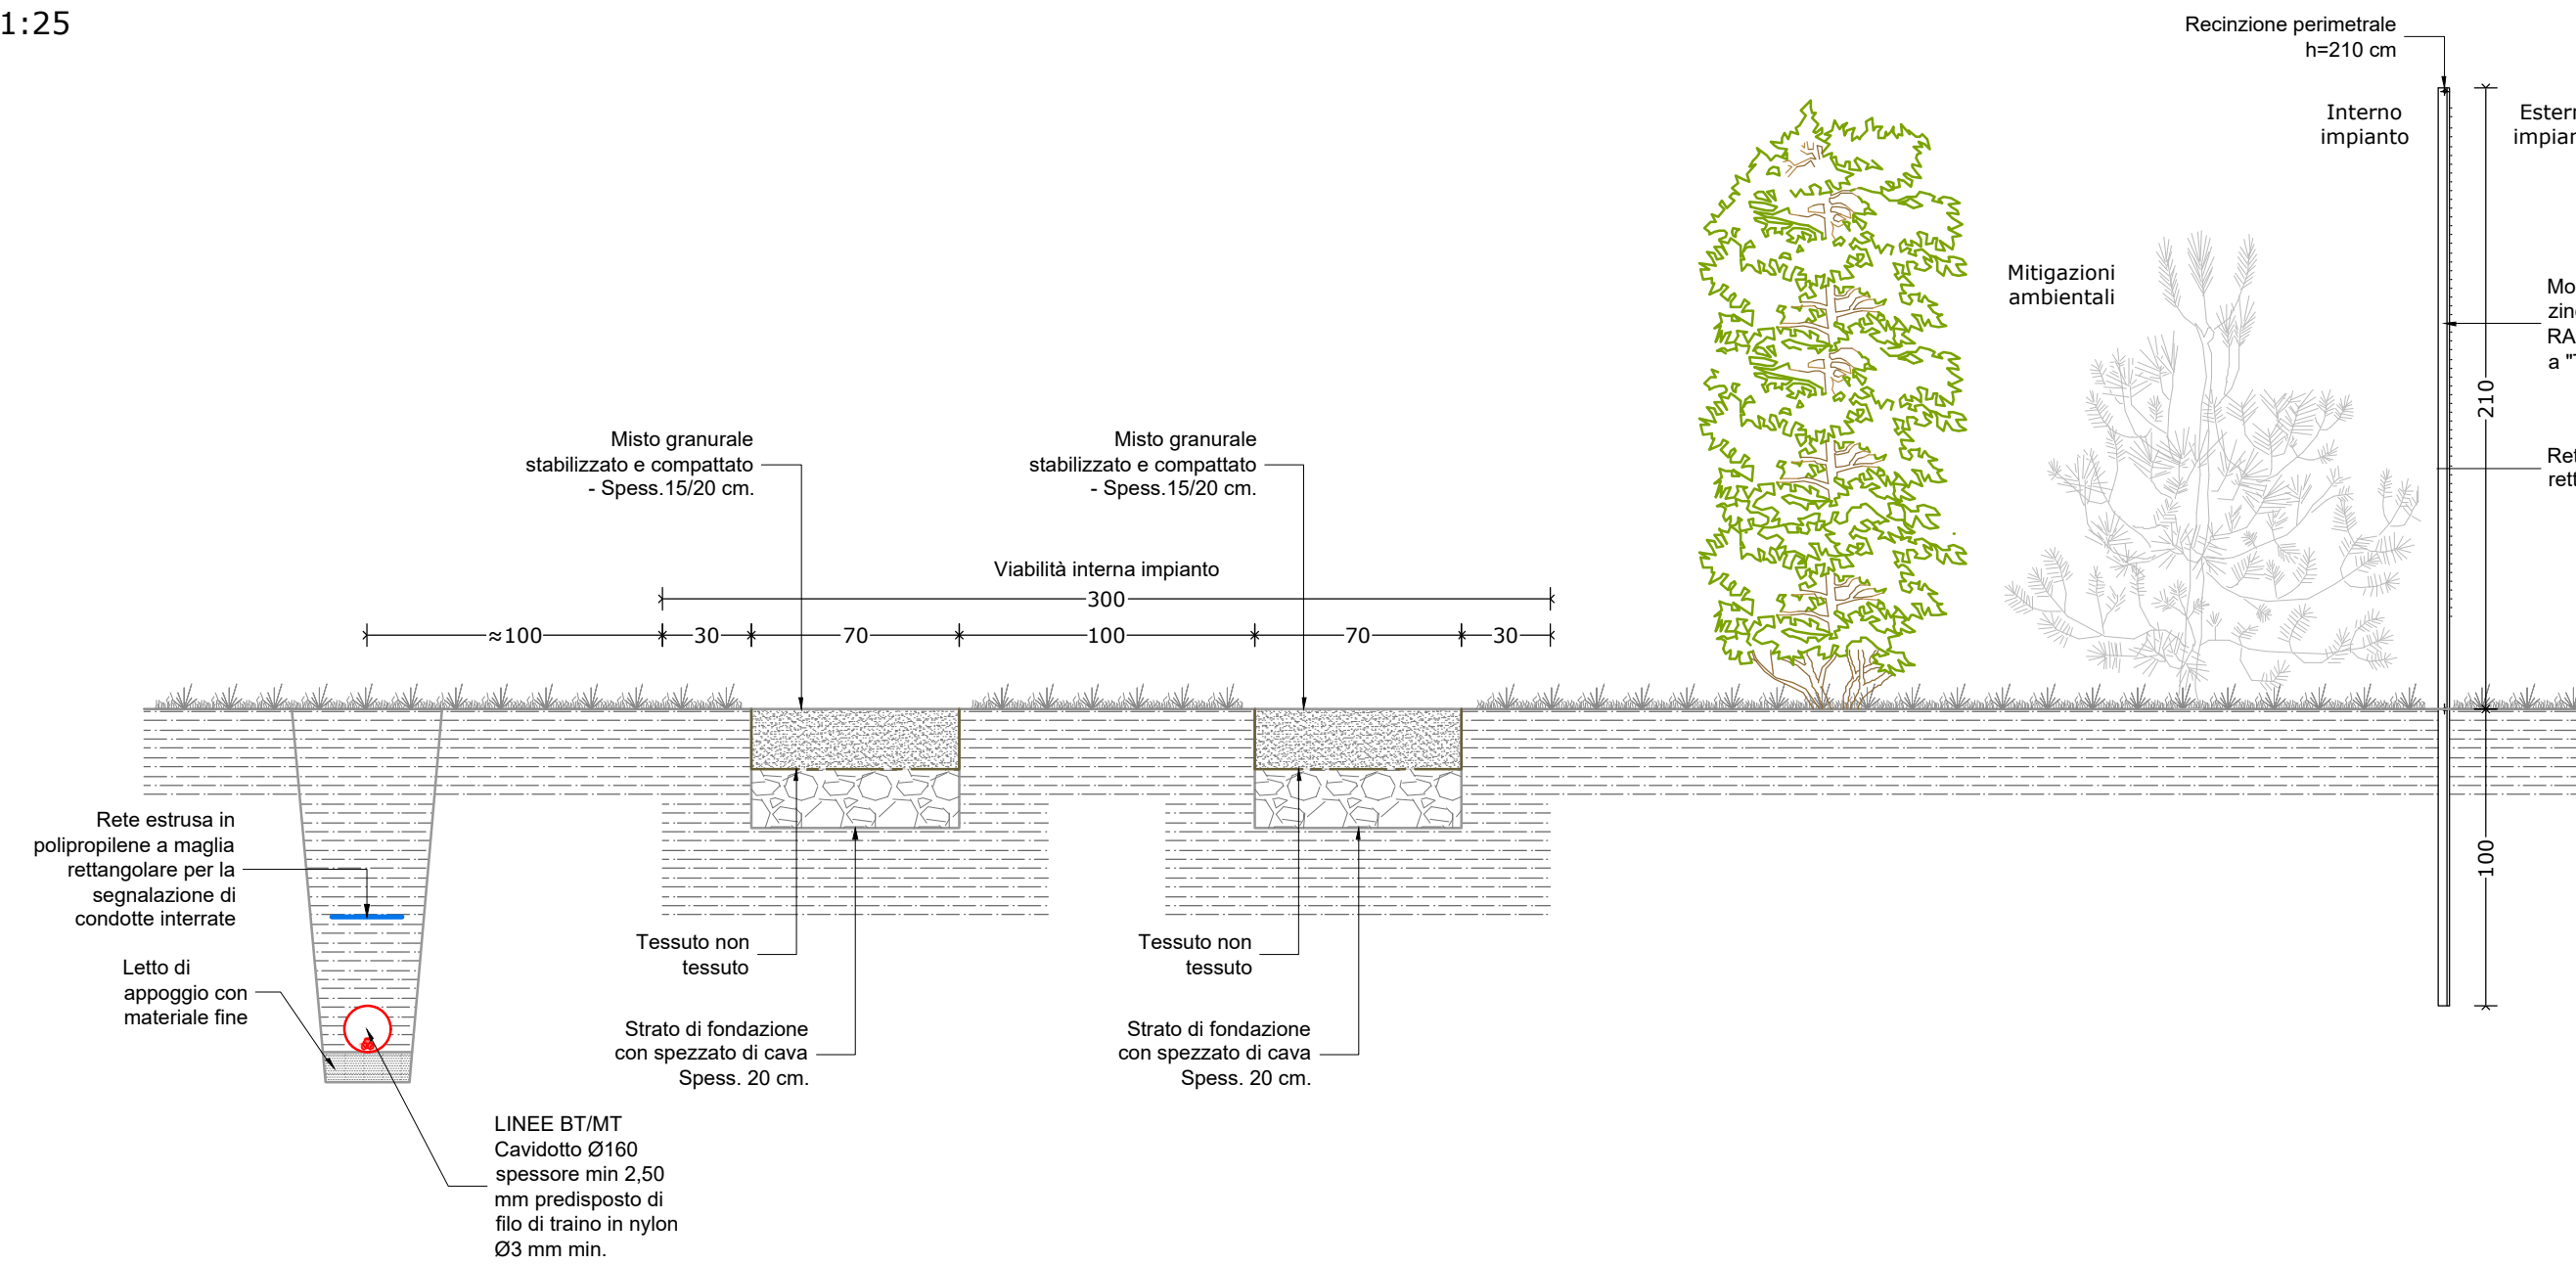


**PARTICOLARE CANCELLO DI INGRESSO**  
PROSPETTO  
Scala 1:25

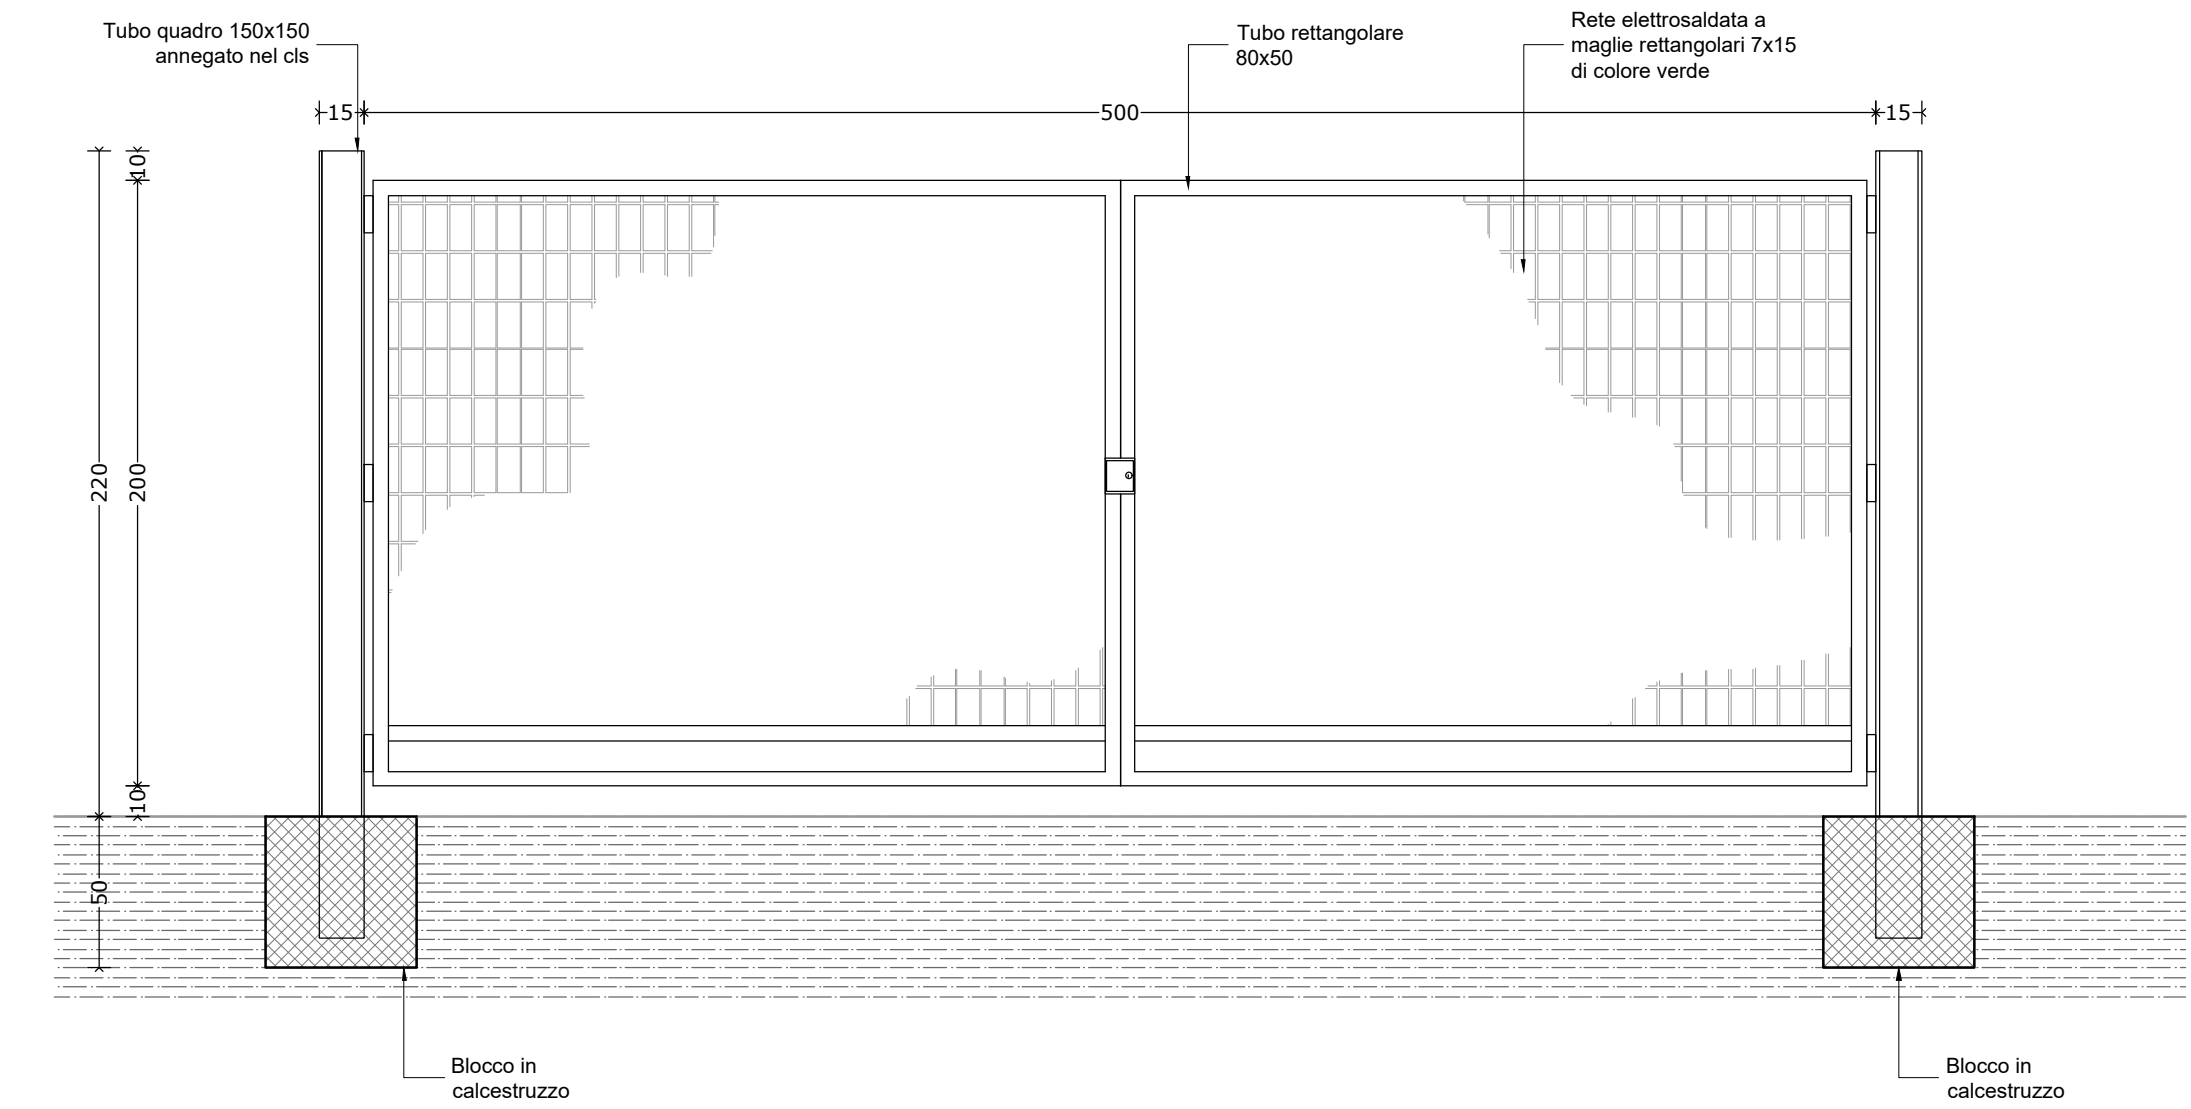


**PARTICOLARE CANCELLO DI INGRESSO**  
PIANTA  
Scala 1:25

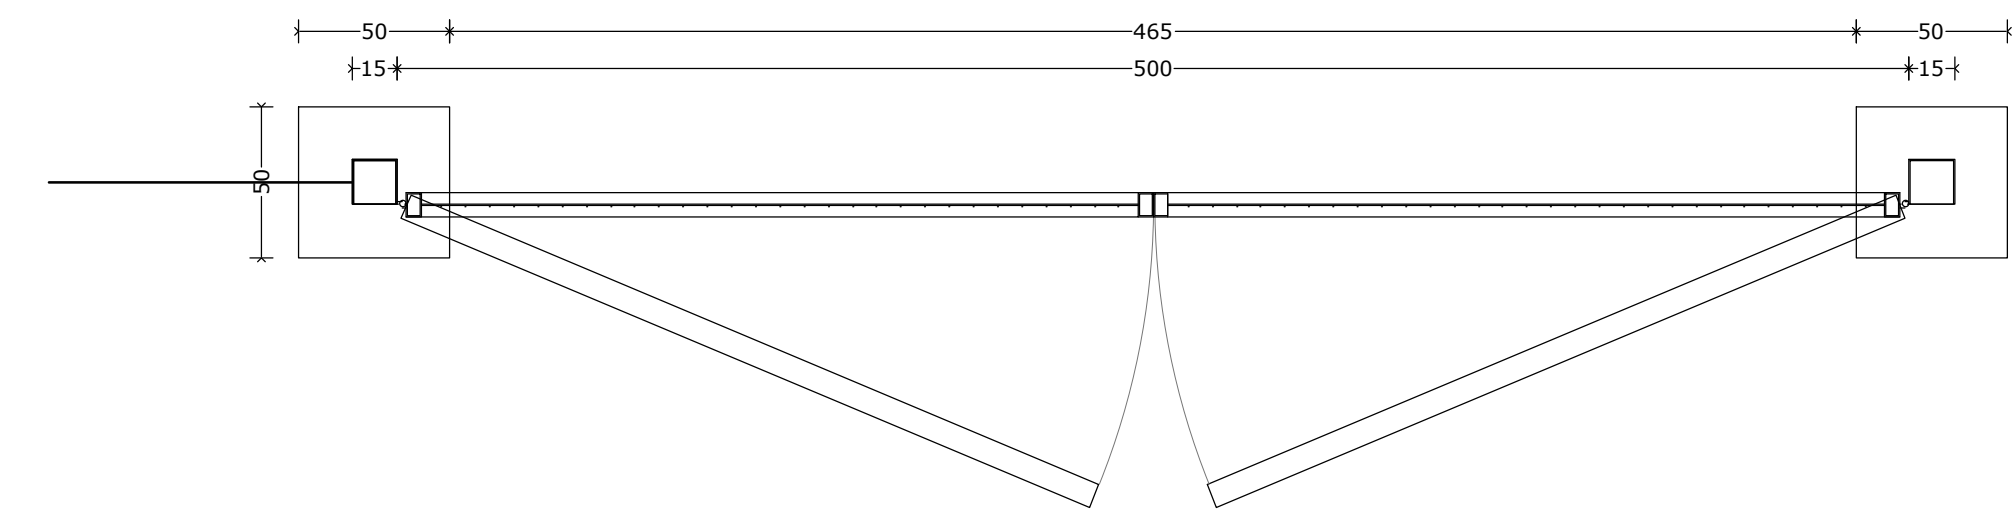

**PARTICOLARE RECINZIONE**  
PROSPETTO  
Scala 1:25

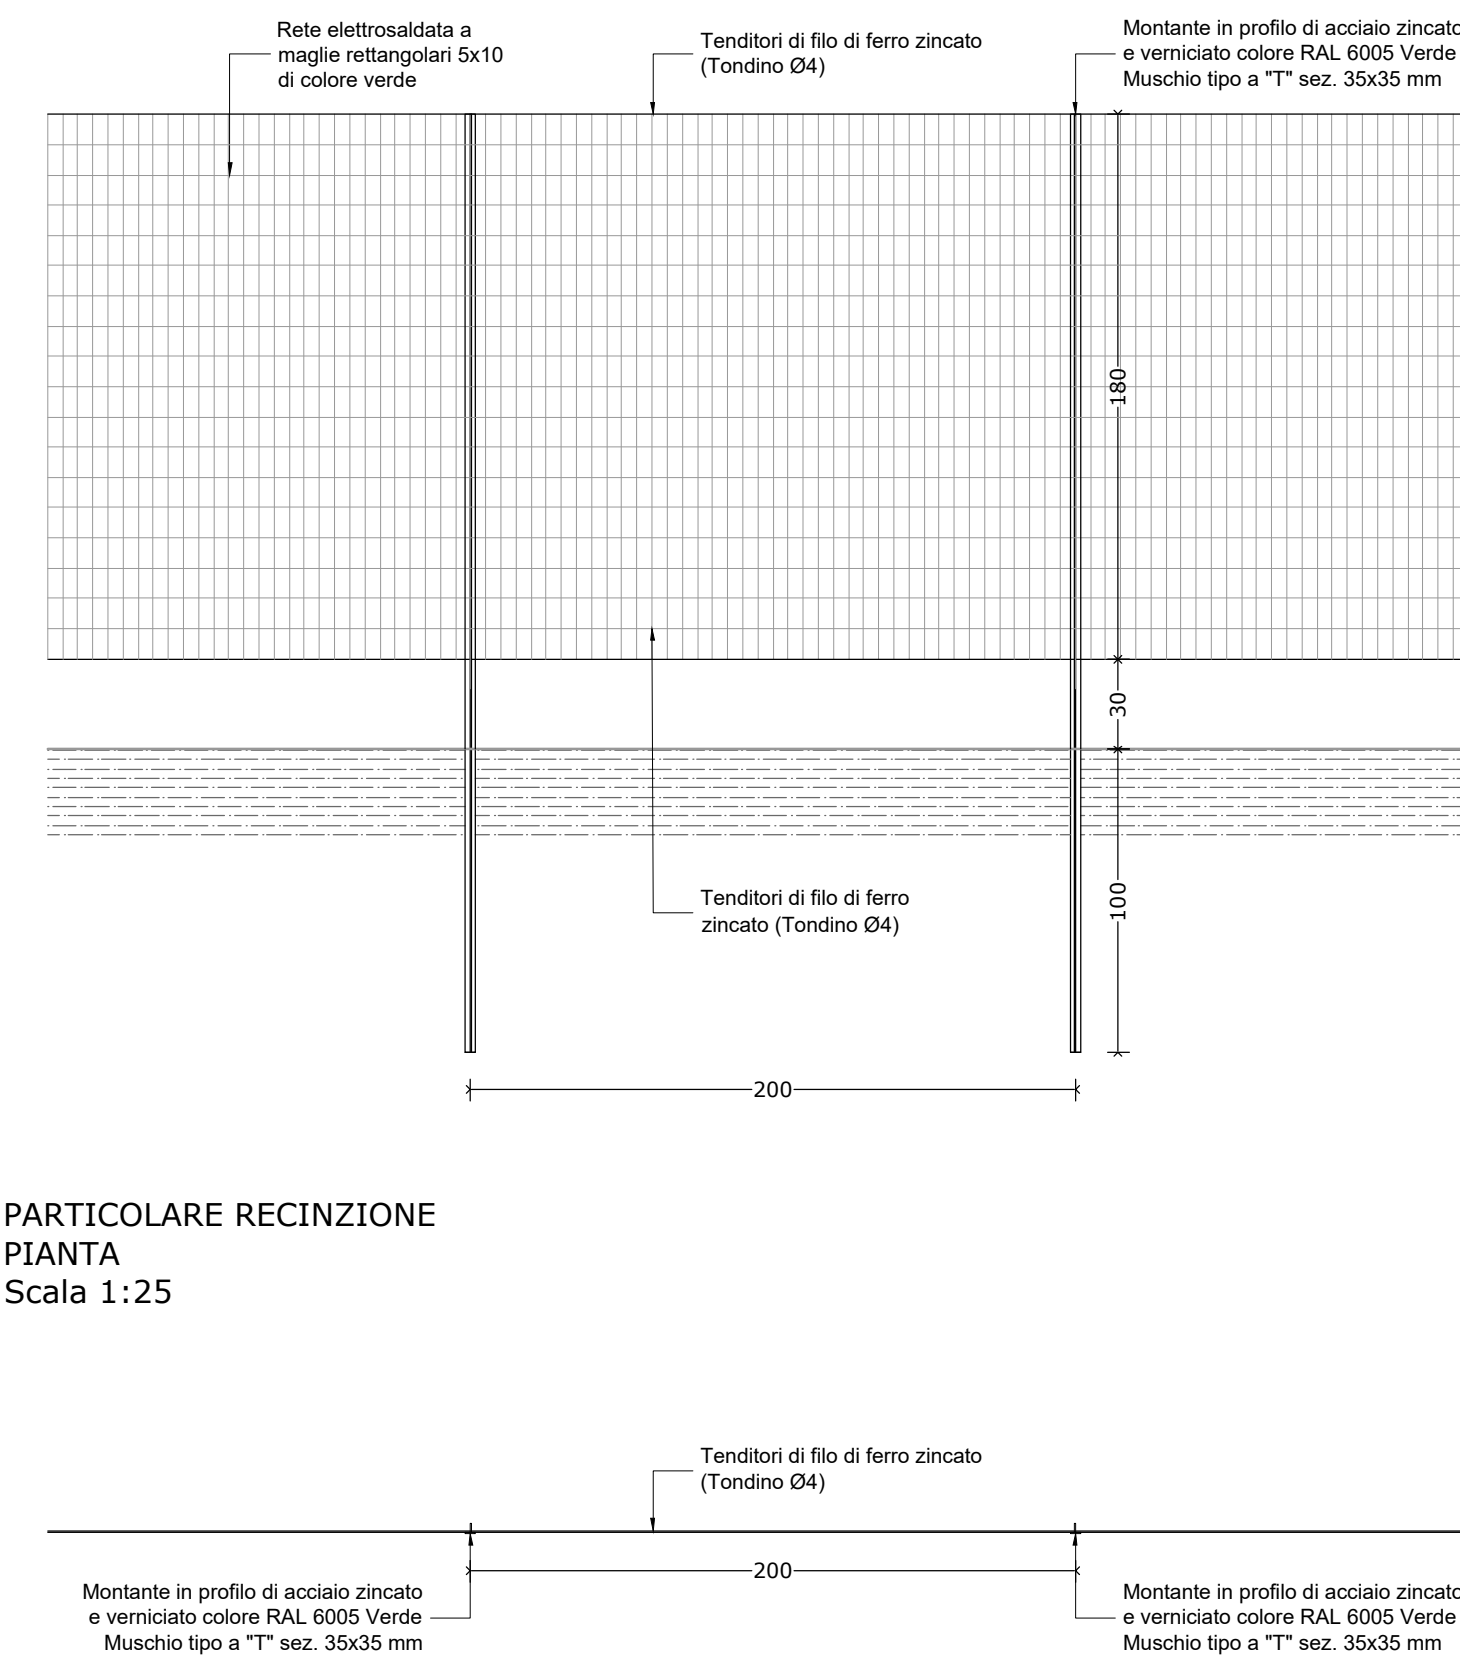

**PARTICOLARE RECINZIONE**  
PIANTA  
Scala 1:25

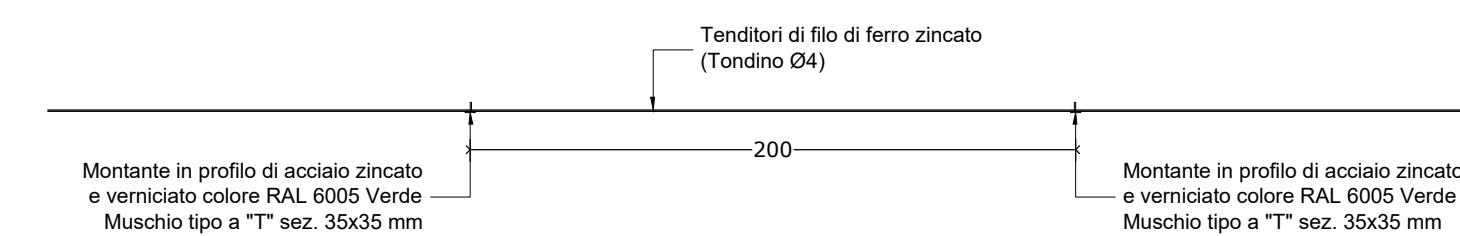

Comune: MONSUMMANO TERME  
Provincia: PISTOIA



**Salvetti Graneroli**  
engineering

**IMPIANTO SOLARE AGRIVOLTAICO DI MONSUMMANO**

Progetto  
**IMPIANTO AGRIVOLTAICO A TERRA PER LA PRODUZIONE DI ENERGIA ELETTRICA SITO NEL COMUNE DI MONSUMMANO TERME (PT)**  
 Istanza di valutazione di impatto ambientale per la costruzione e l'esercizio di impianti di produzione di energia elettrica alimentati da fonti rinnovabili ai sensi degli artt. 23, 24-24 bis e 25 del D.Lgs.152/2006

**PROGETTO DEFINITIVO**

Oggetto  
C - CIVILI CAMPO 1  
Particolari costruttivi

Rev.	Data	Descrizione
0	03/04/2023	Emissione

Committente  
**RNE6 S.R.L.**  
 Viale San Michele del Carso, 22  
 20144 Milano (MI)

Data	Scala	Tavola
03/04/2023	1:25	C.10_00

Progettista



SONDRIO L. Mallero Cadorna, 49  
 Tel: 0342.214625  
 Fax: 0342.219070  
 E-mail: info@salvettingraneroli.com  
 PEC: salvettingraneroliengineering@pec.it  
 C.F./P.IVA: 01013400146