




**PARTICOLARE TRACKER**  
48 MODULI  
MORNING POSITION  
Scala 1:50

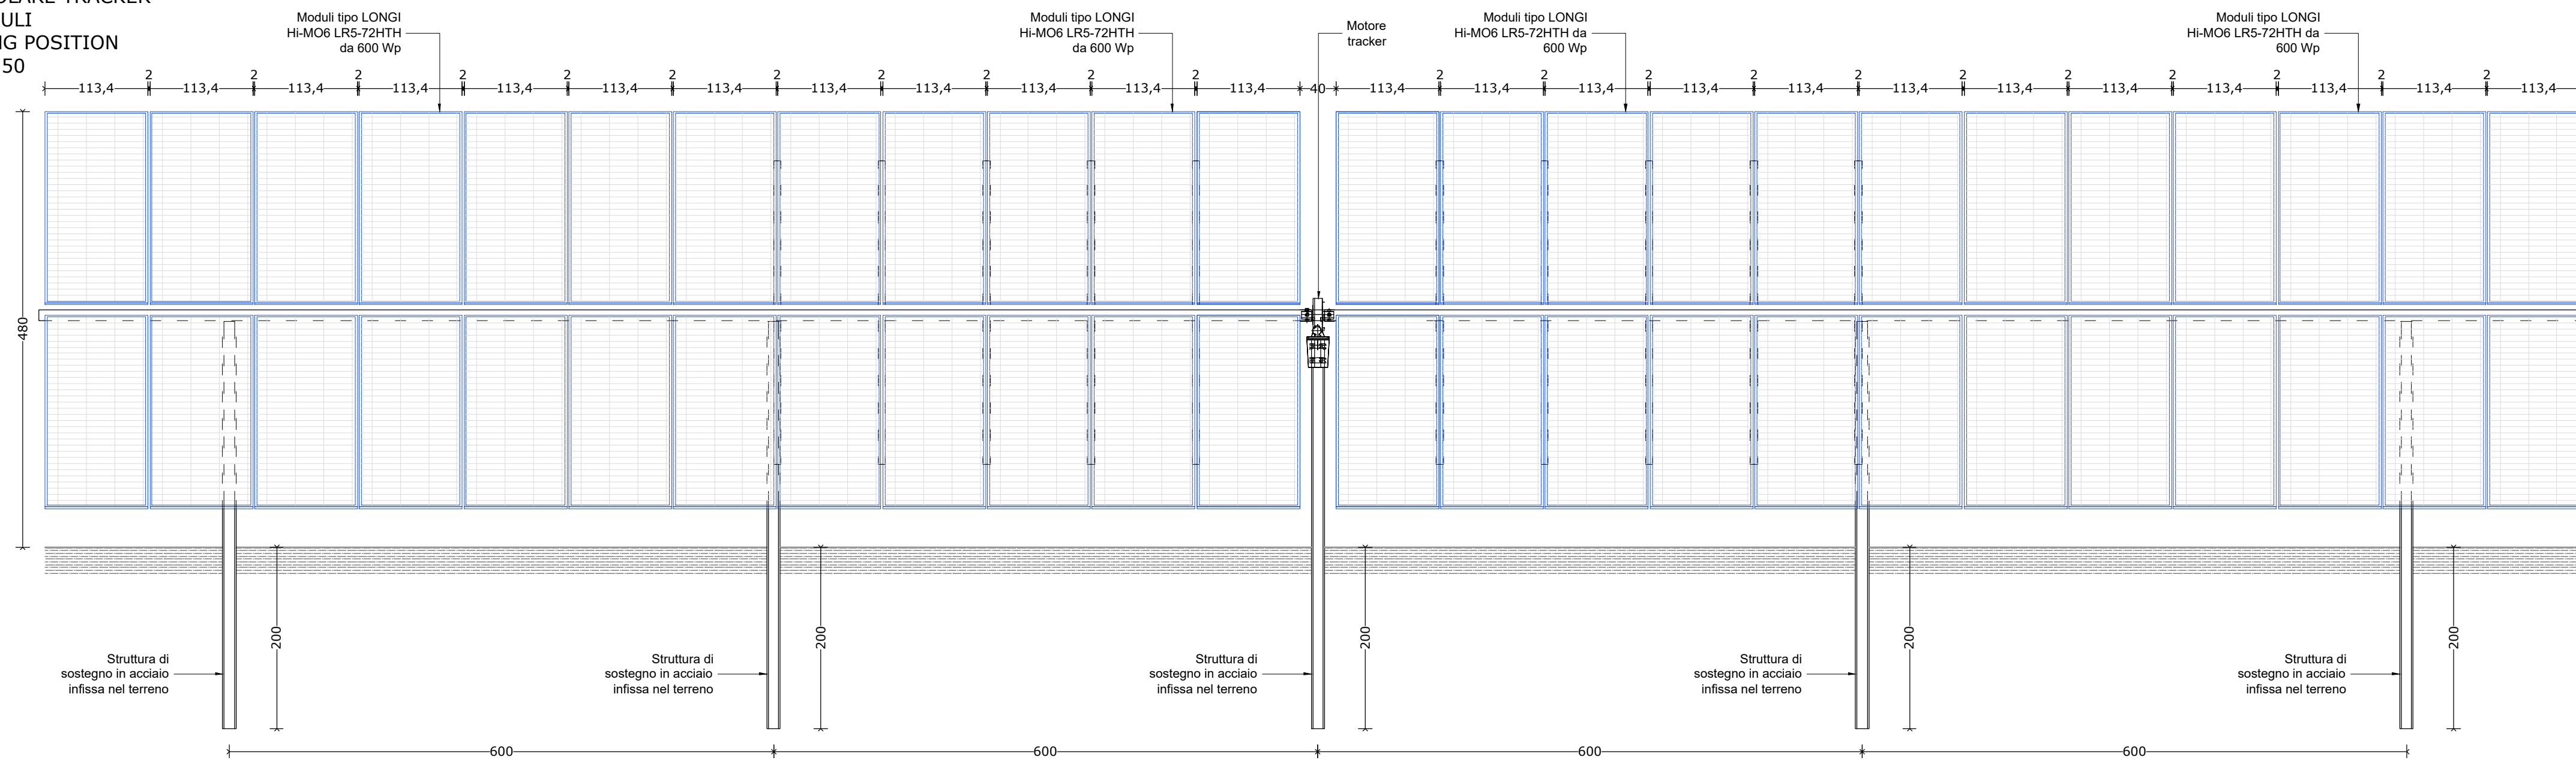


**PARTICOLARE TRACKER**  
48 MODULI  
NOON POSITION  
Scala 1:50

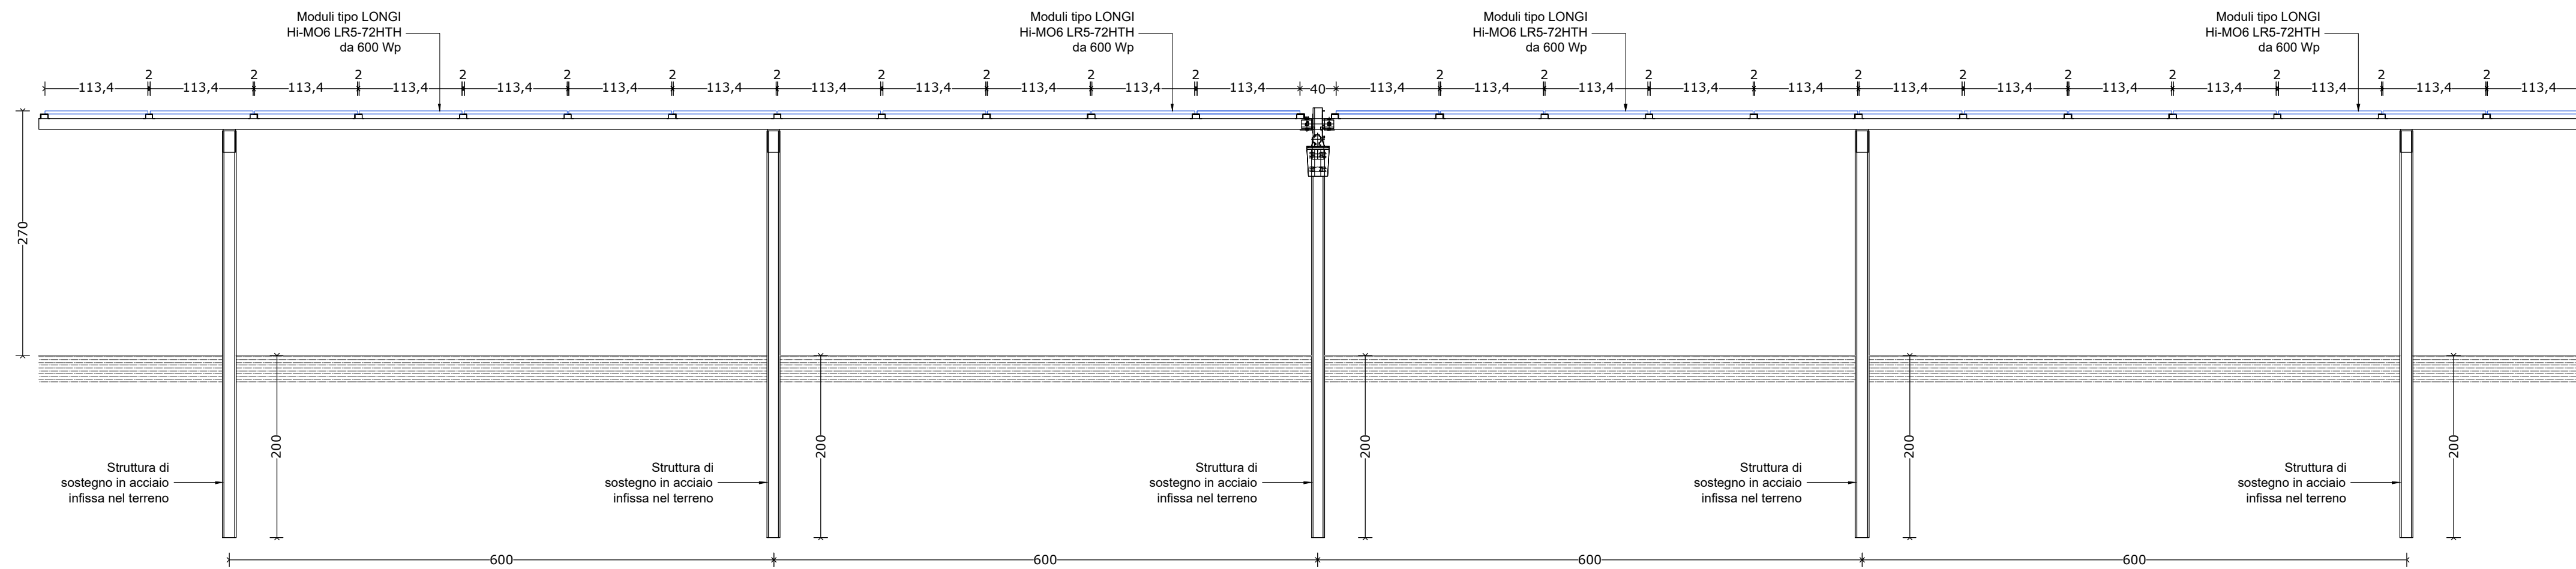

**PARTICOLARE TRACKER**  
NOON POSITION  
Scala 1:50

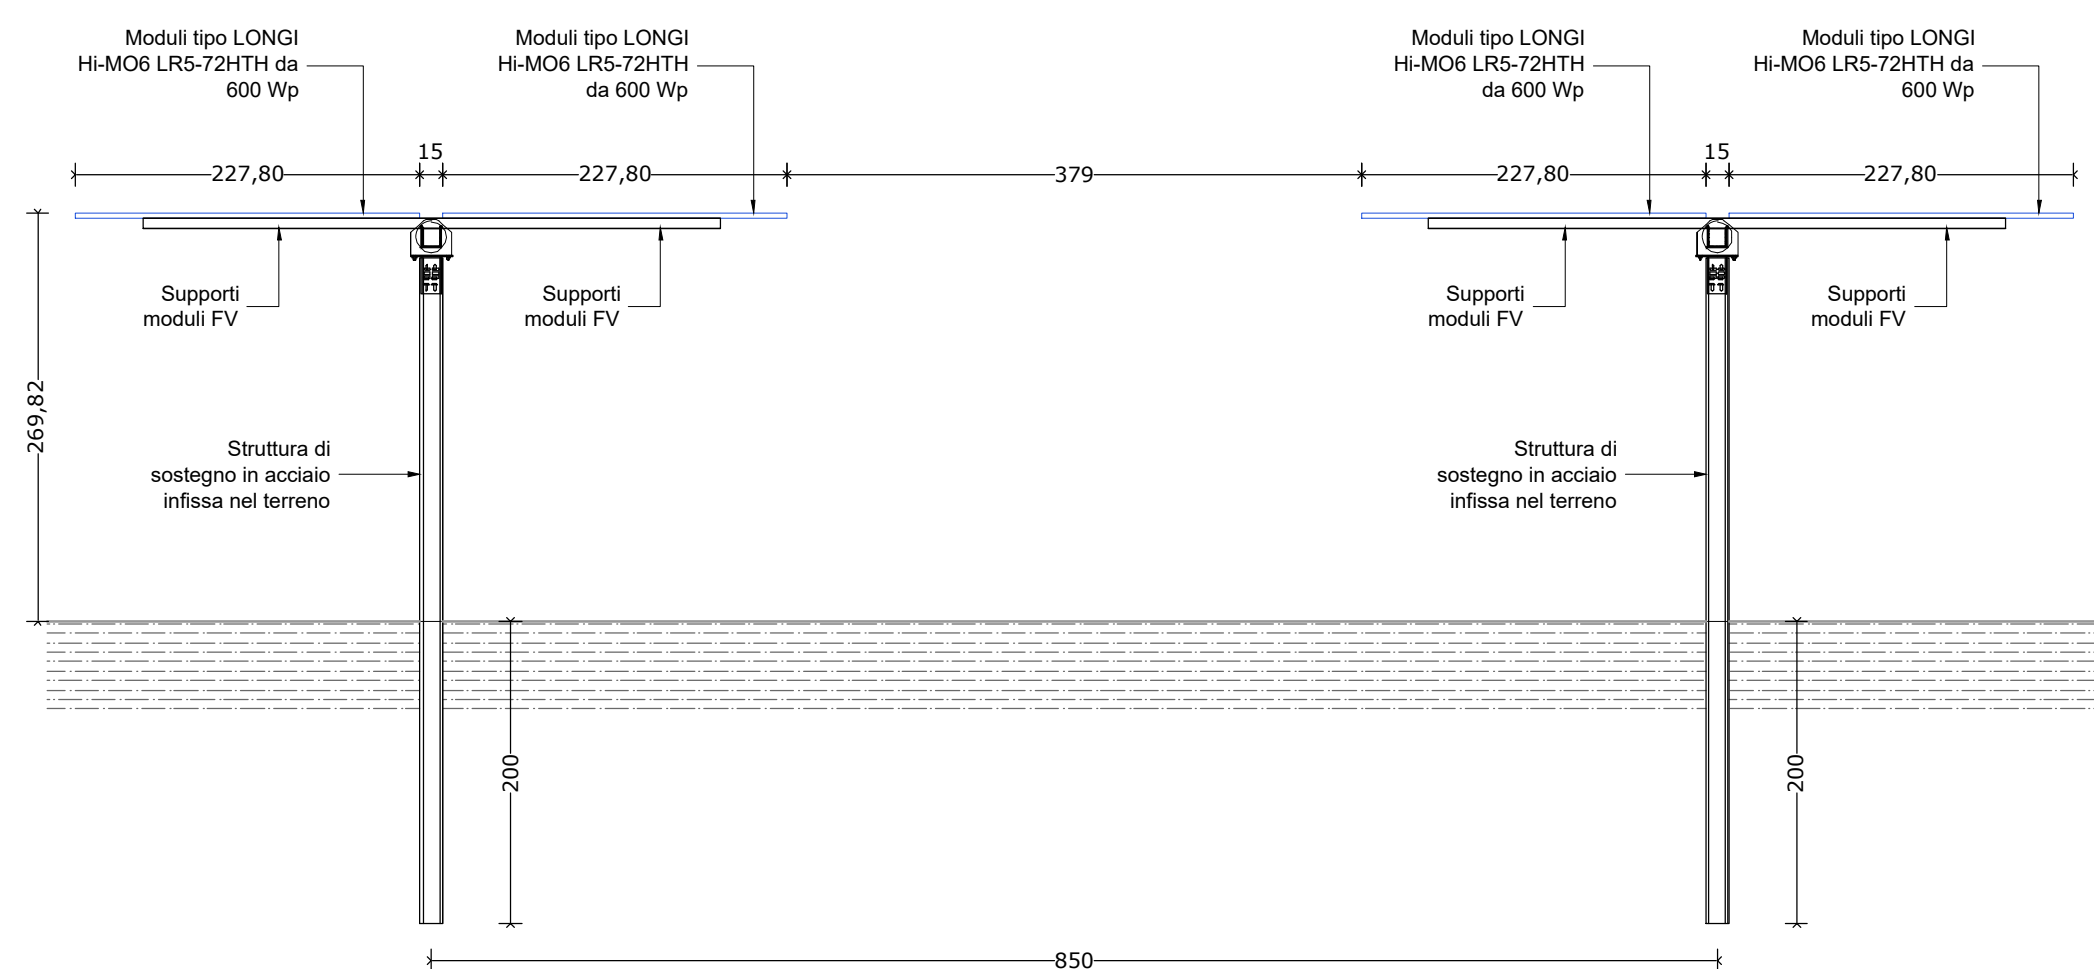

**PARTICOLARE TRACKER**  
MORNING POSITION  
Scala 1:50

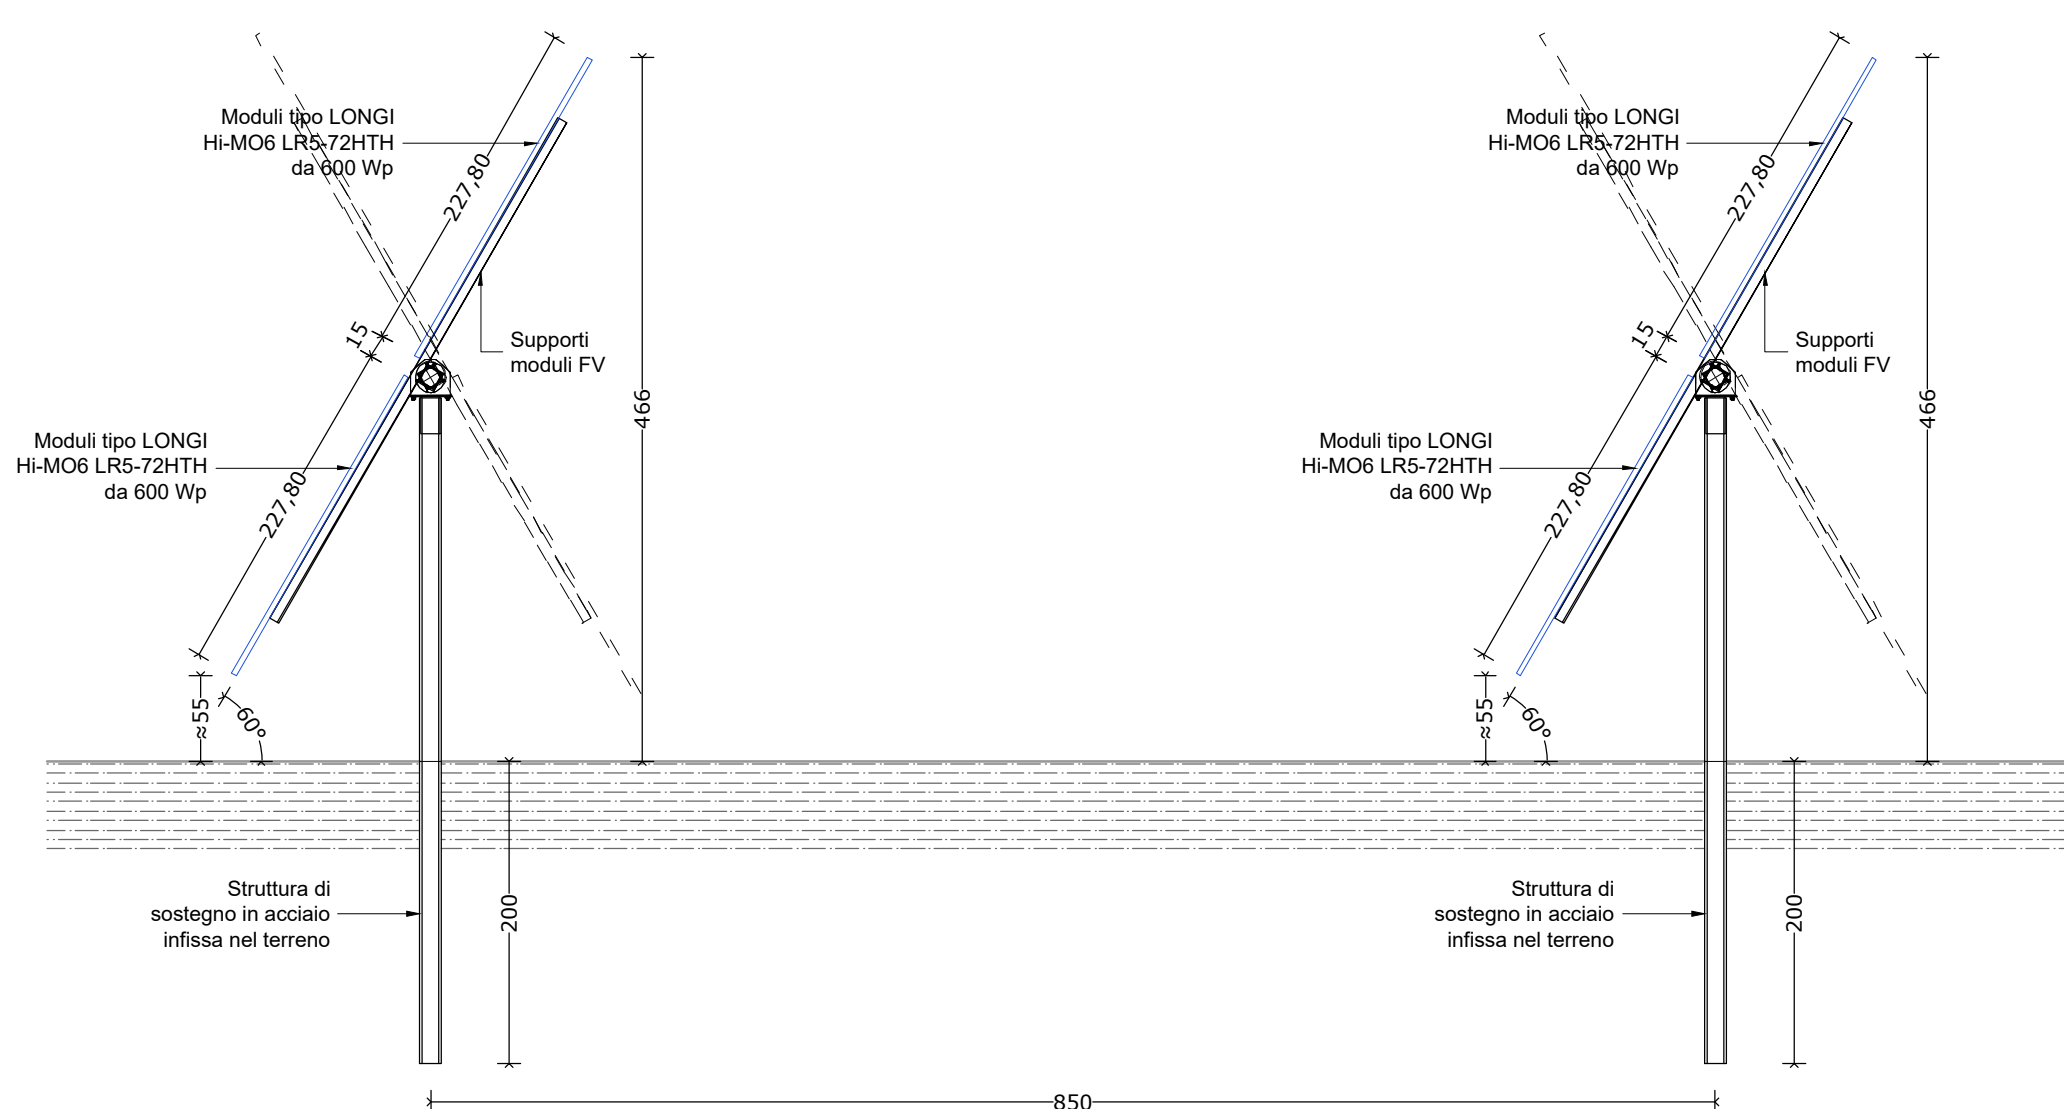

Comune  
**MONSUMMANO TERME**

Provincia  
**PISTOIA**



**Salvetti Graneroli**  
engineering

## IMPIANTO SOLARE AGRIVOLTAICO DI MONSUMMANO

Progetto  
**IMPIANTO AGRIVOLTAICO A TERRA PER LA  
PRODUZIONE DI ENERGIA ELETTRICA SITO  
NEL COMUNE DI MONSUMMANO TERME (PT)**  
Istanza di valutazione di impatto ambientale per la costruzione  
e l'esercizio di impianti di produzione di energia elettrica  
alimentati da fonti rinnovabili ai sensi degli artt. 23, 24-24 bis e  
25 del D.Lgs.152/2006

### PROGETTO DEFINITIVO

Oggetto  
**C - CIVILI CAMPO 1**  
Particolari tracker

Rev.	Data	Descrizione
0	03/04/2023	Emissione

Committente  
**RNE6 S.R.L.**  
Viale San Michele del Carso, 22  
20144 Milano (MI)

Data                      Scala                      Tavola

03/04/2023

1:50

**C.11\_00**

Progettista



SONDRIO L. Mallero Cadorna, 49  
Tel: 0342.214625  
Fax: 0342.219070  
E-mail: info@salvettingraneroli.com  
PEC: salvettingraneroliengineering@pec.it  
C.F./P.IVA: 01013400146