



MITIGAZIONE 2  
PROSPETTO  
Scala 1:100

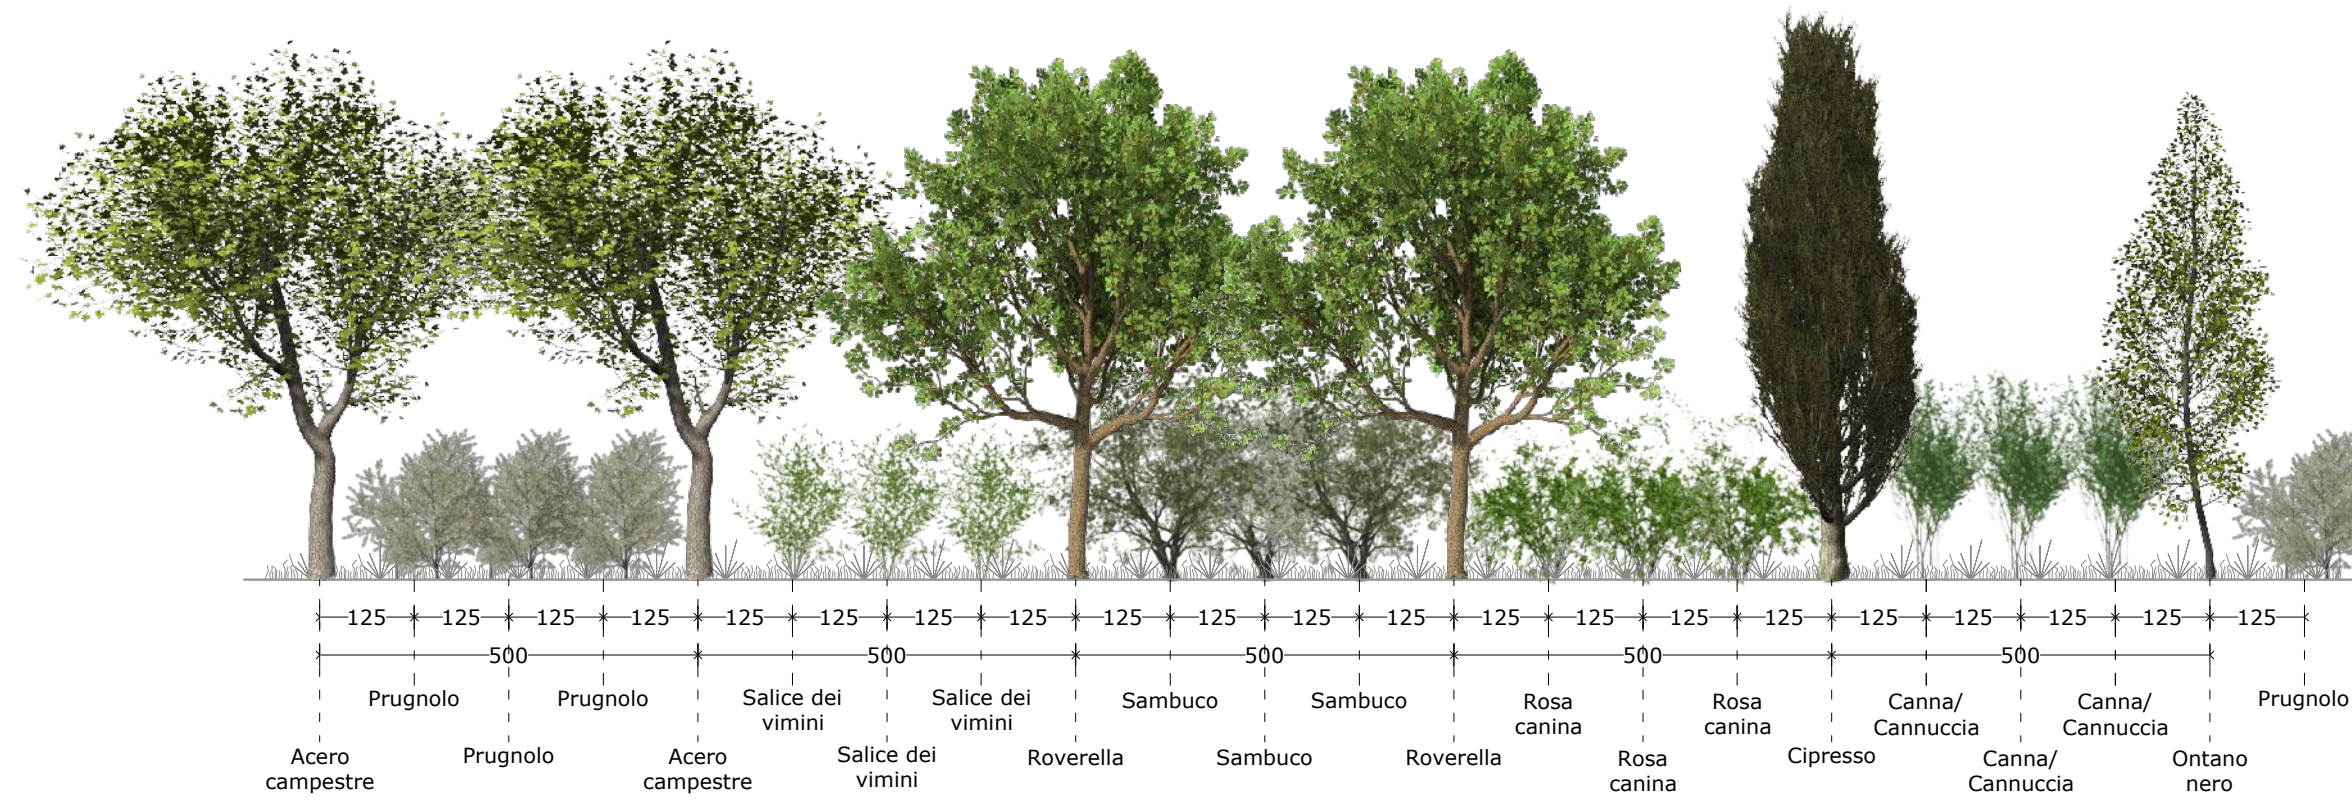


MITIGAZIONE 2  
PIANTA  
Scala 1:100

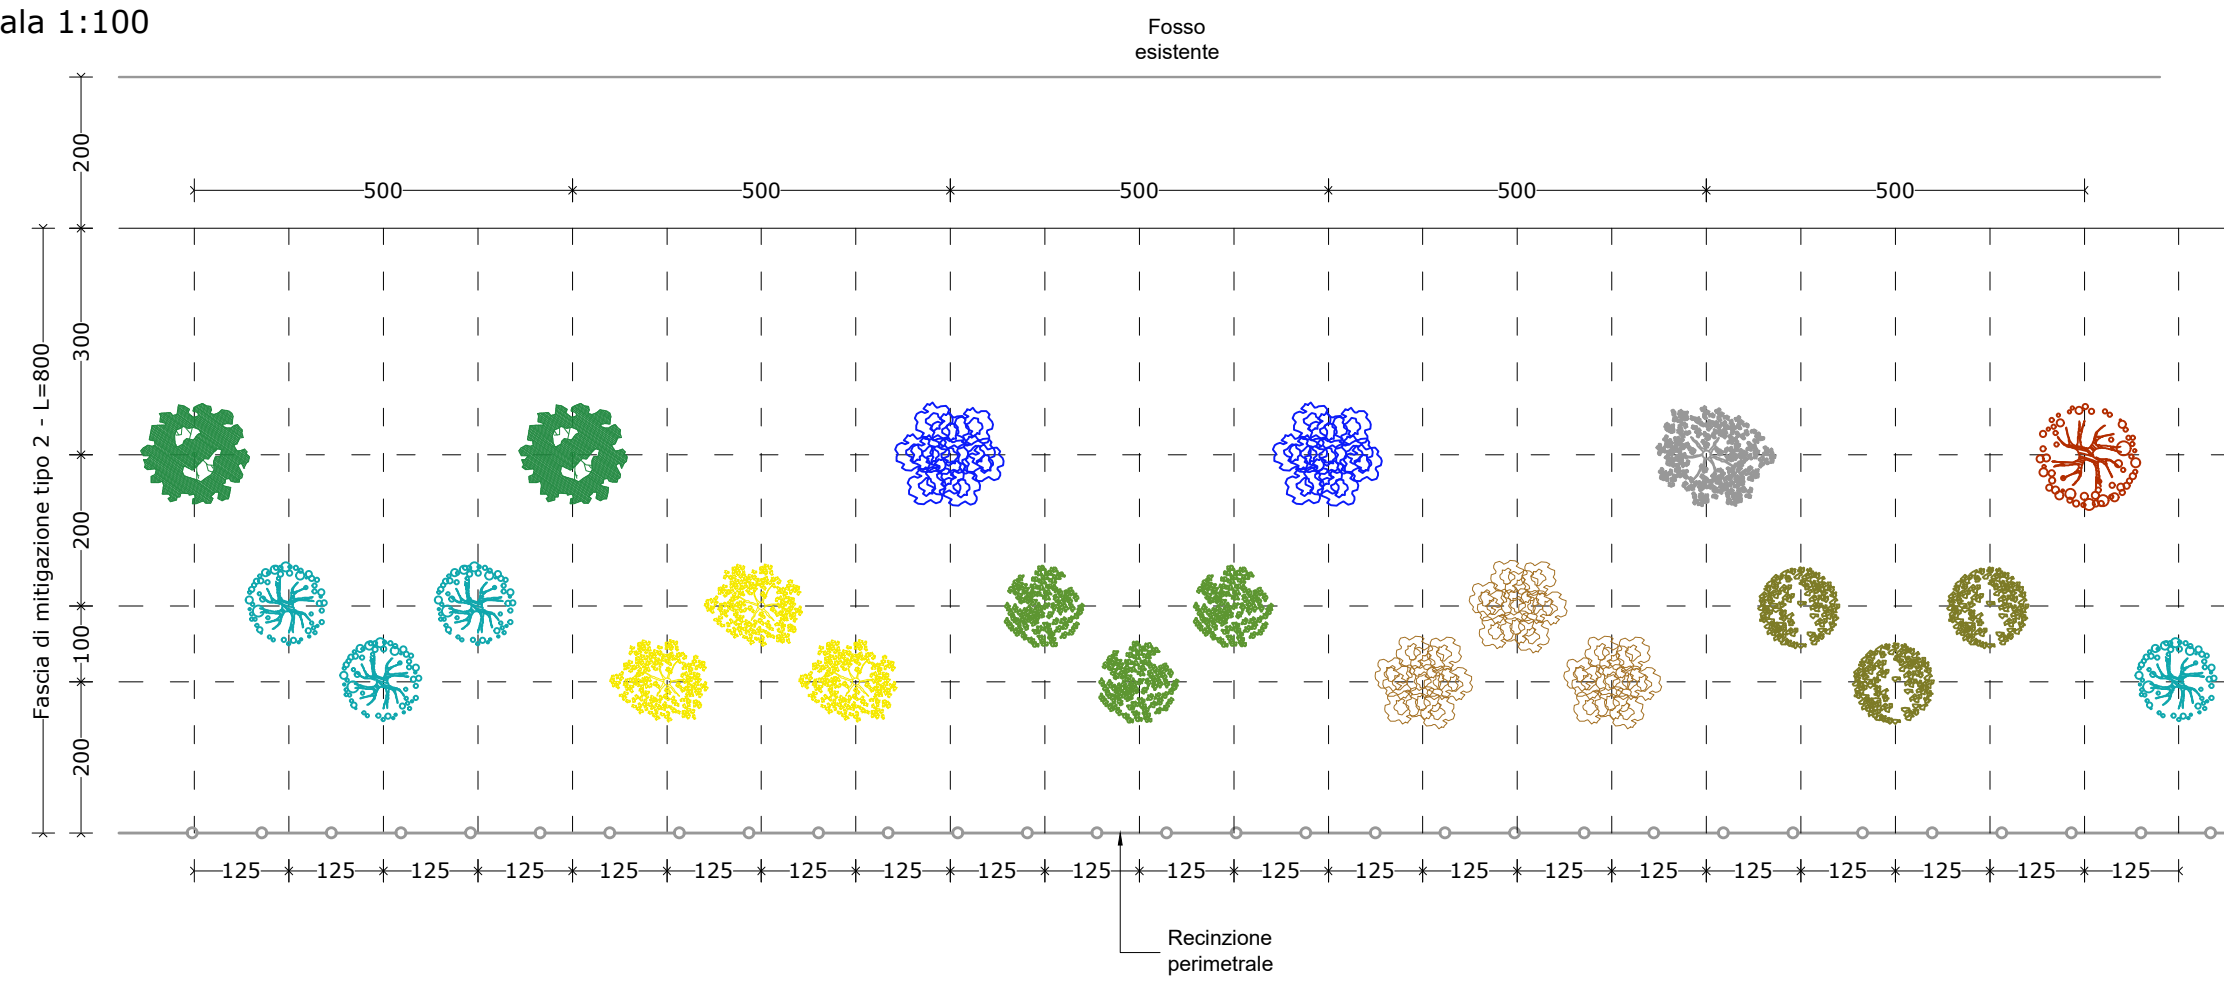


- SPECIE ARBUSTIVE**
- Sambuco comune 20%
  - Salice dei Vimini 20%
  - Rosa selvatica 20%
  - Prugnolo selvatico 20%
  - Cannuccia di palude o Canna comune 20%
- SPECIE ARBOREE**
- Acero campestre 20%
  - Salice grigio 20%
  - Roverella 20%
  - Ontano nero 20%
  - Cipresso 10%
  - Frassino meridionale 10%

MITIGAZIONE 2 - LATO NORD  
SEZIONE  
Scala 1:100

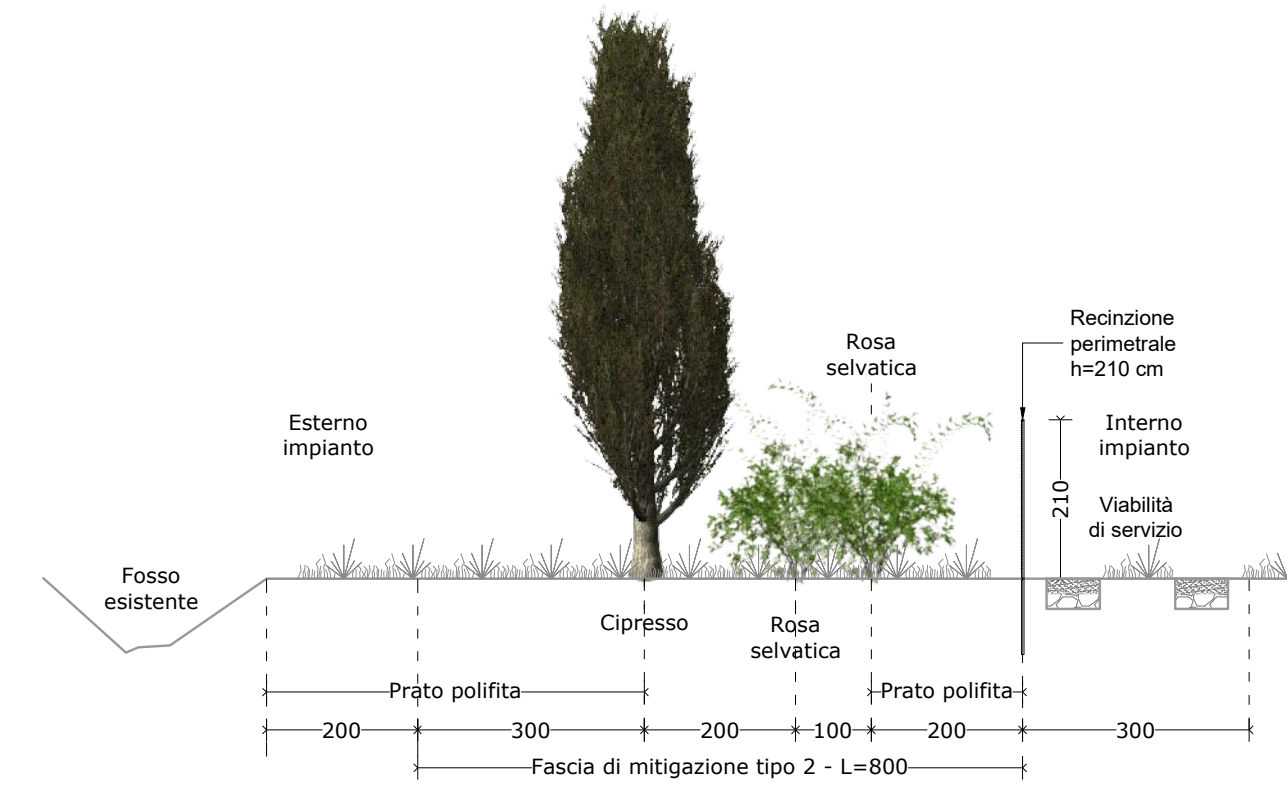


MITIGAZIONE 2 - LATO SUD  
SEZIONE  
Scala 1:100

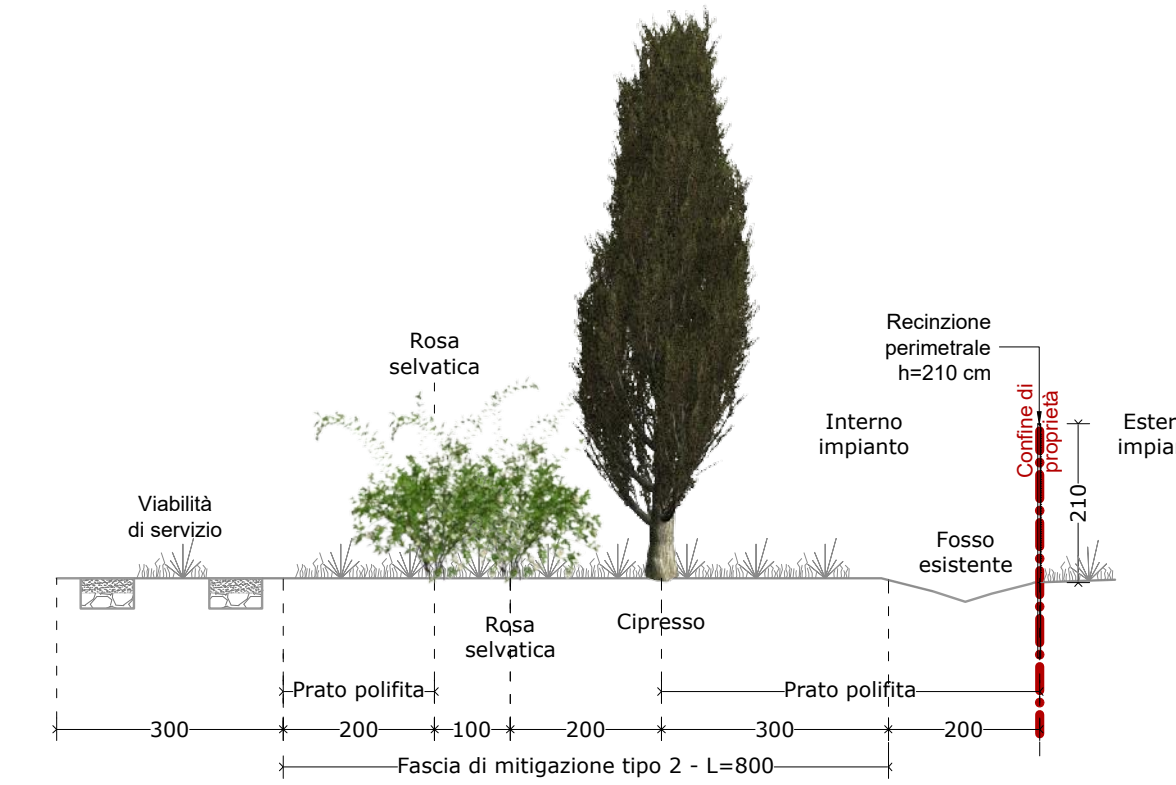


INQUADRAMENTO



MITIGAZIONE 3  
PROSPETTO  
Scala 1:100

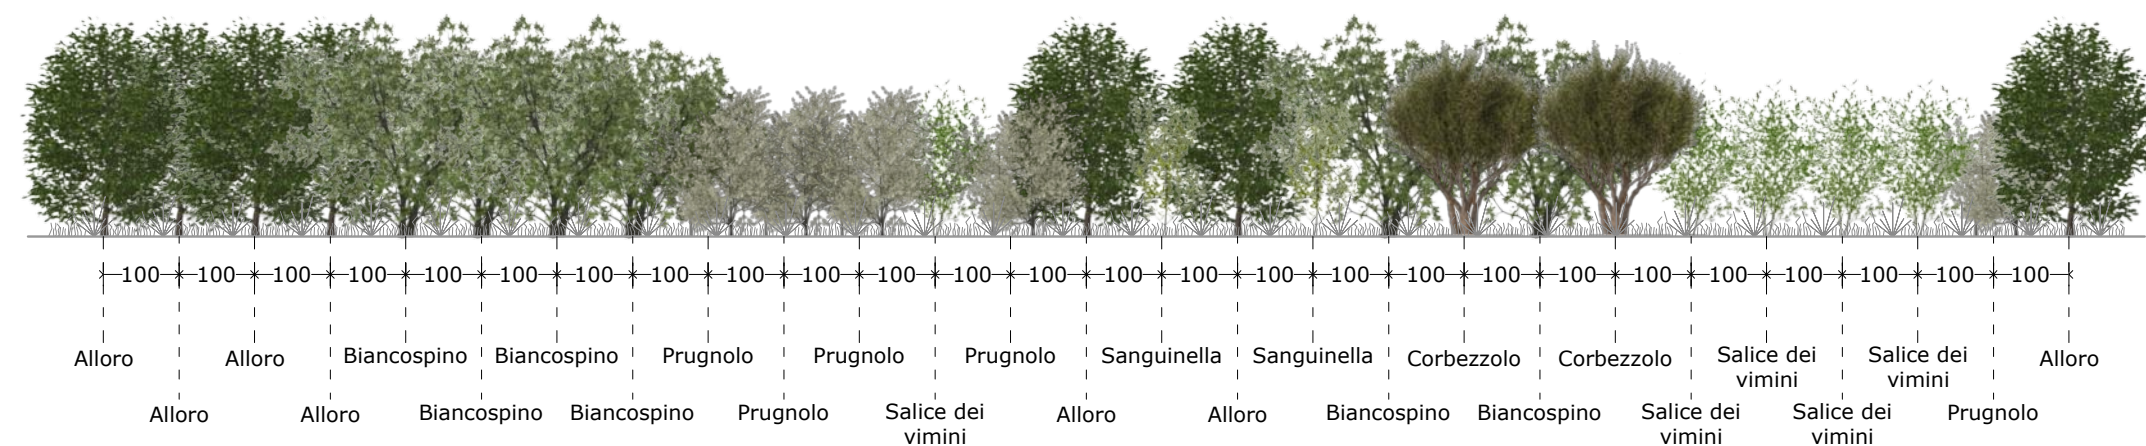


MITIGAZIONE 3  
PIANTA  
Scala 1:100

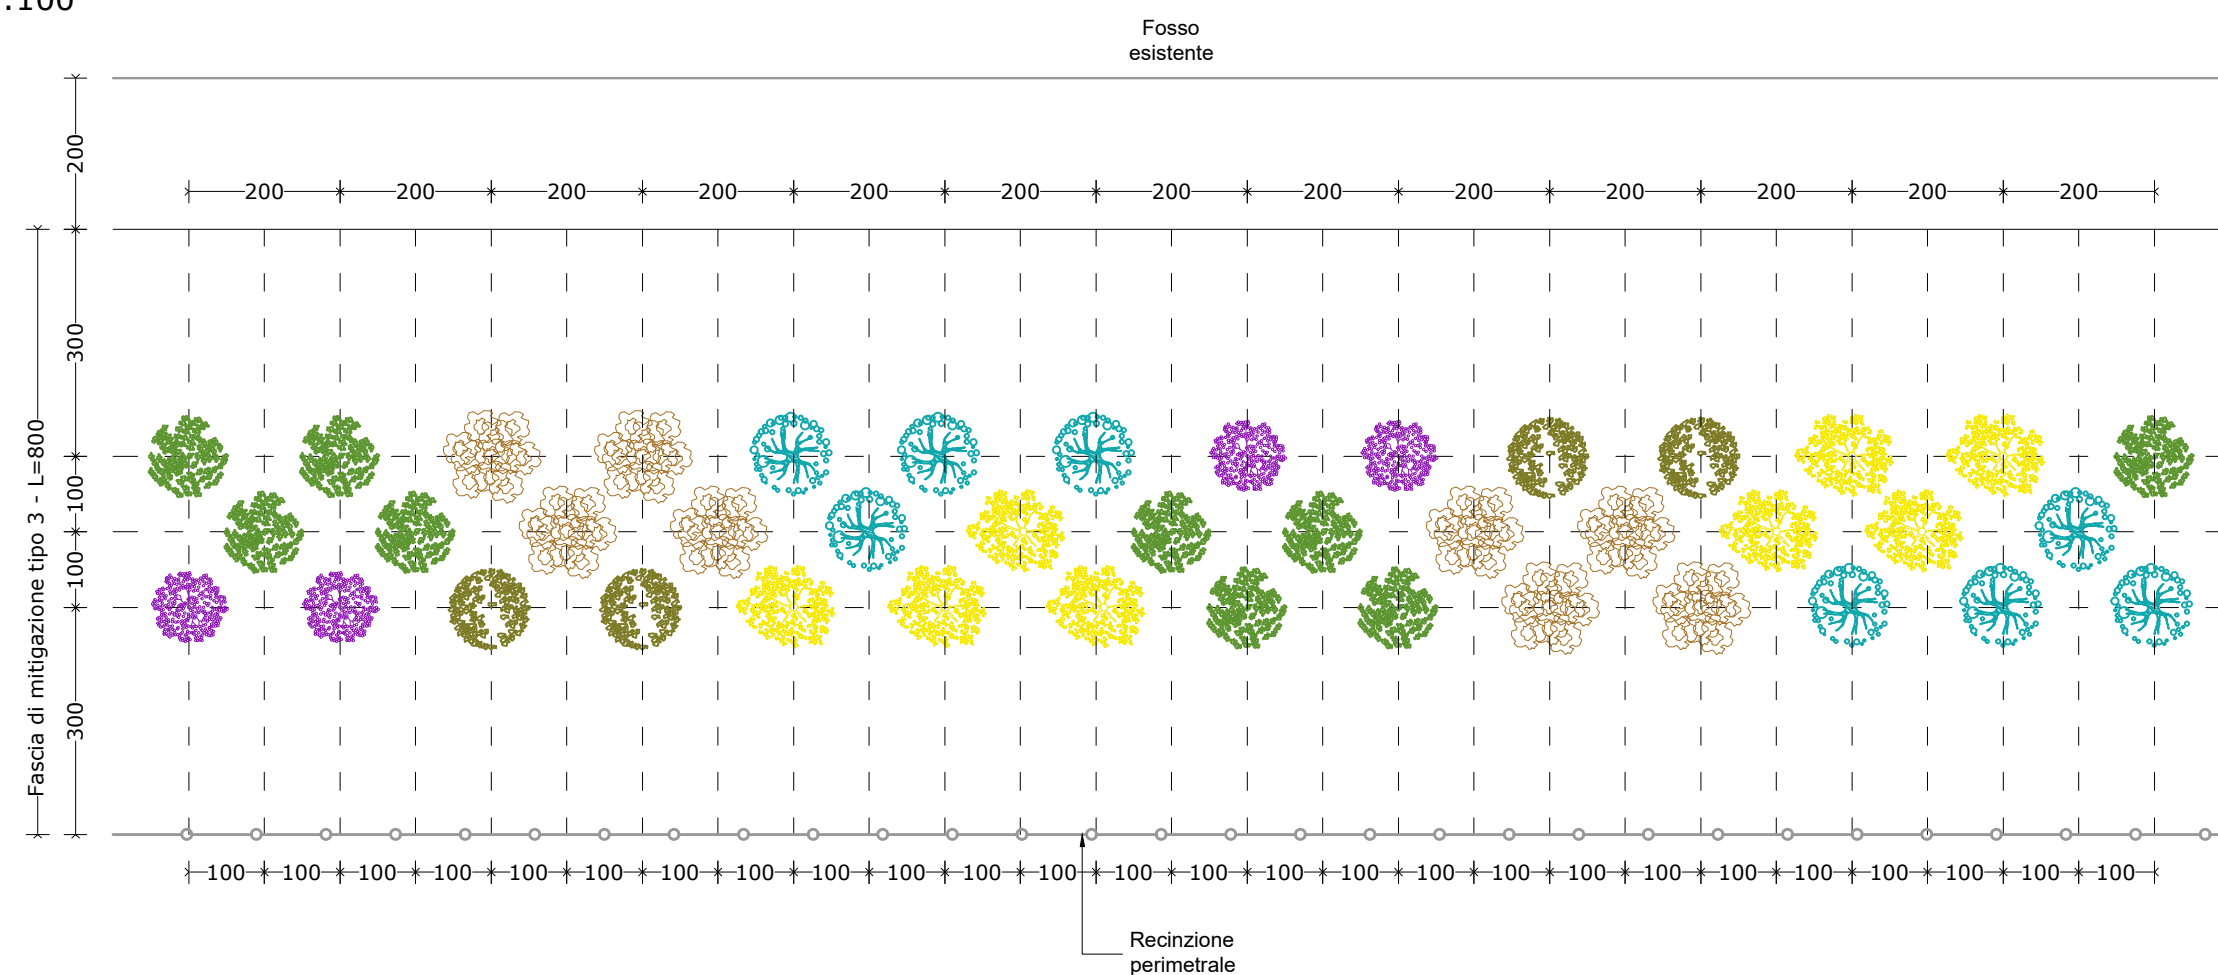

- SPECIE ARBUSTIVE**
- Alloro 20%
  - Salice dei Vimini 20%
  - Biancospino 20%
  - Prugnolo selvatico 20%
  - Corbezzolo 10%
  - Sanguinello 10%

MITIGAZIONE 3  
SEZIONE  
Scala 1:100

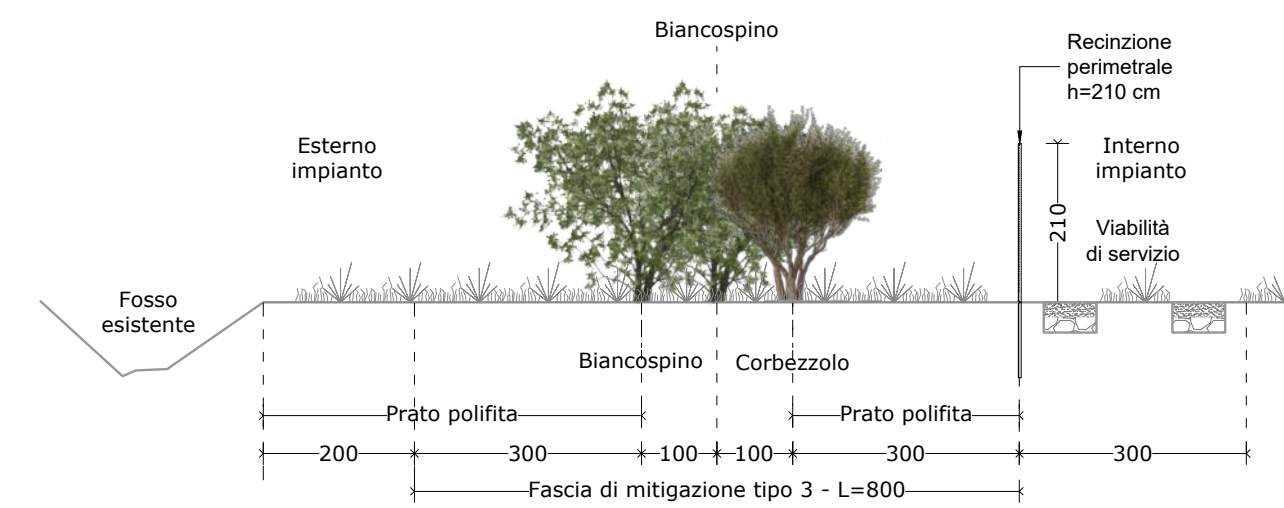

LEGGENDA

- FASCIA DI MITIGAZIONE TIPO 1a  
Recinzione interna  
Larghezza 8 m
- FASCIA DI MITIGAZIONE TIPO 1b  
Recinzione esterna  
Larghezza 8 m
- FASCIA DI MITIGAZIONE TIPO 2  
Larghezza 8 m
- FASCIA DI MITIGAZIONE TIPO 3  
Larghezza 8 m
- VEGETAZIONE ESISTENTE

Comune  
MONSUMMANO TERME

Provincia  
PISTOIA



**Salvetti Graneroli**  
engineering

**IMPIANTO SOLARE AGRIVOLTAICO  
DI MONSUMMANO**

Progetto  
**IMPIANTO AGRIVOLTAICO A TERRA PER LA  
PRODUZIONE DI ENERGIA ELETTRICA SITO  
NEL COMUNE DI MONSUMMANO TERME (PT)**  
Istanza di valutazione di impatto ambientale per la costruzione  
e l'esercizio di impianti di produzione di energia elettrica  
alimentati da fonti rinnovabili ai sensi degli artt. 23, 24-24 bis e  
25 del D.Lgs.152/2006

**PROGETTO DEFINITIVO**

Oggetto  
C - CIVILI CAMPO 1  
Tavola delle mitigazioni - Particolari

Rev.	Data	Descrizione
0	03/04/2023	Emissione

Committente  
RNE6 S.R.L.  
Viale San Michele del Carso, 22  
20144 Milano (MI)

Data  
03/04/2023

Scala  
1:100

Tavola  
C.16\_00

Progettista  
INGEGNERIA ORDINE DI  
Dott. Ing.  
STEFANO  
SALVETTI  
n. 459 sezione A  
a-Civile e impiantistica  
b-Industriale  
c-Dei Informazione  
INGEGNERI DELLA PROVINCIA DI

INGEGNERIA ORDINE DI  
Dott. Ing.  
CARLO  
GRANEROLI  
n. 517 sezione A  
a-Civile e impiantistica  
b-Industriale  
c-Dei Informazione  
INGEGNERI DELLA PROVINCIA DI

SONDRIO L. Mallero Cadorna, 49  
Tel: 0342-211625  
Fax: 0342-219070  
E-mail: info@salvettingraneroli.com  
PEC: salvettingraneroliengineering@pec.it  
C.F./P.IVA: 01013400146