SEZIONE 3-3
Scala 1:1000

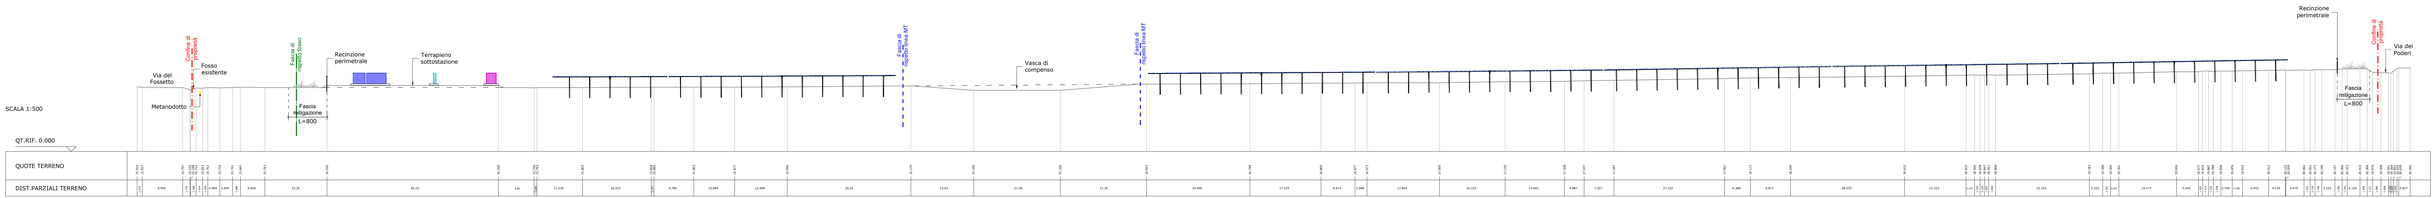

SEZIONE 2-2
Scala 1:1000

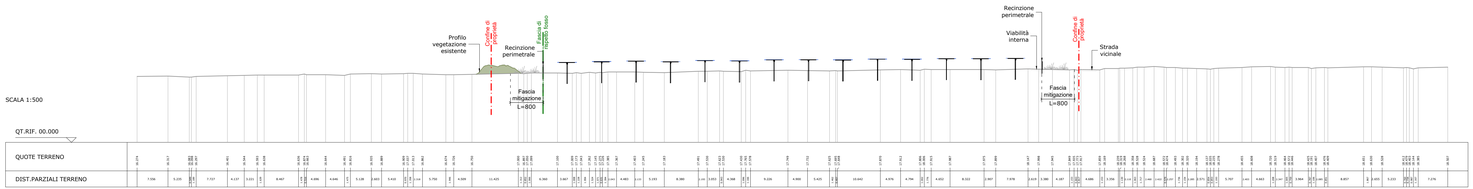

SEZIONE 1-1
Scala 1:1000

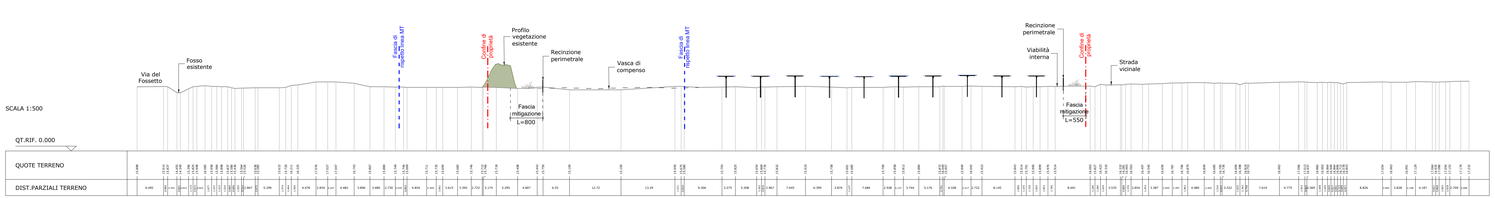

INQUADRAMENTO
Scala 1:2500

Comune
MONSUMMANO TERME

Provincia
PISTOIA

Salvetti Graneroli
engineering

IMPIANTO SOLARE AGRIVOLTAICO DI MONSUMMANO

Progetto

IMPIANTO AGRIVOLTAICO A TERRA PER LA PRODUZIONE DI ENERGIA ELETTRICA SITO NEL COMUNE DI MONSUMMANO TERME (PT)

Istanza di valutazione di impatto ambientale per la costruzione e l'esercizio di impianti di produzione di energia elettrica alimentati da fonti rinnovabili ai sensi degli artt. 23, 24-24 bis e 25 del D.Lgs.152/2006

PROGETTO DEFINITIVO

Oggetto
D - CIVIL1 CAMPO 2
Sezioni di progetto

Aggiornamenti

Rev.	Data	Descrizione
0	03/04/2023	Emissione

Committente
RNE6 S.R.L.
Viale San Michele del Carso, 22
20144 Milano (MI)

Data	Scala	Tavola
03/04/2023	1:1000 1:2500	D.04_00

Firmato digitalmente da
STEFANO SALVETTI
CN = SALVETTI STEFANO
O = Ordine degli Ingegneri della Provincia di Sondrio
C = IT

Firmato digitalmente da
Carlo Graneroli
CN = Graneroli Carlo
O = Ordine degli Ingegneri della Provincia di Sondrio
C = IT

Progettista

Dott. Ing. STEFANO SALVETTI
n. 459 sezione A
a+b+c+e + riserva tecnica strutture
c.f.SLVSFN74H02I726Y
ORDINE DEGLI INGEGNERI DELLA PROVINCIA DI SONDRIO

Dott. Ing. CARLO GRANEROLI
n. 517 sezione A
a+b+c+d+e + riserva tecnica strutture
c.f.GRNCRL80A01I726Y
ORDINE DEGLI INGEGNERI DELLA PROVINCIA DI SONDRIO

SONDRIO (.L. Mallero Cadorna, 49
Tel: 0342.212425
Fax: 0342.318070
E-mail: info@salvettigraneroli.com
PEC: salvettigraneroligraneroli@pec.it
C.F./P.IVA: 01012400146