SEZIONE TIPO 1
Scala 1:100

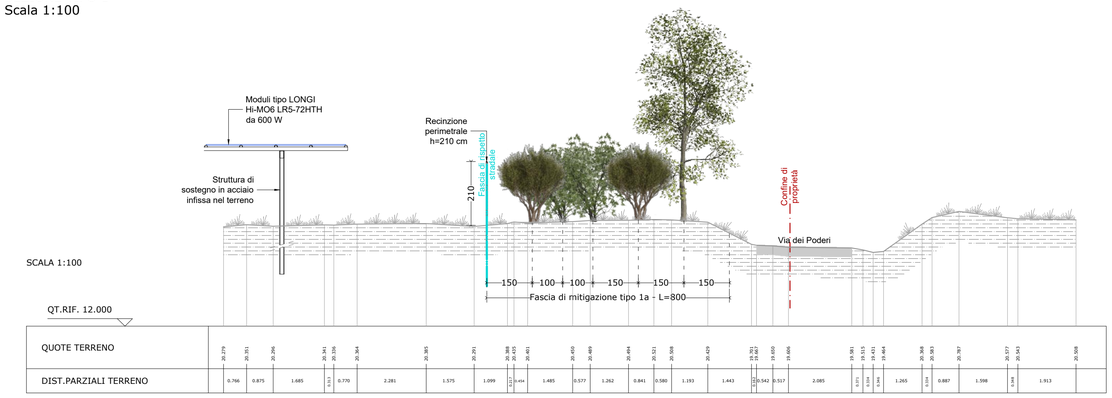

SEZIONE TIPO 2
Scala 1:100

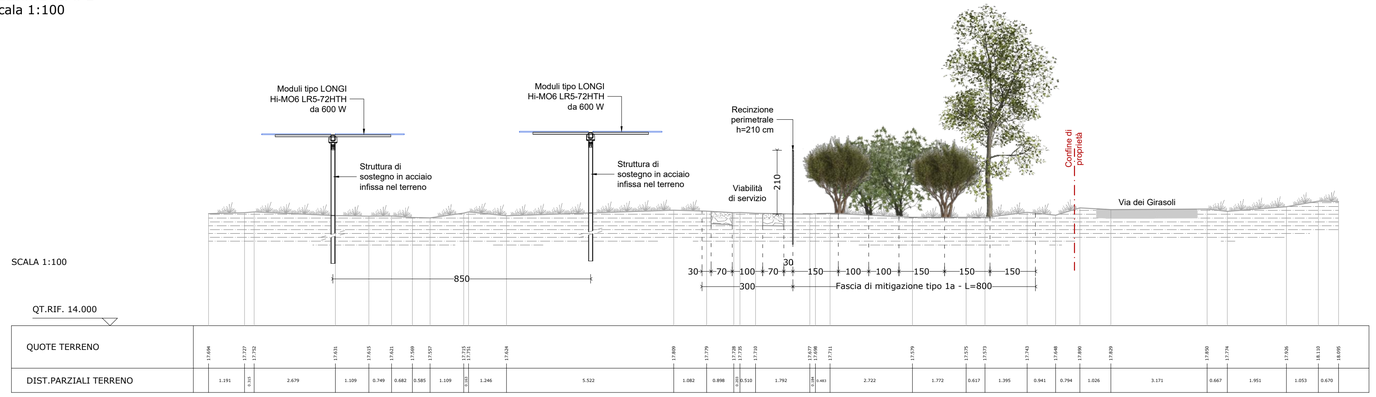

SEZIONE TIPO 3
Scala 1:100

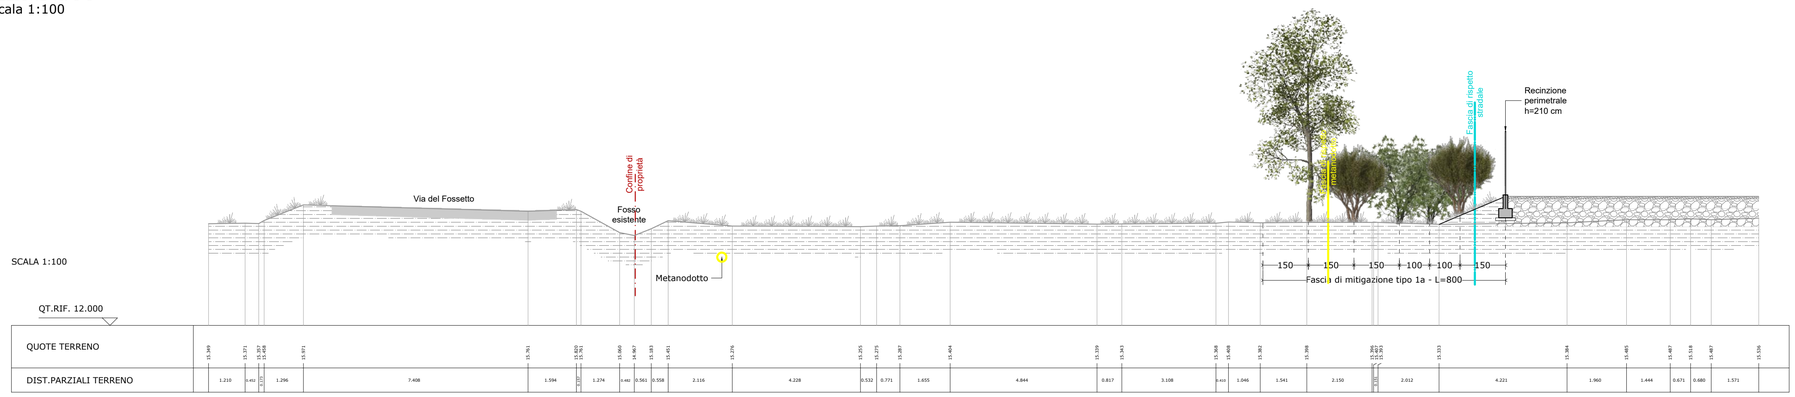

SEZIONE TIPO 4
Scala 1:100

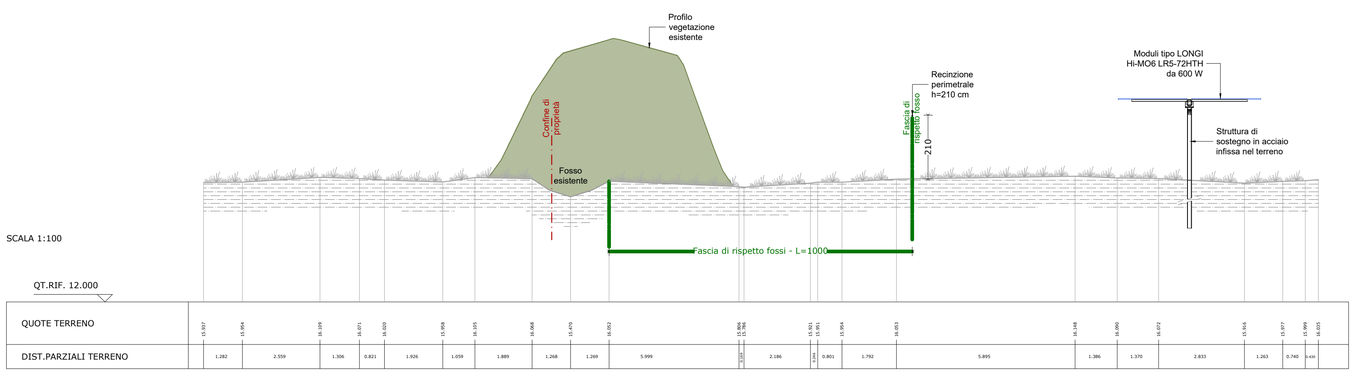

INQUADRAMENTO
Scala 1:2500

Comune	Provincia
MONSUMMANO TERME	PISTOIA

Salvetti Graneroli engineering

IMPIANTO SOLARE AGRIVOLTAICO DI MONSUMMANO

Progetto

IMPIANTO AGRIVOLTAICO A TERRA PER LA PRODUZIONE DI ENERGIA ELETTRICA SITO NEL COMUNE DI MONSUMMANO TERME (PT)

Istanza di valutazione di impatto ambientale per la costruzione e l'esercizio di impianti di produzione di energia elettrica alimentati da fonti rinnovabili ai sensi degli artt. 23, 24-24 bis e 25 del D.Lgs.152/2006

PROGETTO DEFINITIVO

Oggetto

D - CIVILI CAMPO 2
Sezioni tipo

Aggiornamenti

Rev.	Data	Descrizione
0	03/04/2023	Emissione

Committente

RNE6 S.R.L.
Viale San Michele del Carso, 22
20144 Milano (MI)

Data	Scala	Tavola
03/04/2023	1:100 1:2500	D.05_00

Firmato digitalmente da
STEFANO SALVETTI
CN = SALVETTI STEFANO
O = Ordine degli Ingegneri della Provincia di Sondrio
C = IT

Firmato digitalmente da
Carlo Graneroli
CN = Graneroli Carlo
O = Ordine degli Ingegneri della Provincia di Sondrio
C = IT

Progettista

Dott. Ing. STEFANO SALVETTI n. 459 sezione A a-Civile e ambientale b-Industriale c-Dell'Informazione — ORDINE INGEGNERI DELLA PROVINCIA DI SONDRIO

Dott. Ing. CARLO GRANEROLI n. 517 sezione A a-Civile e ambientale b-Industriale c-Dell'Informazione — ORDINE INGEGNERI DELLA PROVINCIA DI SONDRIO

SONDRIO L. Mallero Cadorna, 49
Tel: 0342.211625
Fax: 0342.519070
E-mail: info@salvettigraneroli.com
PEC: salvettigraneroliengineering@pec.it
C.F./P.IVA: 01013400146