




**PARTICOLARE VIABILITÀ E ILLUMINAZIONE**  
Scala 1:25

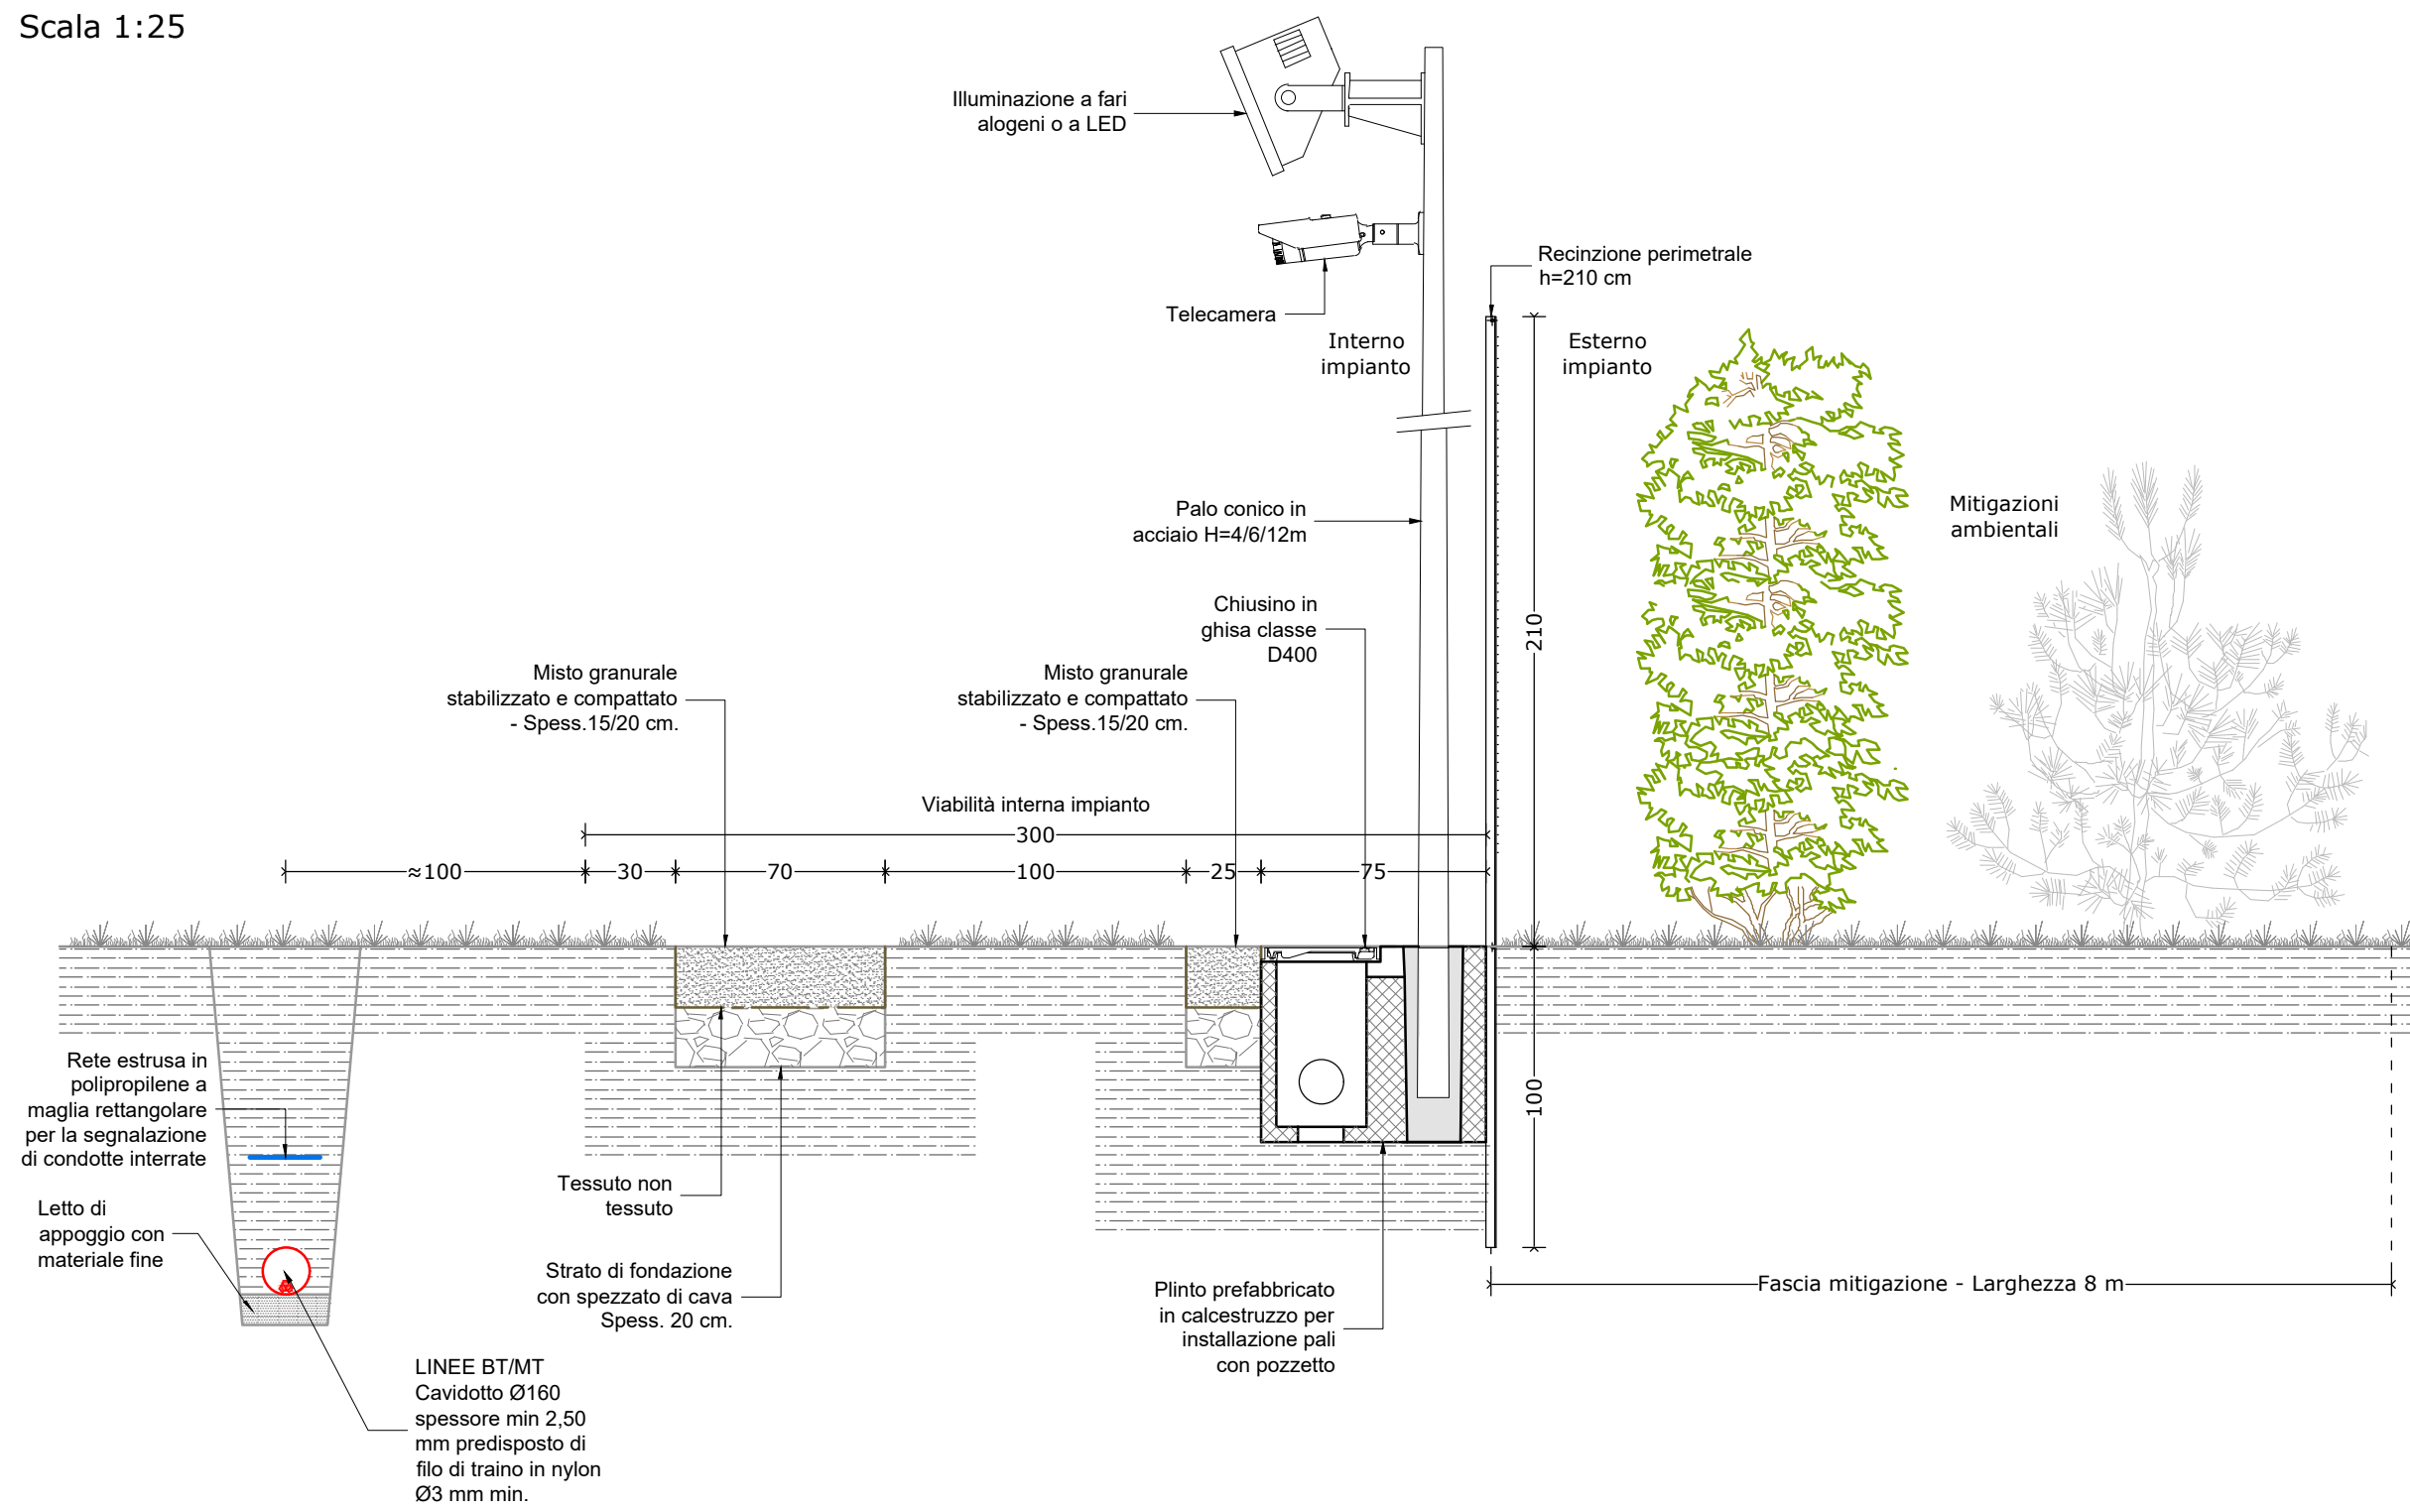


**PARTICOLARE CANCELLO DI INGRESSO PROSPETTO**  
Scala 1:25

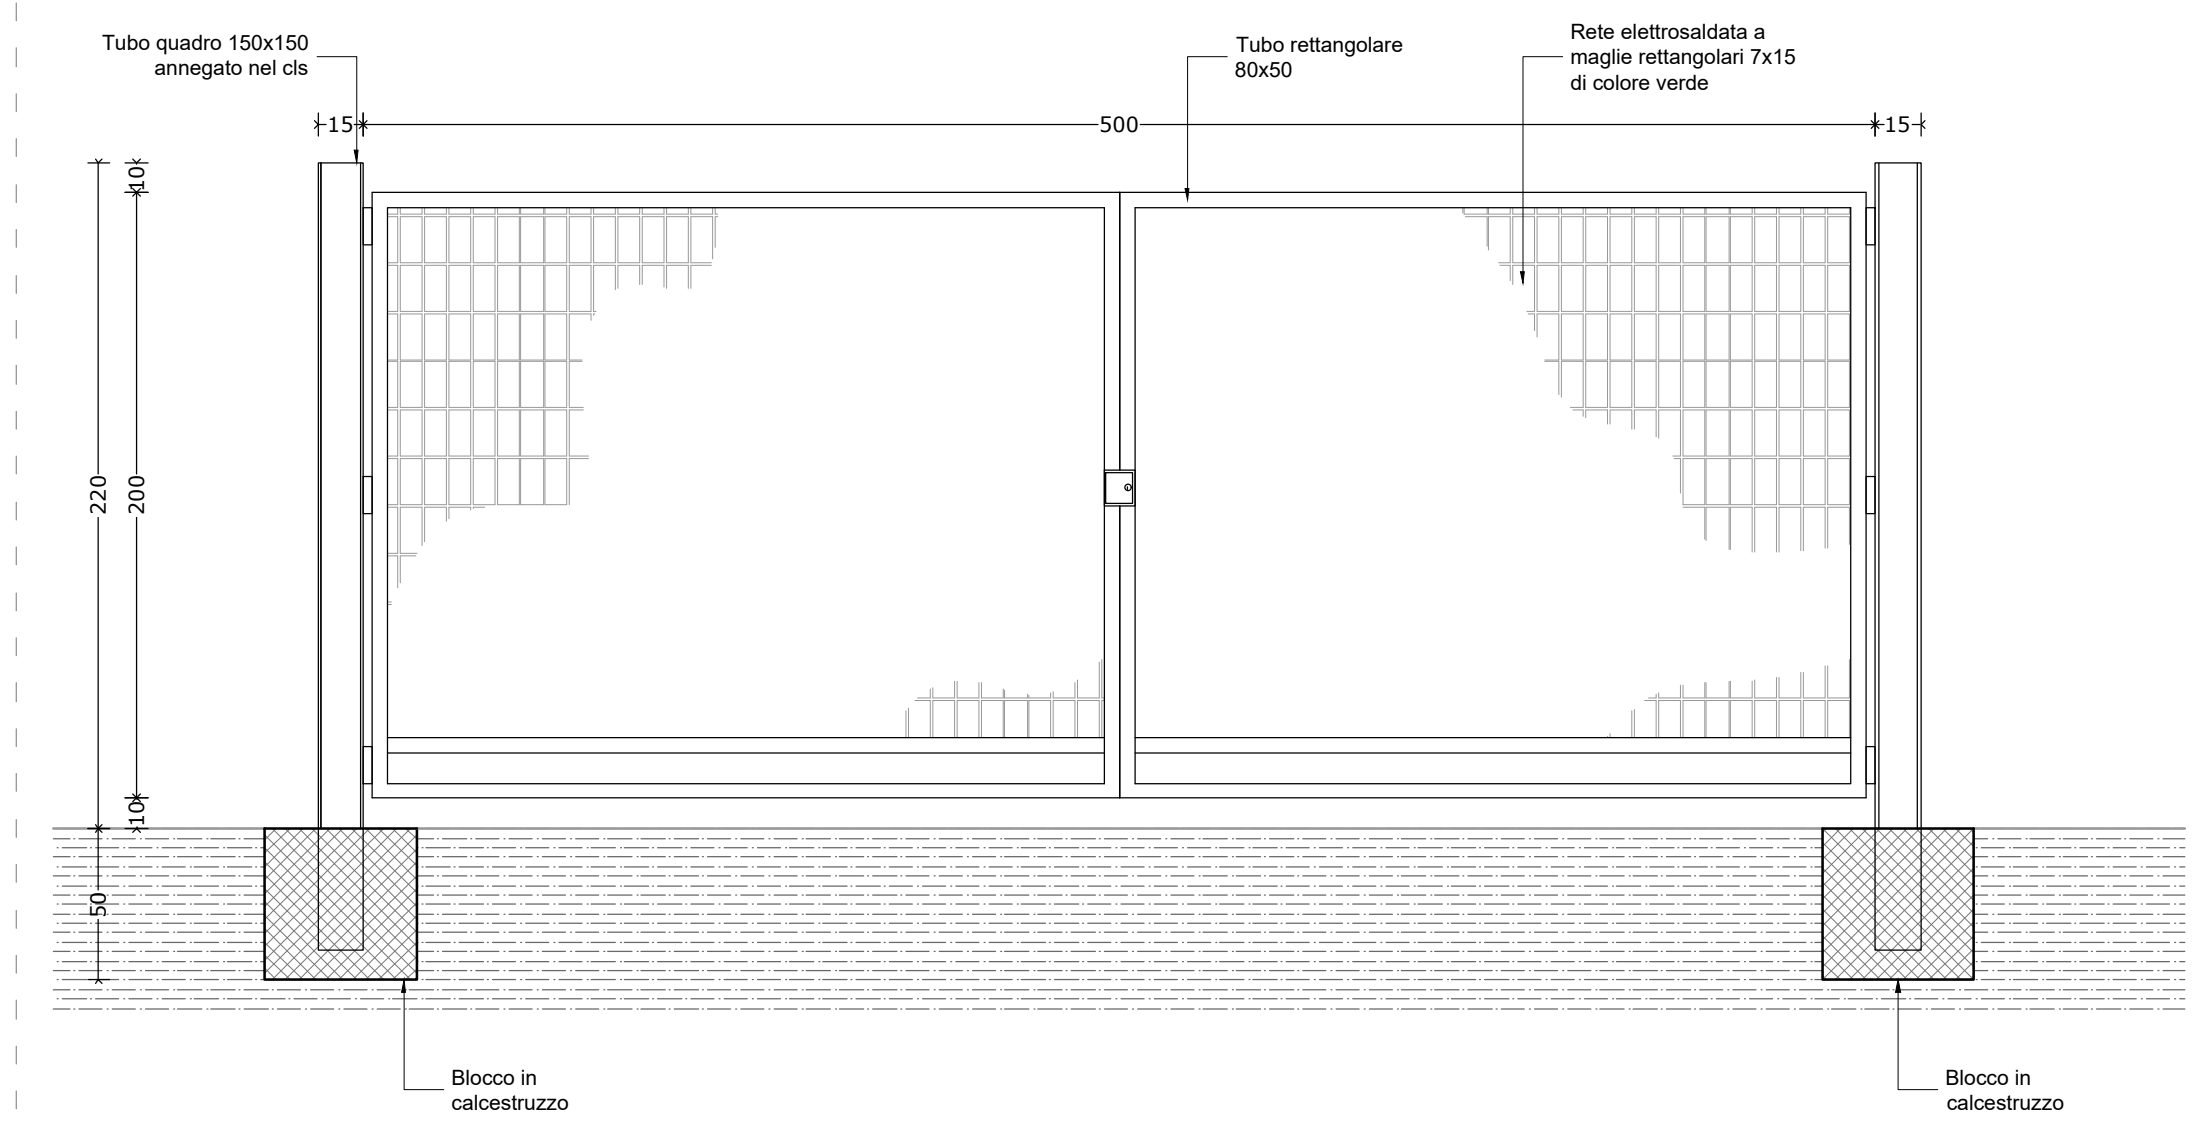


**PARTICOLARE CANCELLO DI INGRESSO PIANTA**  
Scala 1:25

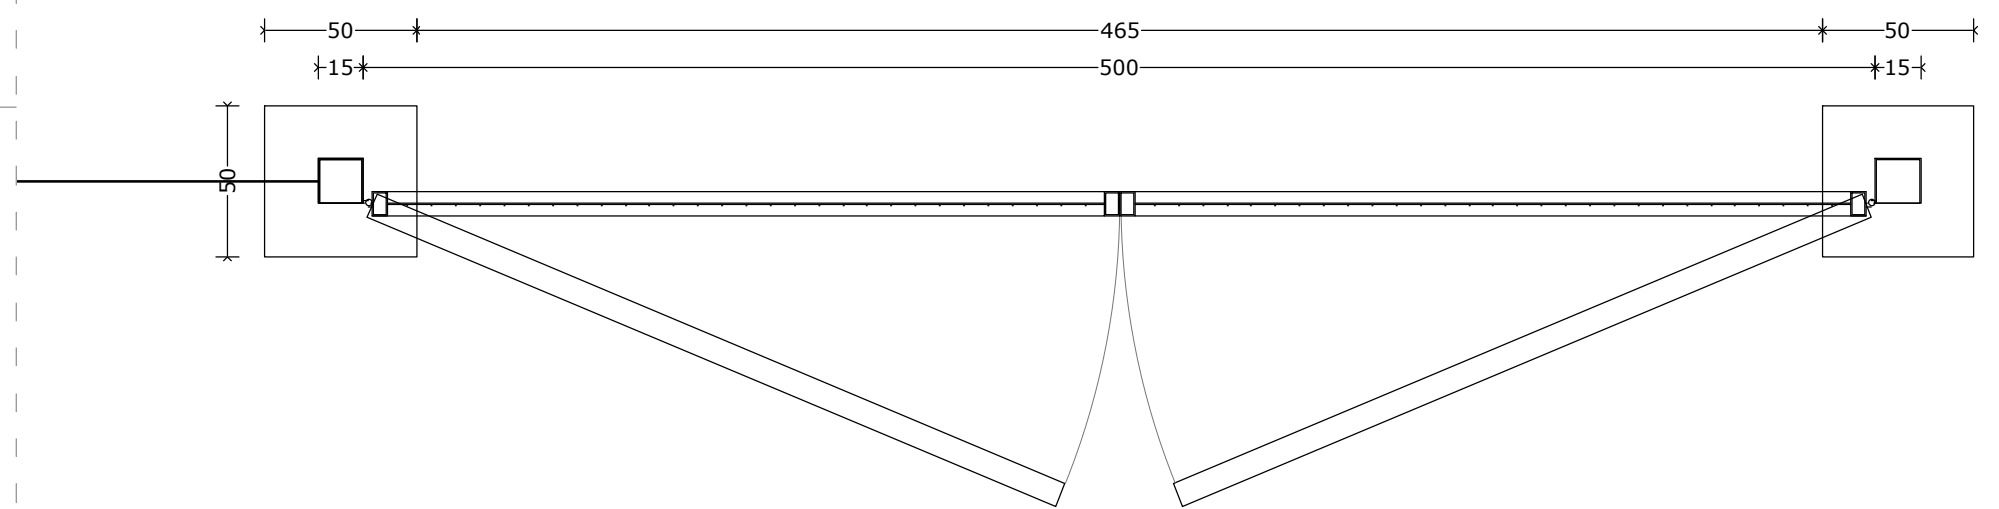


**PARTICOLARE VIABILITÀ CON RECINZIONE INTERNA**  
Scala 1:25

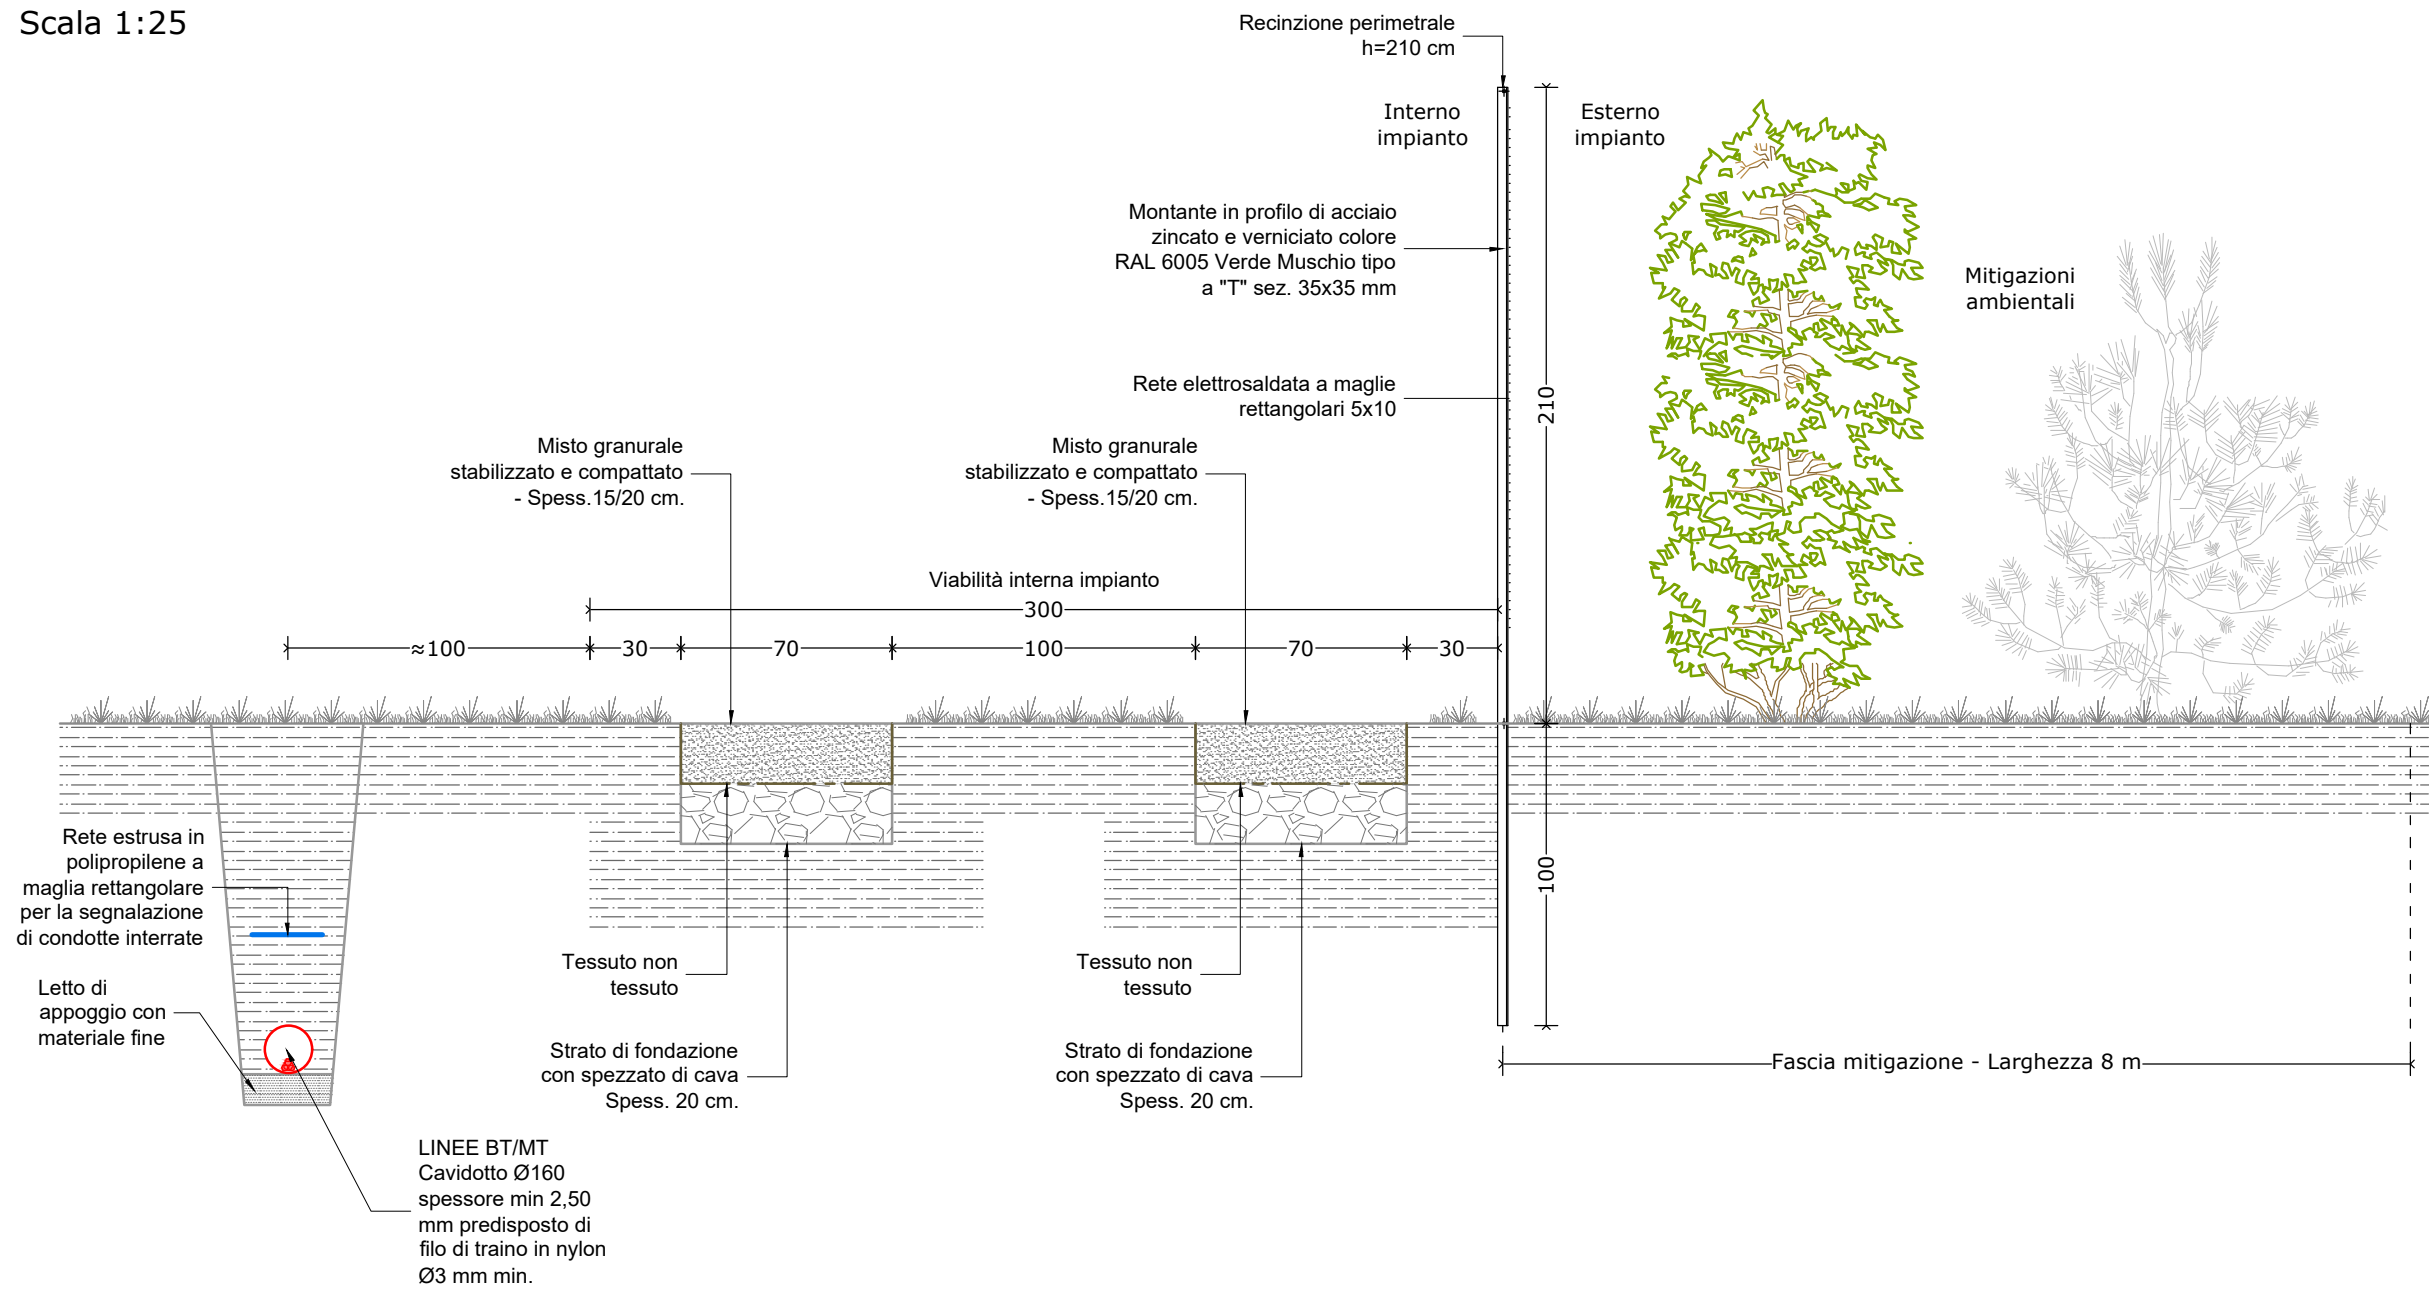

**PARTICOLARE RECINZIONE PROSPETTO**  
Scala 1:25

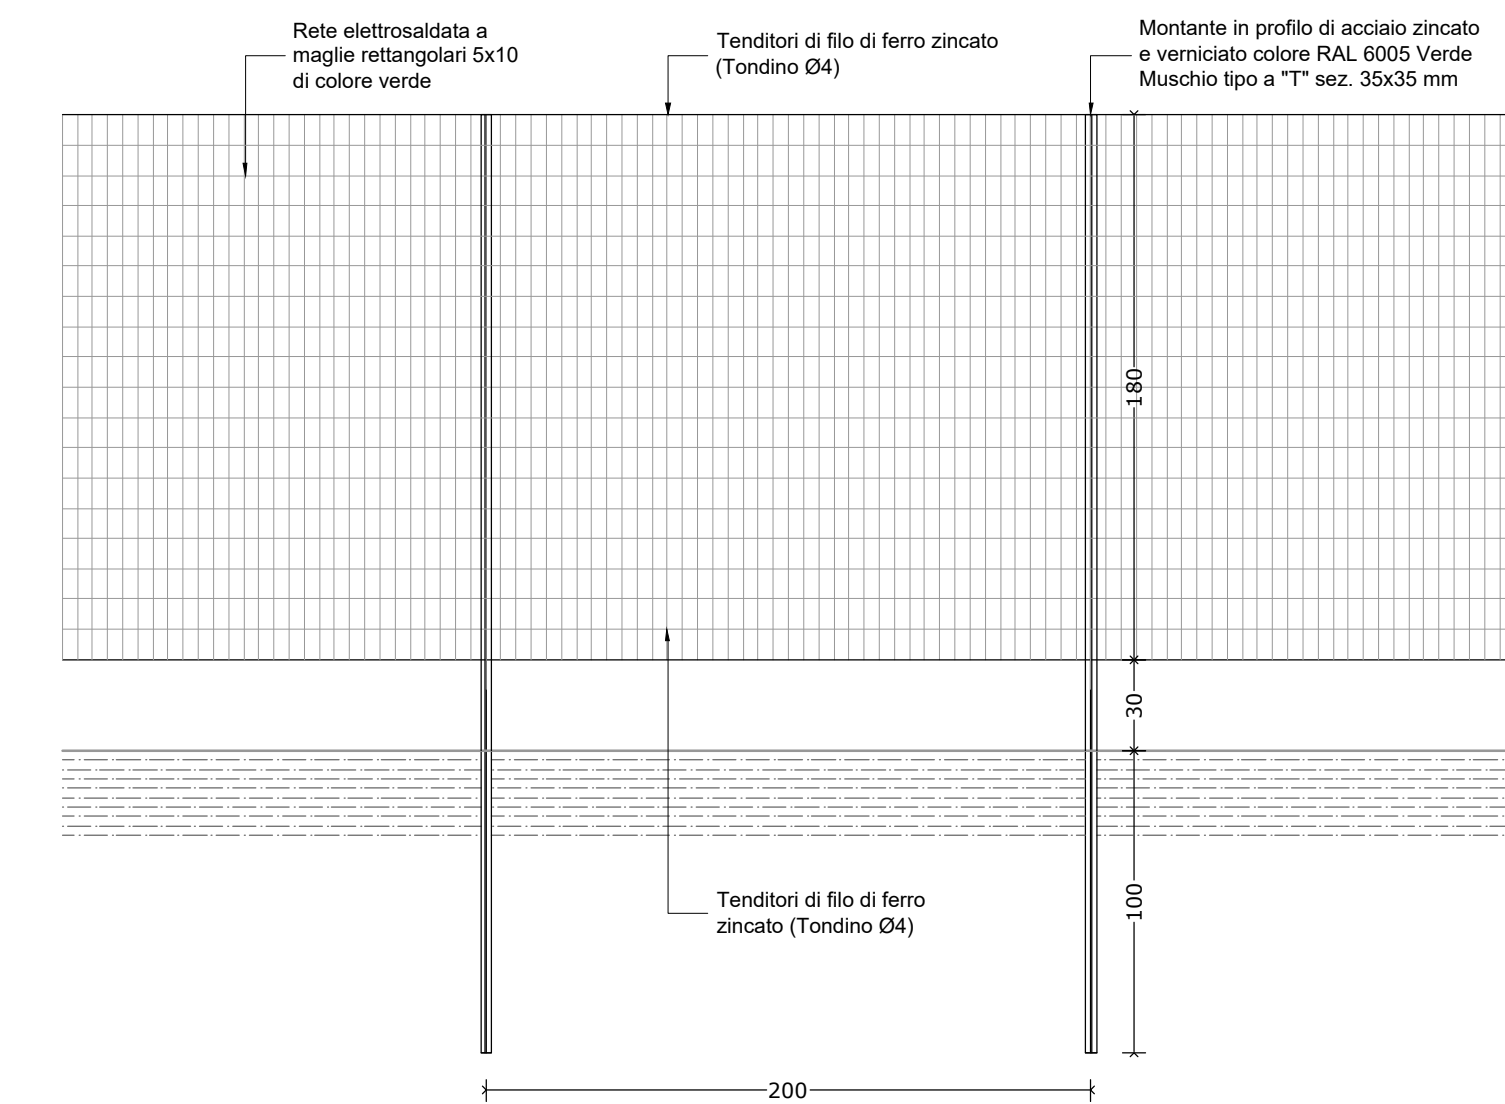

**PARTICOLARE RECINZIONE PIANTA**  
Scala 1:25

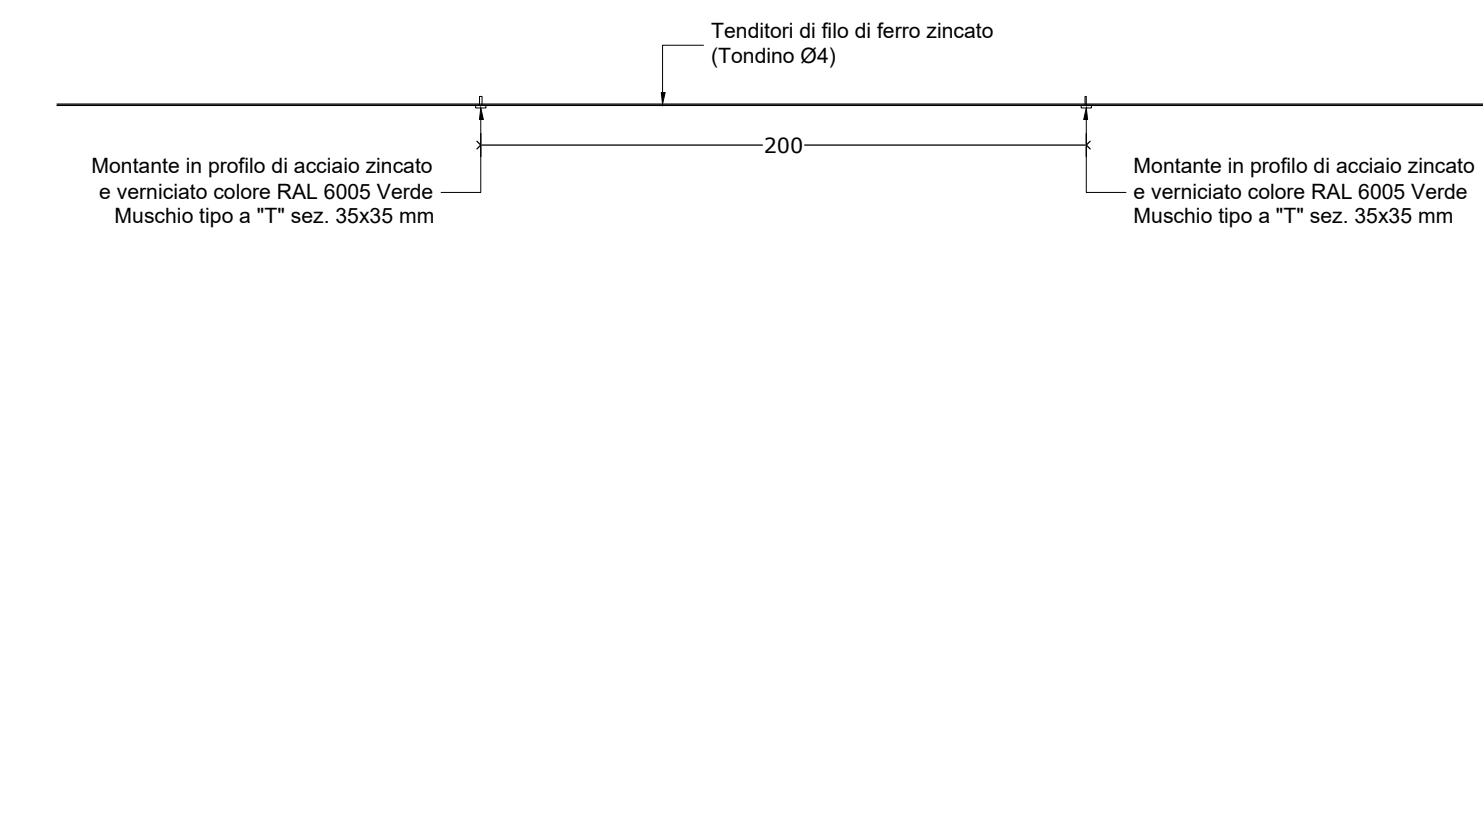

Comune: MONSUMANNO TERME  
Provincia: PISTOIA



**IMPIANTO SOLARE AGRIVOLTAICO "MONSUMANNO SOLAR 1"**

Progetto

**IMPIANTO AGRIVOLTAICO A TERRA PER LA PRODUZIONE DI ENERGIA ELETTRICA SITO NEL COMUNE DI MONSUMANNO TERME (PT)**

Istanza di valutazione di impatto ambientale per la costruzione e l'esercizio di impianti di produzione di energia elettrica alimentati da fonti rinnovabili ai sensi degli artt. 23, 24-24 bis e 25 del D.Lgs.152/2006

**PROGETTO DEFINITIVO**

Oggetto

D - CIVILI CAMPO 2  
Particolari costruttivi

Aggiornamenti

Rev.	Data	Descrizione
0	03/04/2023	Emissione

Committente

RNE6 S.R.L.  
Viale San Michele del Carso, 22  
20144 Milano (MI)

Data

Scala

Tavola

03/04/2023

1:25

D.09\_00

Progettista



SONDRIO L. Mallero Cadorna, 49  
Tel: 0342.211625  
Fax: 0342.319070  
E-mail: info@salvetigraneroli.com  
PEC: salvetigraneroliengineering@pec.it  
C.F./P.IVA: 01013400146