





SEZIONE  
Scala 1:50

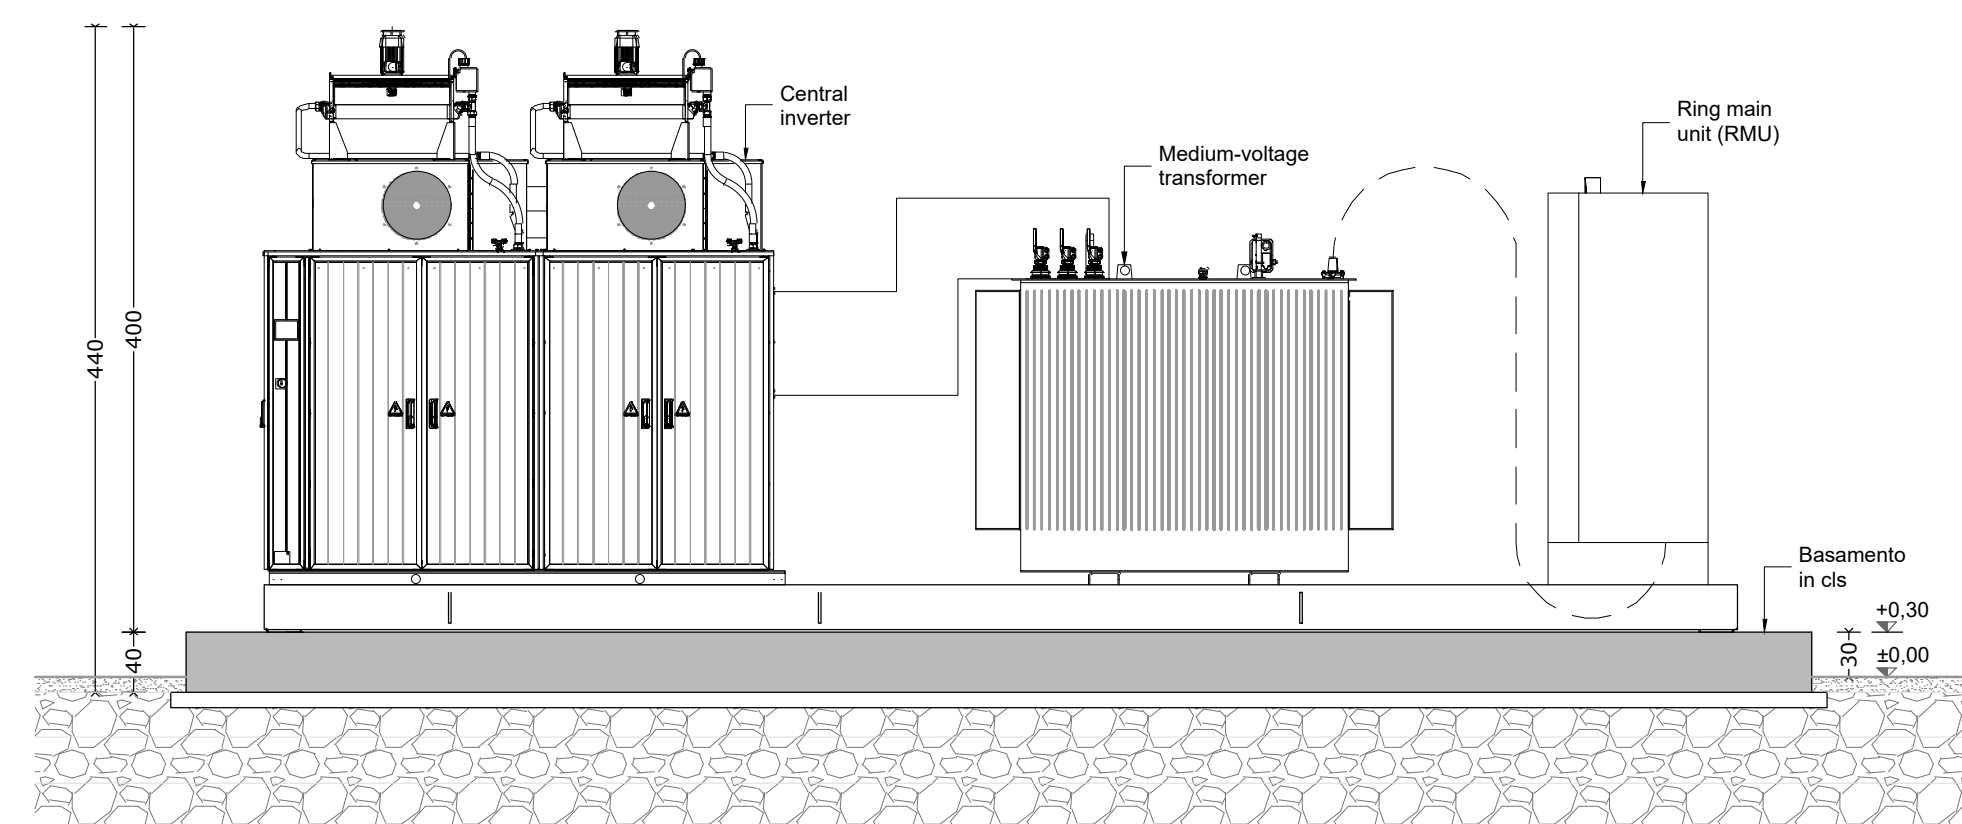


VISTA 3D



PROSPETTI  
Scala 1:50

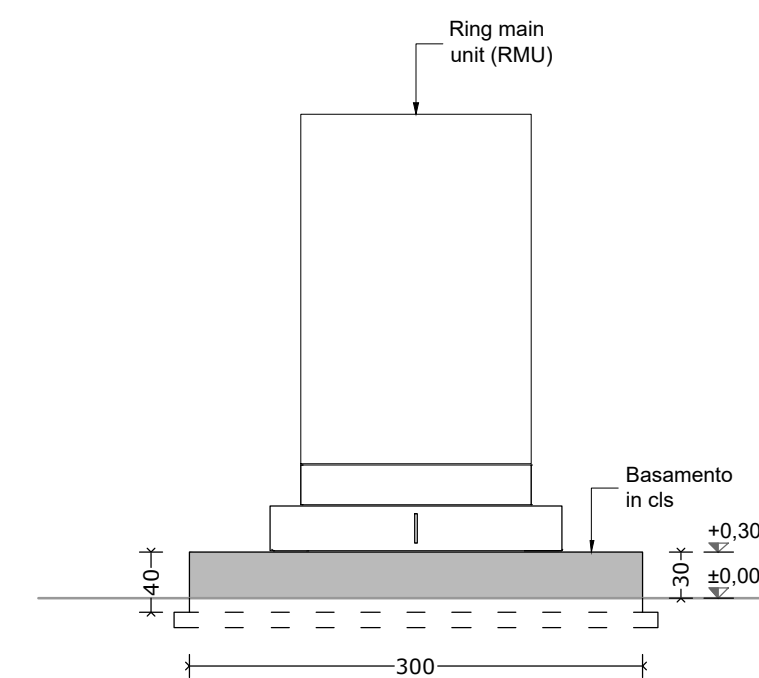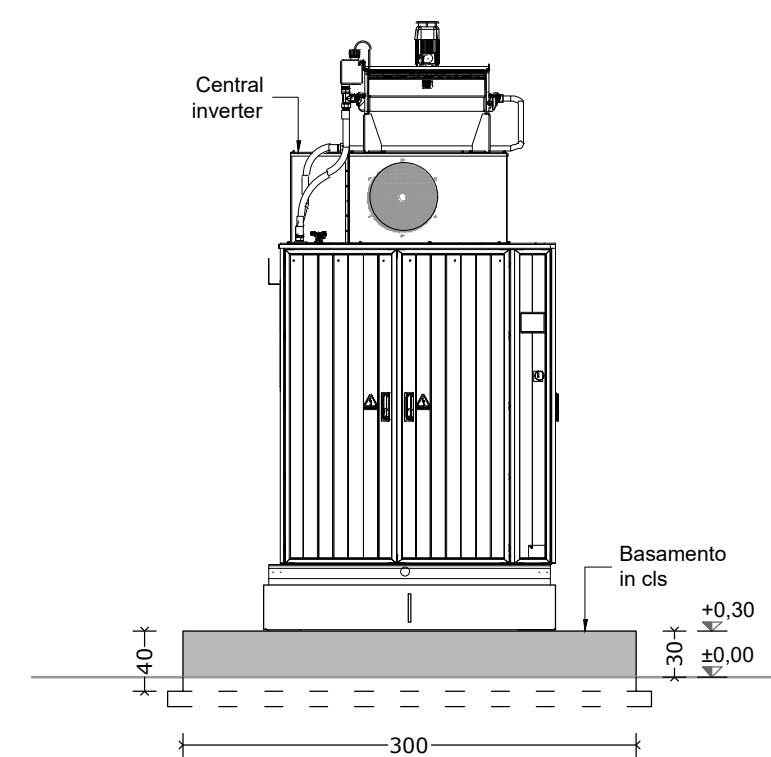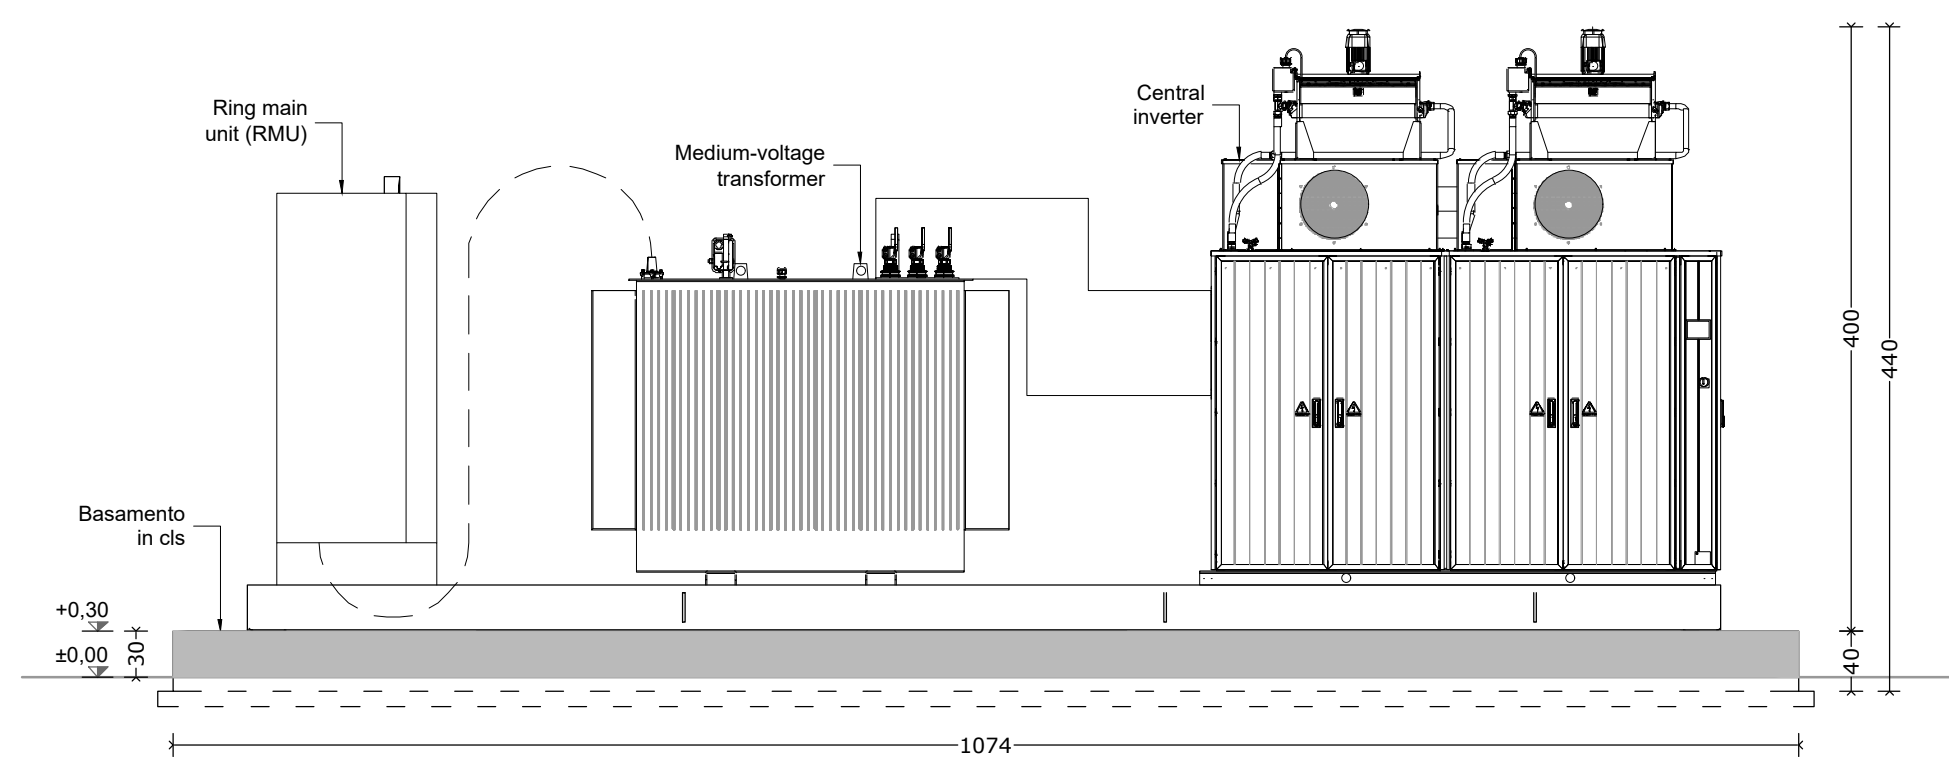

PIANTA  
Scala 1:25

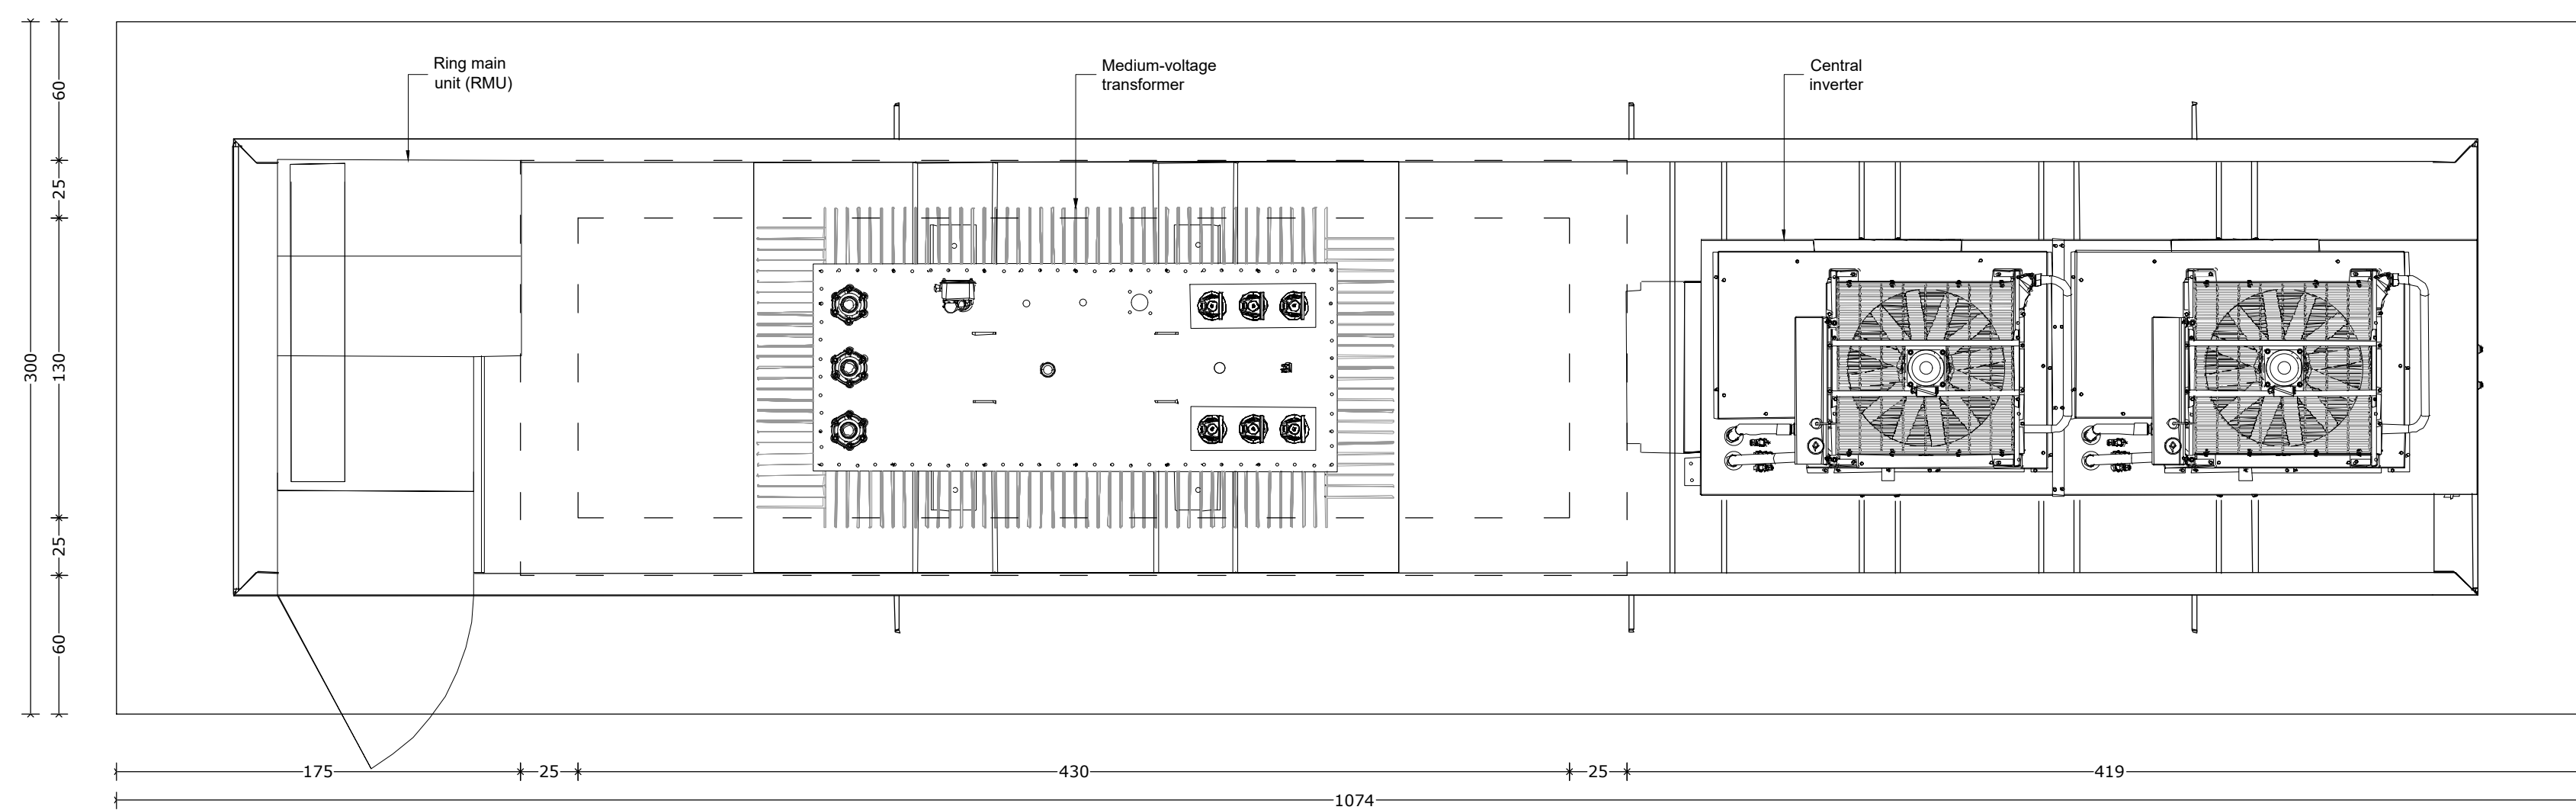

Comune  
MONSUMMANO TERME

Provincia  
PISTOIA



**Salvetti Graneroli**  
engineering

## IMPIANTO SOLARE AGRIVOLTAICO DI MONSUMMANO

Progetto  
**IMPIANTO AGRIVOLTAICO A TERRA PER LA  
PRODUZIONE DI ENERGIA ELETTRICA SITO  
NEL COMUNE DI MONSUMMANO TERME (PT)**  
Istanza di valutazione di impatto ambientale per la costruzione  
e l'esercizio di impianti di produzione di energia elettrica  
alimentati da fonti rinnovabili ai sensi degli artt. 23, 24-24 bis e  
25 del D.Lgs.152/2006

### PROGETTO DEFINITIVO

Oggetto  
D - CIVILI CAMPO 2  
Power station

Aggiornamenti

Rev.	Data	Descrizione
0	03/04/2023	Emissione

Committente  
RNE6 S.R.L.  
Viale San Michele del Carso, 22  
20144 Milano (MI)

Data	Scala	Tavola
03/04/2023	1:25 1:50	D.11_00

Progettista



SONDRIO L. Mallo Cadomo, 49  
Tel: 0342.211625  
Fax: 0342.519070  
E-mail: info@salvettingraneroli.com  
PEC: salvettingraneroliengineering@pec.it  
C.F./P.IVA: 01013400146