

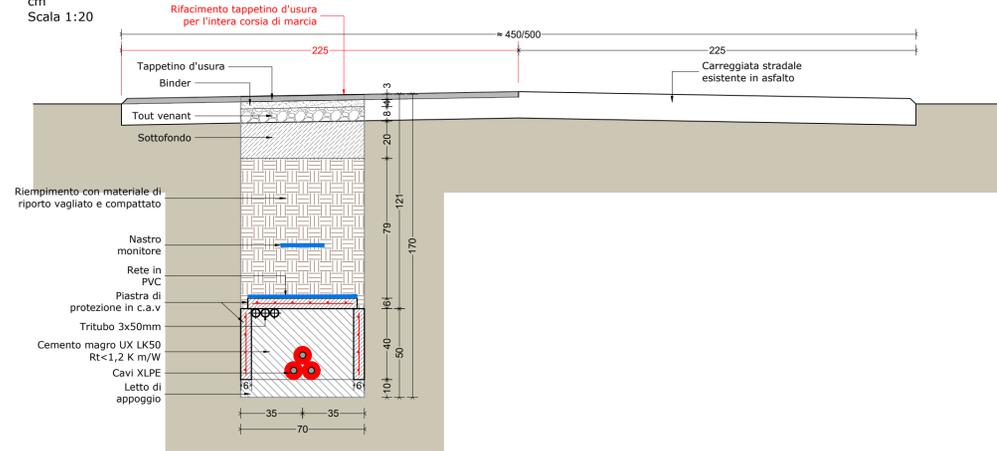



LINEA ELETTRICA AT 132 KV
SEZIONE TIPO "A" POSA LUNGO STRADA
ASFALTATA LARGHEZZA GARREGGIATA ≈ 450/500
cm
Scala 1:20

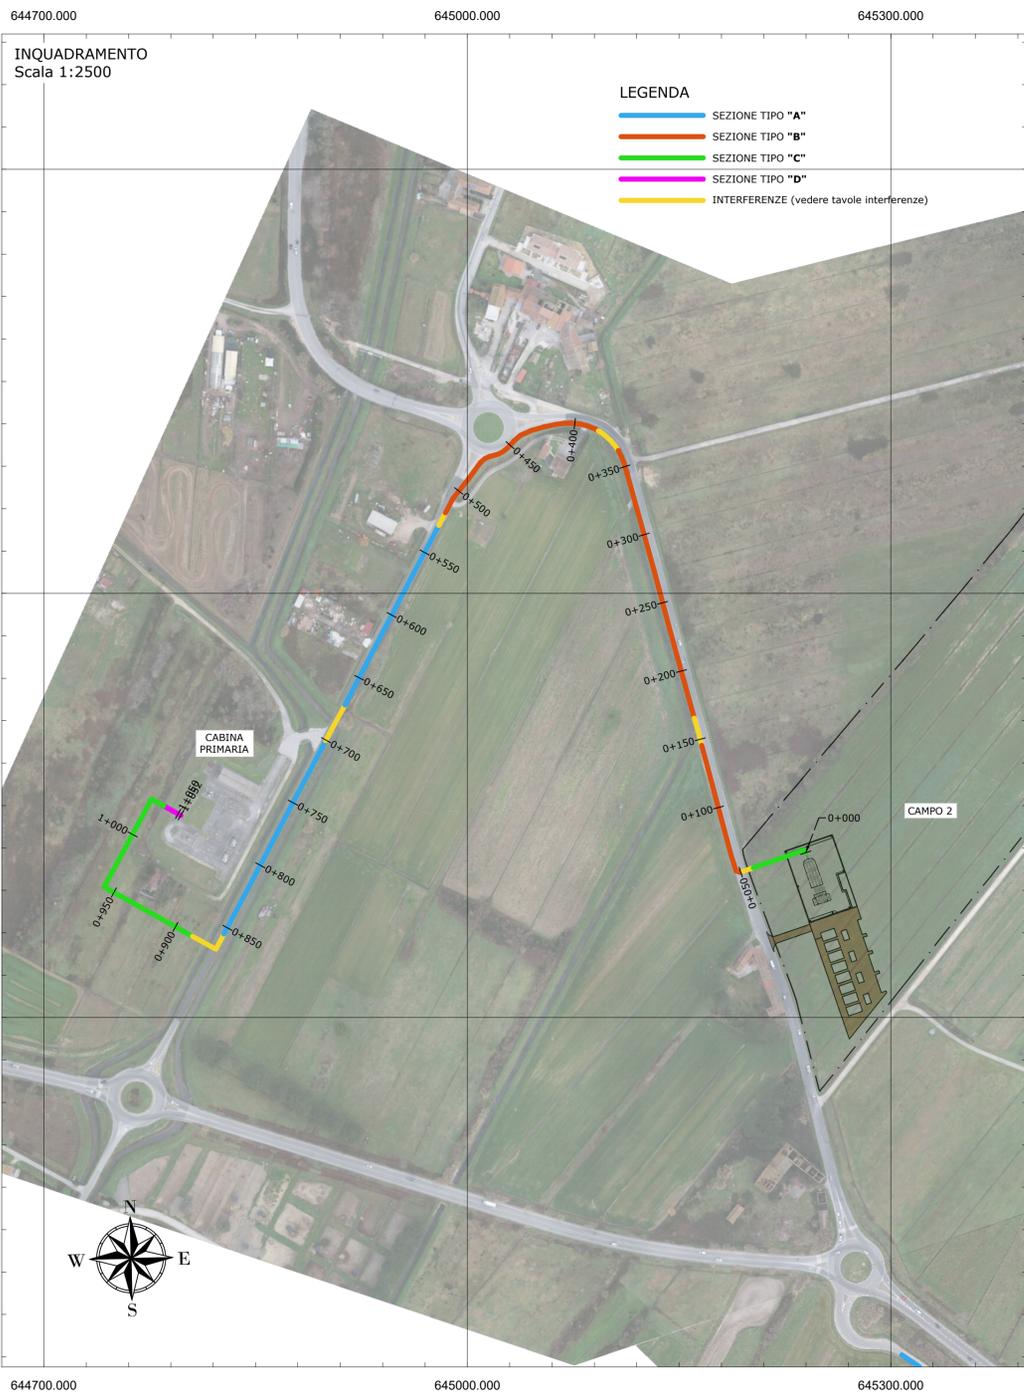


LINEA ELETTRICA AT 132 KV
SEZIONE TIPO "B" POSA LUNGO STRADA ASFALTATA
LARGHEZZA CARREGGIATA SUPERIORE A 450cm
Scala 1:20

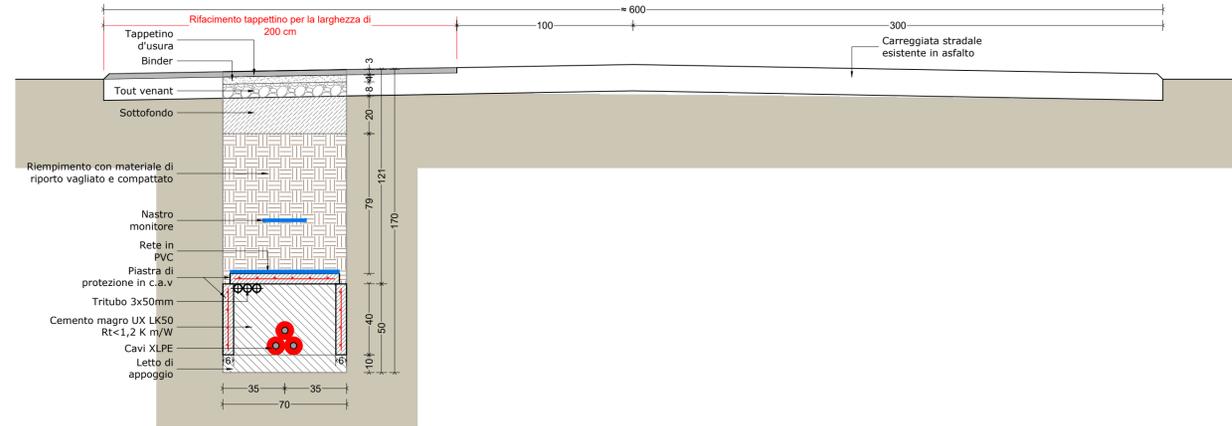

LINEA ELETTRICA AT 132 KV
SEZIONE TIPO "C" POSA SU TERRENO
Scala 1:20

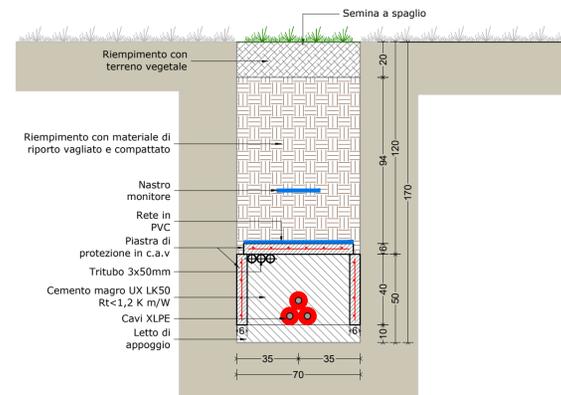

LINEA ELETTRICA AT 132 KV
SEZIONE TIPO "D" POSA IN CUNICOLO (INTERNO C.P.)
Scala 1:20

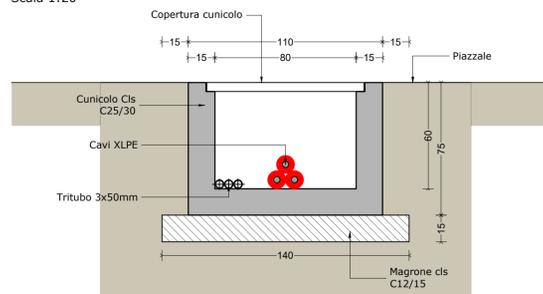

Comune
MONSUMMANO TERME

Provincia
PISTOIA



Salvetti Graneroli
engineering

Codice di rintracciabilità
350990405

Liv. Prog.

Gestore Rete Elettrica

IMPIANTO SOLARE AGRIVOLTAICO DI MONSUMMANO

Progetto
**IMPIANTO AGRIVOLTAICO A TERRA PER LA
PRODUZIONE DI ENERGIA ELETTRICA SITO
NEL COMUNE DI MONSUMMANO TERME (PT)**
Istanza di valutazione di impatto ambientale per la costruzione
e l'esercizio di impianti di produzione di energia elettrica
alimentati da fonti rinnovabili ai sensi degli artt. 23, 24-24 bis e
25 del D.Lgs.152/2006

PROGETTO DEFINITIVO

Oggetto
F - IMPIANTO DI RETE AT
Sezioni tipo

Aggiornamenti

Rev.	Data	Descrizione
0	03/04/2023	Emissione

Committente
RNE6 S.R.L.
Viale San Michele del Carso, 22
20144 Milano (MI)

Data	Scala	Tavola
03/04/2023	1:20 1:5000	F.09_00

Progettista

Dott. Ing.
**STEFANO
SALVETTI**
n. 459 sezione A
ai-Civile e ambientale
In-Industriale
Dell'Informazione
INGEGNERE DELLA PROVINCIA DI PISTOIA

Dott. Ing.
**CARLO
GRANEROLI**
n. 517 sezione A
ai-Civile e ambientale
In-Industriale
Dell'Informazione
INGEGNERE DELLA PROVINCIA DI PISTOIA

SONDRIO L. Mailero Cadorna, 49
Tel: 0342.211625
E-mail: info@salvettingraneroli.com
PEC: salvettingraneroliengineering@pec.it
C.F./P.IVA: 01013400146