




- LEGENDA**
- Impianto fotovoltaico - Tracker da 56 moduli
 - Impianto fotovoltaico - Tracker da 28 moduli
 - Recinzione
 - Accesso
 - Cabine di campo
 - Identificativo sottocampi
 - Cavidotto MT interrato
 - Viabilità interna
 - Videosorveglianza
 - Stazione Satellite Terna
 - Sistemi di accumulo
 - Linea elettrica esistente + Buffer (10m)
 - Metanodotto esistente + Buffer (10m)
 - Fascia di mitigazione: Siepe
 - Fascia di mitigazione: Alberi
 - Settore culturale 1
 - Settore culturale 2
 - Settore culturale sottostante i pannelli: Prati stabili

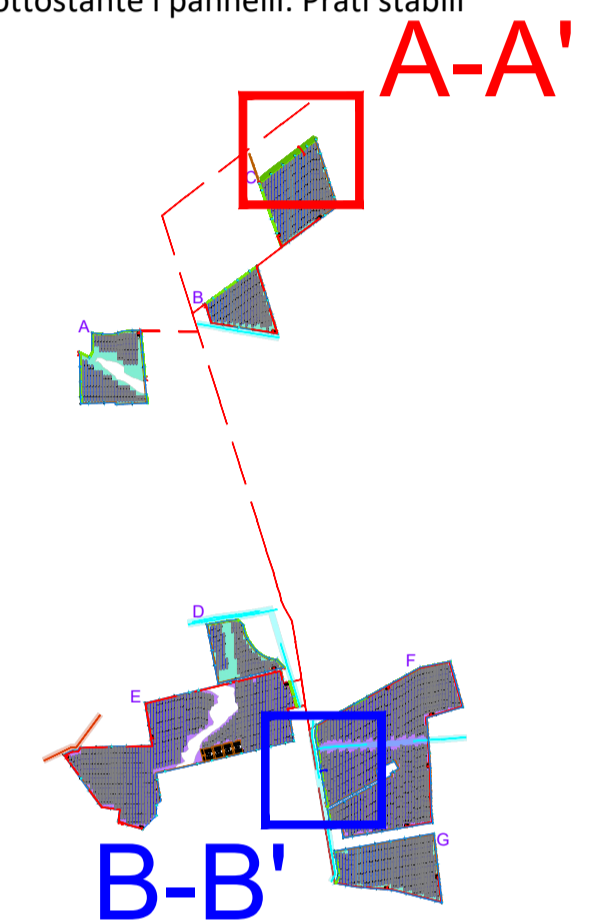

Sezione A-A' Scala 1:100

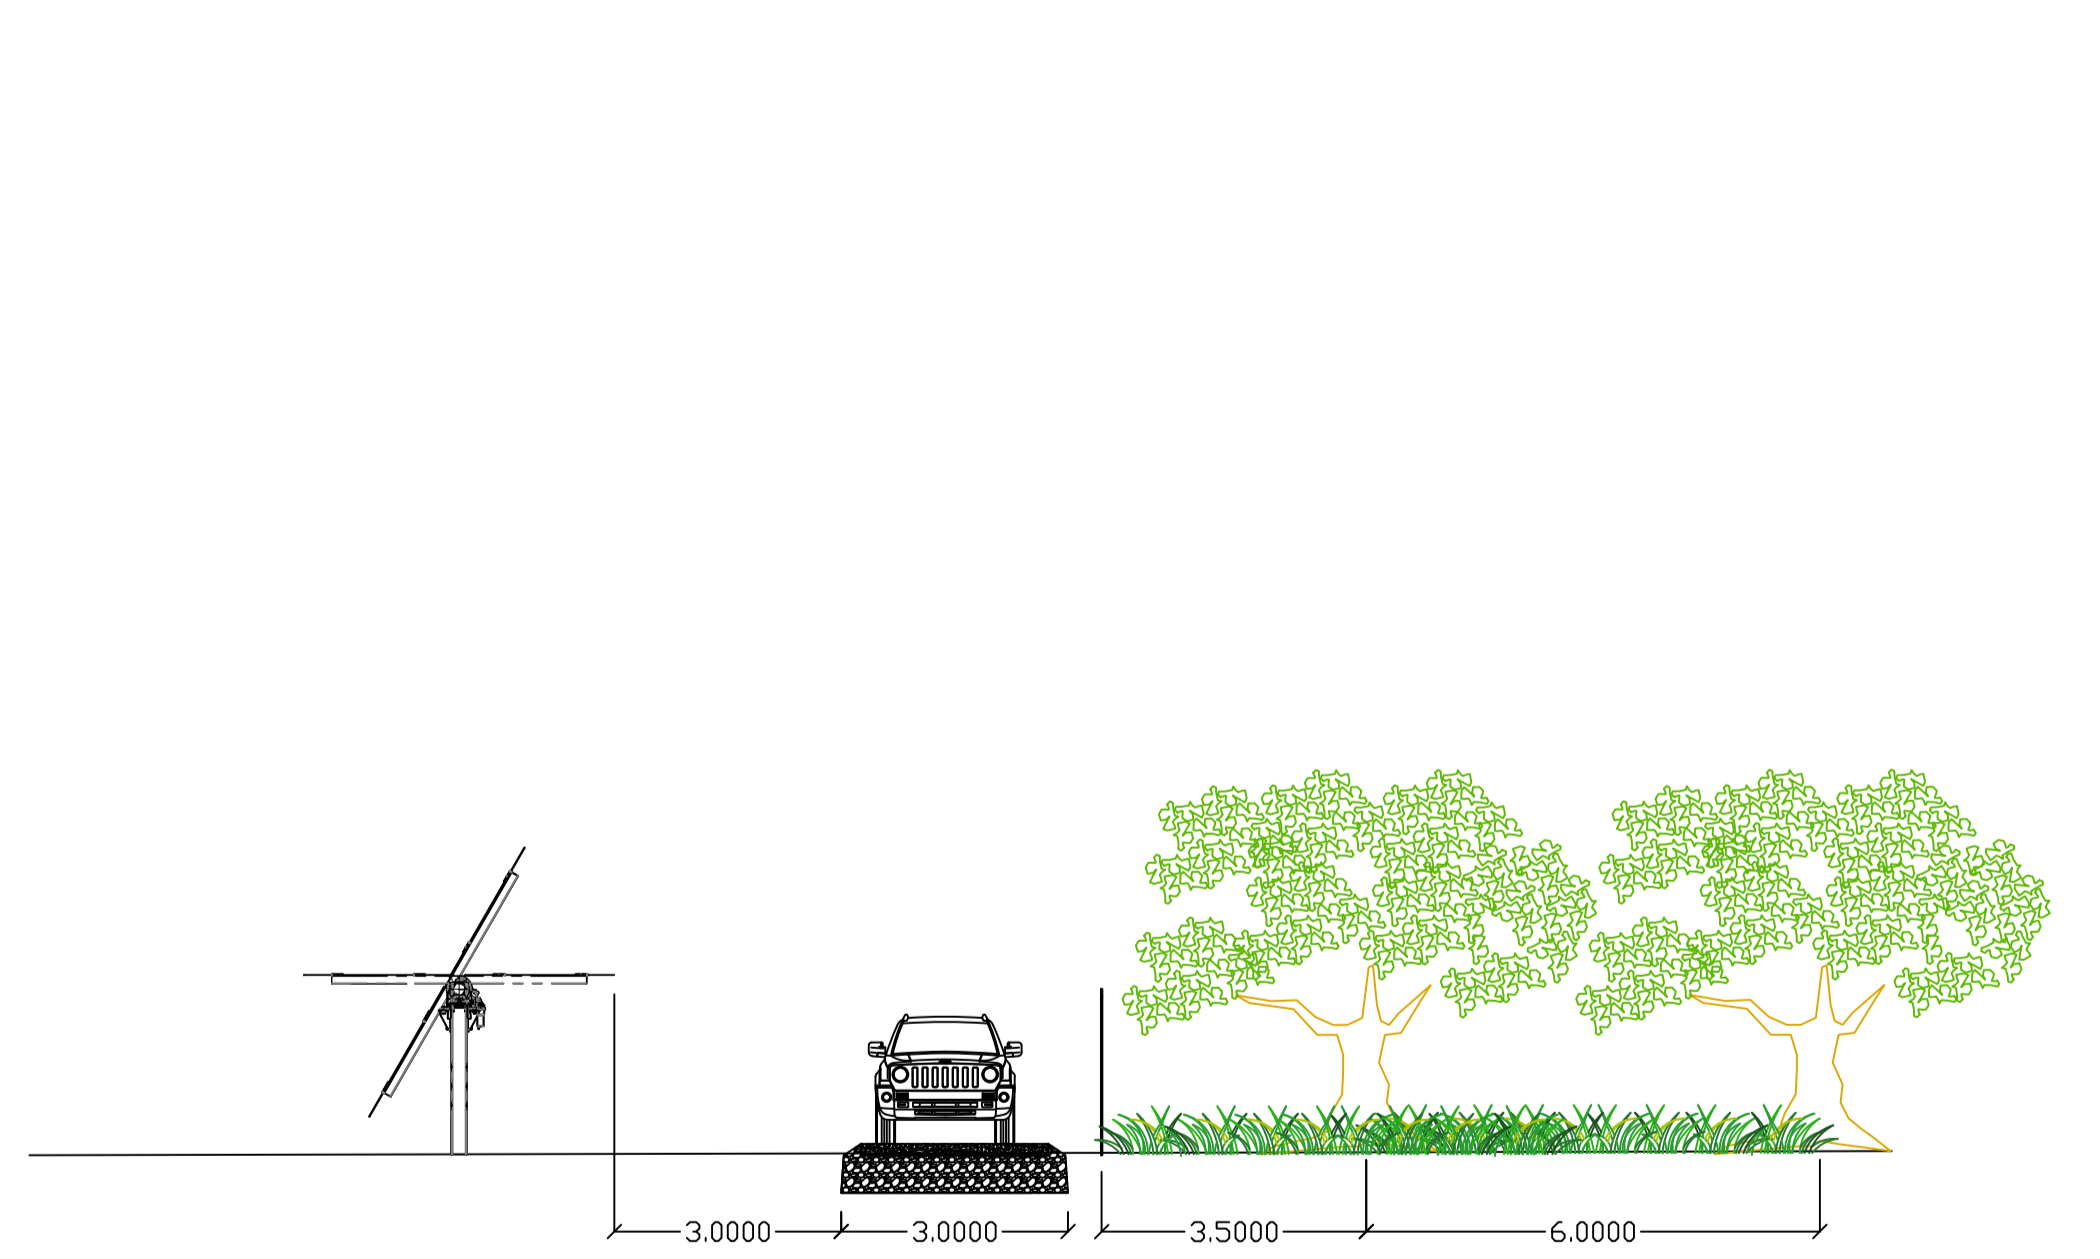

Sezione B-B' Scala 1:100

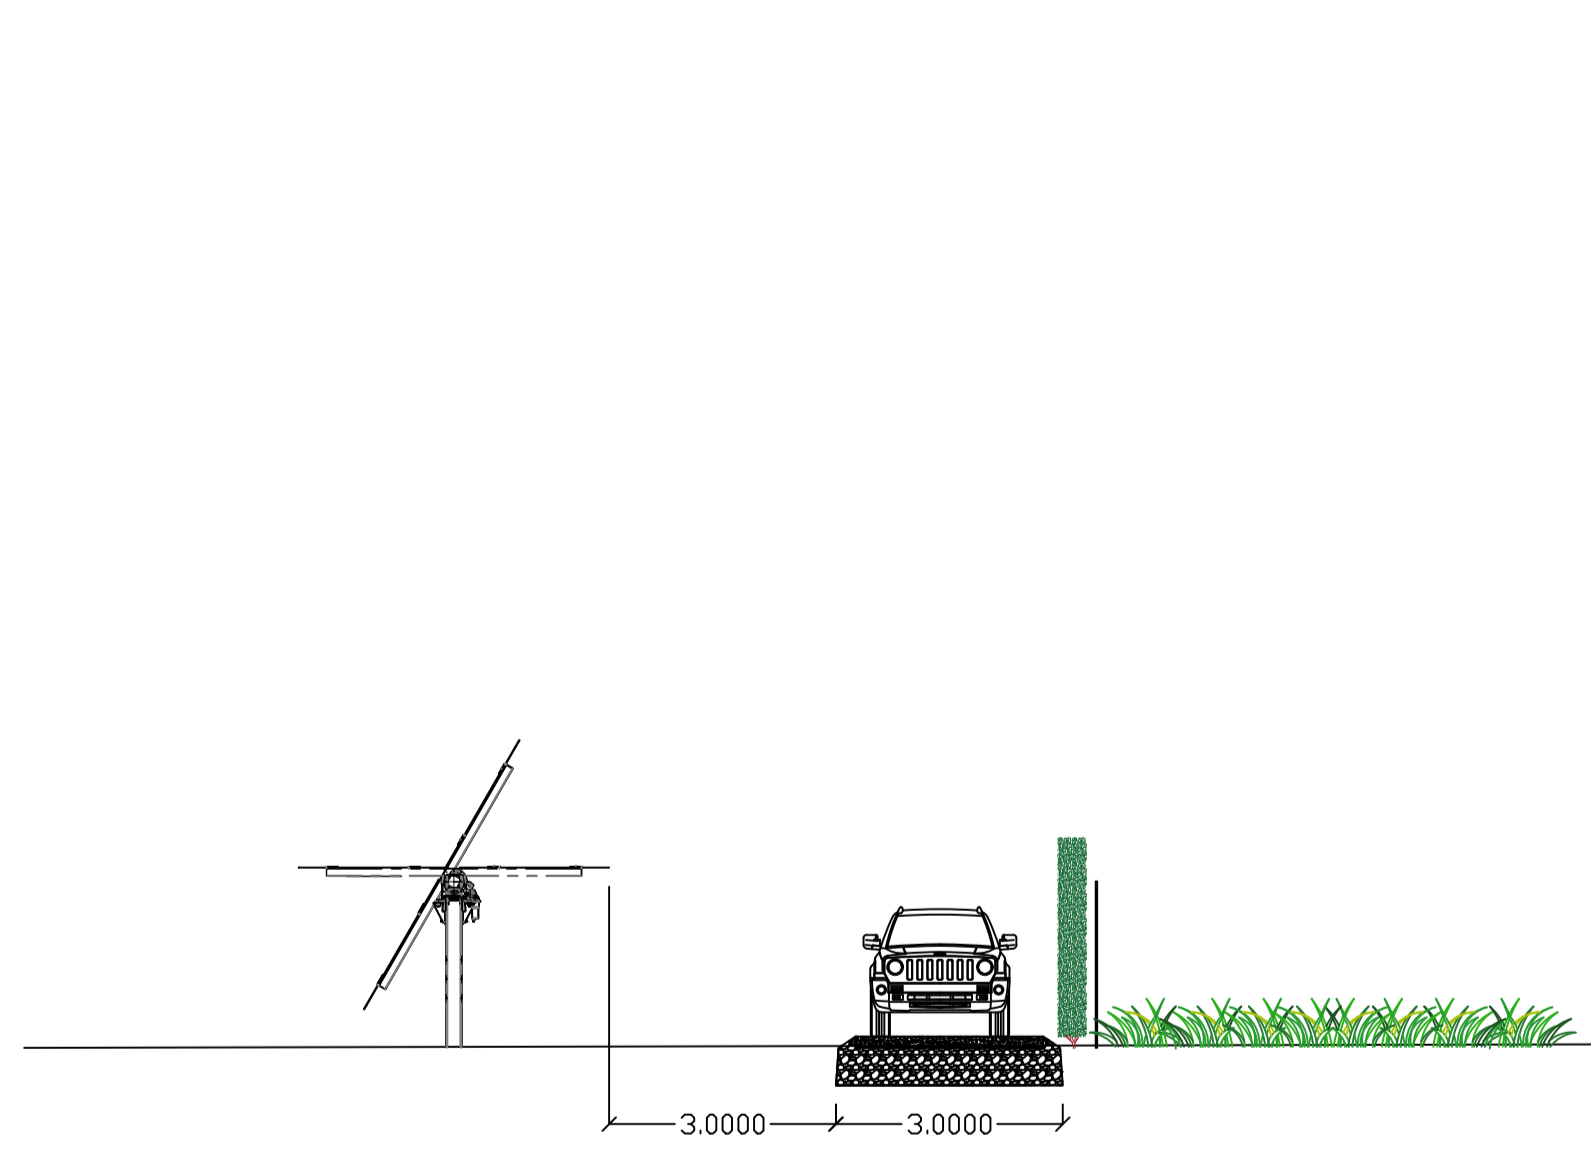

COMUNE DI ASCOLI SATRIANO
PROVINCIA DI FOGGIA

Progetto per la realizzazione di un impianto agrivoltaico della potenza di **39.52 MWp (34.20 MW + 20 MW in immissione)** nel comune di Ascoli Satriano (FG) in località "Mendola", delle opere connesse e delle infrastrutture indispensabili

PROGETTO DEFINITIVO
Layout misure di mitigazione

COD. ID.	Tipo documentazione		N. elaborato	Data	Scala
PD	Definitiva		4.2.9.17	03/2023	1:200

Nome file: _____

REVISIONI					
REV.	DATA	DESCRIZIONE	ESEGUITO	VERIFICATO	APPROVATO
00	MARZO 2023	PRIMA EMISSIONE	DEASTIS	MAGNOTTA	MAGNOTTA

CO-DEVELOPER:

MAXIMA PV2 S.R.L.
via Marco Partipilo n.48
70124 BARI
P.IVA. 08625130722

MAXIMA PV 2 S.r.l.
Via Marco Partipilo, 48
70124 Bari (BA) Italy
C.F. e P. Iva 08625130722

CO-DEVELOPER:

MAXIMA INGEGNERIA
MAXIMA INGEGNERIA S.R.L.
Direttore tecnico: Ing. Massimo Magnotta
via Marco Partipilo n.48 - 70124 Bari
pec: gpa@pec.it
P.IVA. 064690729

CONSULENTI:

Ing. Sabrina Scaramuzzi
Via Luigi De Laurentis, 6 int.20, 70124 Bari (BA) Italia
Tel. fax: 080 2062652 - 328 5588621
e-mail: progettoascoli@gmail.com - sabrina.scaramuzzi@ingpec.eu

Dott. Antonio Mesisca
Via A. Moro, B/5, 62021 Ascoli (MC), Italia
Tel: 071 9161005
e-mail: mesisca.antonio@virgilio.it

Dott. Geol. Rocco Porsia
Via Tacito, 31, 75100 Matera (MT) Italia
Tel: +39 3477151670
e-mail: r.porsia@laboratorioroma.it

Dott. For. Marina D'Este
Via Gianbattista Bonazzi, 21 70124 Bari (BA), Italia
Tel: +39 3406185315
e-mail: m.desto20@gmail.com