




- LEGENDA**
-  Impianto fotovoltaico - Tracker da 56 moduli
 -  Impianto fotovoltaico - Tracker da 28 moduli
 -  Recinzione
 -  Accesso
 -  Cabine di campo
 -  Locale servizi ausiliari
 -  Locale controllo e sorveglianza
 -  Identificativo sottocampi
 -  Cavidotto MT interrato
 -  Viabilità interna
 -  Videosorveglianza
 -  Stazione Satellite Terna
 -  Sistemi di accumulo
 -  Linea elettrica esistente + Buffer (10m)
 -  Metanodotto esistente + Buffer (10m)
 -  Fascia di mitigazione: Siepe
 -  Fascia di mitigazione: Alberi
 -  Settore culturale 1
 -  Settore culturale 2
 -  Settore culturale sottostante i pannelli: Prati stabili

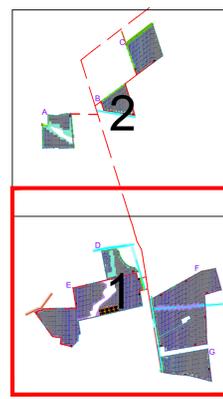



COMUNE DI ASCOLI SATRIANO
PROVINCIA DI FOGGIA

Progetto per la realizzazione di un impianto agrivoltaico della potenza di **39.52 MWp (34.20 MW + 20 MW in immissione)** nel comune di Ascoli Satriano (FG) in località "Mendola", delle opere connesse e delle infrastrutture indispensabili

PROGETTO DEFINITIVO

Layout di campo su ortofoto - 1 di 2

COD. ID.	Livello prog.	Tipo documentazione	N. elaborato	Data	Scala
PD	PD	Definitiva	4.2.9.4.1	03/2023	1:2.500

Nome file

REVISIONI					
REV.	DATA	DESCRIZIONE	ESEGUITO	VERIFICATO	APPROVATO
00	MARZO 2023	PRIMA EMISSIONE	DEASTIS	MAGNOTTA	MAGNOTTA

CO-DEVELOPER:

MAXIMA PV2 S.R.L.
via Marco Partipilo n.48
70124 BARI
P.IVA. 08625130722

MAXIMA PV 2 S.r.l.
Via Marco Partipilo, 48
70124 Bari (BA) Italy
C.F. e P. Iva 08625130722

CO-DEVELOPER:

MAXIMA INGEGNERIA S.R.L.
Direttore tecnico: Ing. Massimo Magnotta
via Marco Partipilo n.48 - 70124 Bari
pec: gen@pec.it
P.IVA. 064690729




CONSULENTI:

Ing. Sabrina Scaramuzzi
Via Luigi De Laurentis, 6 int.20, 70124 Bari (BA) Italia
Tel. fax. 080 2062652 - 328 5586821
e-mail: progettoascoli@gmail.com - sabrina.scaramuzzi@ingpec.eu

Dott. Antonio Mesisca
Via A. Moro, B/5, 62021 Ascoli (MC), Italia
Tel. 327 1616305
e-mail: mesisca.antonio@virgilio.it

Dott. Geol. Rocco Porsia
Via Tacito, 31, 75100 Matera (MT) Italia
Tel. +39 3477151670
e-mail: r.porsia@laboratorioroma.it

Dott. For. Marina D'Este
Via Garibaldi, Bonazzi, 21 70124 Bari (BA), Italia
Tel. +39 3406185315
e-mail: m.desto20@gmail.com

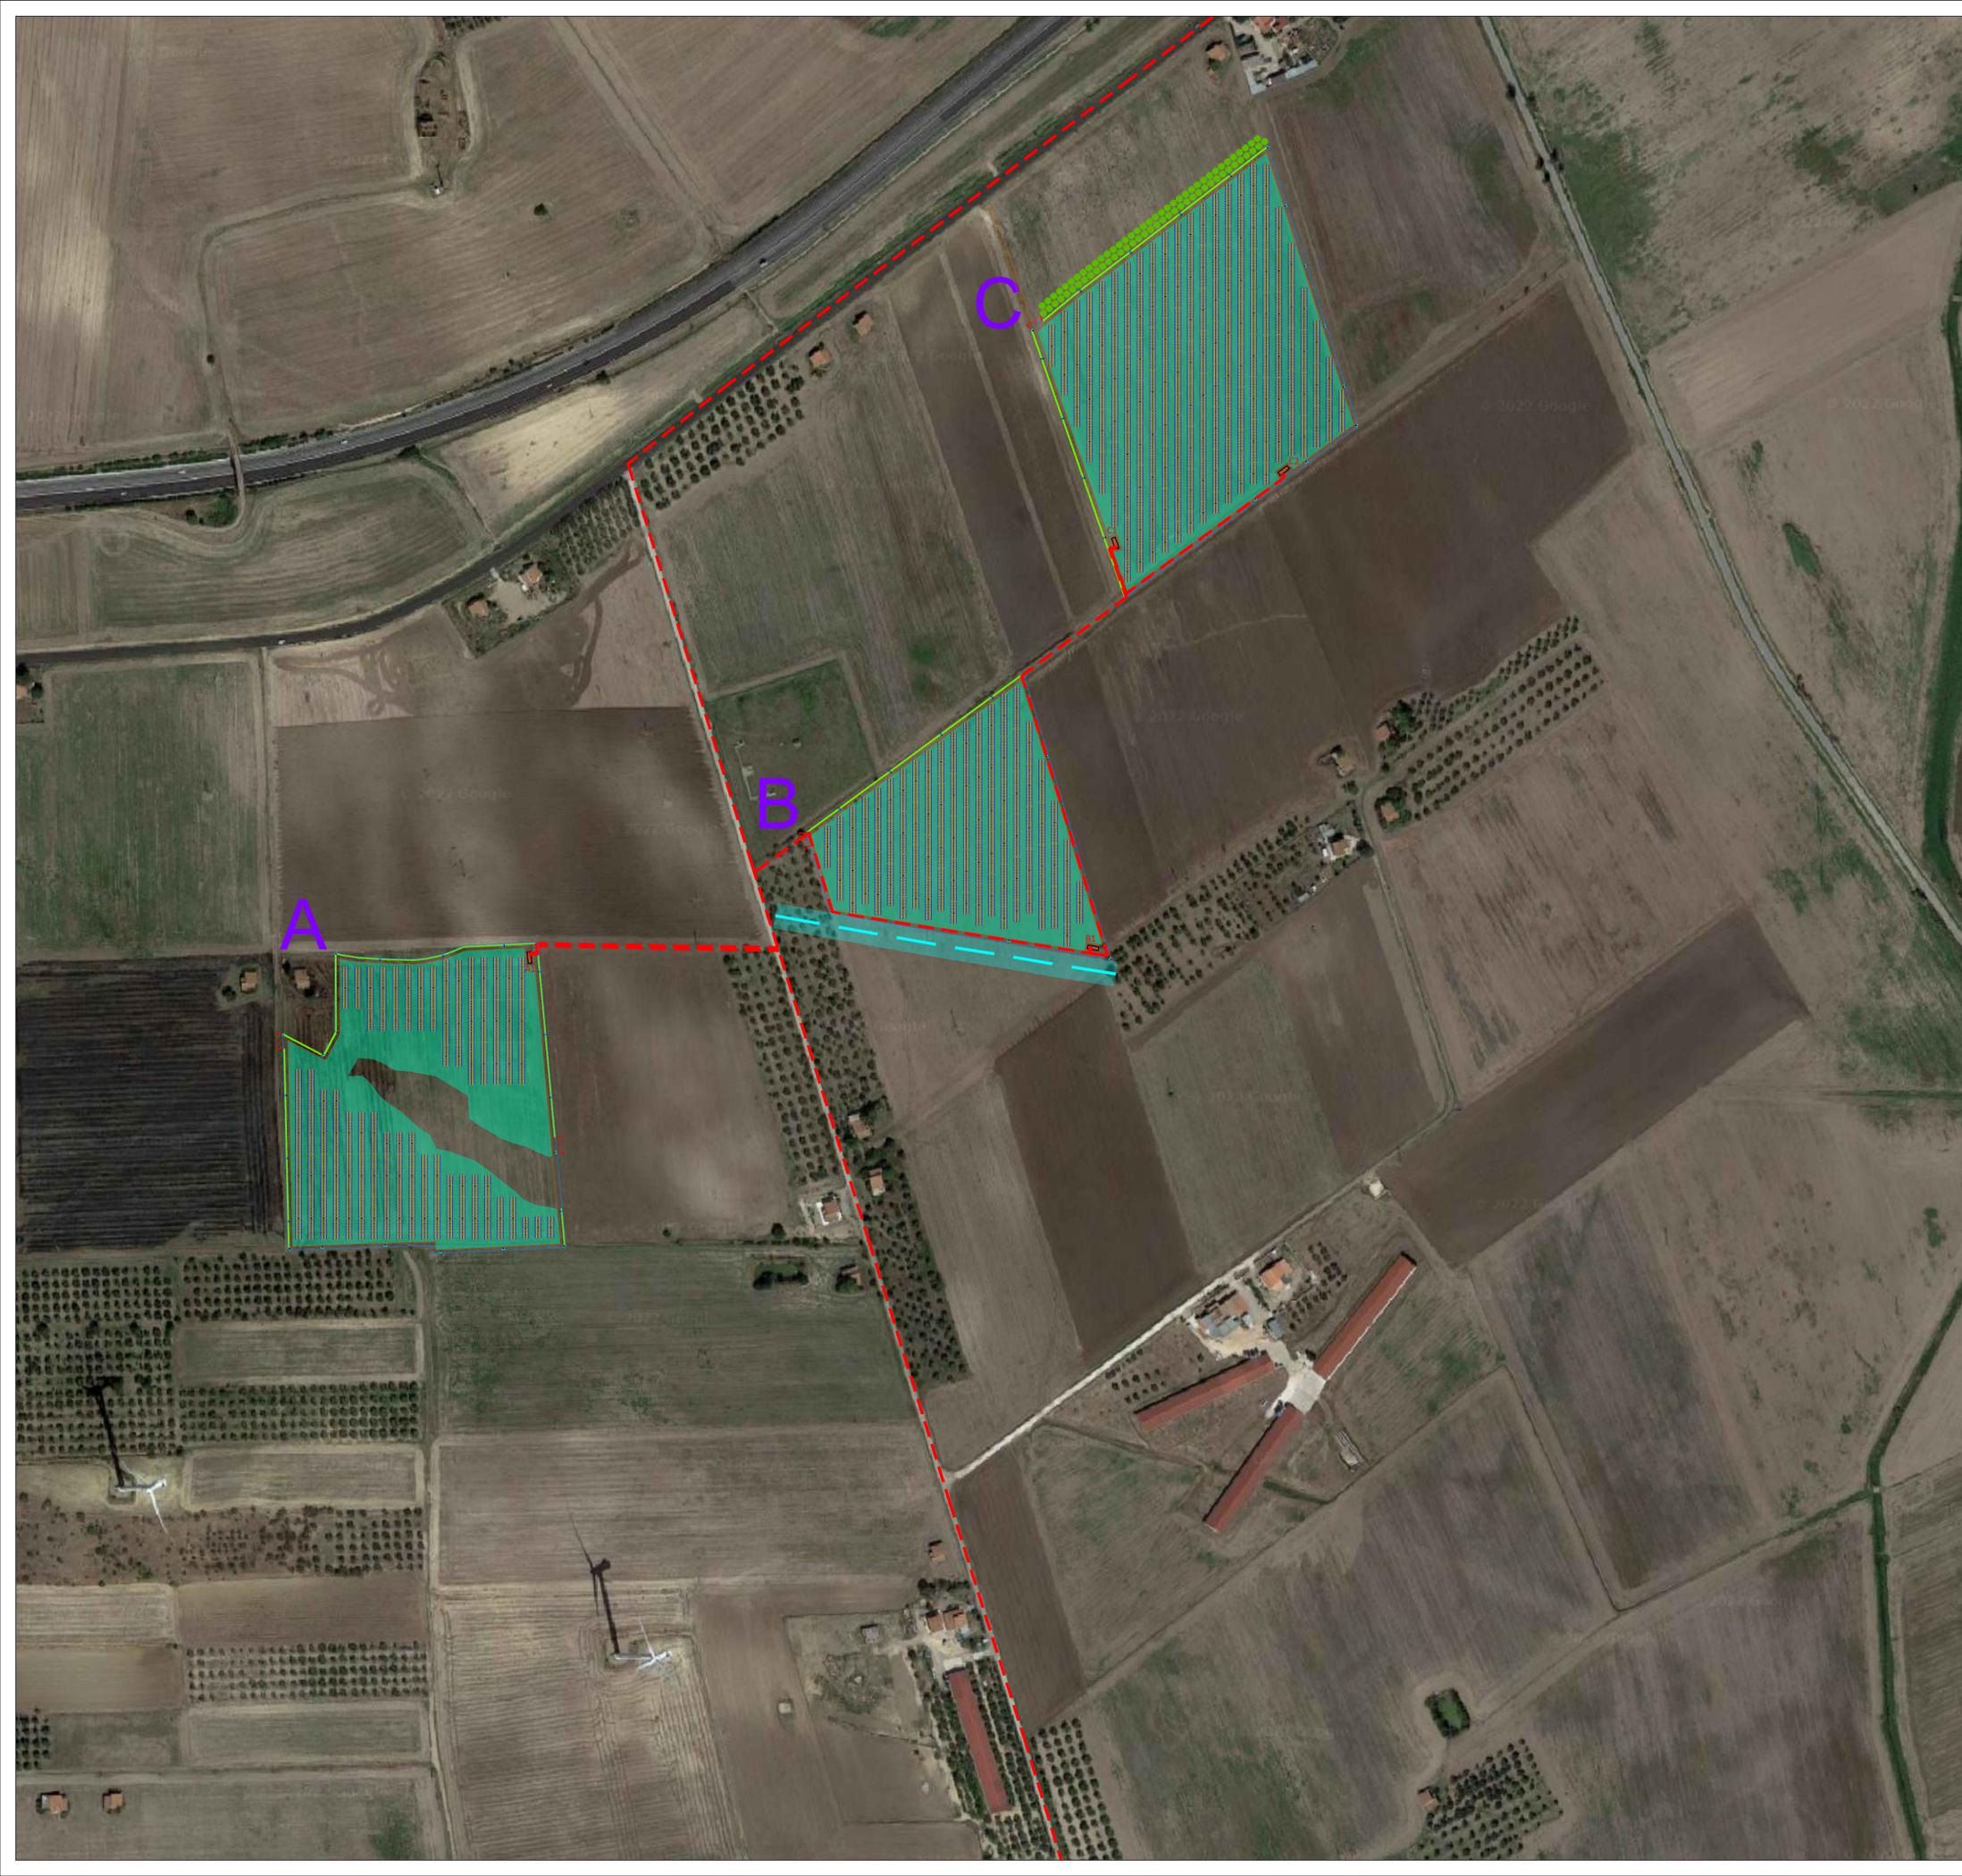

LEGENDA

- Impianto fotovoltaico - Tracker da 56 moduli
- Impianto fotovoltaico - Tracker da 28 moduli
- Recinzione
- Accesso
- Cabine di campo
- Locale servizi ausiliari
- Locale controllo e sorveglianza
- Identificativo sottocampi
- Cavidotto MT interrato
- Viabilità interna
- Videosorveglianza
- Stazione Satellite Terna
- Sistemi di accumulo
- Linea elettrica esistente + Buffer (10m)
- Metanodotto esistente + Buffer (10m)
- Fascia di mitigazione: Siepe
- Fascia di mitigazione: Alberi
- Settore culturale 1
- Settore culturale 2
- Settore culturale sottostante i pannelli: Prati stabili


COMUNE DI ASCOLI SATRIANO
 PROVINCIA DI FOGGIA
 Progetto per la realizzazione di un impianto agrivoltaico della potenza di **39.52 MWp (34.20 MW + 20 MW in immissione)** nel comune di Ascoli Satriano (FG) in località "Mendola", delle opere connesse e delle infrastrutture indispensabili

PROGETTO DEFINITIVO
Layout di campo su ortofoto - 2 di 2

COD. ID.	Tipo documentazione	N. elaborato	Data	Scala
PD	Definitiva	4.2.9.4.1	03 / 2023	1:2.500

Nome file

REVISIONI					
REV.	DATA	DESCRIZIONE	ESEGUITO	VERIFICATO	APPROVATO
00	MARZO 2023	PRIMA EMISSIONE	DEASTIS	MAGNOTTA	MAGNOTTA

CO-DEVELOPER:

MAXIMA PV2 S.R.L.
 via Marco Partipilo n.48
 70124 BARI
 P.IVA: 08625130722

MAXIMA PV 2 S.r.l.
 Via Marco Partipilo, 48
 70124 Bari (BA) Italy
 C.F. e P. Iva 08625130722

CO-DEVELOPER:

MAXIMA INGEGNERIA
 Direzione tecnica: Ing. Massimo Magnotta
 via Marco Partipilo n.48 - 70124 Bari
 pec: gpe@pec.it
 P.IVA: 064690729



CONSULENTI:

Ing. Sabrina Scaramuzzi
 Viale Luigi De Laurentis, 6 int.20, 70124 Bari (BA) Italia
 Tel. fax: 080 2062652 - 328 5586821
 e-mail: progettoascoli@gmail.com - sabrina.scaramuzzi@ingpec.eu

Dott. Antonio Mesisca
 Via A. Moro, 8/5, 62021 Ascoli (MC), Italia
 Tel: 327 1616305
 e-mail: mesisca.antonio@virgilio.it

Dott. Geol. Rocco Porsia
 Via Tacito, 31, 75100 Matera (MT) Italia
 Tel: +39 3477151670
 e-mail: r.porsia@laboratorierocce.it

Dott. For. Marina D'Este
 Via Garibaldi Bonazzi, 21 70124 Bari (BA), Italia
 Tel: +39 3406185315
 e-mail: m.desto20@gmail.com