



**Comune di Ascoli Satriano
Foglio 90**

- LEGENDA**
- Impianto fotovoltaico - Tracker da 56 moduli
 - Impianto fotovoltaico - Tracker da 28 moduli
 - Recinzione
 - Accesso
 - Cabine di campo
 - Locale servizi ausiliari
 - Locale controllo e sorveglianza
 - Identificativo sottocampi
 - Cavidotto MT interrato
 - Viabilità interna
 - Videosorveglianza
 - Stazione Satellite Terna
 - Sistemi di accumulo
 - Linea elettrica esistente + Buffer (10m)
 - Metanodotto esistente + Buffer (10m)
 - Fascia di mitigazione: Siepe
 - Fascia di mitigazione: Alberi
 - Settore culturale 1
 - Settore culturale 2
 - Settore culturale sottostante i pannelli: Prati stabili



COMUNE DI ASCOLI SATRIANO
PROVINCIA DI FOGGIA

Progetto per la realizzazione di un impianto agrivoltaico della potenza di 39.52 MWp (34.20 MW + 20 MW in immissione) nel comune di Ascoli Satriano (FG) in località "Mendola", delle opere connesse e delle infrastrutture indispensabili

PROGETTO DEFINITIVO
Layout di campo su planimetria catastale - 1 di 2

COD. ID.	Descrizione	N. elaborato	Data	Scala
PD	Definitiva	4.2.9.4.2	03/2023	1:2.500

REVISIONI					
REV.	DATA	DESCRIZIONE	ESEGUITO	VERIFICATO	APPROVATO
00	MARZO 2023	PRIMA EMISSIONE	DEASTIS	MAGNOTTA	MAGNOTTA

CO-DEVELOPER:
MAXIMA PV2 S.R.L.
 Via Marco Partipilo n.48
 70124 BARI
 P.IVA. 08625130722

MAXIMA PV 2 S.r.l.
 Via Marco Partipilo, 48
 70124 Bari (BA) Italy
 C.F. e P. Iva 08625130722


CO-DEVELOPER:
MAXIMA INGEGNERIA S.R.L.
 Direttore tecnico: Ing. Massimo Magnotta
 via Marco Partipilo n.48 - 70124 Bari
 pec: gma@pec.it
 P.IVA. 064669072

CONSULENTI:
Ing. Sabrina Scaramuzzi
 Viale Luigi De Laurentis, 6 int.20, 70124 Bari (BA) Italia
 Tel. fax. 080 2062652 - 328 5588821
 e-mail: progettoascos@gmail.com - sabrina.scaramuzzi@ingpec.eu

Dott. Antonio Mesisca
 Via A. Moro, 8/5, 82021 Apice (BN), Italia
 Tel. 027 1616305
 e-mail: mesisca.antonio@virgilio.it

Dott. Geol. Rocco Porsia
 Via Tacito, 31, 75100 Matera (MT) Italia
 Tel. +39 3477151670
 e-mail: r.porsia@laboratorioroma.it


Dott. For. Marina D'Este
 Via Garibaldi Bonazzi, 21 70124 Bari (BA), Italia
 Tel. +39 3406185315
 e-mail: m.desto20@gmail.com

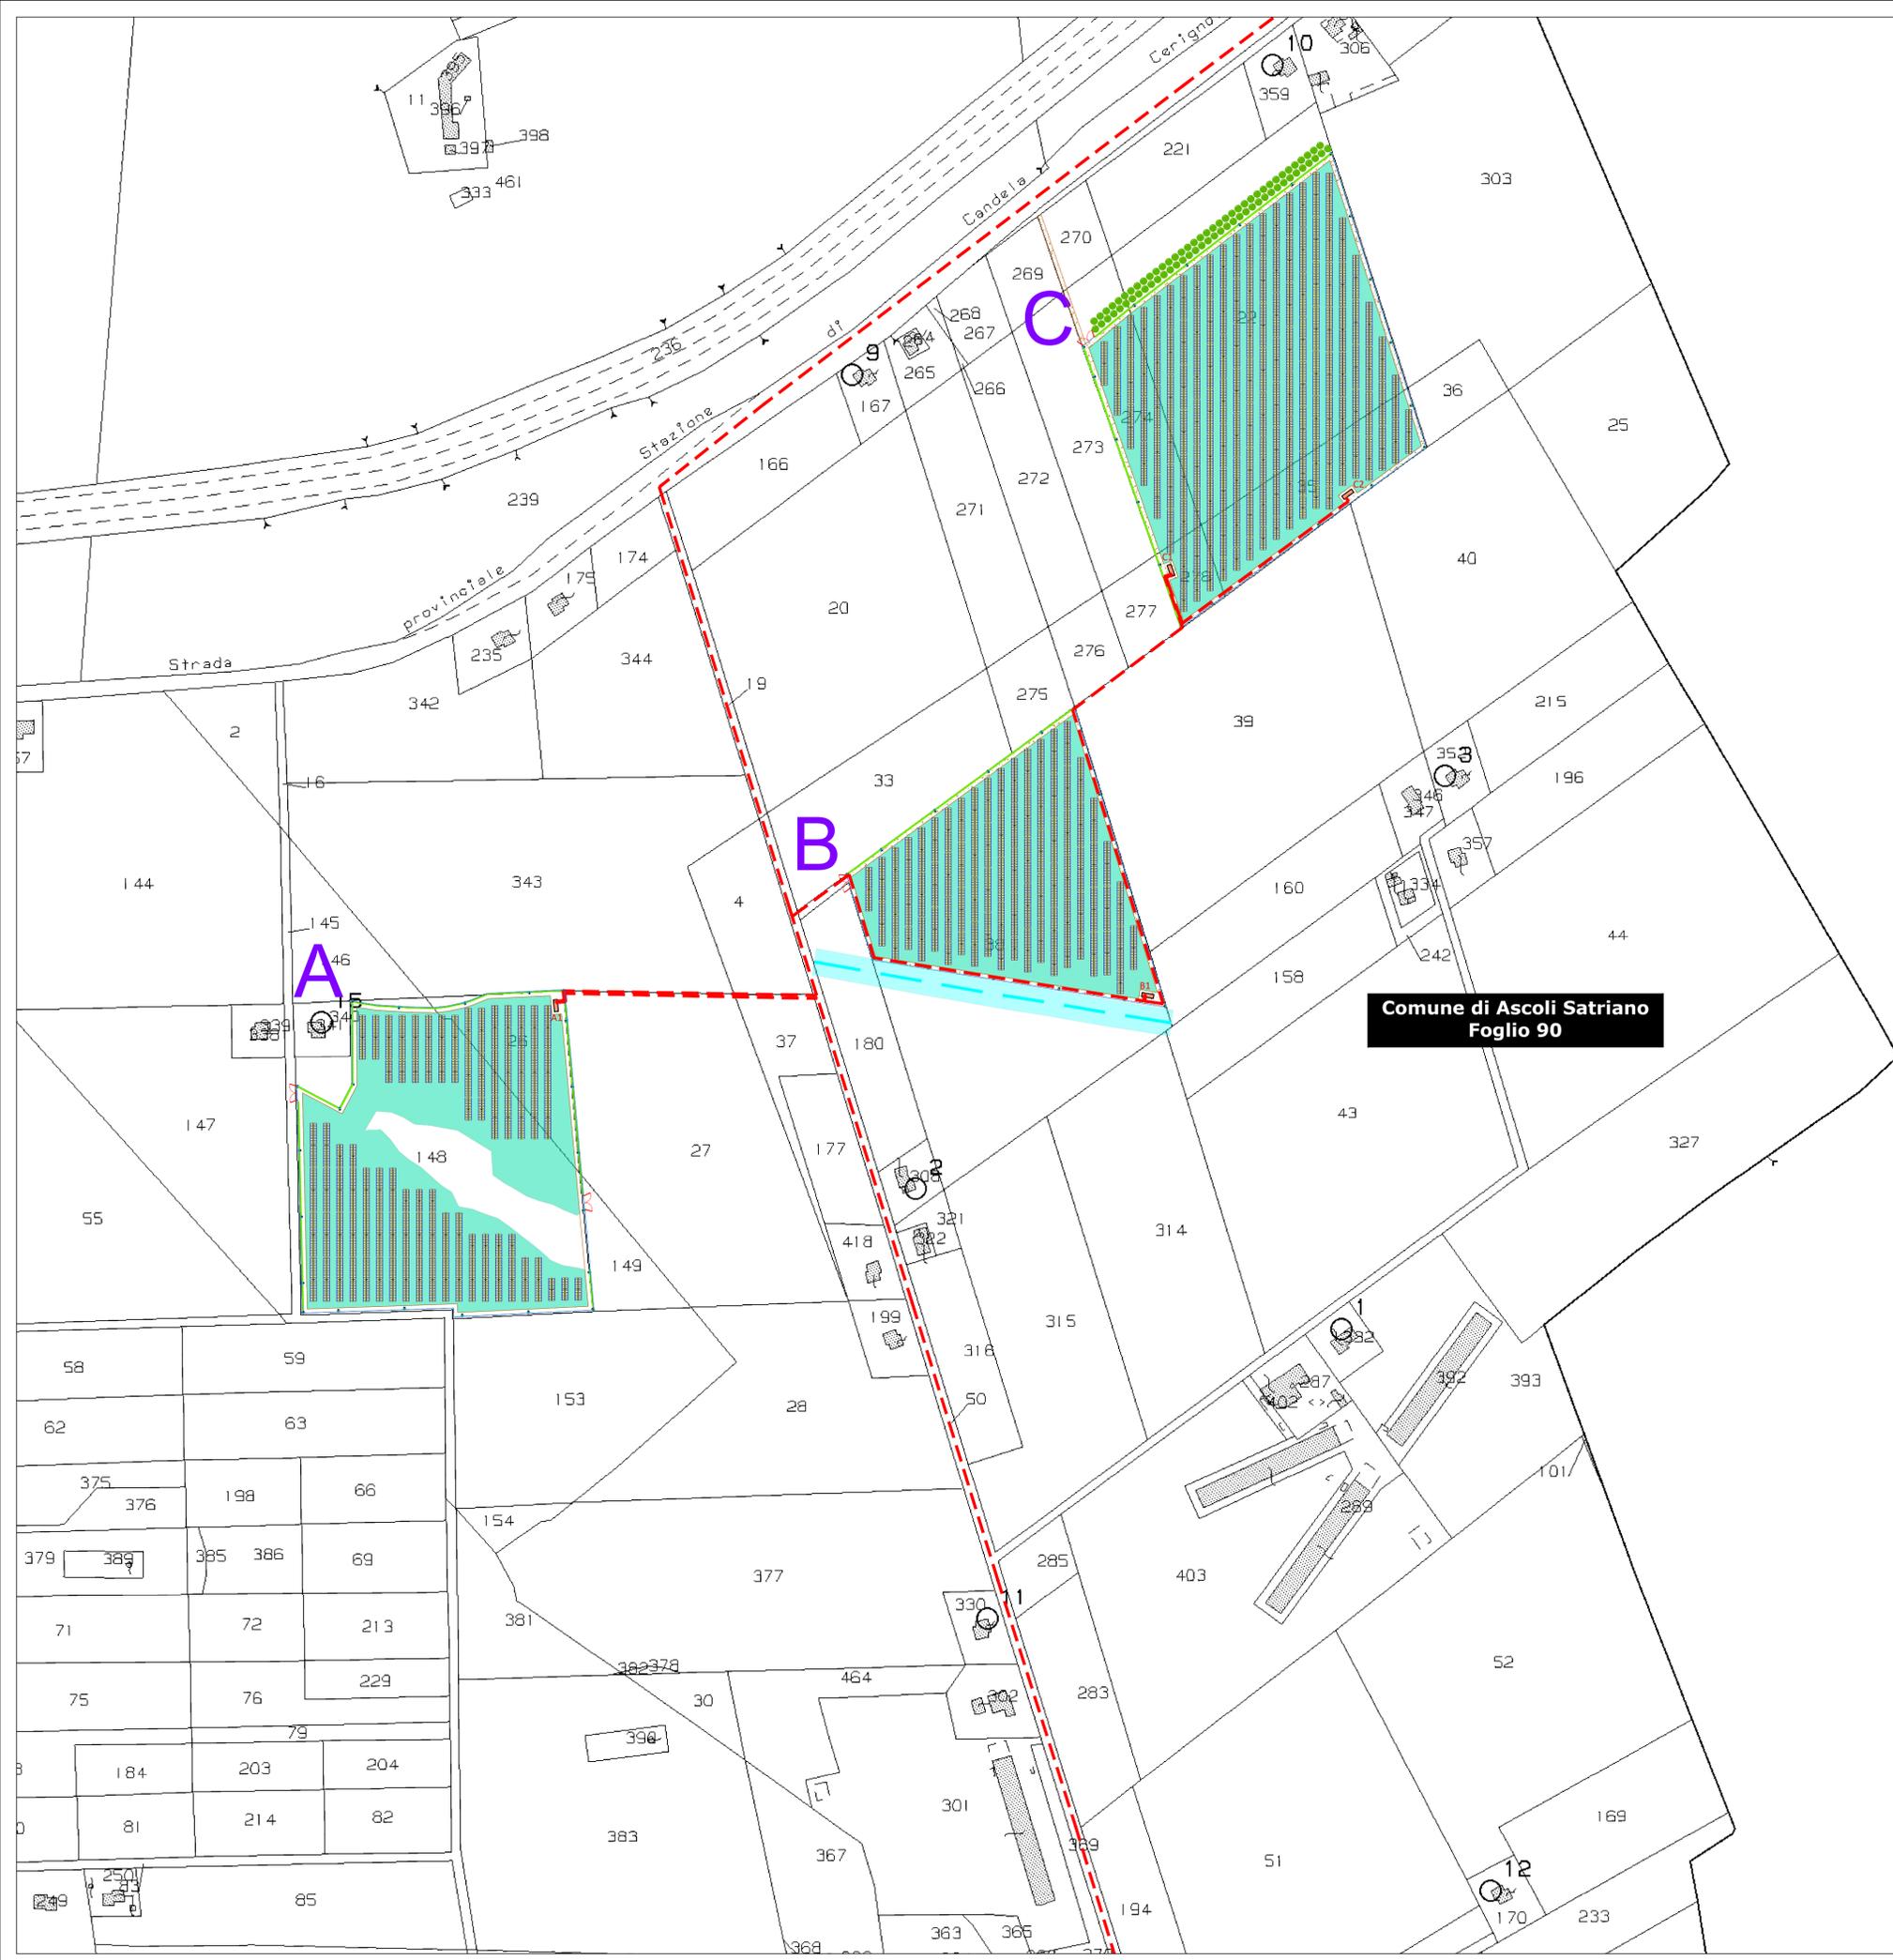

**Comune di Ascoli Satriano
Foglio 90**

LEGENDA

- Impianto fotovoltaico - Tracker da 56 moduli
- Impianto fotovoltaico - Tracker da 28 moduli
- Recinzione
- Accesso
- Cabine di campo
- Locale servizi ausiliari
- Locale controllo e sorveglianza
- Identificativo sottocampi
- Cavidotto MT interrato
- Viabilità interna
- Videosorveglianza
- Stazione Satellite Terna
- Sistemi di accumulo
- Linea elettrica esistente + Buffer (10m)
- Metanodotto esistente + Buffer (10m)
- Fascia di mitigazione: Siepe
- Fascia di mitigazione: Alberi
- Settore culturale 1
- Settore culturale 2
- Settore culturale sottostante i pannelli: Prati stabili

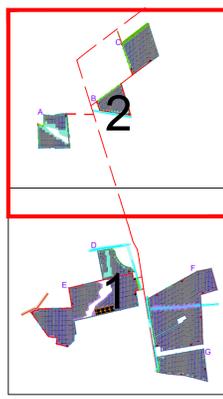

COMUNE DI ASCOLI SATRIANO
PROVINCIA DI FOGGIA

Progetto per la realizzazione di un impianto agrivoltaico della potenza di **39.52 MWp (34.20 MW + 20 MW in immissione)** nel comune di Ascoli Satriano (FG) in località "Mendola", delle opere connesse e delle infrastrutture indispensabili

PROGETTO DEFINITIVO
Layout di campo su planimetria catastale - 2 di 2

COD. ID.	Tipo documentazione	N. elaborato	Data	Scala
PD	Definitiva	4.2.9.4.2	03/2023	1:2.500

REVISIONI					
REV.	DATA	DESCRIZIONE	ESEGUITO	VERIFICATO	APPROVATO
00	MARZO 2023	PRIMA EMISSIONE	DEASTIS	MAGNOTTA	MAGNOTTA

CO-DEVELOPER:
MAXIMA PV2 S.R.L.
 Via Marco Partipilo n.48
 70124 BARI
 P.IVA. 08625130722

MAXIMA PV 2 S.r.l.
 Via Marco Partipilo, 48
 70124 Bari (BA) Italy
 C.F. e P. Iva 08625130722

CO-DEVELOPER:
MAXIMA INGEGNERIA
 Direzione tecnica: Ing. Massimo Magnotta
 Via Marco Partipilo n.48 - 70124 Bari
 pec: gen@pec.it
 P.IVA. 086499072

(Professional Engineer Seal)

CONSULENTI:
Ing. Sabrina Scaramuzzi
 Viale Luigi De Laurentis, 6 int.20, 70124 Bari (BA) Italia
 Tel. fax: 080 2062652 - 328 5588621
 e-mail: progettoascoli@gmail.com - sabrina.scaramuzzi@ingpec.eu

Dott. Antonio Mesisca
 Via A. Moro, 8/5, 82021 Apice (BN), Italia
 Tel: 077 9161605
 e-mail: mesisca.antonio@virgilio.it

Dott. Geol. Rocco Porsia
 Via Tacito, 31, 75100 Matera (MT) Italia
 Tel: +39 3477151670
 e-mail: r.porsia@laboratorioroma.it

Dott. For. Marina D'Este
 Via Garibaldi Bonazzi, 21 70124 Bari (BA), Italia
 Tel: +39 3406185315
 e-mail: m.desto20@gmail.com