




**LEGENDA**

- Recinzione
- Accesso
- Cabine di campo
- Identificativo sottocampi
- Cavidotto MT interrato
- Viabilità interna
- Videosorveglianza
- Sistemi di accumulo
- Linea elettrica esistente + Buffer (10m)
- Metanodotto esistente + Buffer (10m)
- Fascia di mitigazione: Siepe
- Fascia di mitigazione: Alberi

Campo	Cabina	N° inverter	Rated Output Power (MWp)	Numero stringhe da 28M
A	Cabina A1	10	2000	152
	Cabina B1	10	2000	148
B	Cabina C1	9	1800	132
	Cabina C2	9	1800	132
C	Cabina D1	9	1800	132
	Cabina D2	9	1800	132
D	Cabina E1	10	2000	154
	Cabina E2	10	2000	154
E	Cabina F1	10	2000	150
	Cabina F2	10	2000	150
F	Cabina G1	10	2000	144
	Cabina G2	10	2000	144
G	Cabina H1	9	1800	141
	Cabina H2	9	1800	141

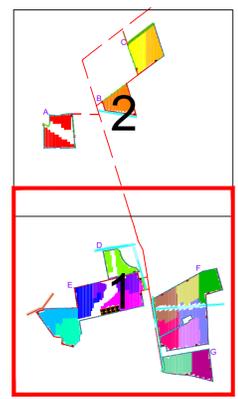

**COMUNE DI ASCOLI SATRIANO**  
PROVINCIA DI FOGGIA

Progetto per la realizzazione di un impianto agrivoltaico della potenza di **39.52 MWp (34.20 MW + 20 MW in immissione)** nel comune di Ascoli Satriano (FG) in località "Mendola", delle opere connesse e delle infrastrutture indispensabili

**PROGETTO DEFINITIVO**  
**Layout di progetto con sottocampo - 1 di 2**


COD. ID.	Livello prog.	Nome file	Nome file	Nome file
PD	Definitiva			

REV.	DATA	DESCRIZIONE	ESEGUITO	VERIFICATO	APPROVATO
00	MARZO 2023	PRIMA EMISSIONE	DEASTIS	MAGNOTTA	MAGNOTTA

CO-DEVELOPER:  
**MAXIMA PV2 S.R.L.**  
 Via Marco Partipilo n.48  
 70124 Bari (BA) Italy  
 P.IVA. 08625130722  
**MAXIMA PV 2 S.r.l.**  
 Via Marco Partipilo, 48  
 70124 Bari (BA) Italy  
 C.F. e P. Iva 08625130722

CO-DEVELOPER:  
**MAXIMA INGEGNERIA S.R.L.**  
 Direttore tecnico: Ing. Massimo Magnotta  
 Via Marco Partipilo n.48 - 70124 Bari  
 pec: gen@pec.it  
 P.IVA. 064690729  



CONSULENTI:  
**Ing. Sabrina Scaramuzzi**  
 Viale Luigi De Laurentis, 6 int.20, 70124 Bari (BA) Italia  
 Tel. fax: 080 2062652 - 328 5586821  
 e-mail: progettoascoli@gmail.com - sabrina.scaramuzzi@ingpec.eu  
**Dott. Antonio Mesisca**  
 Via A. Moro, B.5, 82021 Apice (BN), Italia  
 Tel: 027 1616205  
 e-mail: mesisca.antonio@virgilio.it  
**Dott. Geol. Rocco Porsia**  
 Via Tacito, 31, 75100 Matera (MT) Italia  
 Tel: +39 3477151670  
 e-mail: r.porsia@laboratorioe.it  
**Dott. For. Marina D'Este**  
 Via Gianbattista Bonazzi, 21 70124 Bari (BA), Italia  
 Tel: +39 3406185315  
 e-mail: m.desto20@gmail.com

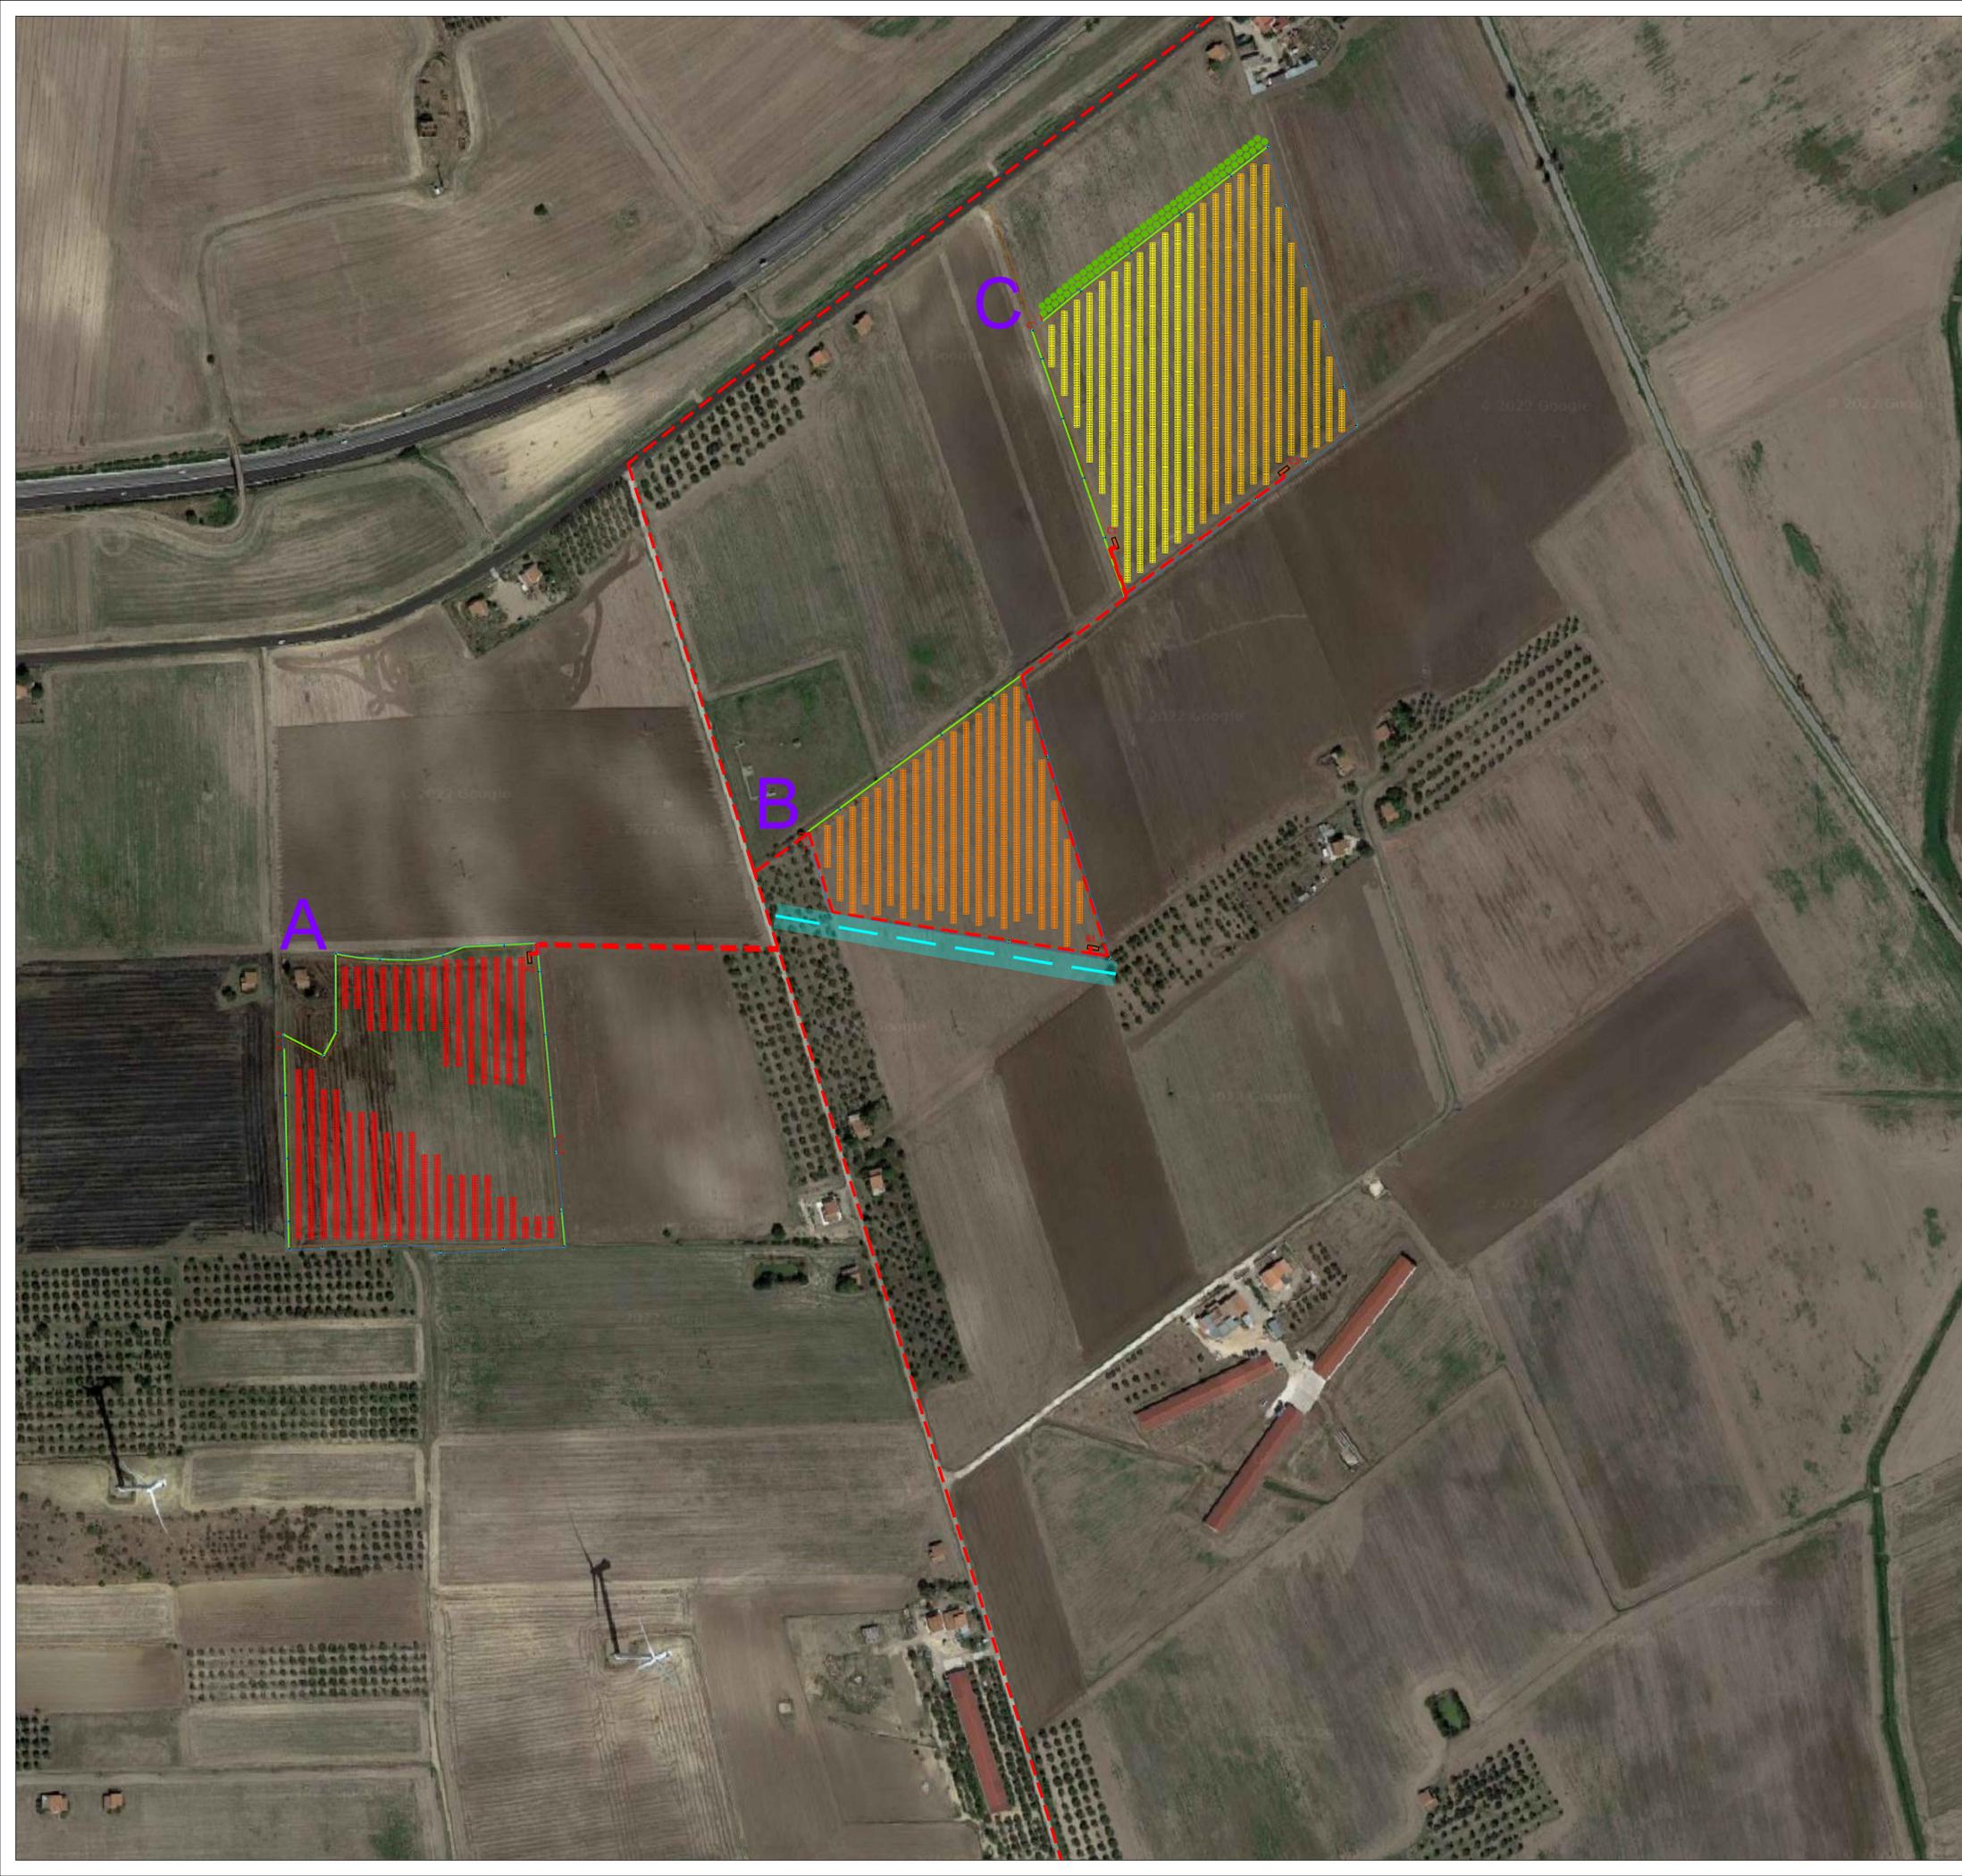

**LEGENDA**

-  Recinzione
-  Accesso
-  Cabine di campo
-  "X" Identificativo sottocampi
-  Cavidotto MT interrato
-  Viabilità interna
-  Videosorveglianza
-  Sistemi di accumulo
-  Linea elettrica esistente + Buffer (10m)
-  Metanodotto esistente + Buffer (10m)
-  Fascia di mitigazione: Siepe
-  Fascia di mitigazione: Alberi

Campo	Cabina	N° inverter	Rated Output Power (kW)	Numero stringhe da 28M
A	Cabina A1	10	2000	152
	Cabina B1	10	2000	148
B	Cabina C1	9	1800	132
	Cabina C2	9	1800	132
C	Cabina D1	9	1800	132
	Cabina D2	9	1800	132
D	Cabina E1	10	2000	154
	Cabina E2	10	2000	154
E	Cabina F1	10	2000	150
	Cabina F2	10	2000	150
F	Cabina G1	10	2000	150
	Cabina G2	10	2000	150
G	Cabina H1	10	2000	144
	Cabina H2	10	2000	144
H	Cabina I1	10	2000	144
	Cabina I2	10	2000	144
I	Cabina J1	10	2000	144
	Cabina J2	10	2000	144
J	Cabina K1	10	2000	144
	Cabina K2	10	2000	144
K	Cabina L1	9	1800	141
	Cabina L2	9	1800	141

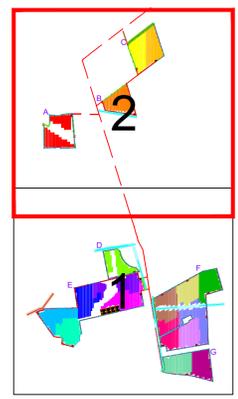

**COMUNE DI ASCOLI SATRIANO**  
PROVINCIA DI FOGGIA

Progetto per la realizzazione di un impianto agrivoltaico della potenza di **39.52 MWp (34.20 MW + 20 MW in immissione)** nel comune di Ascoli Satriano (FG) in località "Mendola", delle opere connesse e delle infrastrutture indispensabili

**PROGETTO DEFINITIVO**  
**Layout di progetto con sottocampi - 2 di 2**

COD. ID.	Tipologia	N. elaborato	Data	Scala
PD	Definitiva	4.2.9.5	03/2023	1:2.500

REVISIONI					
REV.	DATA	DESCRIZIONE	ESEGUITO	VERIFICATO	APPROVATO
00	MARZO 2023	PRIMA EMISSIONE	DEASTIS	MAGNOTTA	MAGNOTTA

CO-DEVELOPER:  
**MAXIMA PV2 S.R.L.**  
 via Marco Partipilo n.48  
 70124 Bari (BA)  
 P.IVA. 08625130722

**MAXIMA PV 2 S.r.l.**  
 Via Marco Partipilo, 48  
 70124 Bari (BA) Italy  
 C.F. e P. Iva 08625130722

CO-DEVELOPER:  
**MAXIMA INGEGNERIA S.R.L.**  
 Direttore tecnico: Ing. Massimo Magnotta  
 via Marco Partipilo n.48 - 70124 Bari  
 pec: gpe@pec.it  
 P.IVA. 064690729



CONSULENTI:  
**Ing. Sabrina Scaramuzzi**  
 Viale Luigi De Laurentis, 6 int.20, 70124 Bari (BA) Italia  
 Tel. fax: 080 2062652 - 328 5588621  
 e-mail: progettoascoli@gmail.com - sabrina.scaramuzzi@ingpec.eu

**Dott. Antonio Mesisca**  
 Via A. Moro, 8/5, 82021 Apice (BN), Italia  
 Tel: 077 9161005  
 e-mail: mesisca.antonio@virgilio.it

**Dott. Geol. Rocco Porsia**  
 Via Tacito, 31, 75100 Matera (MT) Italia  
 Tel: +39 3477151670  
 e-mail: r.porsia@laboratoriorocce.it

**Dott. For. Marina D'Este**  
 Via Garbatella Bonazzi, 21 70124 Bari (BA), Italia  
 Tel: +39 3406185315  
 e-mail: m.desto20@gmail.com