

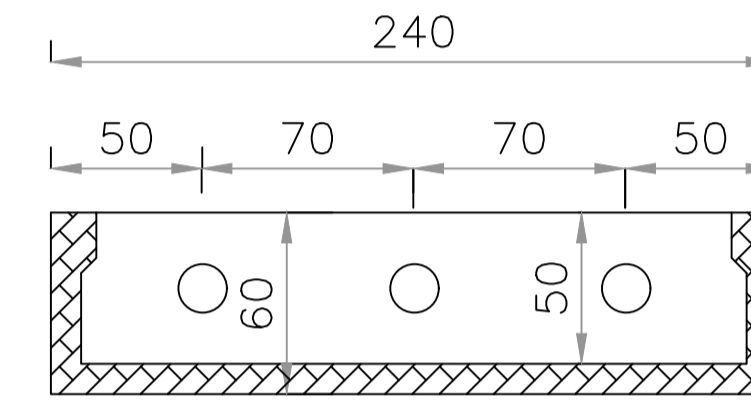



# PLANIMETRIA

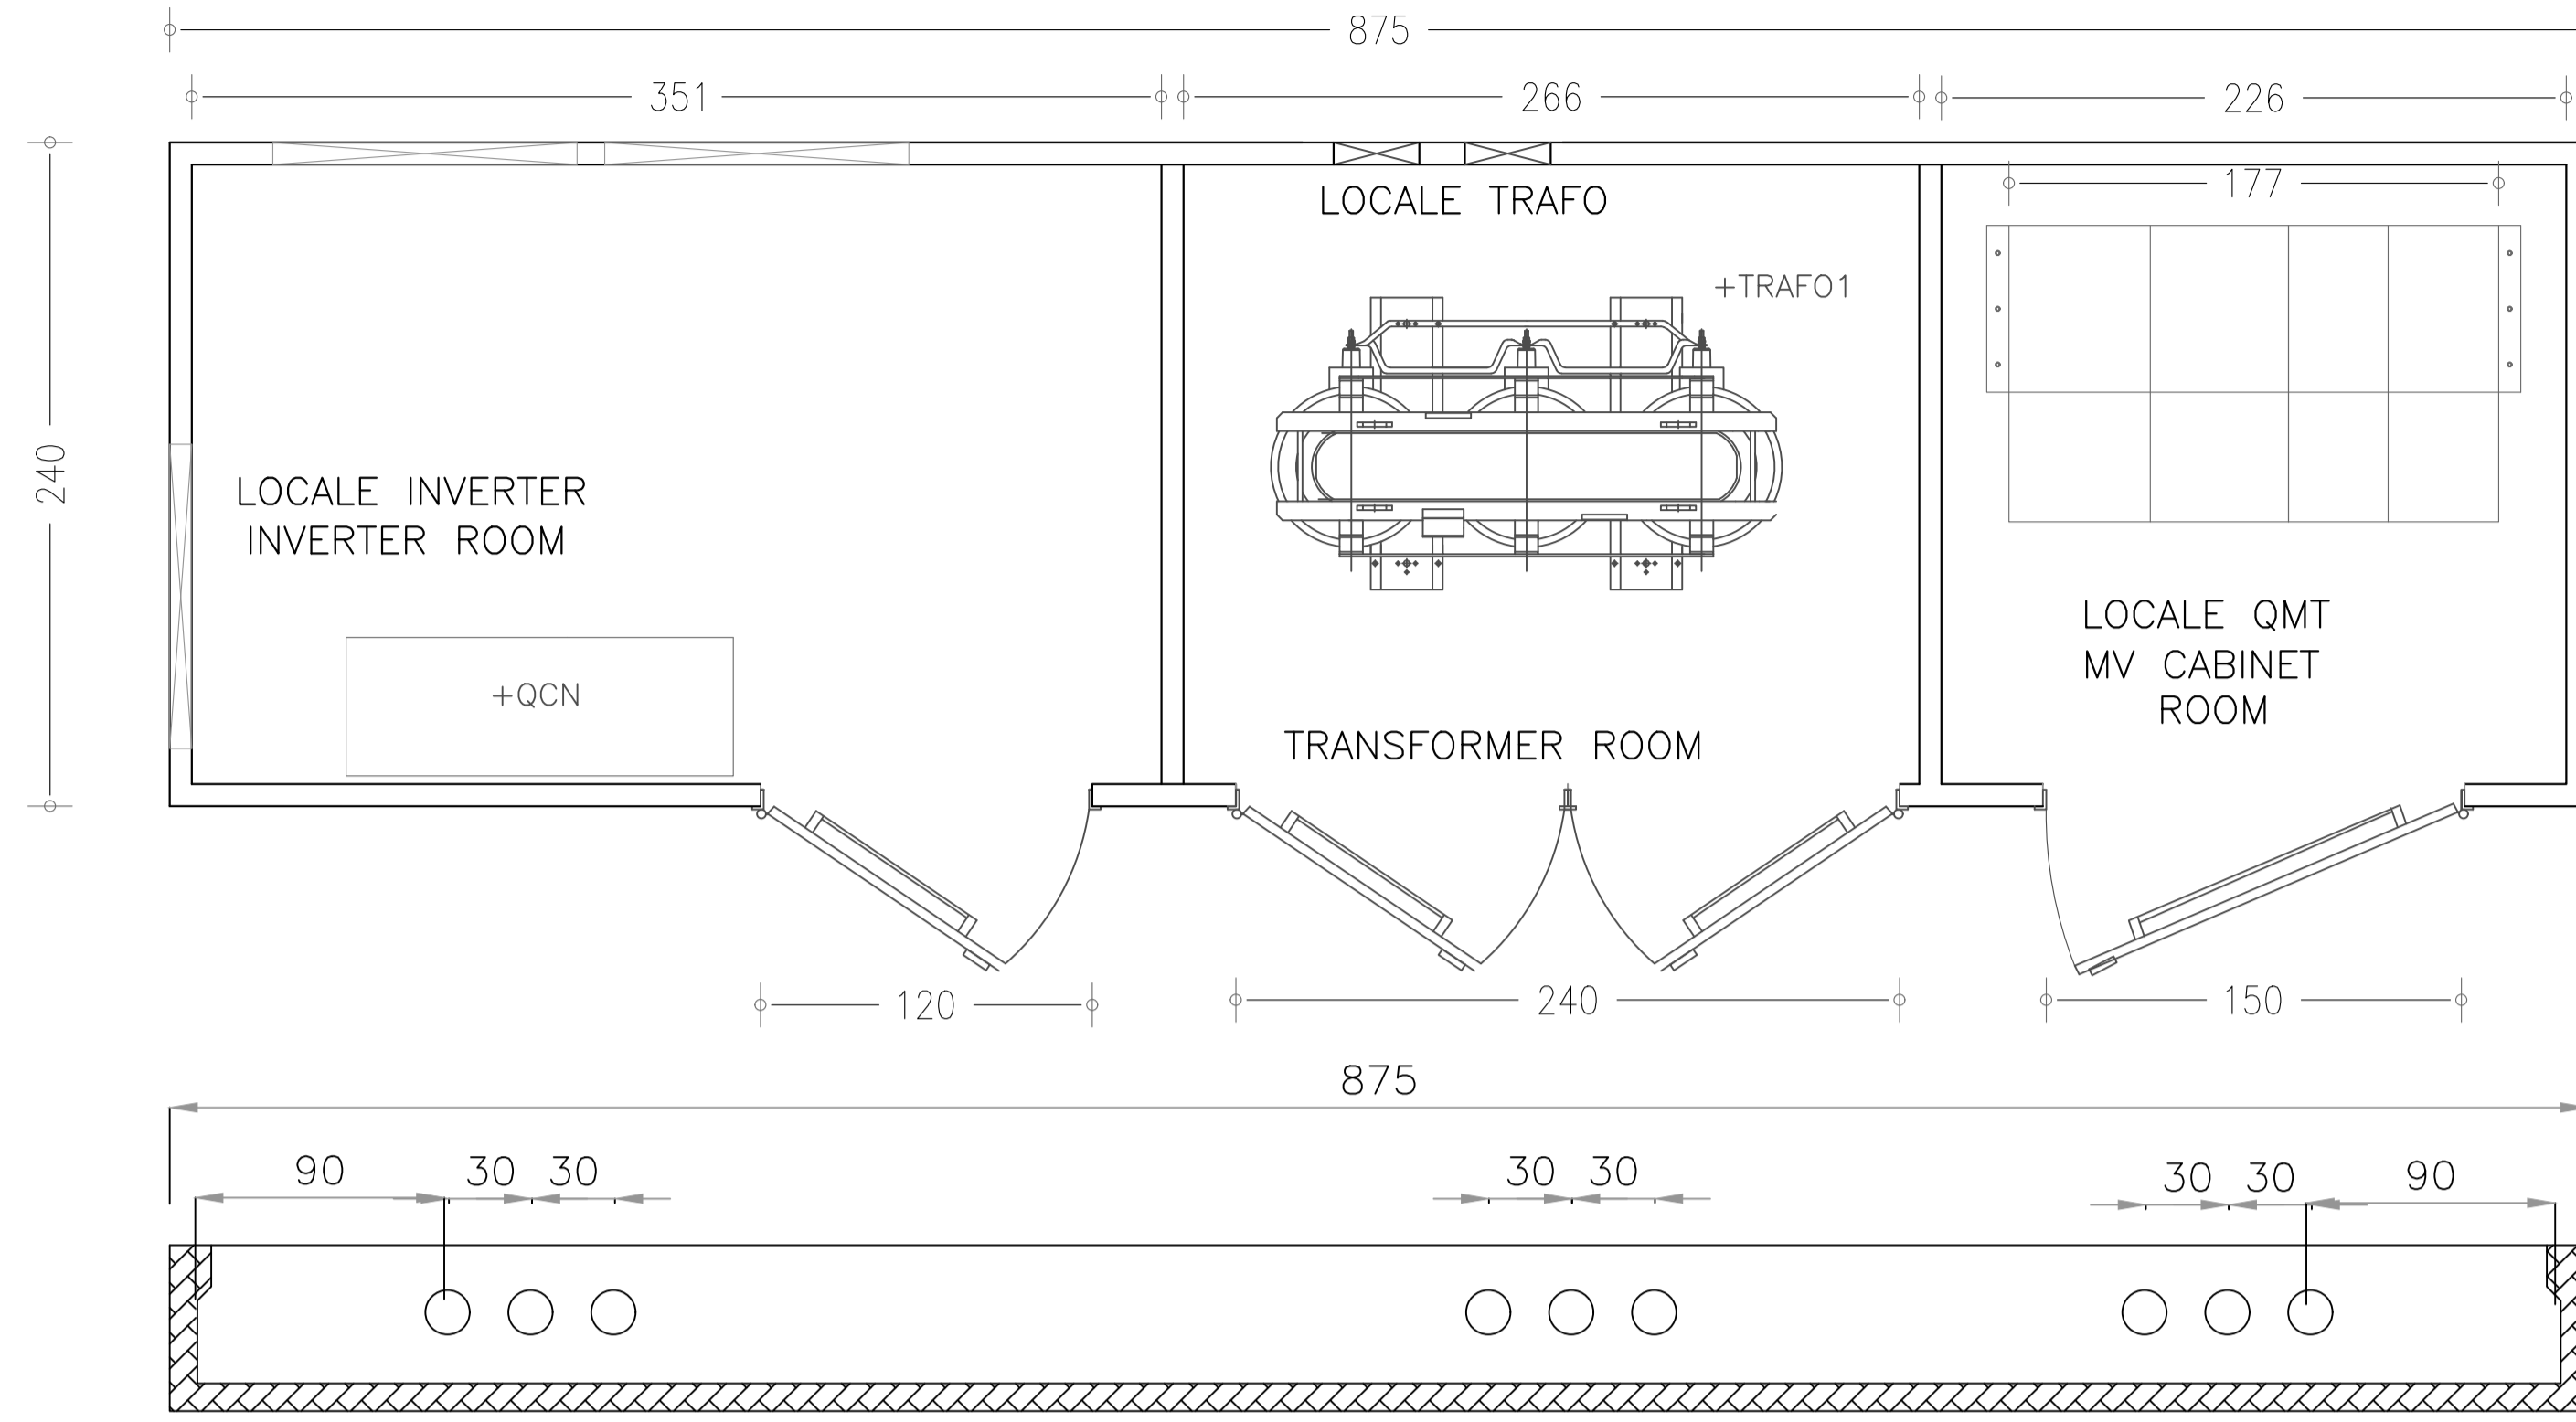

PROSPETTO POSTERIORE / BACK VIEW

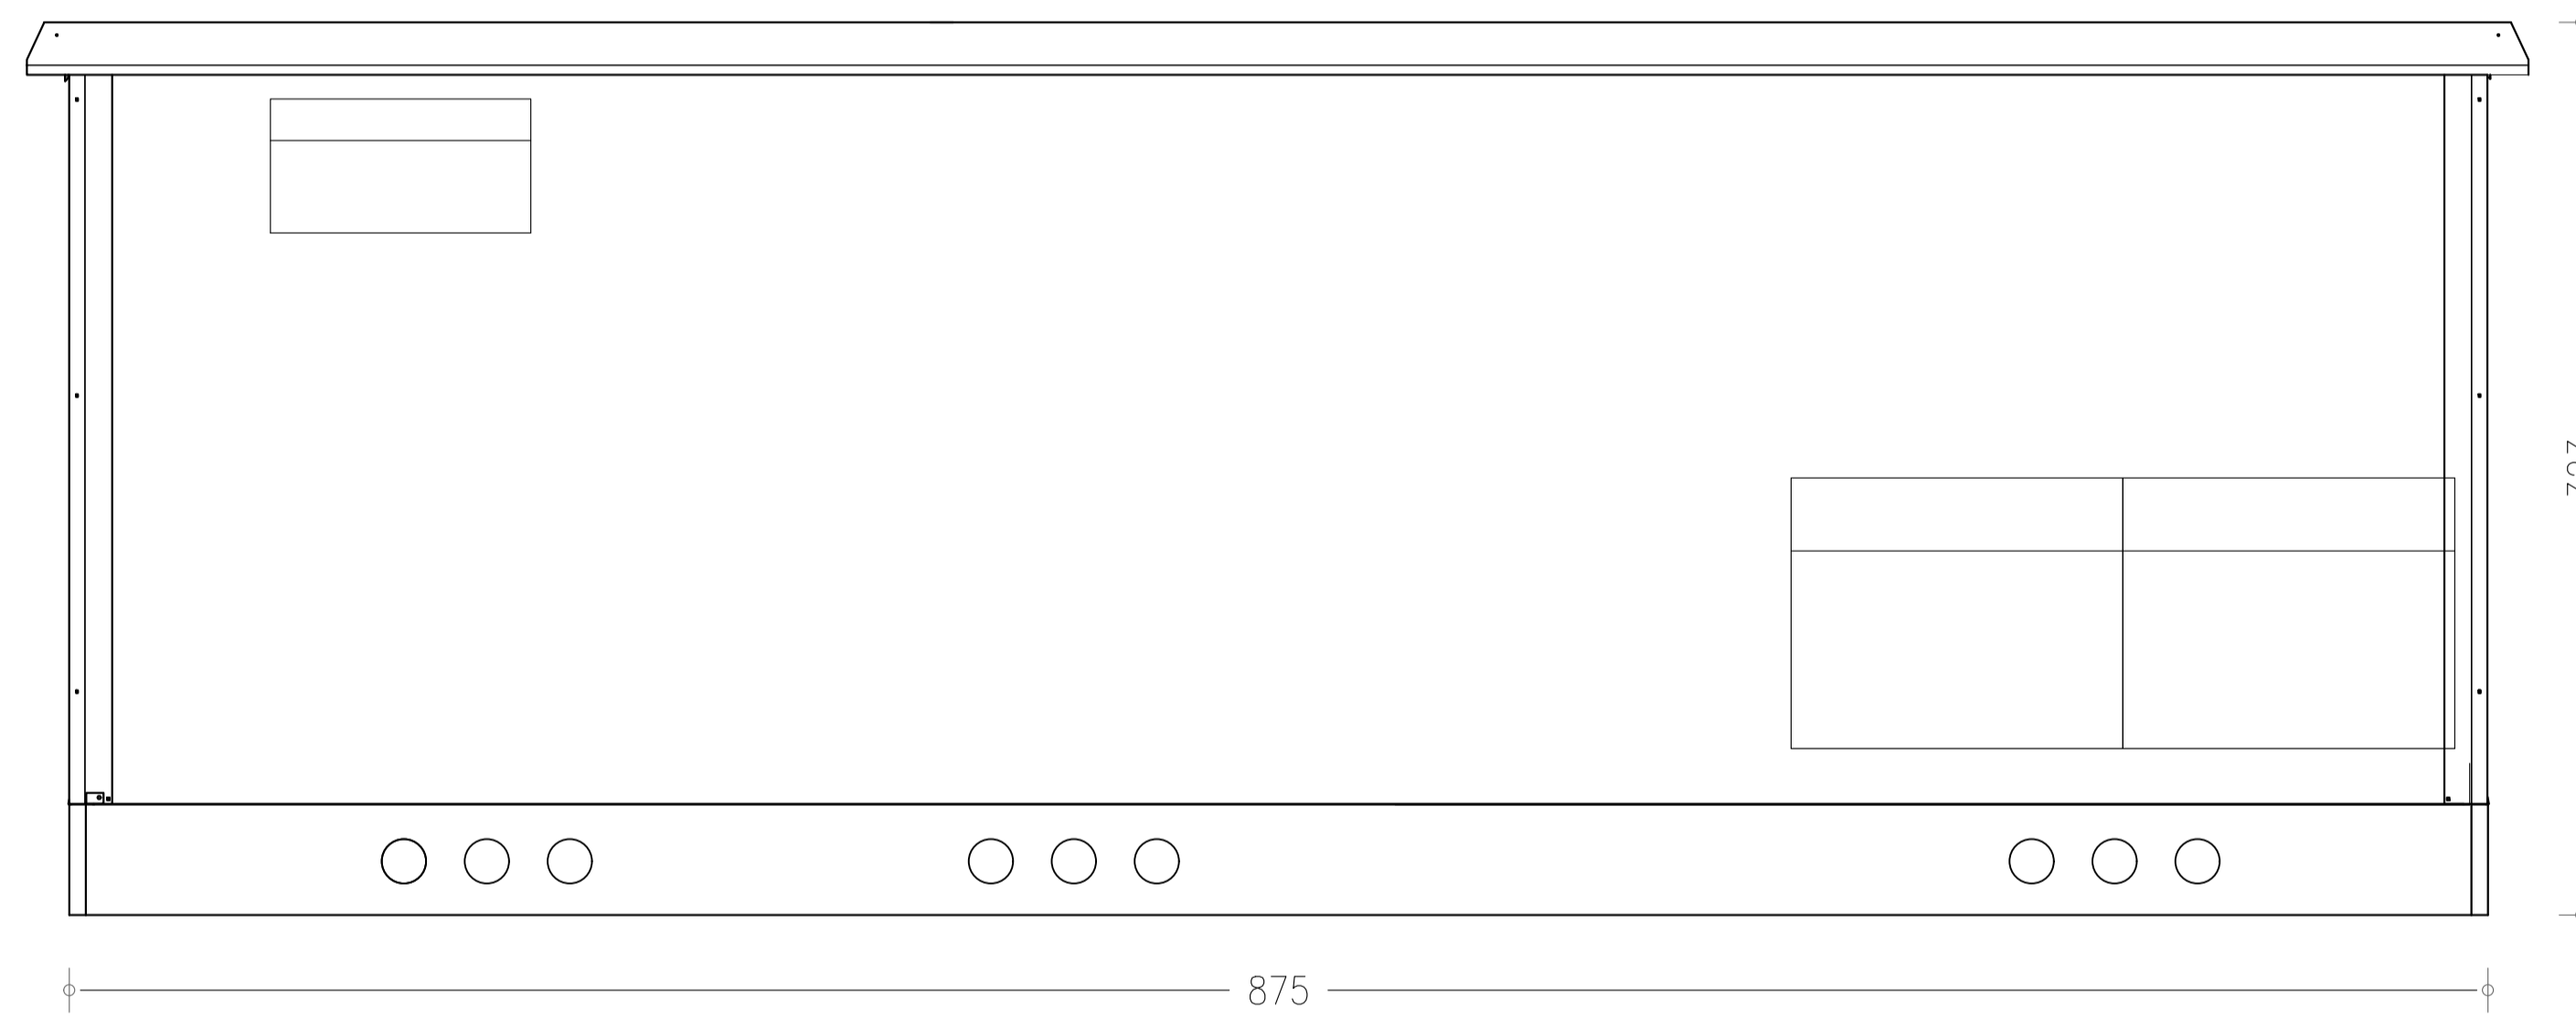

PROSPETTO FRONTALE / FRONT VIEW

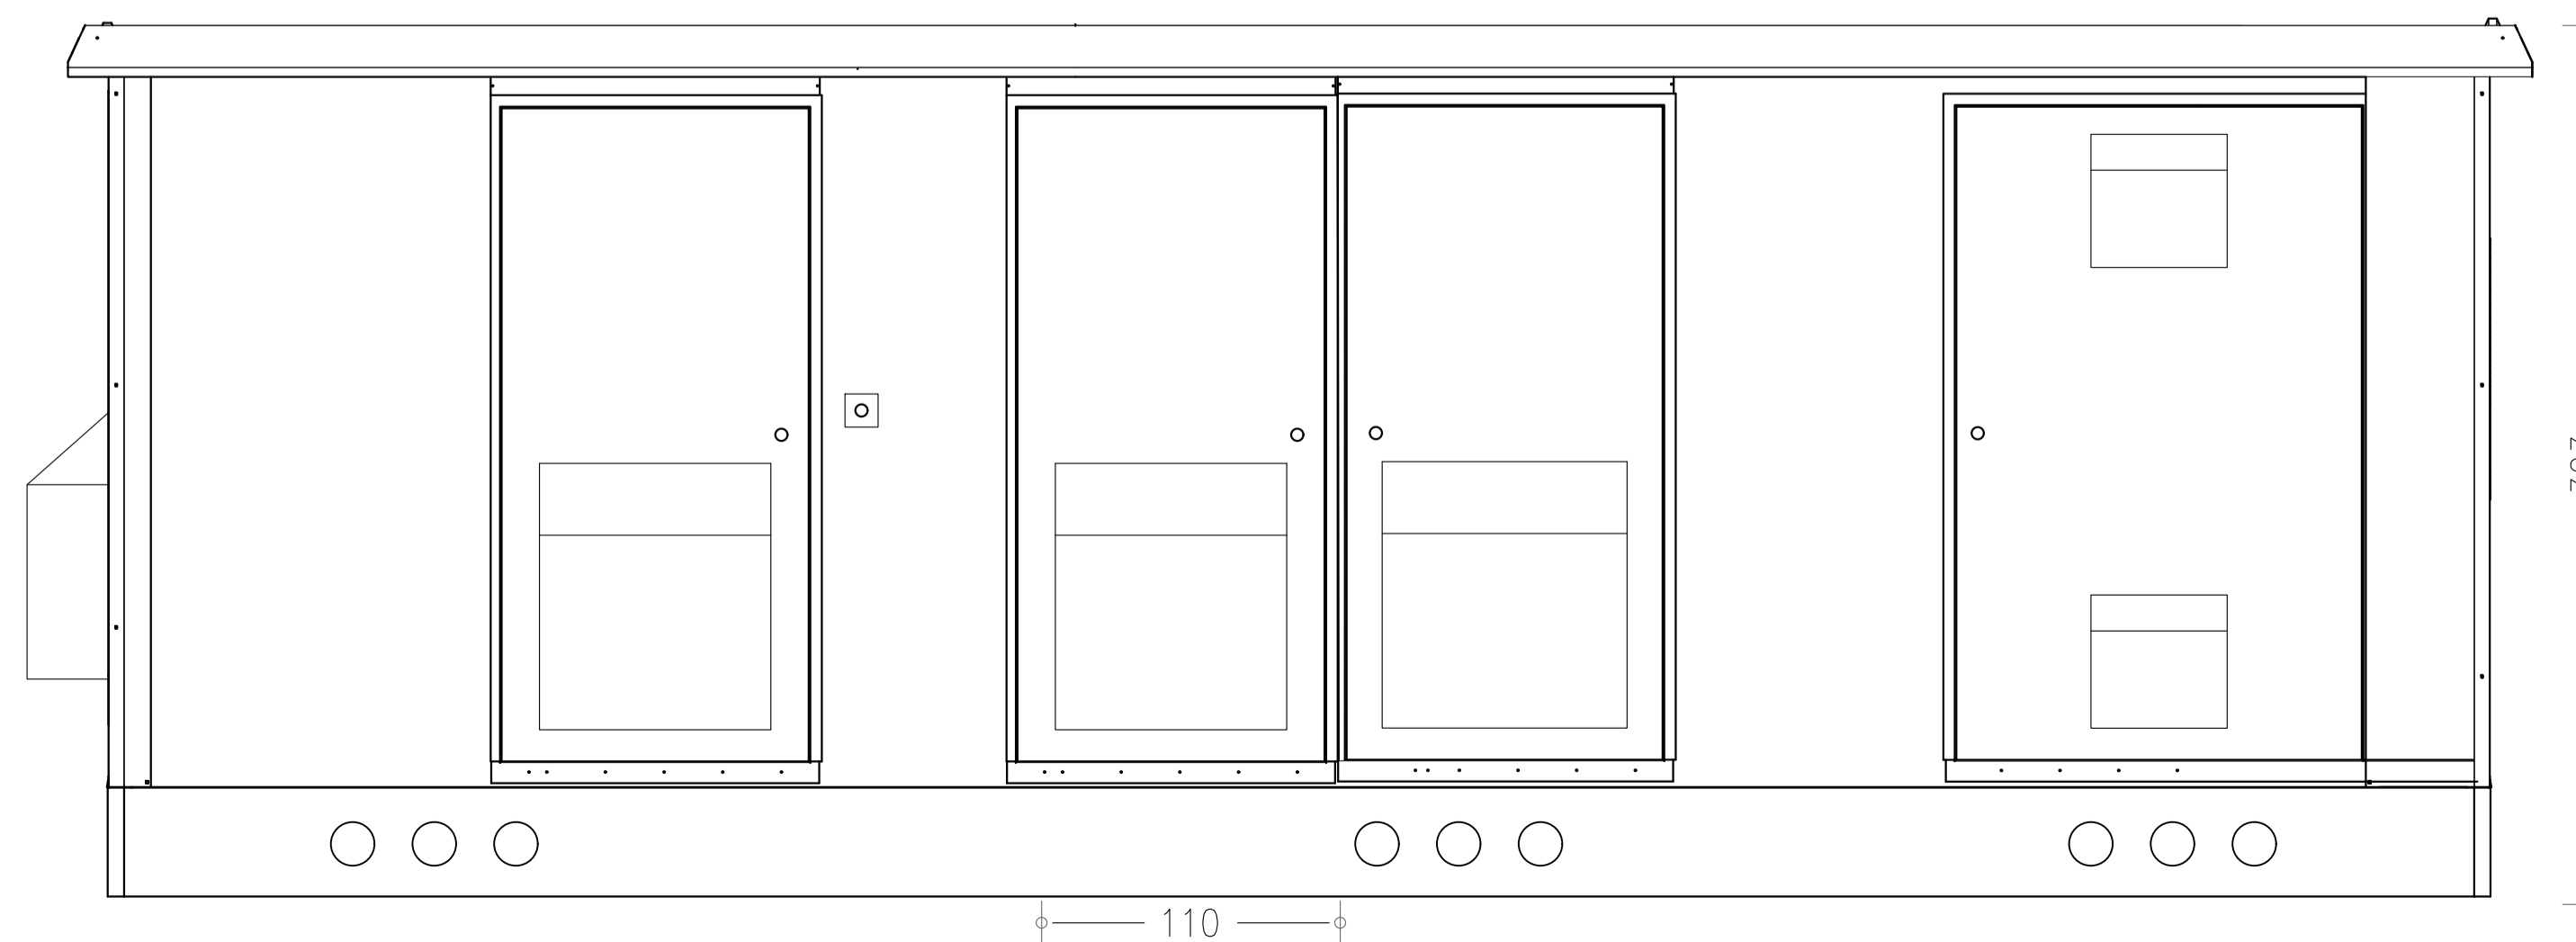

**COMUNE DI ASCOLI SATRIANO**  
PROVINCIA DI FOGGIA

Progetto per la realizzazione di un impianto agrivoltaico della potenza di **39.52 MWp (34.20 MW + 20 MW in immissione)** nel comune di Ascoli Satriano (FG) in località "Mendola", delle opere connesse e delle infrastrutture indispensabili

**PROGETTO DEFINITIVO**  
Disegni tipici cabine di campo

COD. ID.	Tipologia documentazione	N. elaborato	Data	Scala
PD	Definitiva	4.2.9.9	03/2023	1:50

Nome file

REVISIONI					
REV.	DATA	DESCRIZIONE	ESEGUITO	VERIFICATO	APPROVATO
00	MARZO 2023	PRIMA EMISSIONE		MAGNOTTA	MAGNOTTA

CO-DEVELOPER:  
**MAXIMA PV2 S.R.L.**  
Via Marco Partipilo n.48  
70124 BARI  
P.IVA: 08625130722

**MAXIMA PV 2 S.r.l.**  
Via Marco Partipilo, 48  
70124 Bari (BA) - Italy  
C.F. e P. Iva 08625130722

CO-DEVELOPER:  
**MAXIMA INGEGNERIA S.R.L.**  
Direttore tecnico: Ing. Massimo Magnotta  
Via Marco Partipilo n.48 - 70124 BARI  
prc: apn@pec.it  
P.IVA: 0964990729

**MAXIMA INGEGNERIA**  
Innovazione e scientificità

**ORDINE DEGLI INGEGNERI MASSIMO MAGNOTTA**  
Sez. A - 10816  
Circ. 5 - 10816  
P.IVA: 0964990729  
PROVINCIA DI BARI

CONSULENTI:  
**Ing. Sabrina Scaramuzzi**  
Viale Luigi De Laurentis, 6 int.20, 70124 Bari (BA) Italia  
Tel./fax: 080 2902652 - 329 559821  
e-mail: progettoascu@icpa.com - sabrina.scaramuzzi@ingpec.eu

**Dott. Antonio Mesisca**  
Via A. Moro, 8/5, 62021 Apice (BN), Italia  
Tel. 077 6116306  
e-mail: mesisca.antonio@virgilio.it

**Dott. Geol. Rocco Porsia**  
Via Tacito, 31, 75100 Matera (MT) Italia  
Tel.: +39 3477151670  
e-mail: r.porsia@laboratoriorocce.it

**Dott. For. Marina D'Este**  
Via Garibaldi, 21 70124 Bari (BA), Italia  
Tel.: +39 349160315  
e-mail: m.deste20@gmail.com