


### LEGENDA

- Area Parco FV
- Stazione Terna



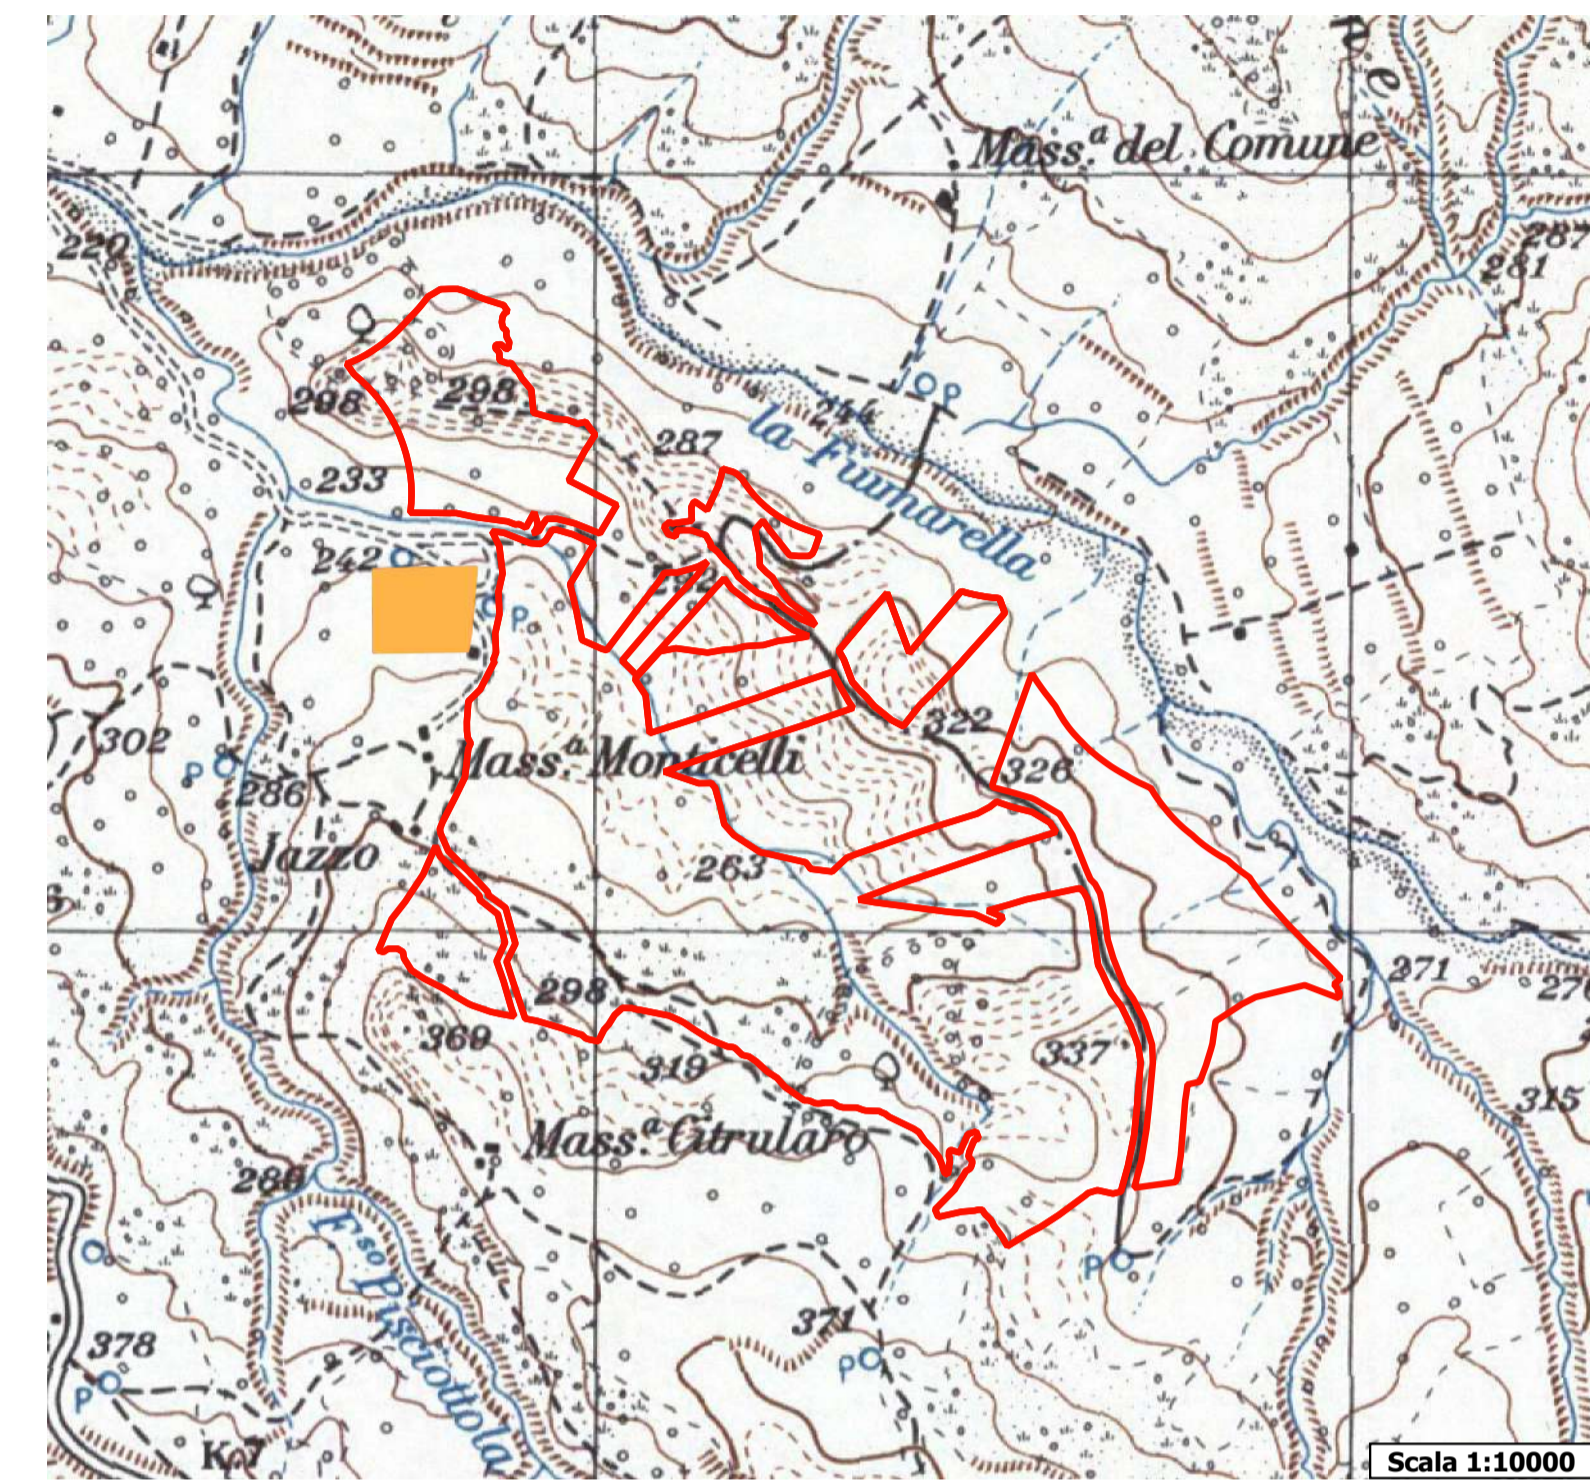

REGIONE  
BASILICATA



PROVINCIA DI  
POTENZA



COMUNE DI  
SANT'ARCAANGELO

**OGGETTO:**  
 PROGETTO DEFINITIVO PER LA REALIZZAZIONE DI UN PARCO AGRI-VOLTAICO A TERRA "SANT'ARC. 1" DELLA POTENZA NOMINALE DI 50MW LOCALITA' "MONTICELLI" NEL COMUNE DI SANT'ARCAANGELO (PZ)

**ELABORATO:**  
**COROGRAFIA GENERALE  
 INQUADRAMENTO AREA DI INTERVENTO SU IGM**



**PROPRONTE:**  
 COMPAGNIA DEL SOLE TRE S.R.L.  
 P.IVA IT04320520986  
 VIA ALDO MORO, 28  
 25043 - BRENO (BS)

**PROGETTAZIONE:**  
  
 Ing. Carmen Martone  
 Iscr. n. 1872  
 Ordine Ingegneri Potenza  
 C.F. MRTCMN73D56H703E

  
**EGM PROJECT S.R.L.**  
 VIA VERRASTRO 15/A  
 85100 - POTENZA (PZ)  
 P.IVA 02094310766  
 REA PZ-206983

Livello prog.	Cat. opera	N°. prog.elaborato	Tipo elaborato	N° foglio	Tot. fogli	Nome file	Scala
PD	I.F	A.12.a.1	D				1: 10000 1: 25000

REV.	DATA	DESCRIZIONE	ESEGUITO	VERIFICATO	APPROVATO
00	GENNAIO 2023	Emissione			



Scala 1:25000