


**LEGENDA**

- Area Parco FV
- Stazione Terna
- Confini Comunali
- Zona Agricola - E
- Ambito urbano

**R.U. Comune di Sant'Arcangelo**

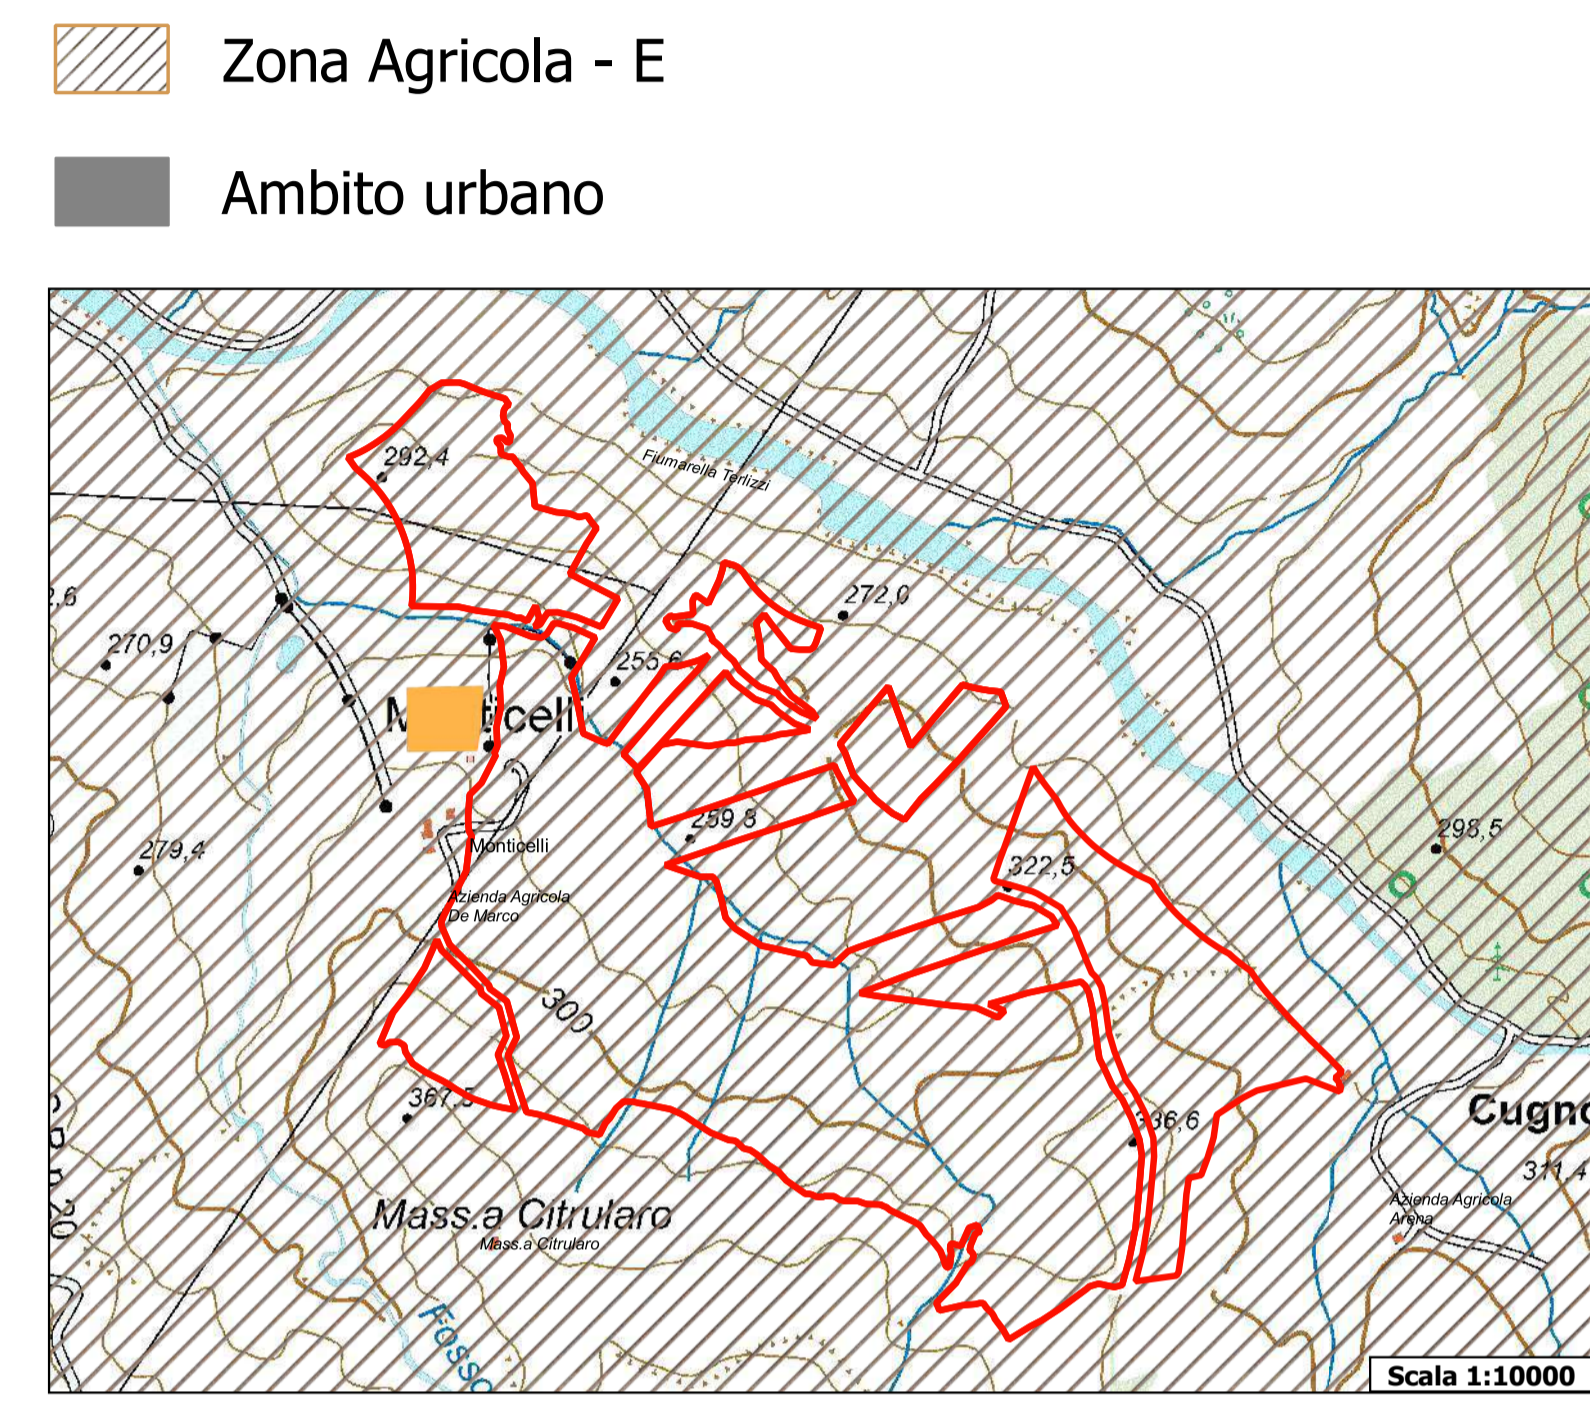

  
 REGIONE  
BASILICATA

  
 PROVINCIA DI  
POTENZA

  
 COMUNE DI  
SANT'ARCANGELO

OGGETTO:  
**PROGETTO DEFINITIVO PER LA REALIZZAZIONE DI UN PARCO AGRIVOLTAICO A TERRA "SANT'ARC. 1" DELLA POTENZA NOMINALE DI 50MW LOCALITA' "MONTICELLI" NEL COMUNE DI SANT'ARCANGELO (PZ)**

ELABORATO:  
**STRALCIO DELLO STRUMENTO URBANISTICO GENERALE O ATTUATIVO**



PROPONENTE:  
 COMPAGNIA DEL SOLE TRE S.R.L.  
 P.IVA IT04320520986  
 VIA ALDO MORO, 28  
 25043 - BRENO (BS)

PROGETTAZIONE:  
 Ing. Carmen Martone  
 Iscr. n. 1472  
 Ordine Ingegneri Potenza  
 C.F. MRTCMN73D56H703E

EGM PROJECT.  
 EGM PROJECT S.R.L.  
 VIA VERRASTRO 15/A  
 85100 - POTENZA (PZ)  
 P.IVA 02094310766  
 REA PZ-206983

Rev.	Data	Descrizione	Eseguito	Verificato	Approvato
00	Gennaio 2023	Emissione			

Scala 1:15000