




P10

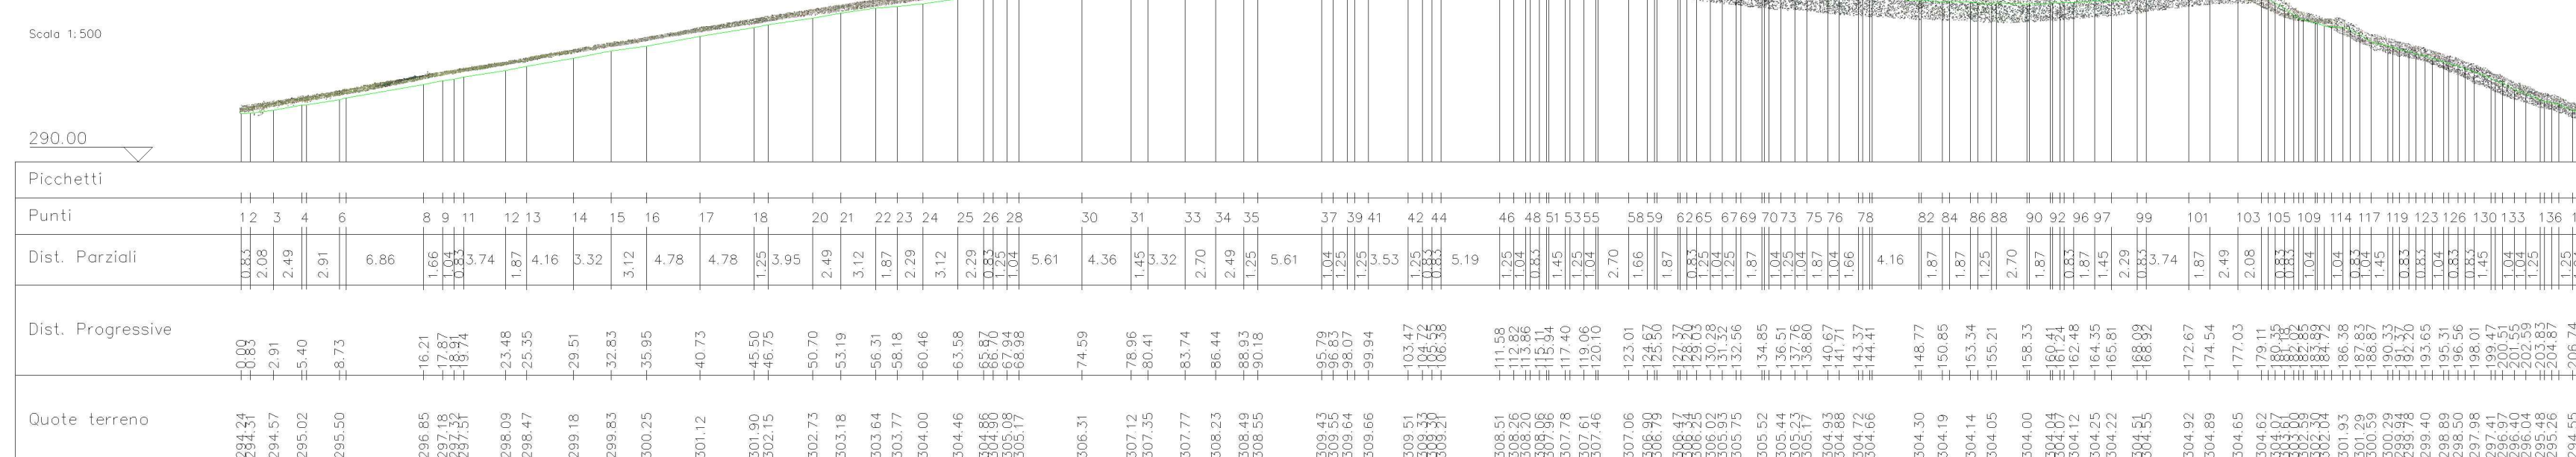


P12

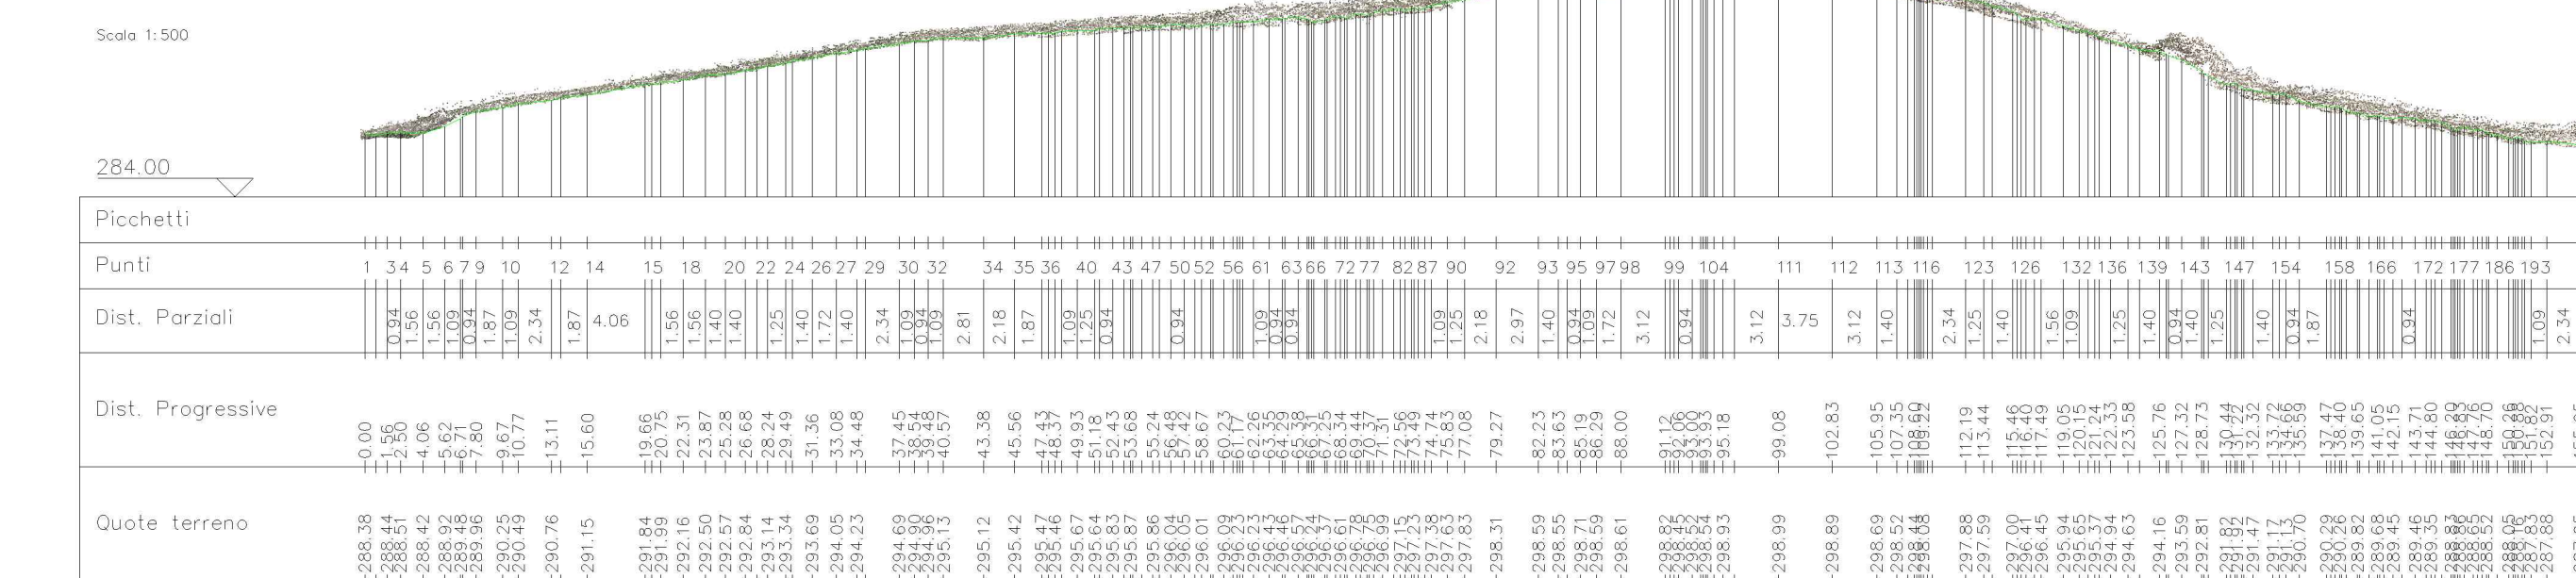


P11

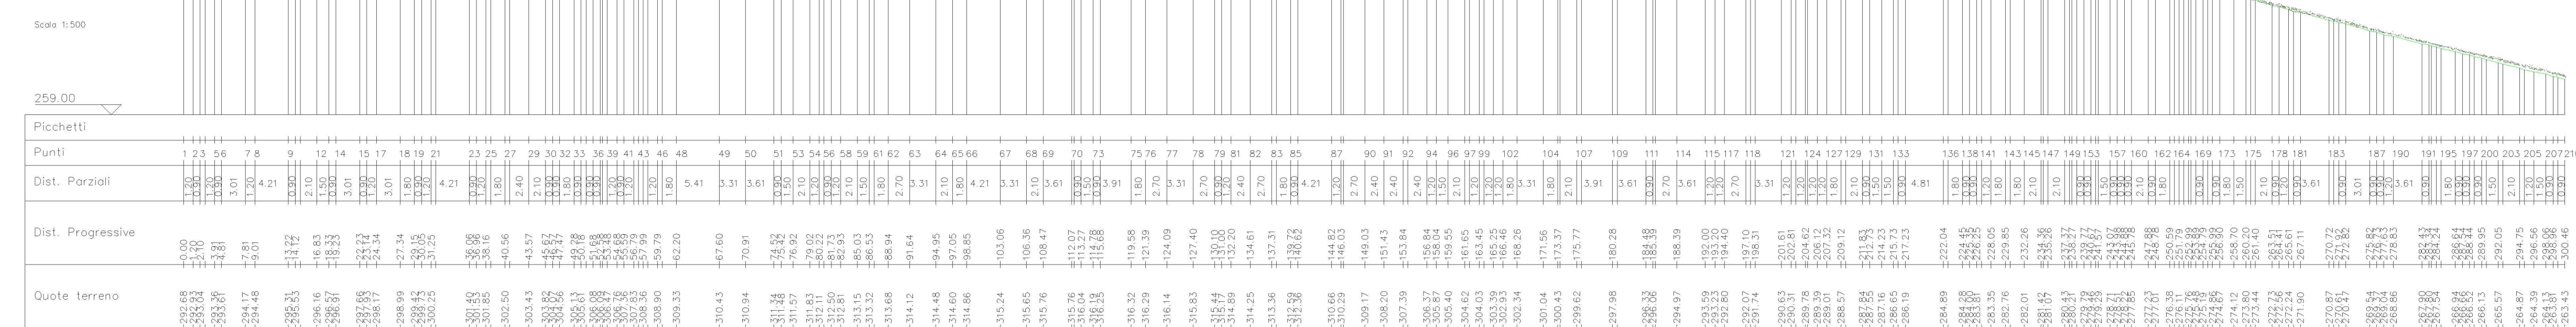

P13

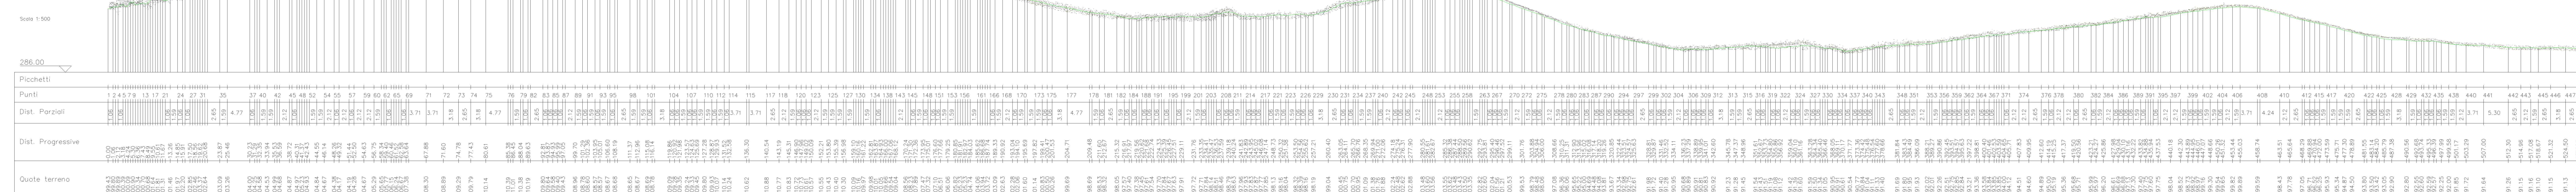

P9

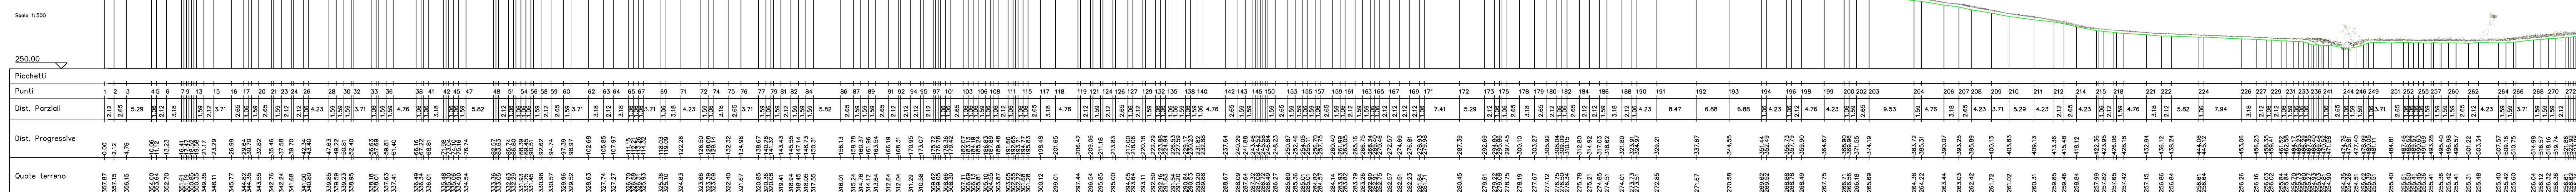





OGGETTO:
 PROGETTO DEFINITIVO PER LA REALIZZAZIONE DI UN PARCO AGRIVOLTAICO A TERRA "SANT'ARC. 1" DELLA POTENZA NOMINALE DI 50 MW LOCALITA' "MONTICELLI" NEL COMUNE DI SANT'ARCANGELO (PZ)

ELABORAZIONE:
SEZIONI DELL'IMPIANTO STATO DI FATTO

PROPRONTE:

 GEM GROUP s.p.a.
 Via S. Maria Maddalena n. 1472
 70023 Sant'Arcangelo (PZ)

PROGETTAZIONE:

 EGM PROJECT s.r.l.
 Via Vesuvio 15/A
 85100 Potenza (PZ)

COMPAGNIA DEL SOLE S.R.L.
 P.VA IT0433352996
 Via Aldo Moro, 38
 70026 BENEVENTO (BN)

Gen. Raffaele Napolitano
 Resp. n. 243
 Off. C. 0036/0148
 C.F. 00858710765

EGA PROJECT S.R.L.
 Via Vesuvio 15/A
 85100 POTENZA (PZ)
 P.VA ED04421706
 REG. PZ. 20685

Univ.ong.	Cat. opera	N°. progetto/elaborato	Tipo elaborato	N° foglio	Tot. fogli	Nome file	Scala
00	Genio Edil	A.12.b.2.a.2	D				
Emissione							

