

REGIONE BASILICATA



COMUNE DI ALIANO



IMPIANTO AGROVOLTAICO

PROGETTO REALIZZAZIONE IMPIANTO FOTOVOLTAICO E RELATIVE OPERE DI CONNESSIONE IN AGRO DI ALIANO – MT LOCALITÀ PANTANO

POTENZA NOMINALE 20 MW

N° ALLEGATO A.12. a1

Corografia di inquadramento dell'area di progetto

COMMITTENTE GEMINI WIND SRL

VIA GIUSEPPE RIPAMONTI N° 44 20141 - MILANO P.IVA 12401220962



Il Tecnico Ing. Francesco Dinota


DATA: DICEMBRE 2022

Rev n°1

LEGENDA

- Limiti amministrativi provinciali
- Limiti amministrativi comunali
- Area dell'impianto fotovoltaico
- Stazione Elettrica Terna 150 kV e Sotto Stazione Elettrica di raccordo "Satellite" 36/40,5 kV
- Cavidotto interrato 36 kV

Scala: 1:25000

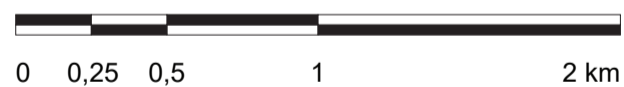

Ubicazione Provincia di Matera

Ubicazione Comune di Aliano

