

REGIONE BASILICATA



COMUNE DI ALIANO



IMPIANTO AGROVOLTAICO

PROGETTO REALIZZAZIONE IMPIANTO FOTOVOLTAICO E RELATIVE OPERE DI CONNESSIONE IN AGRO DI ALIANO – MT LOCALITÀ PANTANO

POTENZA NOMINALE 20 MW

N° ALLEGATO
A.12. a1 - B

Corografia di inquadramento dell'area di progetto su base ortofoto

COMMITTENTE

GEMINI WIND SRL

VIA GIUSEPPE RIPAMONTI N° 44
20141 - MILANO
P.IVA 12401220962








Il Tecnico
Ing. Francesco Dinota


DATA: DICEMBRE 2022

Rev n°1

LEGENDA

-  Limiti amministrativi provinciali
-  Limiti amministrativi comunali
-  Area dell'impianto fotovoltaico
-  Stazione Elettrica Terna 150 kV e Sotto Stazione Elettrica di raccordo "Satellite" 36/40,5 kV
-  Cavidotto interrato 36 kV

Scala: 1:25000

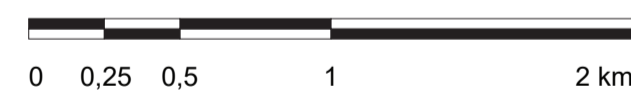

Ubicazione Provincia di Matera

Ubicazione Comune di Aliano

