

REGIONE BASILICATA



COMUNE DI ALIANO



**IMPIANTO AGROVOLTAICO**

PROGETTO REALIZZAZIONE IMPIANTO FOTOVOLTAICO E RELATIVE OPERE DI CONNESSIONE IN AGRO DI ALIANO – MT LOCALITÀ PANTANO

POTENZA NOMINALE 20 MW

N° ALLEGATO A.12. a16-A

Inquadramento orto catastale stato di fatto

COMMITTENTE

**GEMINI WIND SRL**

VIA GIUSEPPE RIPAMONTI N° 44  
20141 - MILANO  
P.IVA 12401220962



Il Tecnico  
Ing. Francesco Dinota


DATA: DICEMBRE 2022

Rev n°1

LEGENDA

- Limiti amministrativi provinciali
- Limiti amministrativi comunali
- Area dell'impianto fotovoltaico
- Stazione Elettrica Terna 150 kV e Sotto Stazione Elettrica di raccordo "Satellite" 36/40,5 kV
- Cavidotto interrato 36 kV
- Perimetri fogli di mappa

Scala: 1:25000

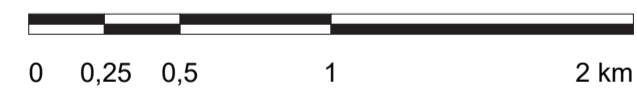

Ubicazione Provincia di Matera

Ubicazione Comune di Aliano

