

REGIONE BASILICATA



COMUNE DI ALIANO



IMPIANTO AGROVOLTAICO

PROGETTO REALIZZAZIONE IMPIANTO FOTOVOLTAICO E RELATIVE OPERE DI CONNESSIONE IN AGRO DI ALIANO - MT LOCALITÀ PANTANO

POTENZA NOMINALE 20 MW

N° ALLEGATO A.12. a17

Sezioni tipo stradali / trasversali

COMMITTENTE

GEMINI WIND SRL


VIA GIUSEPPE RIPAMONTI N° 44 20141 - MILANO P.IVA 12401220962




Il Tecnico Ing. Francesco Dinota

DATA: DICEMBRE 2022


Rev n°1

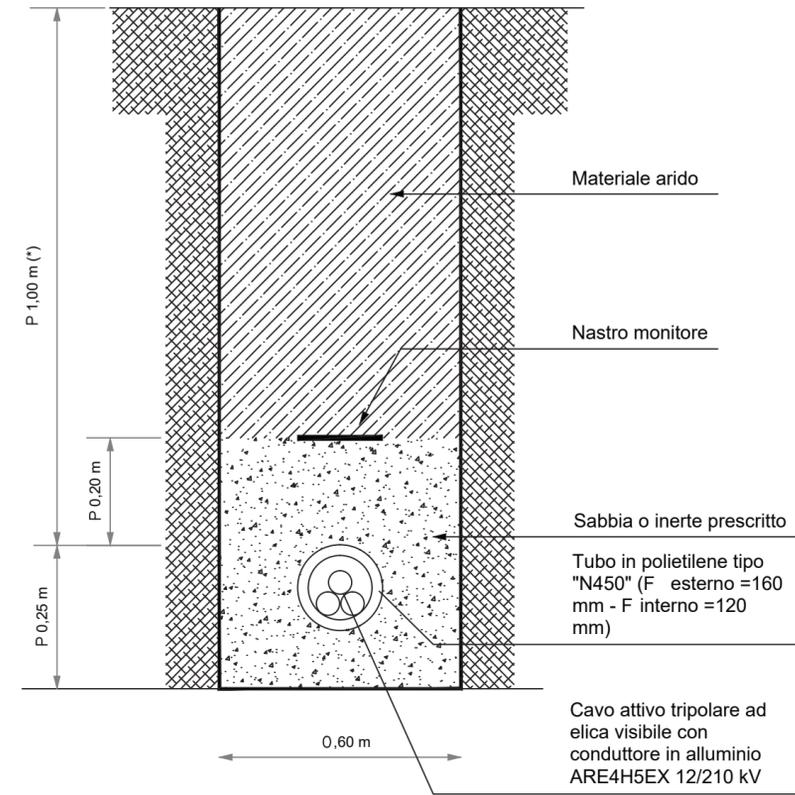


LINEA IN CAVO SOTTERRANEO IN TUBAZIONE POSA DI N.1 CAVI MT SU TERRENO NATURALE

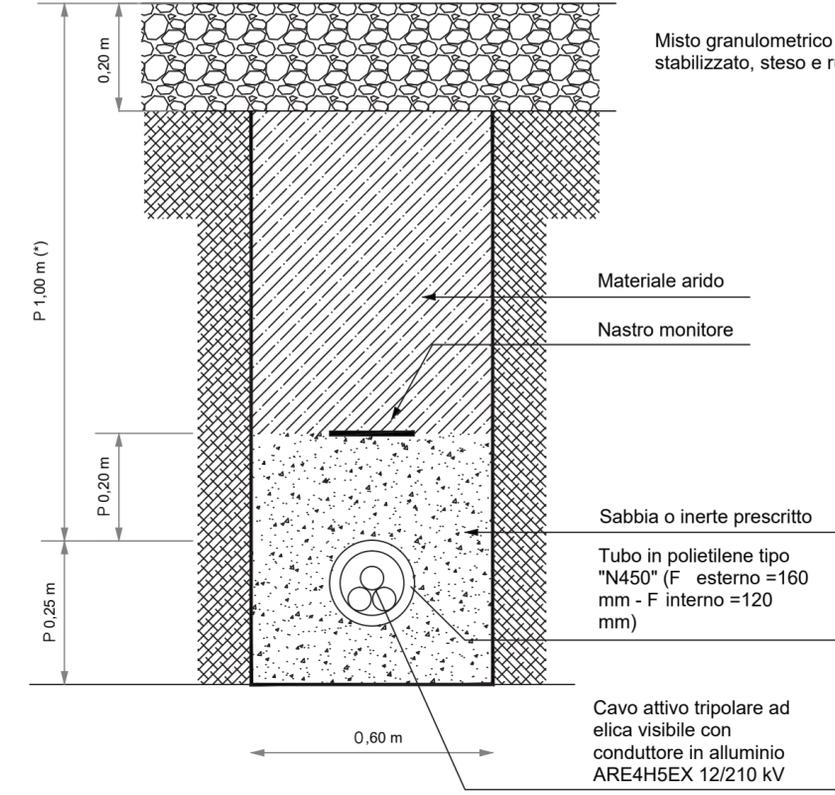

LINEA IN CAVO SOTTERRANEO IN TUBAZIONE POSA DI N.1 CAVI MT SU VIABILITÀ DI SERVIZIO SU MISTO STABILIZZATO

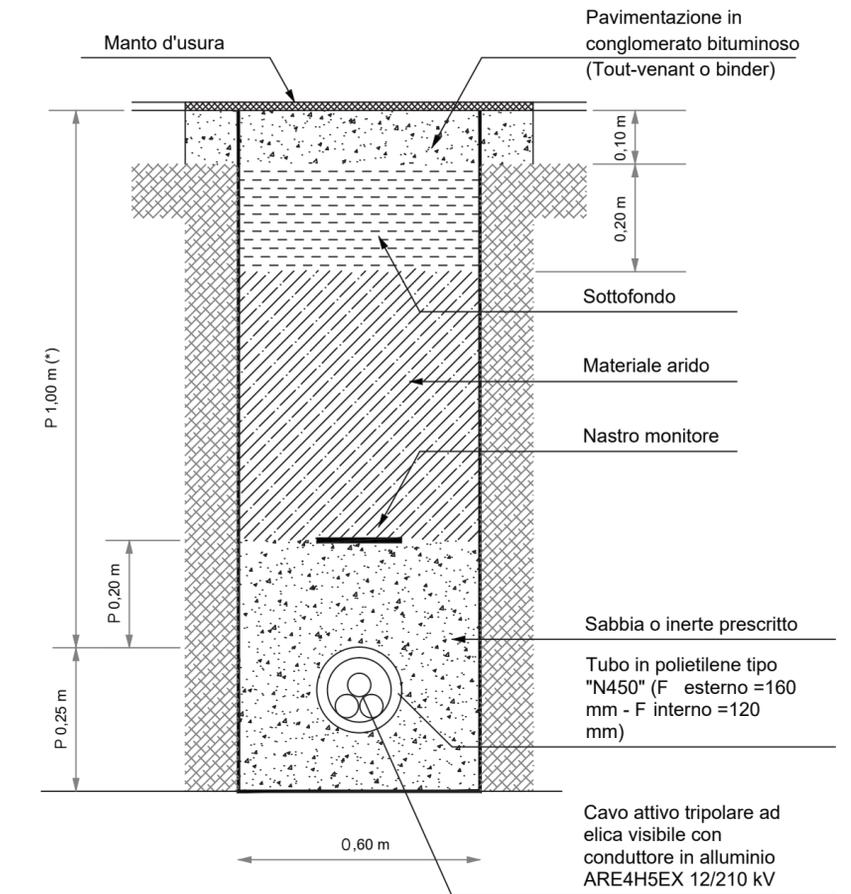

LINEA IN CAVO SOTTERRANEO IN TUBAZIONE POSA DI N.1 CAVI MT SU STRADA COMUNALE ASFALTATA

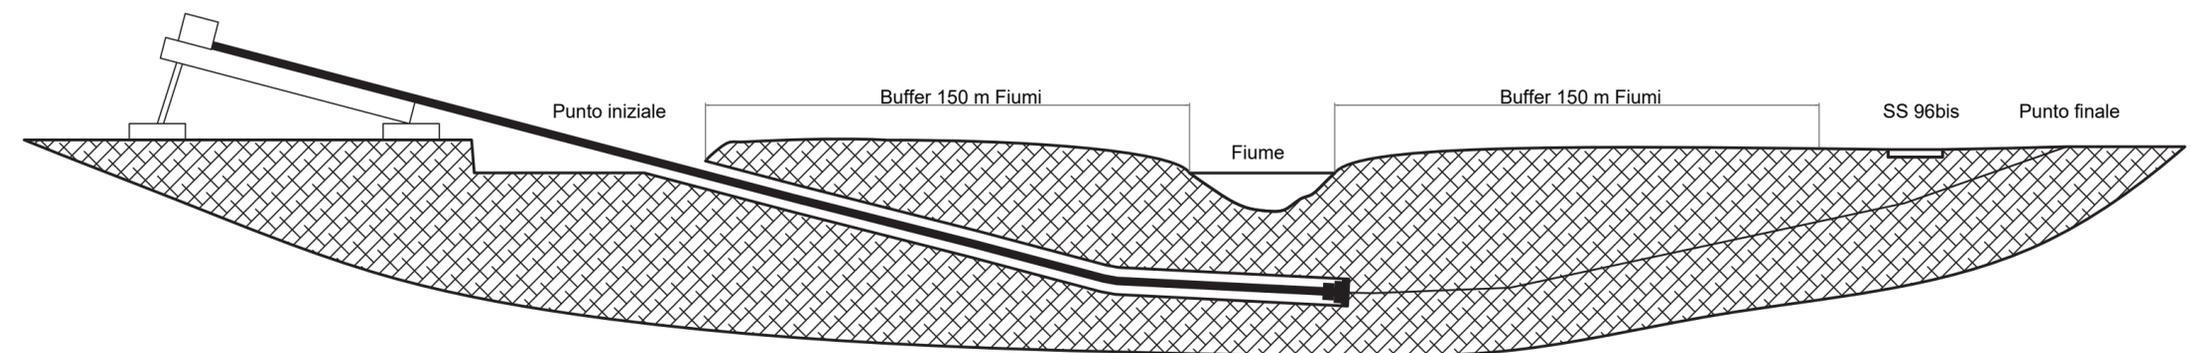

Interferenza cavidotto / Corso d'acqua TRIVELLAZIONE ORIZZONTALE CONTROLLATA (TOC)