



PROGETTO REALIZZAZIONE IMPIANTO FOTOVOLTAICO E RELATIVE
OPERE DI CONNESSIONE IN AGRO DI ALIANO – MT
LOCALITÀ PANTANO

POTENZA NOMINALE 20 MW

N° ALLEGATO
A.12. a21

Planimetria interferenze

COMMITTENTE

GEMINI WIND SRL

VIA GIUSEPPE RIPAMONTI N° 44

20141 - MILANO
P.IVA 12401220962


F.IVA 12401220962

Il Tecnico
Ing. Francesco Dinota


DATA: DICEMBRE 2022

Rev n°1

LEGENDA

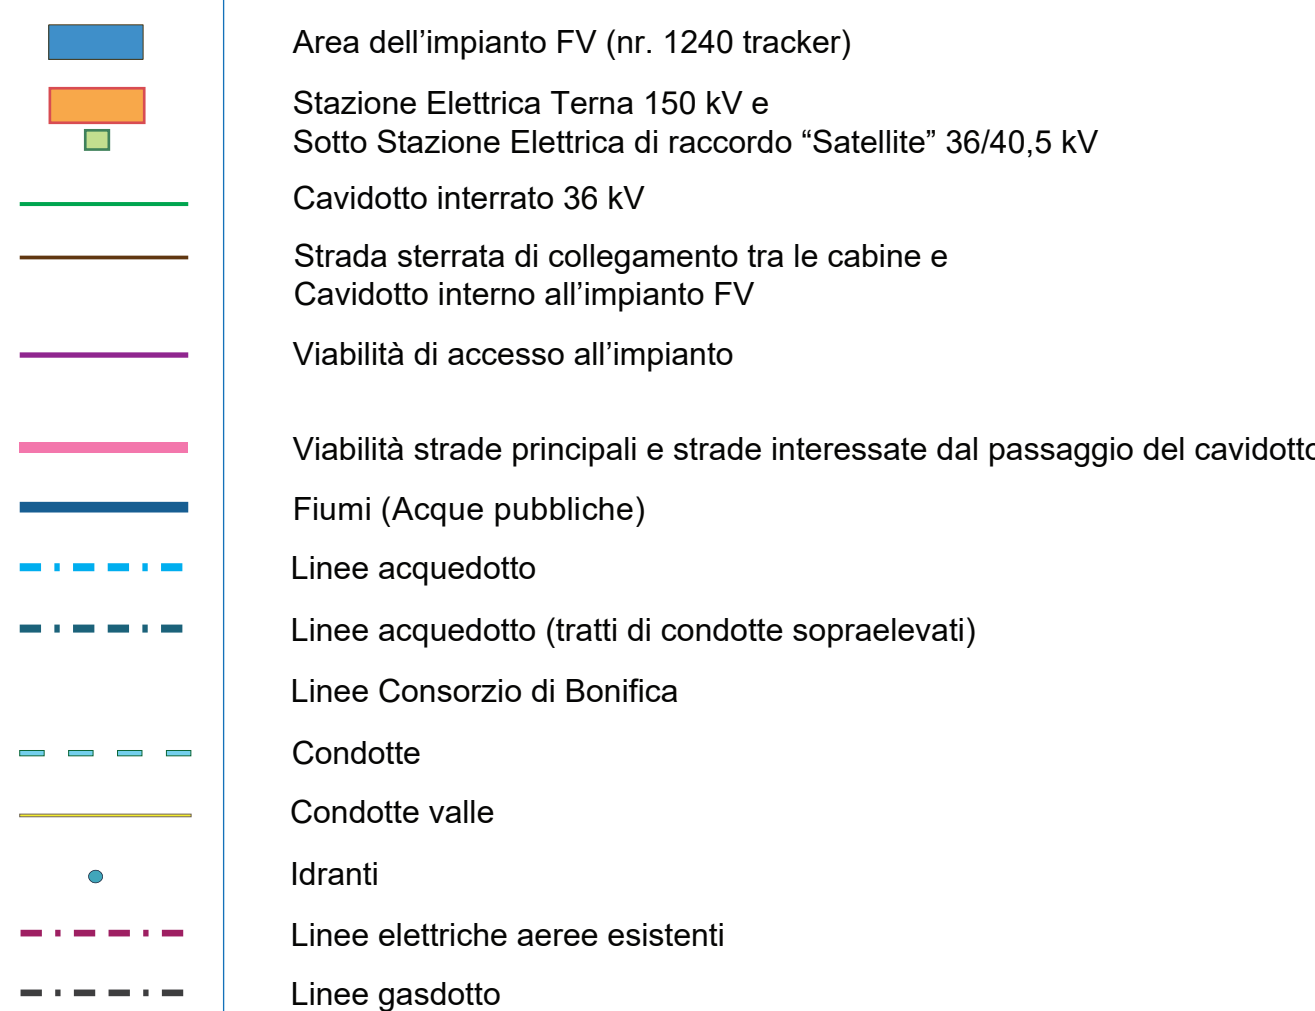

INTERFERENZE

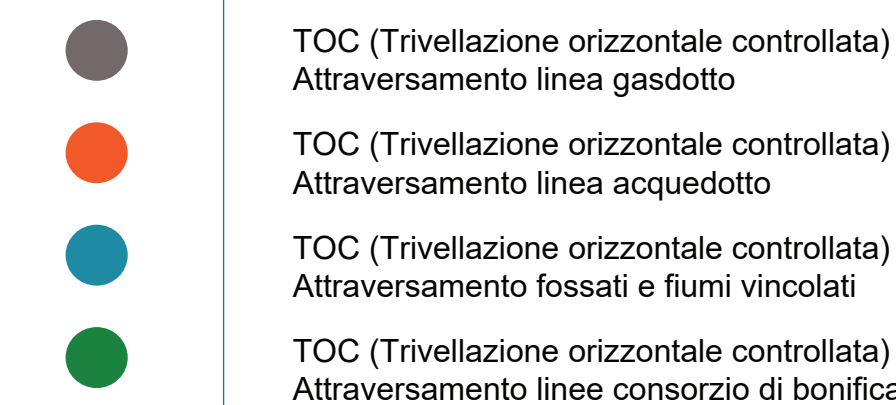

Scala: 1:10000

