Firmato digitalmente da:
DINOTA FRANCESCO
Firmato il 23/01/2023 13:49
Seriale Certificato: 6804842
Valido dal 02/08/2020 al 02/08/2023
InfoCert Firma Qualificata 2 Electronic Signature CA

REGIONE BASILICATA

COMUNE DI ALIANO

IMPIANTO AGROVOLTAICO

PROGETTO REALIZZAZIONE IMPIANTO FOTOVOLTAICO E RELATIVE OPERE DI CONNESSIONE IN AGRO DI ALIANO – MT
LOCALITÀ PANTANO

POTENZA NOMINALE 20 MW

N° ALLEGATO
A.12. a22

GEMINI
A DIVISION OF ASTERION ENERGIES

Tecniche di sistemazione finale del sito

COMMITTENTE
GEMINI WIND SRL
VIA GIUSEPPE RIPAMONTI N° 44
20141 - MILANO
P.IVA 12401220962

Il Tecnico
Ing. Francesco Dinota

DATA: DICEMBRE 2022

Rev n°1

LEGENDA

Area impianto da dismettere:
Rimozione moduli fotovoltaici
Rimozione inverter
Rimozione tracker
Rimozione impianti e apparecchiature elettriche
Rimozione locali cabine di trasformazione
Rimozione cabine impianto
Rimozione recinzione perimetrale
Rimozione viabilità impianto

Scala: 1:4000

0 50 100 200 300 400 m
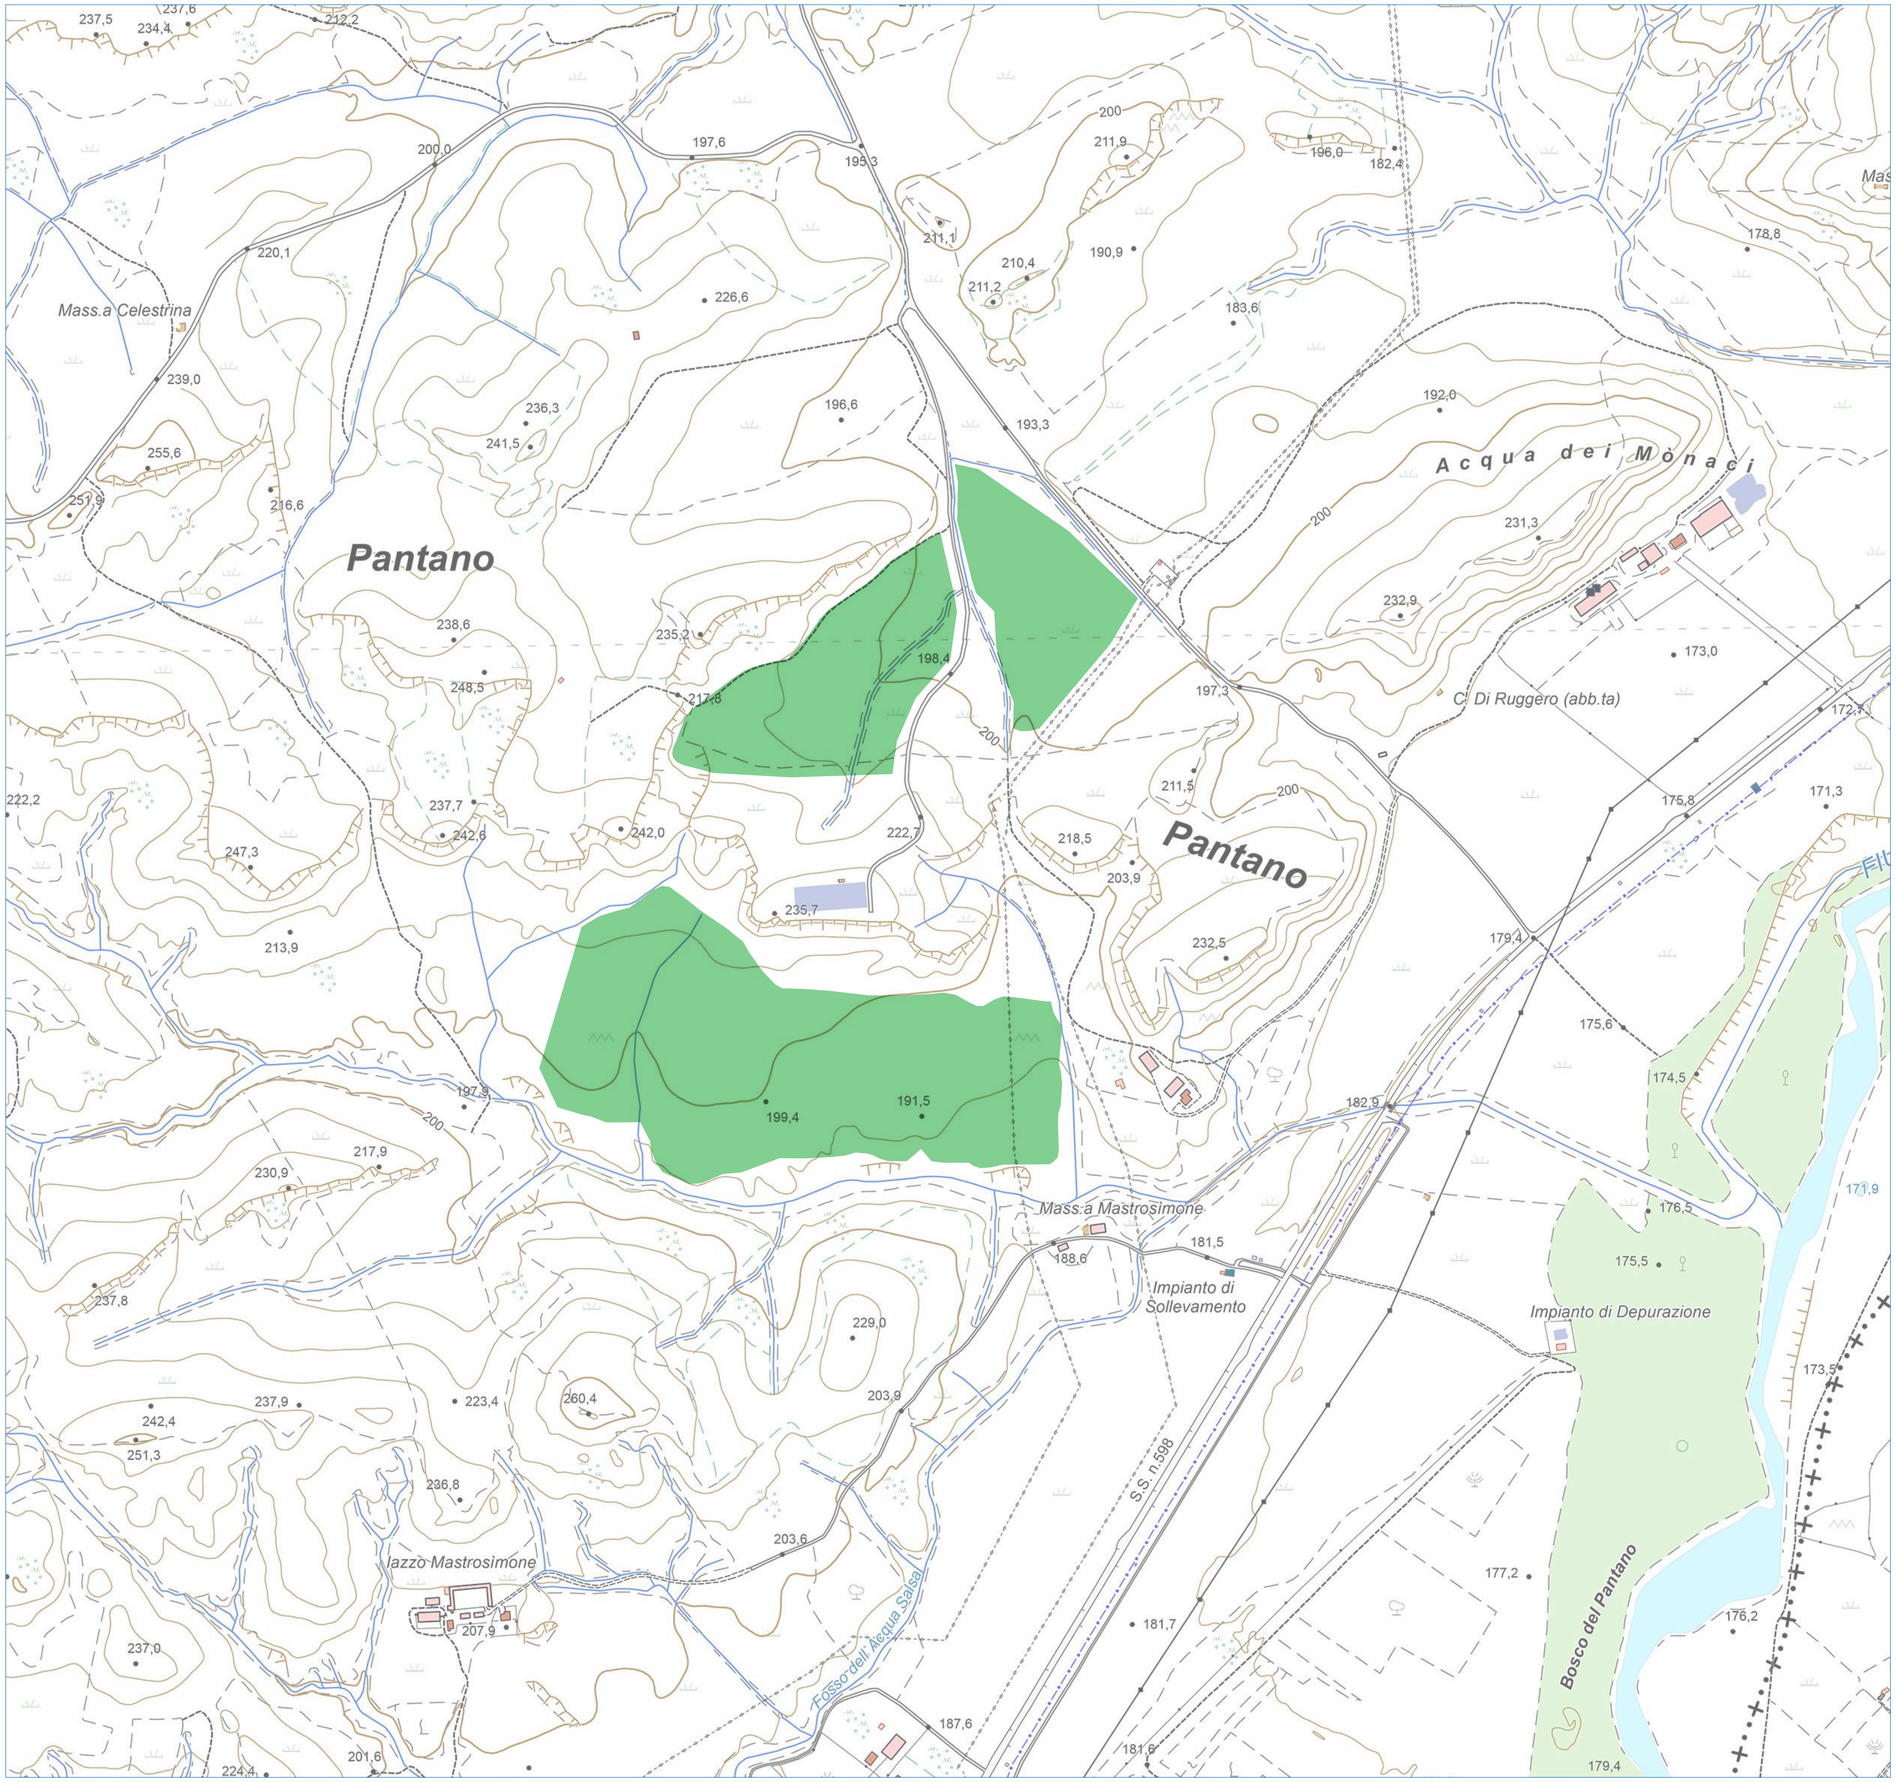
Ubicazione Comune di Aliano