

REGIONE BASILICATA



COMUNE DI ALIANO



IMPIANTO AGROVOLTAICO

PROGETTO REALIZZAZIONE IMPIANTO FOTOVOLTAICO E RELATIVE OPERE DI CONNESSIONE IN AGRO DI ALIANO – MT LOCALITÀ PANTANO

POTENZA NOMINALE 20 MW

N° ALLEGATO A.12. b1

Planimetria di impianto

COMMITTENTE
GEMINI WIND SRL

VIA GIUSEPPE RIPAMONTI N° 44
20141 - MILANO
P.IVA 12401220962






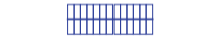




Il Tecnico
Ing. Francesco Dinota


DATA: DICEMBRE 2022

Rev n°1

LEGENDA

-  Cavidotto interrato 36 kV
-  Viabilità di accesso all'impianto
-  Linea perimetrale di recinzione
-  Fascia di viabilità perimetrale
-  Strada sterrata di collegamento tra le cabine Cavidotto interno all'impianto FV
-  Inseguitore monoassiale composto da 26 moduli fotovoltaici (13+13)
-  Cabina Consegna - Inizio cavidotto interrato
-  Nr. 8 Cabine MT di Campo / Trasformazione

Scala: 1:4000

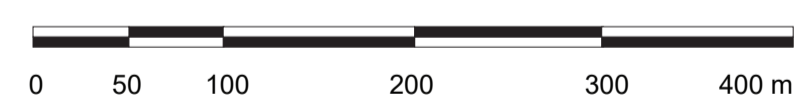

Ubicazione Comune di Aliano

